PIANTA A QUOTA +0.30m (Sezione di taglio +1,15m)

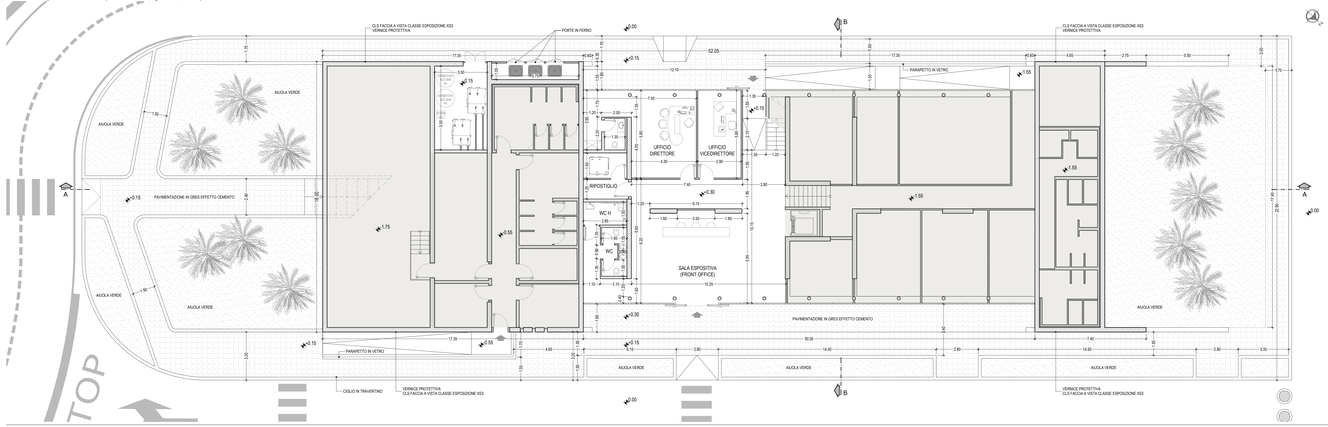

PIANTA A QUOTA +1.55m (Sezione di taglio +3.50m)

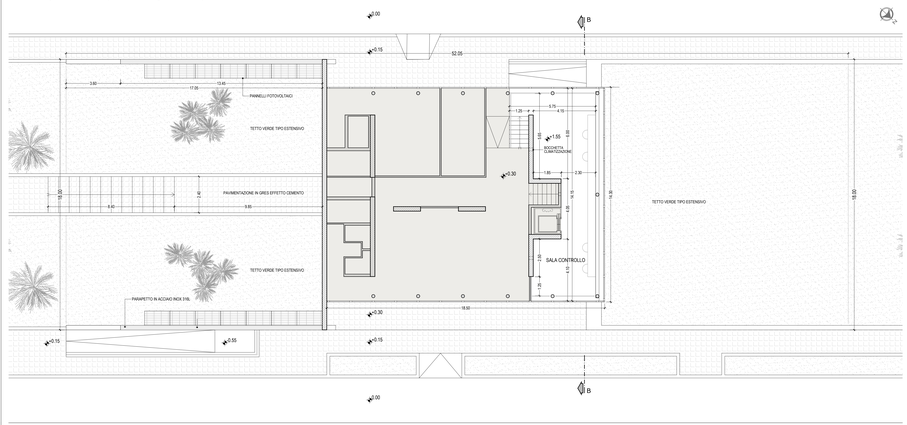

LEGENDA

AREA INTERVENTO 1 FASE

AREA INTERVENTO 2 FASE

N.B. ±0.00 = +2.20m (media) S.L.M.

PIANTA PIANO COPERTURA

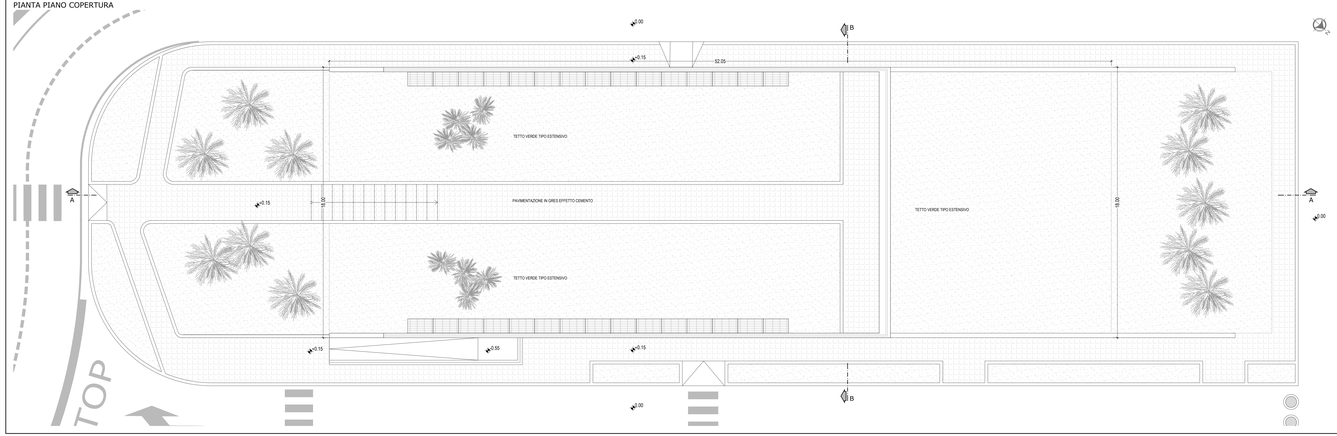

PIANTA A QUOTA -0.55m, -1.55m e -1.75m (Sezione di taglio -0.35m)

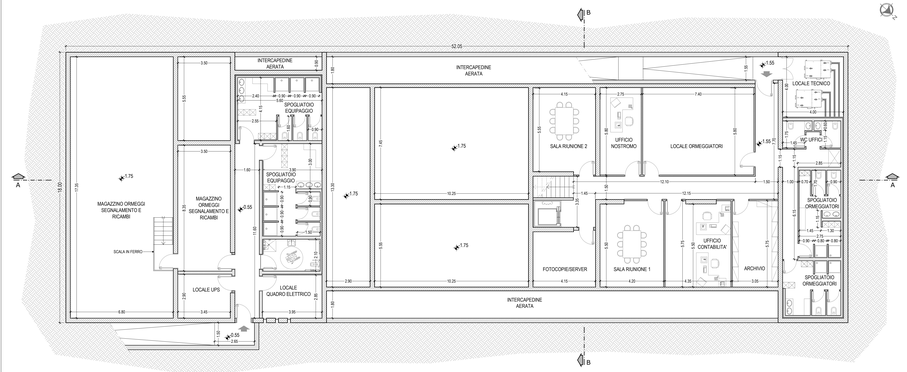

COMUNE DI CIVITAVECCHIA

Autorità di Sistema Portuale del Mar Tirreno Centro Settentrionale
PORTI DI FIUMICINO, CIVITAVECCHIA, GAETA E ANZIO

COMMITTENTE

ROMA MARINA YACHTING

RMY
Via Alessandro Cialdi, 4 - 00053 Civitavecchia
Tel. 0766.366764 Fax 0766.366765
E-mail: romamarinayachting@legalmail.it

Roma Marina Yachting S.r.l.
Il Presidente
Dr. Guido Arcangeli

PROGETTISTA

Rogedil Servizi s.r.l.
Via Aldo Negri, 86 - 00137 ROMA
Tel. 06 82003948 Fax 06 82007772
email: servizi@rogedil.com

ROGEDIL Servizi s.r.l.
Il Presidente

DIRETTORE TECNICO
Dott. Ing. Franco PORTOGHESI

IL RESPONSABILE DEL PROGETTO ARCHITETTONICO
Arch. Francesco Maria AZZOPARDI

PROGETTO

REALIZZAZIONE DI UN APPRODO TURISTICO ALL'INTERNO DEL PORTO DI CIVITAVECCHIA

PROGETTO DEFINITIVO

CONFERENZA DEI SERVIZI - ai sensi dell'art. 6 del D.P.R. n° 509/1997

N° progetto	Commessa	N° elaborato	Rev	Cod	Tip
003.19	CIV_RMY_D	029	008	0	0	A	D

ARCHITETTONICO

OGGETTO: EDIFICIO UFFICI PIANTE

Scala	Fmt	File	Progetto	Controllato	Autorizzato
1:100	1x1	029 00 0 A D RMY.dwg	Arch. AZZOPARDI	Ing. GUERRA	Ing. PORTOGHESI

REV	DATA	DESCRIZIONE	CONTR
P	MARZO 2018	Emissione per richiesta concessione demaniale	04/18
A	AGOSTO 2018	Emissione per adeguamento normativo portuale	08/18
D	APRILE 2019	Emissione per approvazione Enti	05/19

Questo disegno è di nostra proprietà intellettuale a termine di legge e ne è vietata la riproduzione e la comunicazione a terzi anche parziale senza nostra autorizzazione scritta.