




PIANTA DELLE FONDAZIONI A QUOTA -1,75 m - Scala 1:100

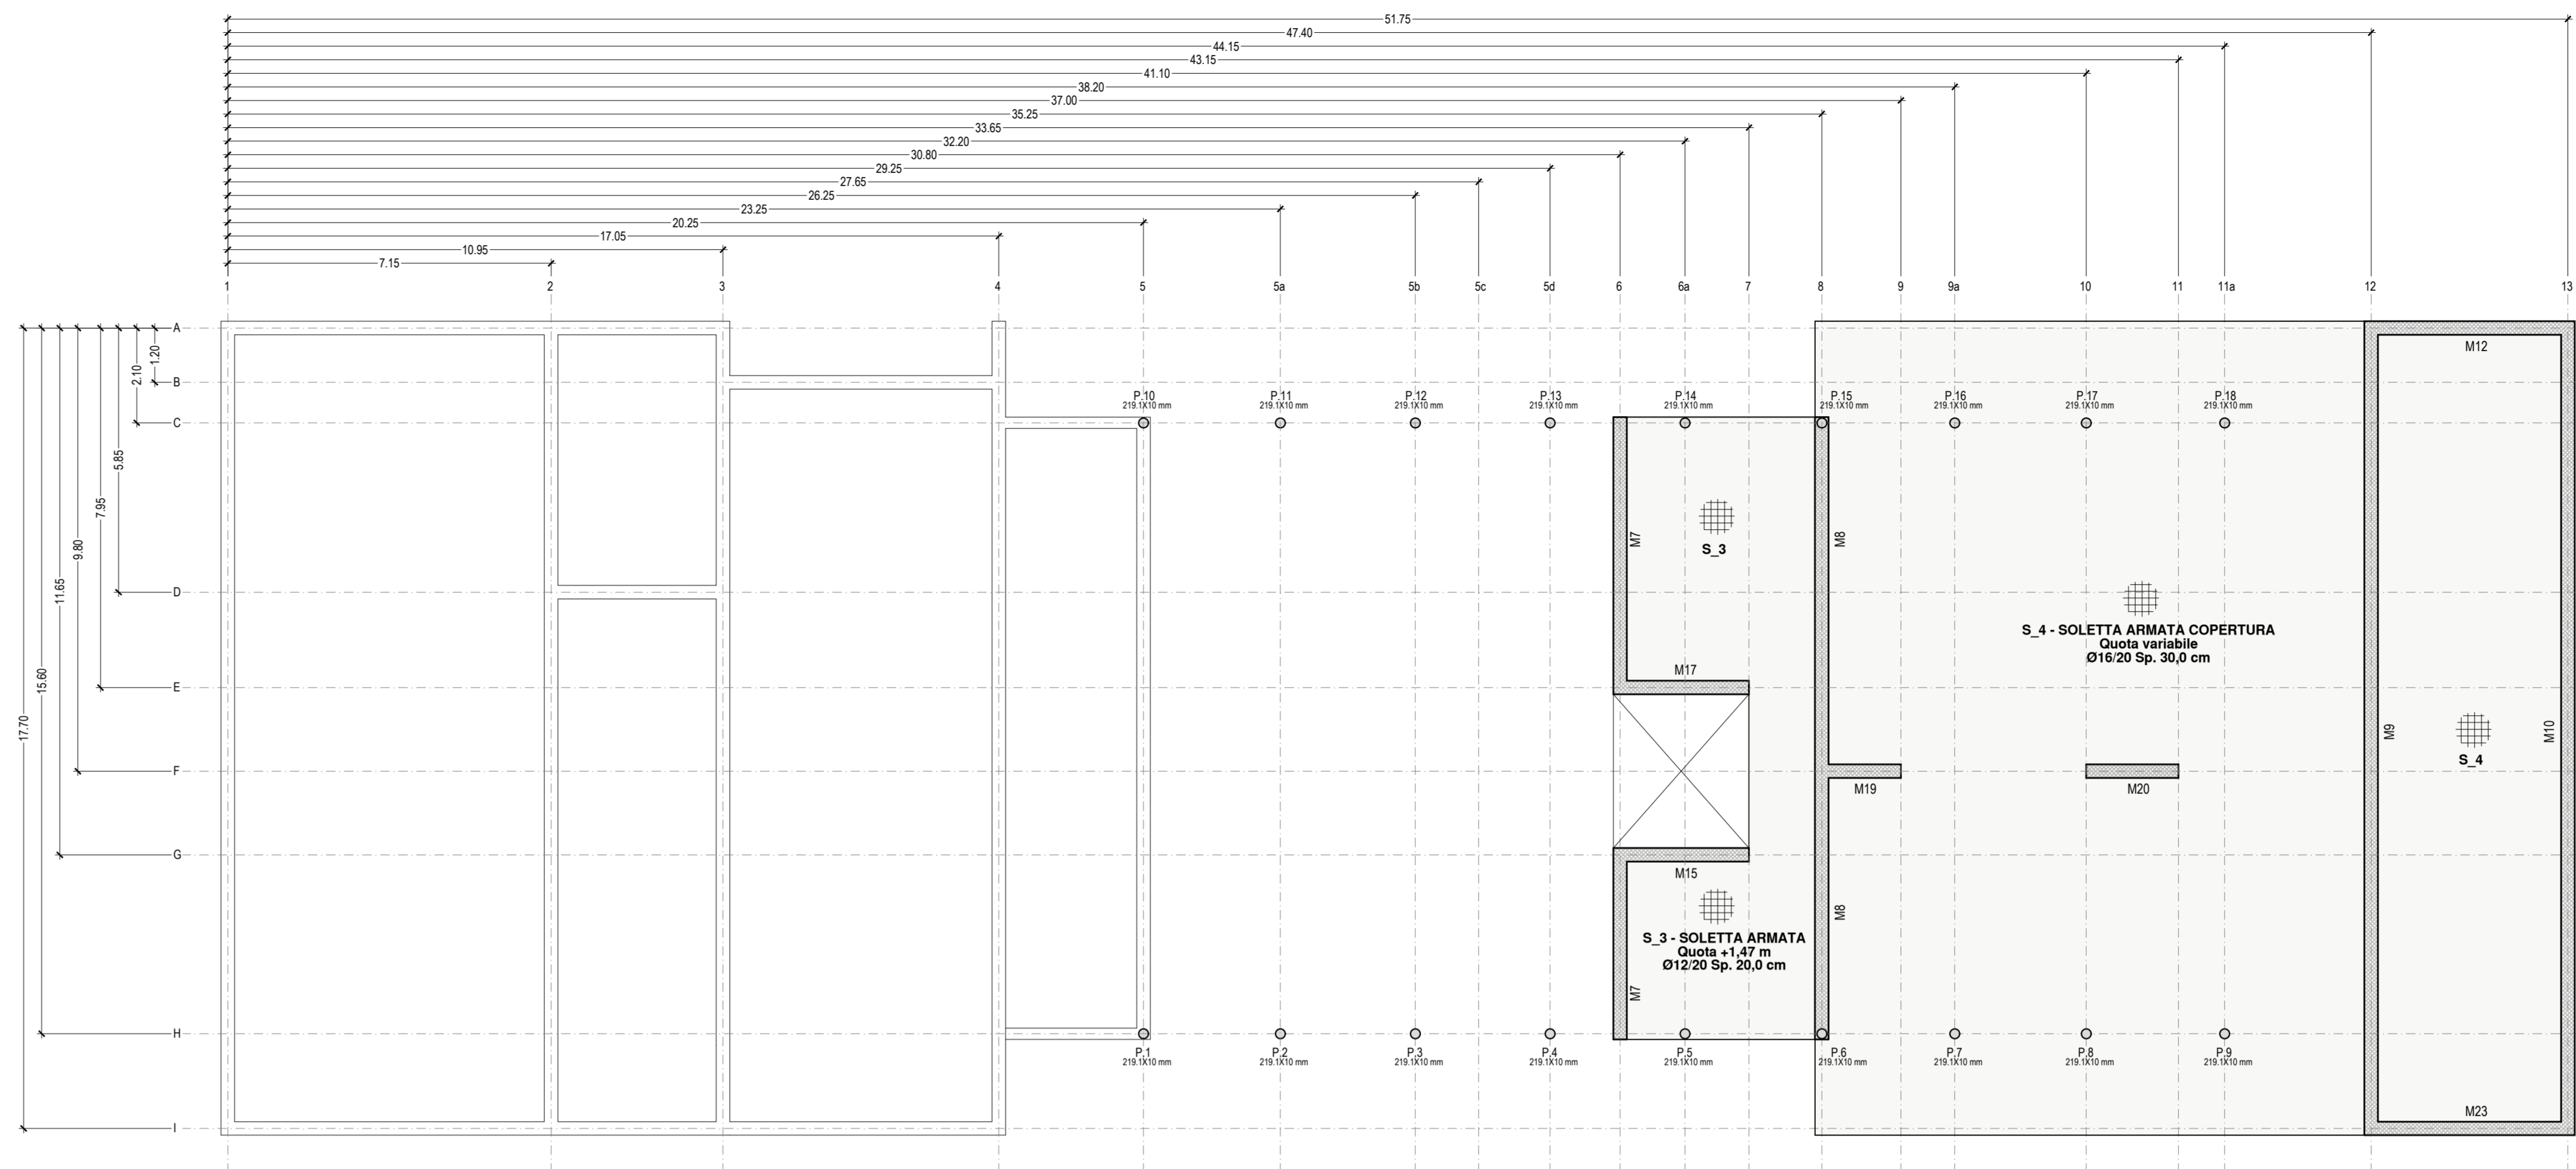


CARPENTERIA A QUOTA +1.47m E CARPENTERIA COPERTURA QUOTA VARIABILE - Scala 1:100

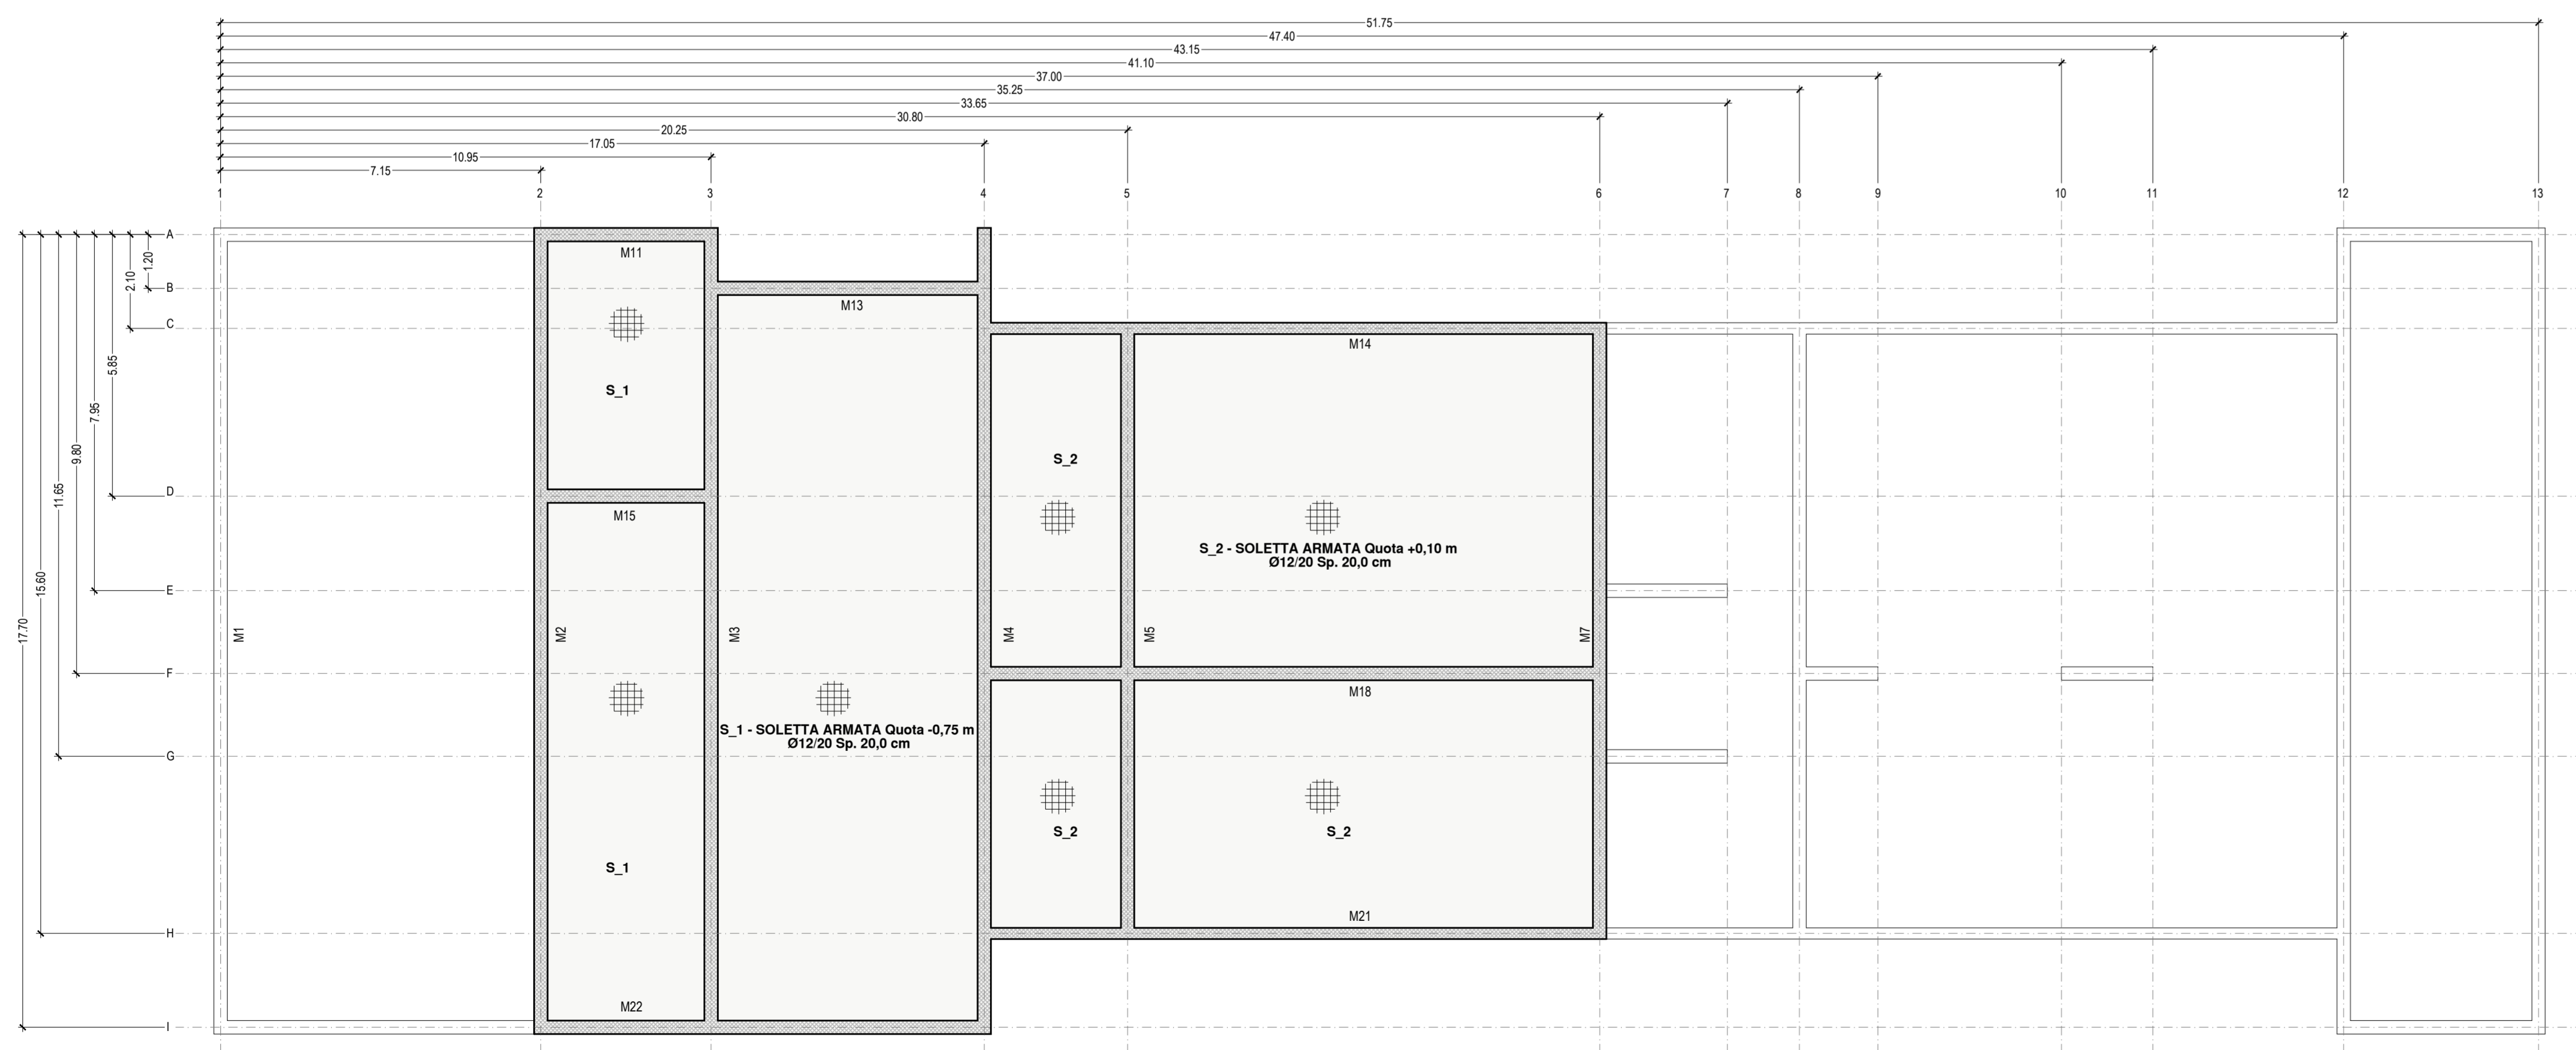

CARPENTERIA A QUOTA -0.75 E +0.10 - Scala 1:100

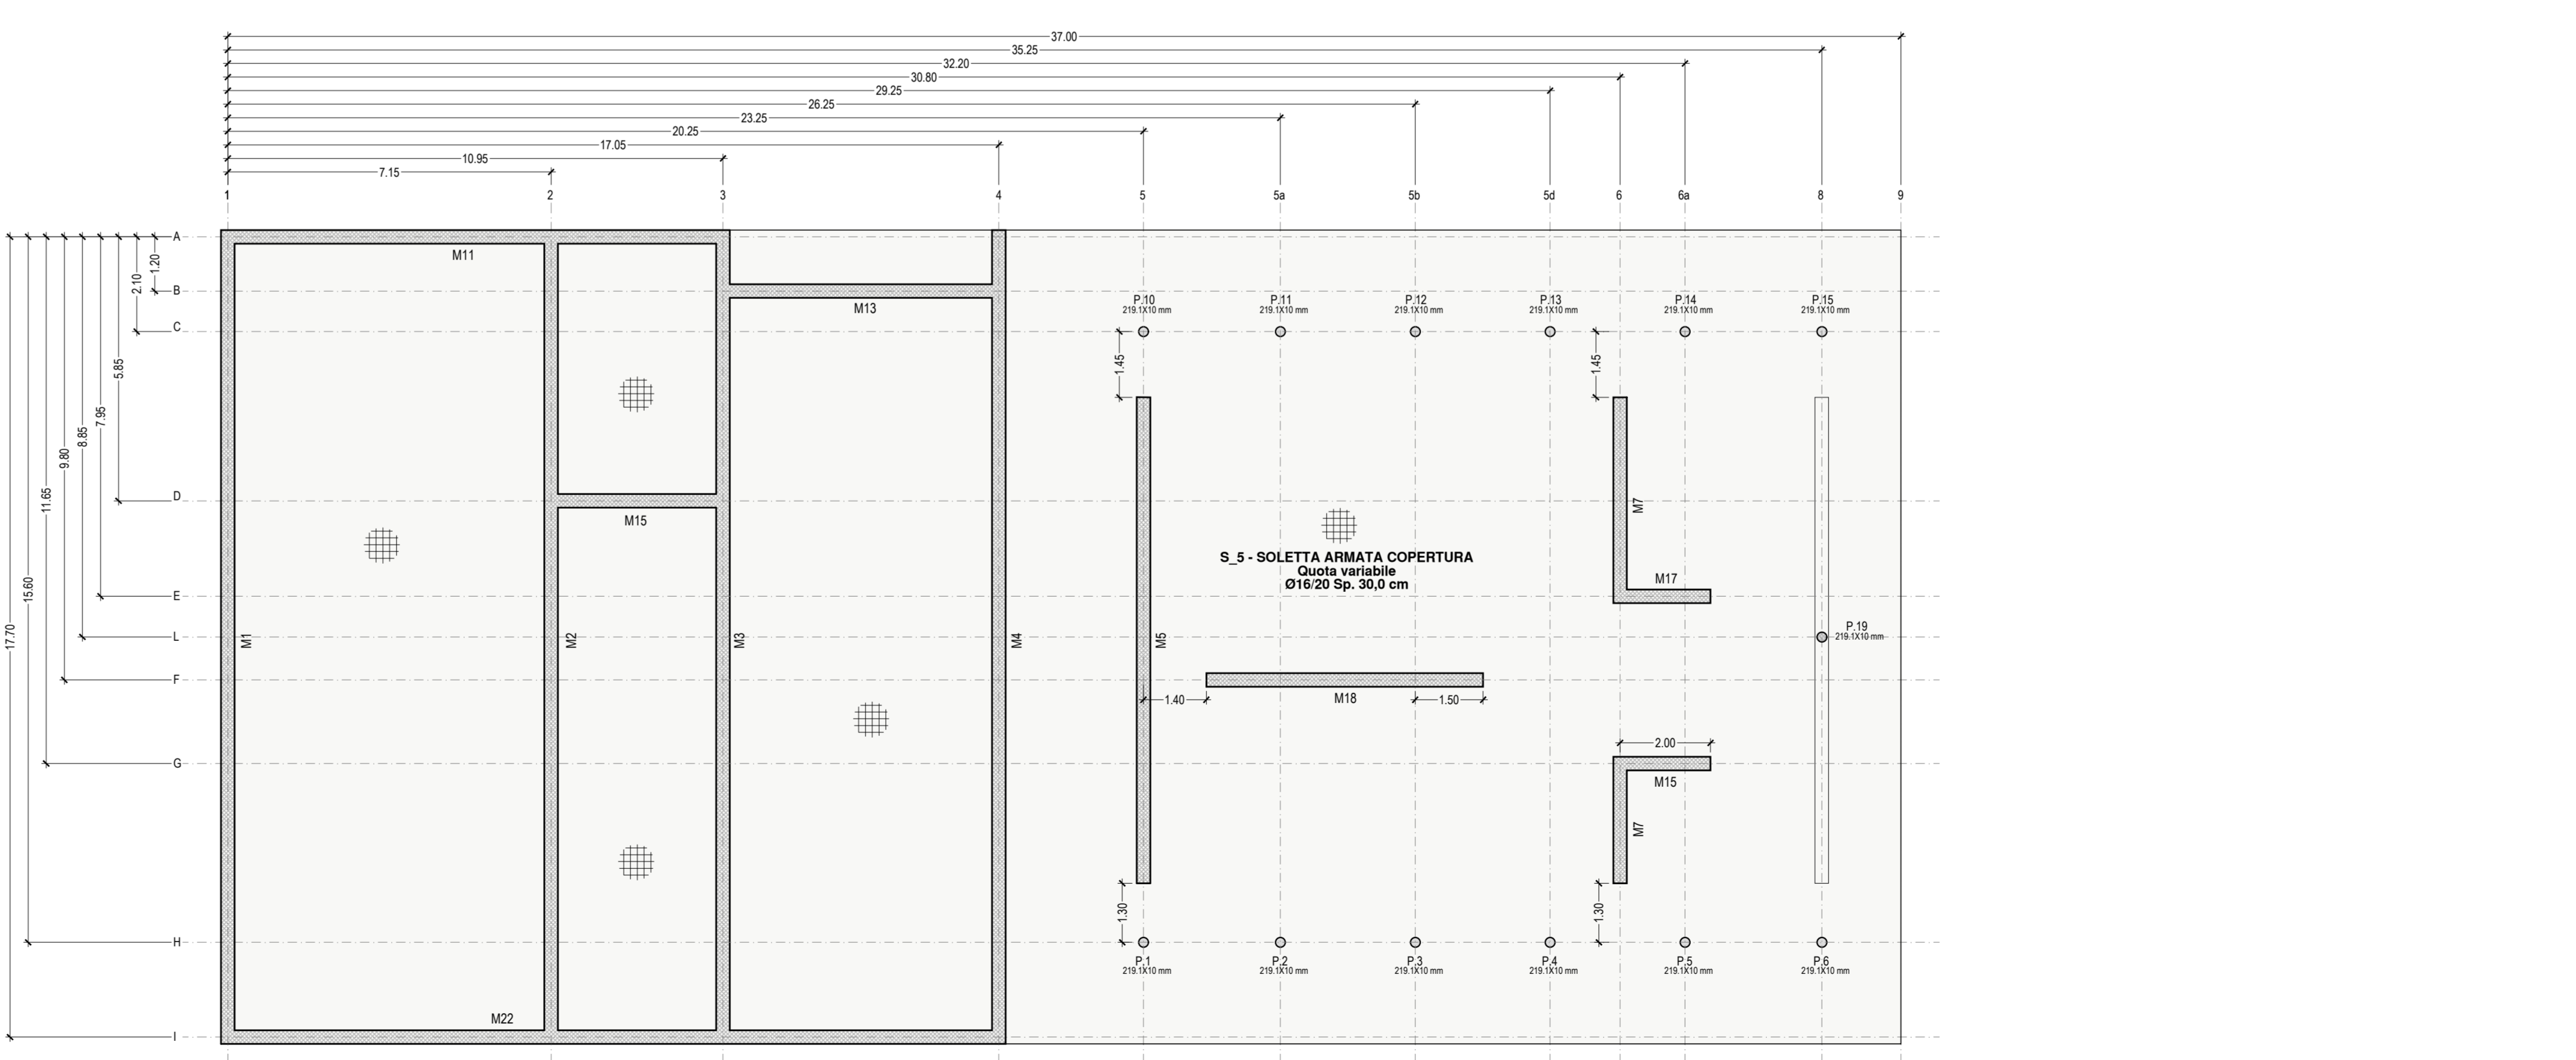

CARPENTERIA COPERTURA QUOTA VARIABILE - Scala 1:100

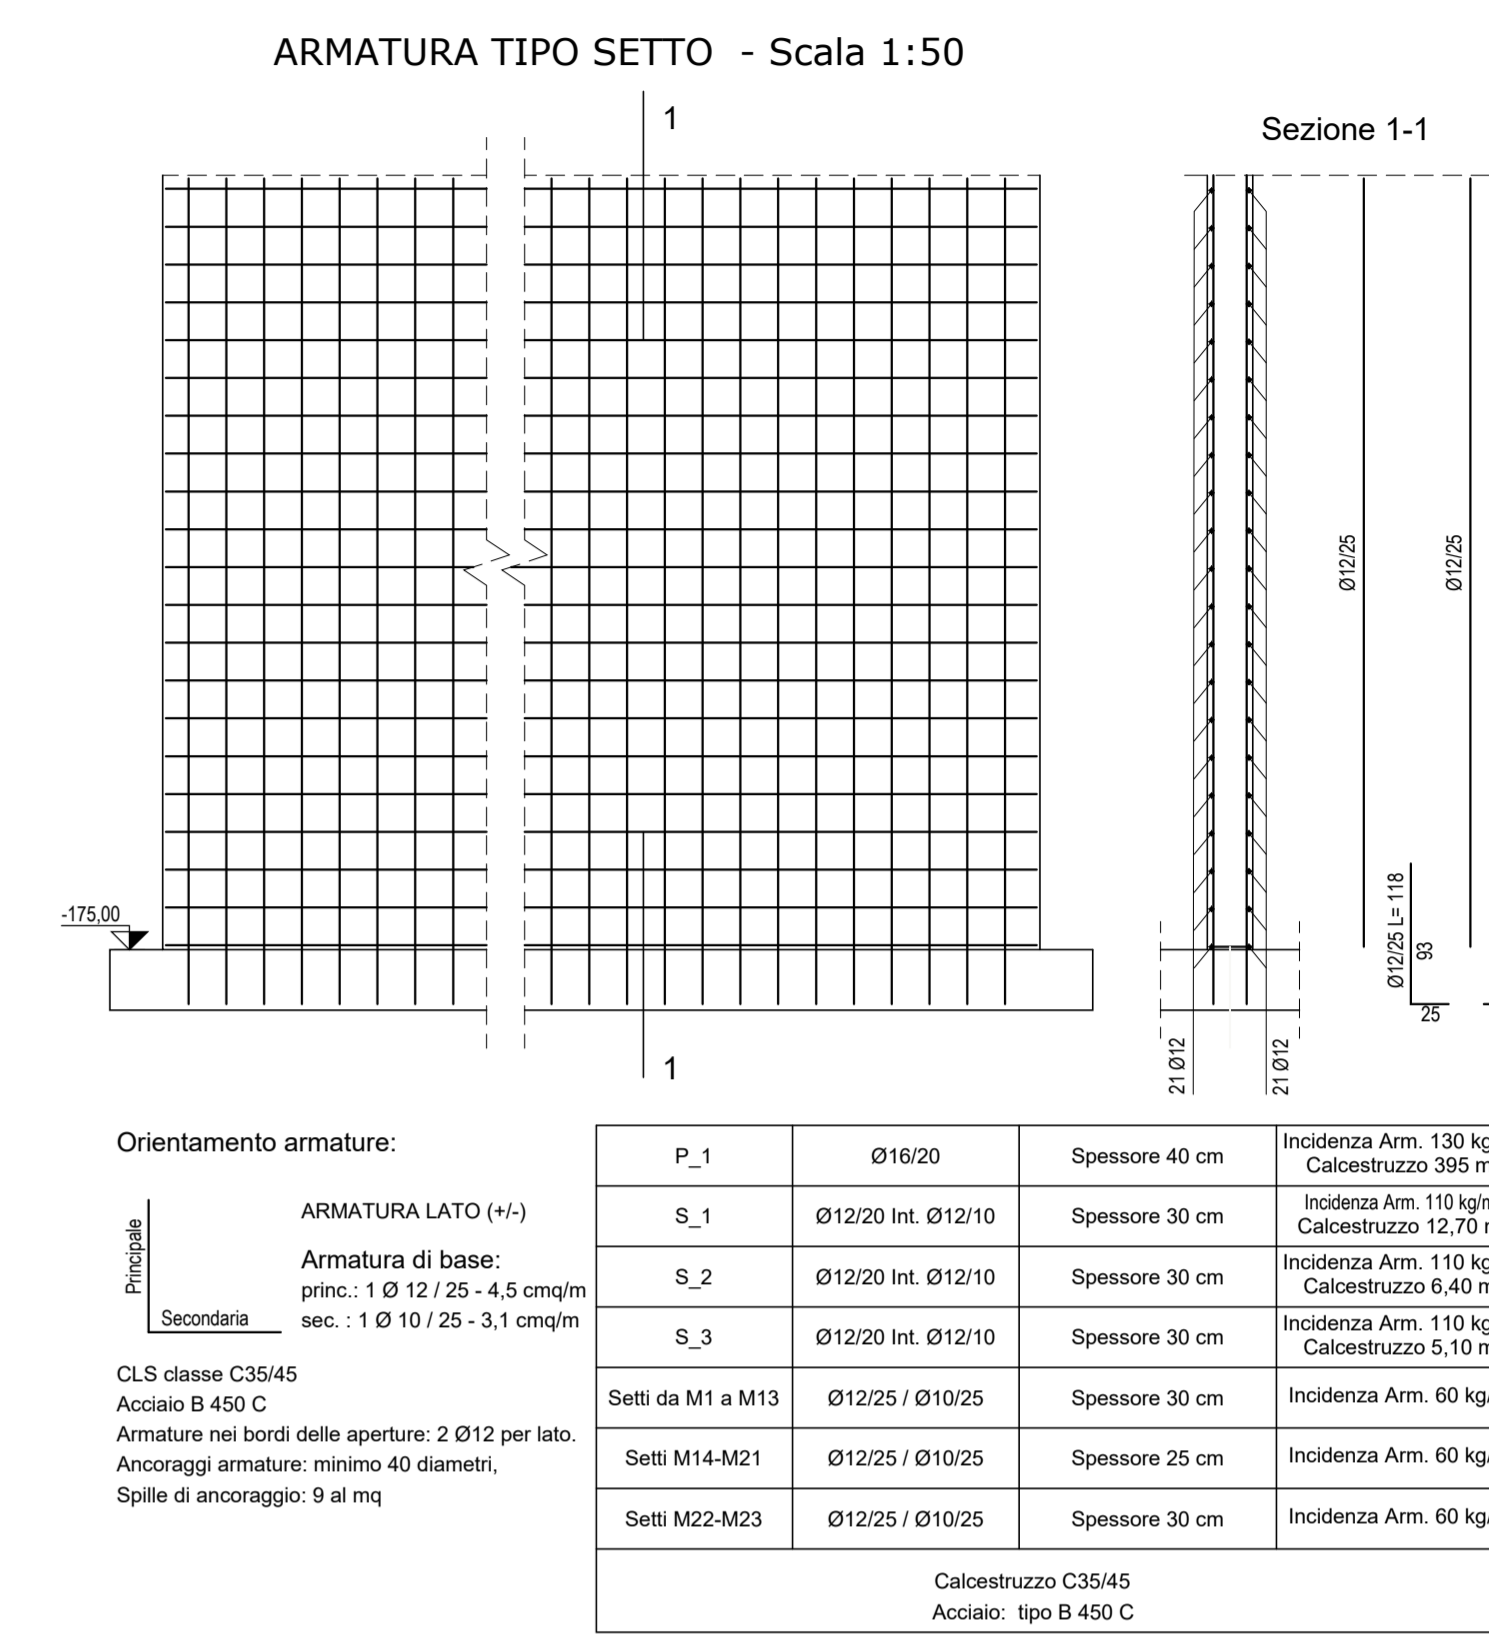

**COMUNE DI CIVITAVECCHIA**  
 Autorità di Sistema Portuale del Mar Tirreno Centro Settentrionale  
 PORTO DI ROMA E DEL LIDO - CANTIERI NAVALI - SITA

**ROMA MARINA YACHTING**  
 Roma Marina Yachting S.r.l.  
 Via Alessandro Galilei, 4 - 00053 Civitavecchia  
 Tel. 0766 36656 Fax 0766 36655  
 E-mail: romamarinyachting@legalmail.it

**PROGETTISTA**  
**Rogedil Servizi s.r.l.**  
 Via Ada Negri, 66 - 00157 ROMA  
 Tel. 06 8200204 Fax 06 8209772  
 email: servizi@rogedil.com

**PROGETTO**  
**REALIZZAZIONE DI UN APPRODO TURISTICO ALL'INTERNO DEL PORTO DI CIVITAVECCHIA**  
**PROGETTO DEFINITIVO**  
**CONFERENZA DEI SERVIZI - ai sensi dell'art. 6 del D.P.R. n° 509/1997**

Edificio Uffici  
 Carpenterie e Particolari Costruttivi Tipo

N° progetto	00319	Commissio	CIV RMY	N° progr.	036	N° elaborato	004	Rev	0	Cap	1	03/27/20
<b>STRUTTURALE</b>												
Scala	VARIE	Fax	1+1	File	100319RMY0030040092	Redatto	Ing. LUPI	Controllato	Ing. GUERRA	Approvato	Ing. PORTOGHESI	03/16
DATA	REV	DESCRIZIONE										DATA
P	0	Emissione per richiesta concessione demaniale										04/16
A	1	Emissione per adeguamento prescrizioni										16/18
D	0	Emissione per approvazione Enti										03/19

Questo disegno è di nostra proprietà riservata a termini di legge e ne è vietata la riproduzione e la comunicazione a terzi anche parziale senza nostra autorizzazione scritta.