


LEGENDA

- POSTI BARCA FASE 1
- POSTI BARCA FASE 2

FLOTTA - POSTI BARCA

LUNGHEZZA IMBARCAZIONE	DIMENSIONE POSTO BARCA	SPAZIO MANOVRA	NUMERO POSTI
L = 8.00	8.50 x 3.00	13.60	13
L = 10.00	11.00 x 3.70	17.00	35
L = 12.00	13.00 x 4.50	19.20	12
L = 15.00	16.50 x 4.90	22.50	9
L = 20.00	22.00 x 6.00	34.00	24
L = 25.00	27.50 x 7.00	42.50	19
L = 30.00	33.00 x 7.85	51.00	5
L = 35.00	38.50 x 8.25	59.50	4
L = 40.00	44.00 x 10.00	68.00	10
L = 50.00	55.00 x 11.00	85.00	15
L = 60.00	66.00 x 13.00	102.00	5

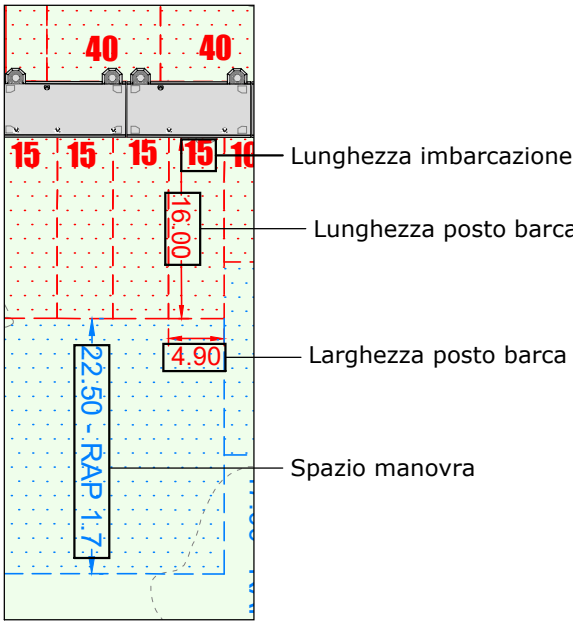

TOTALE POSTI BARCA 151

N.B.: Lunghezza posto barca - L_{PB} = L_B + 10%L_B

FLOTTA PRIMA FASE

LUNGHEZZA IMBARCAZIONE	NUMERO POSTI
L = 8.00	0
L = 10.00	4
L = 12.00	0
L = 15.00	9
L = 20.00	24
L = 25.00	17
L = 30.00	5
L = 35.00	0
L = 40.00	9
L = 50.00	13
L = 60.00	4
TOTALE	85

FLOTTA SECONDA FASE

LUNGHEZZA IMBARCAZIONE	NUMERO POSTI
L = 8.00	13
L = 10.00	31
L = 12.00	12
L = 15.00	0
L = 20.00	0
L = 25.00	2
L = 30.00	0
L = 35.00	4
L = 40.00	1
L = 50.00	2
L = 60.00	1
TOTALE	66

VARCO FORTEZZA
(pedonale)



COMUNE DI CIVITAVECCHIA



Autorità di Sistema Portuale
del Mar Tirreno Centro Setentrionale
PORTI DI ROMA E DEL LAZIO - CIVITAVECCHIA - FROSINONE - GAIETA

COMMITTENTE:

ROMA MARINA YACHTING



RMY
Via Alessandro Cialdi, 4 - 00053 Civitavecchia
Tel. 0766 366566 Fax 0766 366565
E-mail: romamarinyachting@legalmail.it

Roma Marina Yachting S.r.l.
Il Presidente
Dr. Guido Azzopardi

PROGETTISTA:

Rogedil Servizi s.r.l.
Via Ada Negri, 66 - 00137 ROMA
Tel. 06 82002948 Fax 06 82097772
email: servizi@rogedil.com

ROGEDIL Servizi s.r.l.
Il Presidente

DIRETTORE TECNICO
Dott. Ing. Franco PORTOGHESI



PROGETTO:

REALIZZAZIONE DI UN APPRODO TURISTICO
ALL'INTERNO DEL PORTO DI CIVITAVECCHIA

PROGETTO DEFINITIVO
CONFERENZA DEI SERVIZI - ai sensi dell'art. 6 del D.P.R. n° 509/1997

N° progetto 003/19
Commissa CIV/RMY/D
N° progr. 040
N° elaborato 002/0
Rev. Cap. Tip. 0/M/D

OGGETTO:

PLANIMETRIA DISPOSIZIONE
POSTI BARCA

OPERE MARITTIME

Scale 1:1000
Pilot 1=1
File 00319CIVRMYD04000200MD
Tipo DWG
Redatto Ing. AVINCOLA
Controllato Ing. GUERRA
Approvato Ing. PORTOGHESI

DATA	REV	DESCRIZIONE	CODICE
P MARZO 2016	0	Emissione per richiesta concessione demaniale	04/16
D AGOSTO 2018	1	Emissione per adeguamento prescrizioni	16/18
D APRILE 2019	0	Emissione per approvazione Enti	03/19