



LEGENDA

- FASE 1
- FASE 2
- TRAIETTORIE
- IMBARCAZIONI
- CANALE

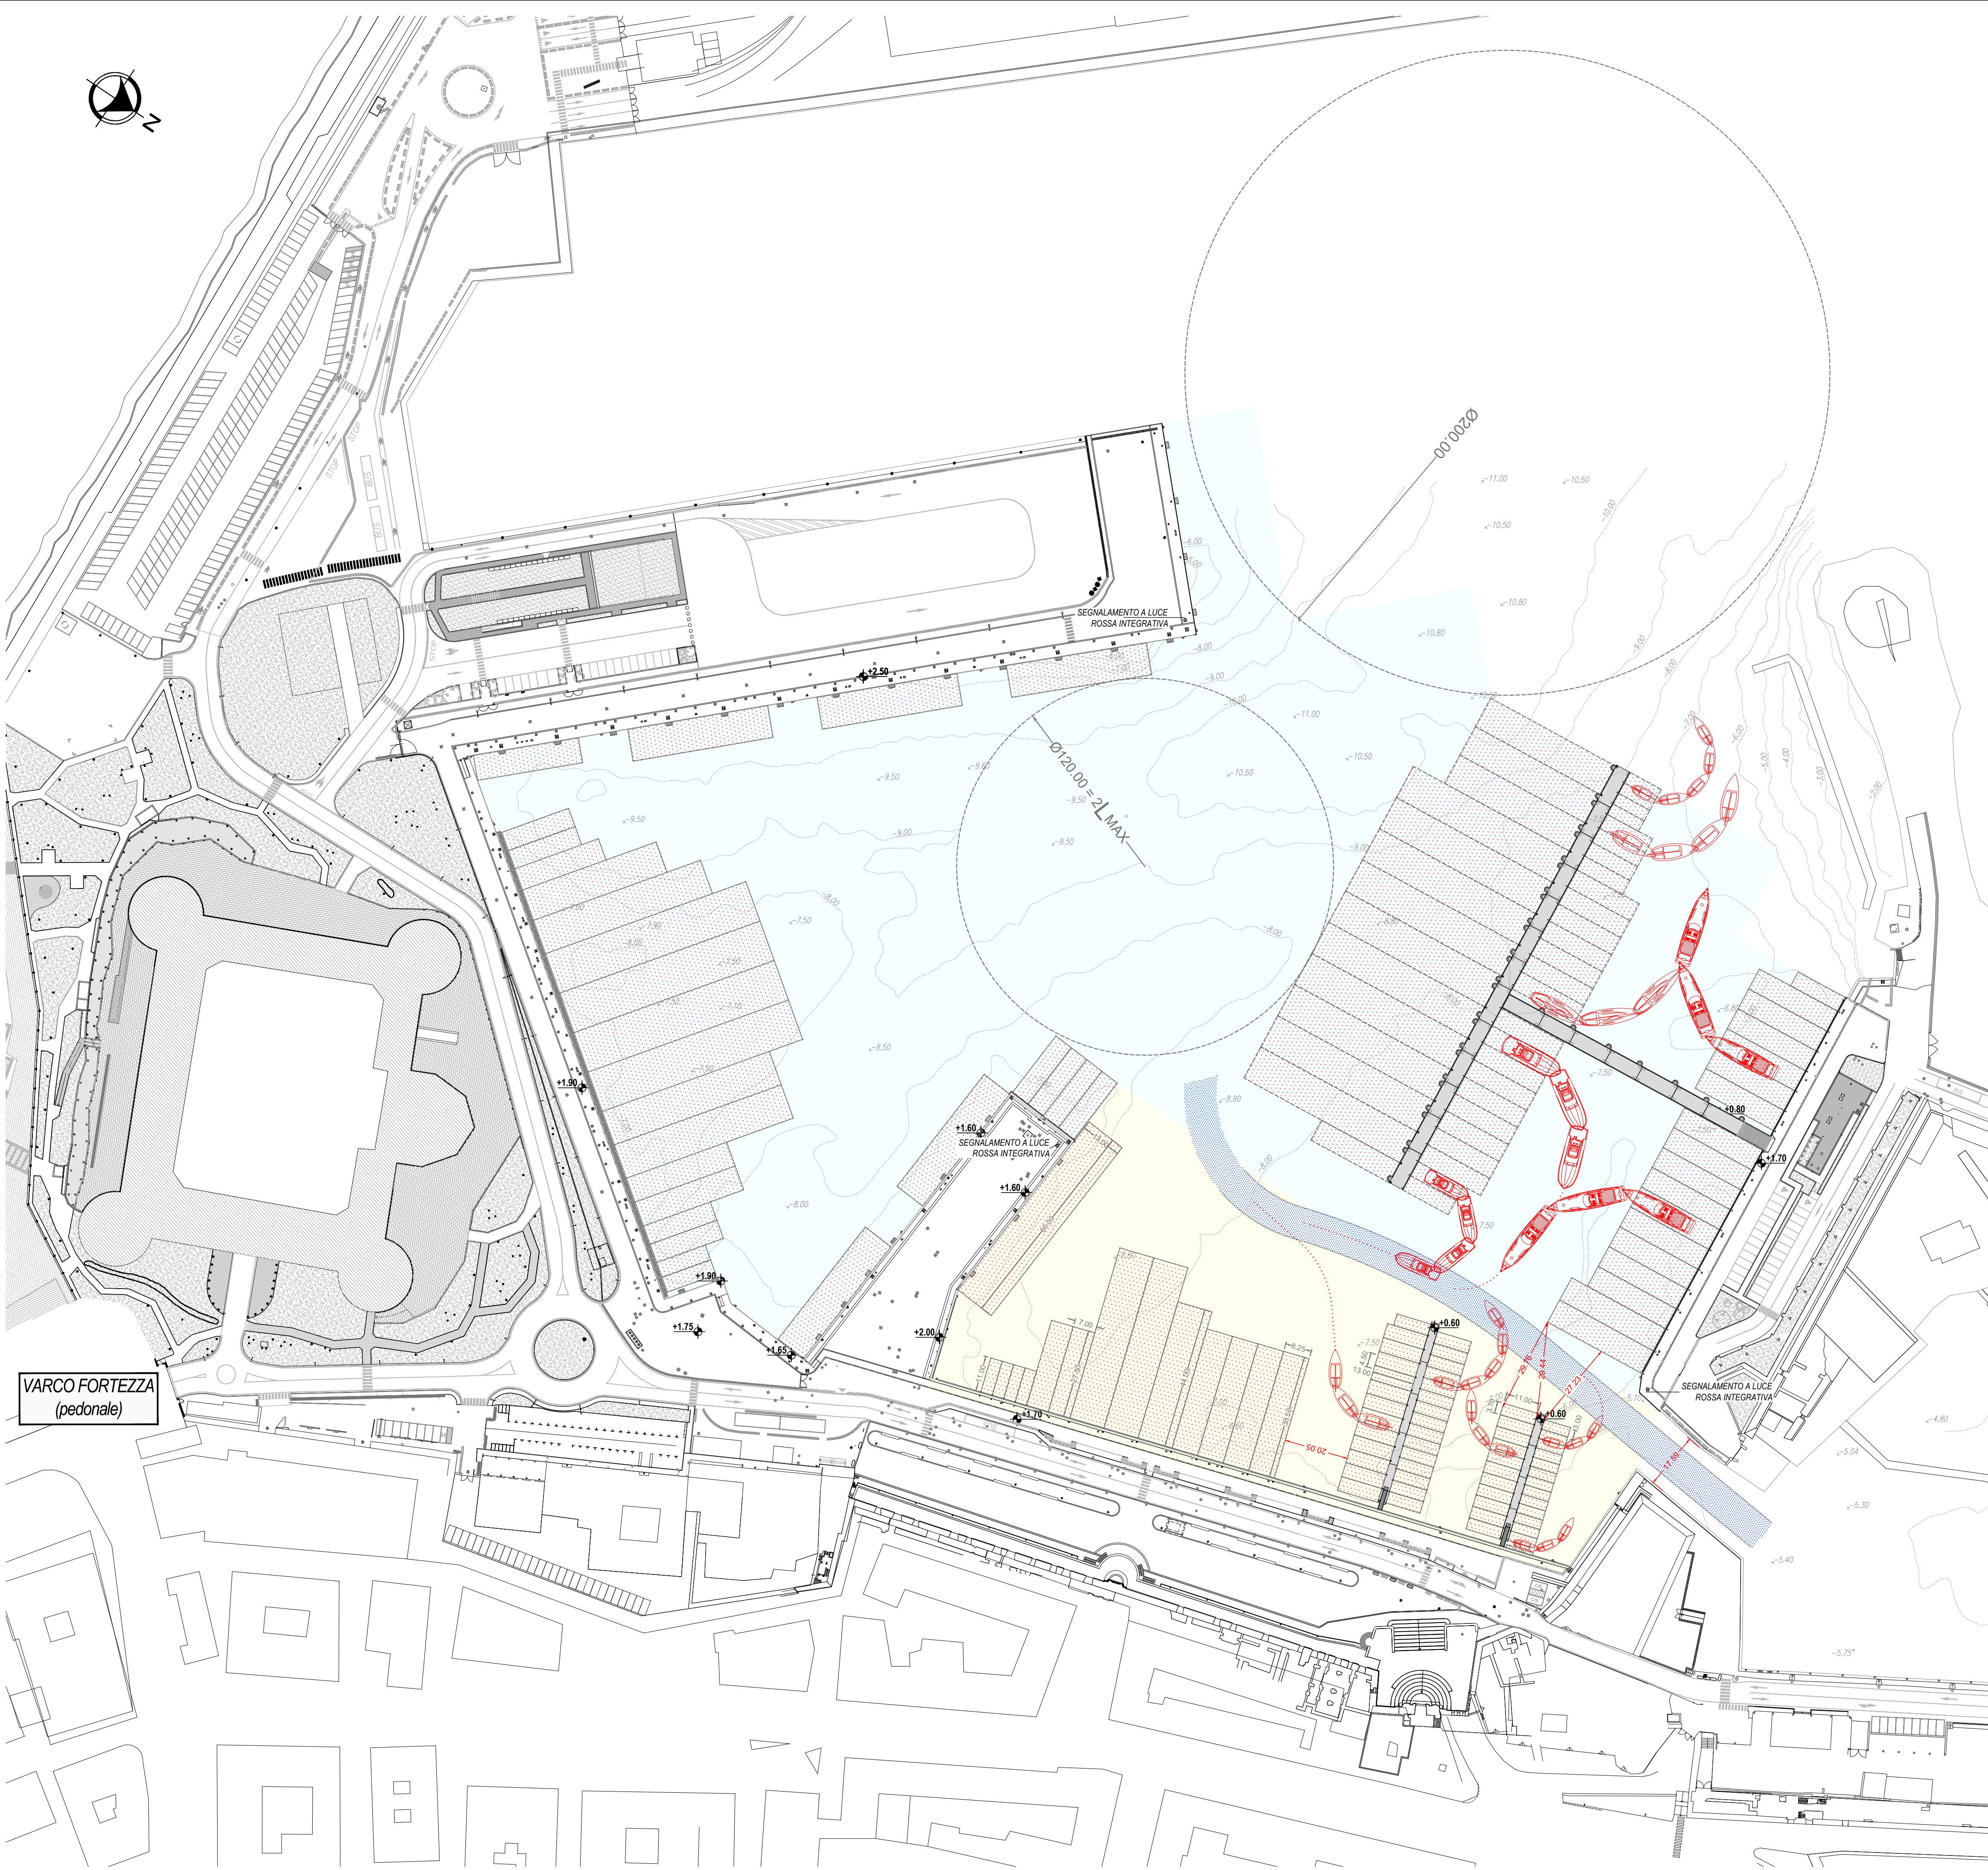

COMUNE DI CIVITAVECCHIA

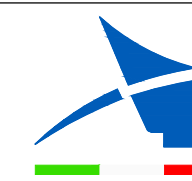

Autorità di Sistema Portuale  
del Mar Tirreno Centro Settentrionale  
PORTI DI ROMA E DEL LAZIO - CIVITAVECCHIA - PULIGNO - GAETA


COMMITTENTE:

ROMA MARINA YACHTING



RMY  
Via Adia Negri, 66 - 00137 ROMA  
Tel. 0766 366566 Fax 0766 366565  
E-mail: romamarinayachting@legaimail.it

Roma Marina Yachting S.r.l.  
Il Presidente  
Dr. Guido Azzopardo

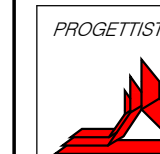

Rogedil Servizi s.r.l.  
Via Adia Negri, 66 - 00137 ROMA  
Tel. 06 82002948 Fax 06 82097772  
email: servizi@rogedil.com

ROGEDIL Servizi s.r.l.  
Il Presidente

DIRETTORE TECNICO  
Dott. Ing. Franco PORTOGHESI



PROGETTO:

REALIZZAZIONE DI UN APPRODO TURISTICO  
ALL'INTERNO DEL PORTO DI CIVITAVECCHIA

PROGETTO DEFINITIVO  
CONFERENZA DEI SERVIZI - ai sensi dell'art. 6 del D.P.R. n° 509/1997

N° progetto	Commissa	N° progr.	N° elaborato	Rev	Cap	Tip
00319	CIV RMY D	042	004	0	0	M D

OGGETTO:

PLANIMETRIA ORMEGGIO  
E DISORMEGGIO

Scala	Plat	File	Recupero	Controllato	Approvato
1:1000	1=1	00319CIVRMYD04200400MD	Ing. AVINCOLA	Ing. GUERRA	Ing. PORTOGHESI
DATA	REV	DESCRIZIONE	CODICE		
P MARZO 2016	0	Emissione per richiesta concessione demaniale	04/16		
D AGOSTO 2018	1	Emissione per adeguamento prescrizioni	16/18		
D APRILE 2019	0	Emissione per approvazione Enti	03/19		