


PLANIMETRIA CANALIZZAZIONI ELETTRICHE - EDIFICIO SERVIZI SAN TEOFANIO  
Scala 1:50

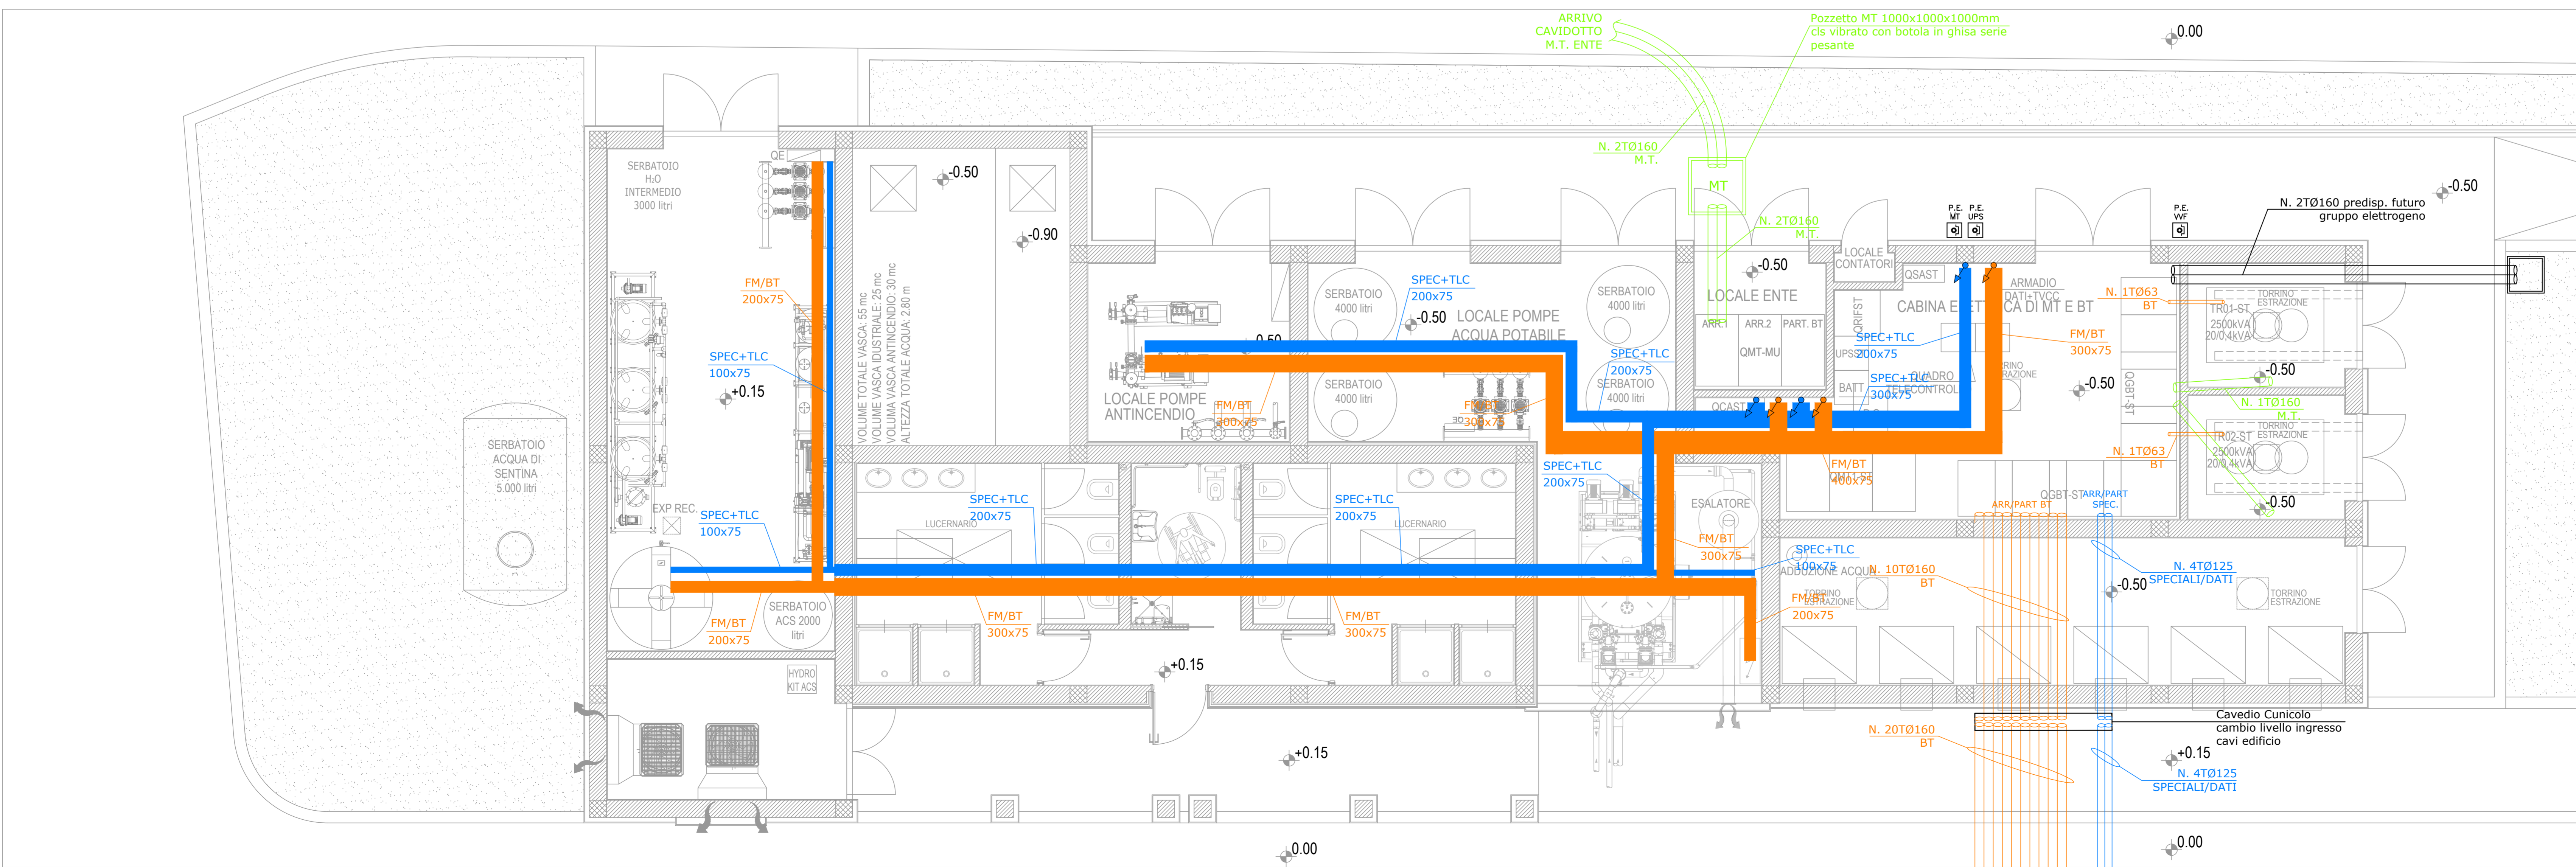


LEGENDA SIMBOLI

	Passerella e filo in acciaio inox aisi 304 completo di coperchio e pezzi speciali per distribuzione speciali + TLC (dim. riportate in pianta)
	Passerella e filo in acciaio inox aisi 304 completo di coperchio e pezzi speciali per distribuzione F.M. e BT (dim. riportate in pianta)
	Calata/risalta canalizzazioni elettriche
	Cavidotto interrato in pvc flex doppia parete (interno liscio ed esterno corrugato)

TABELLA RIEPILOGATIVA DATI UTENZA

POTENZA NOMINALE	ITEM	PRELIEVIMENTI
TRONCONE	P	
	V	
	ALL	
	CL	CONSUMI LOCALI

PLANIMETRIA GENERALE DI INQUADRAMENTO

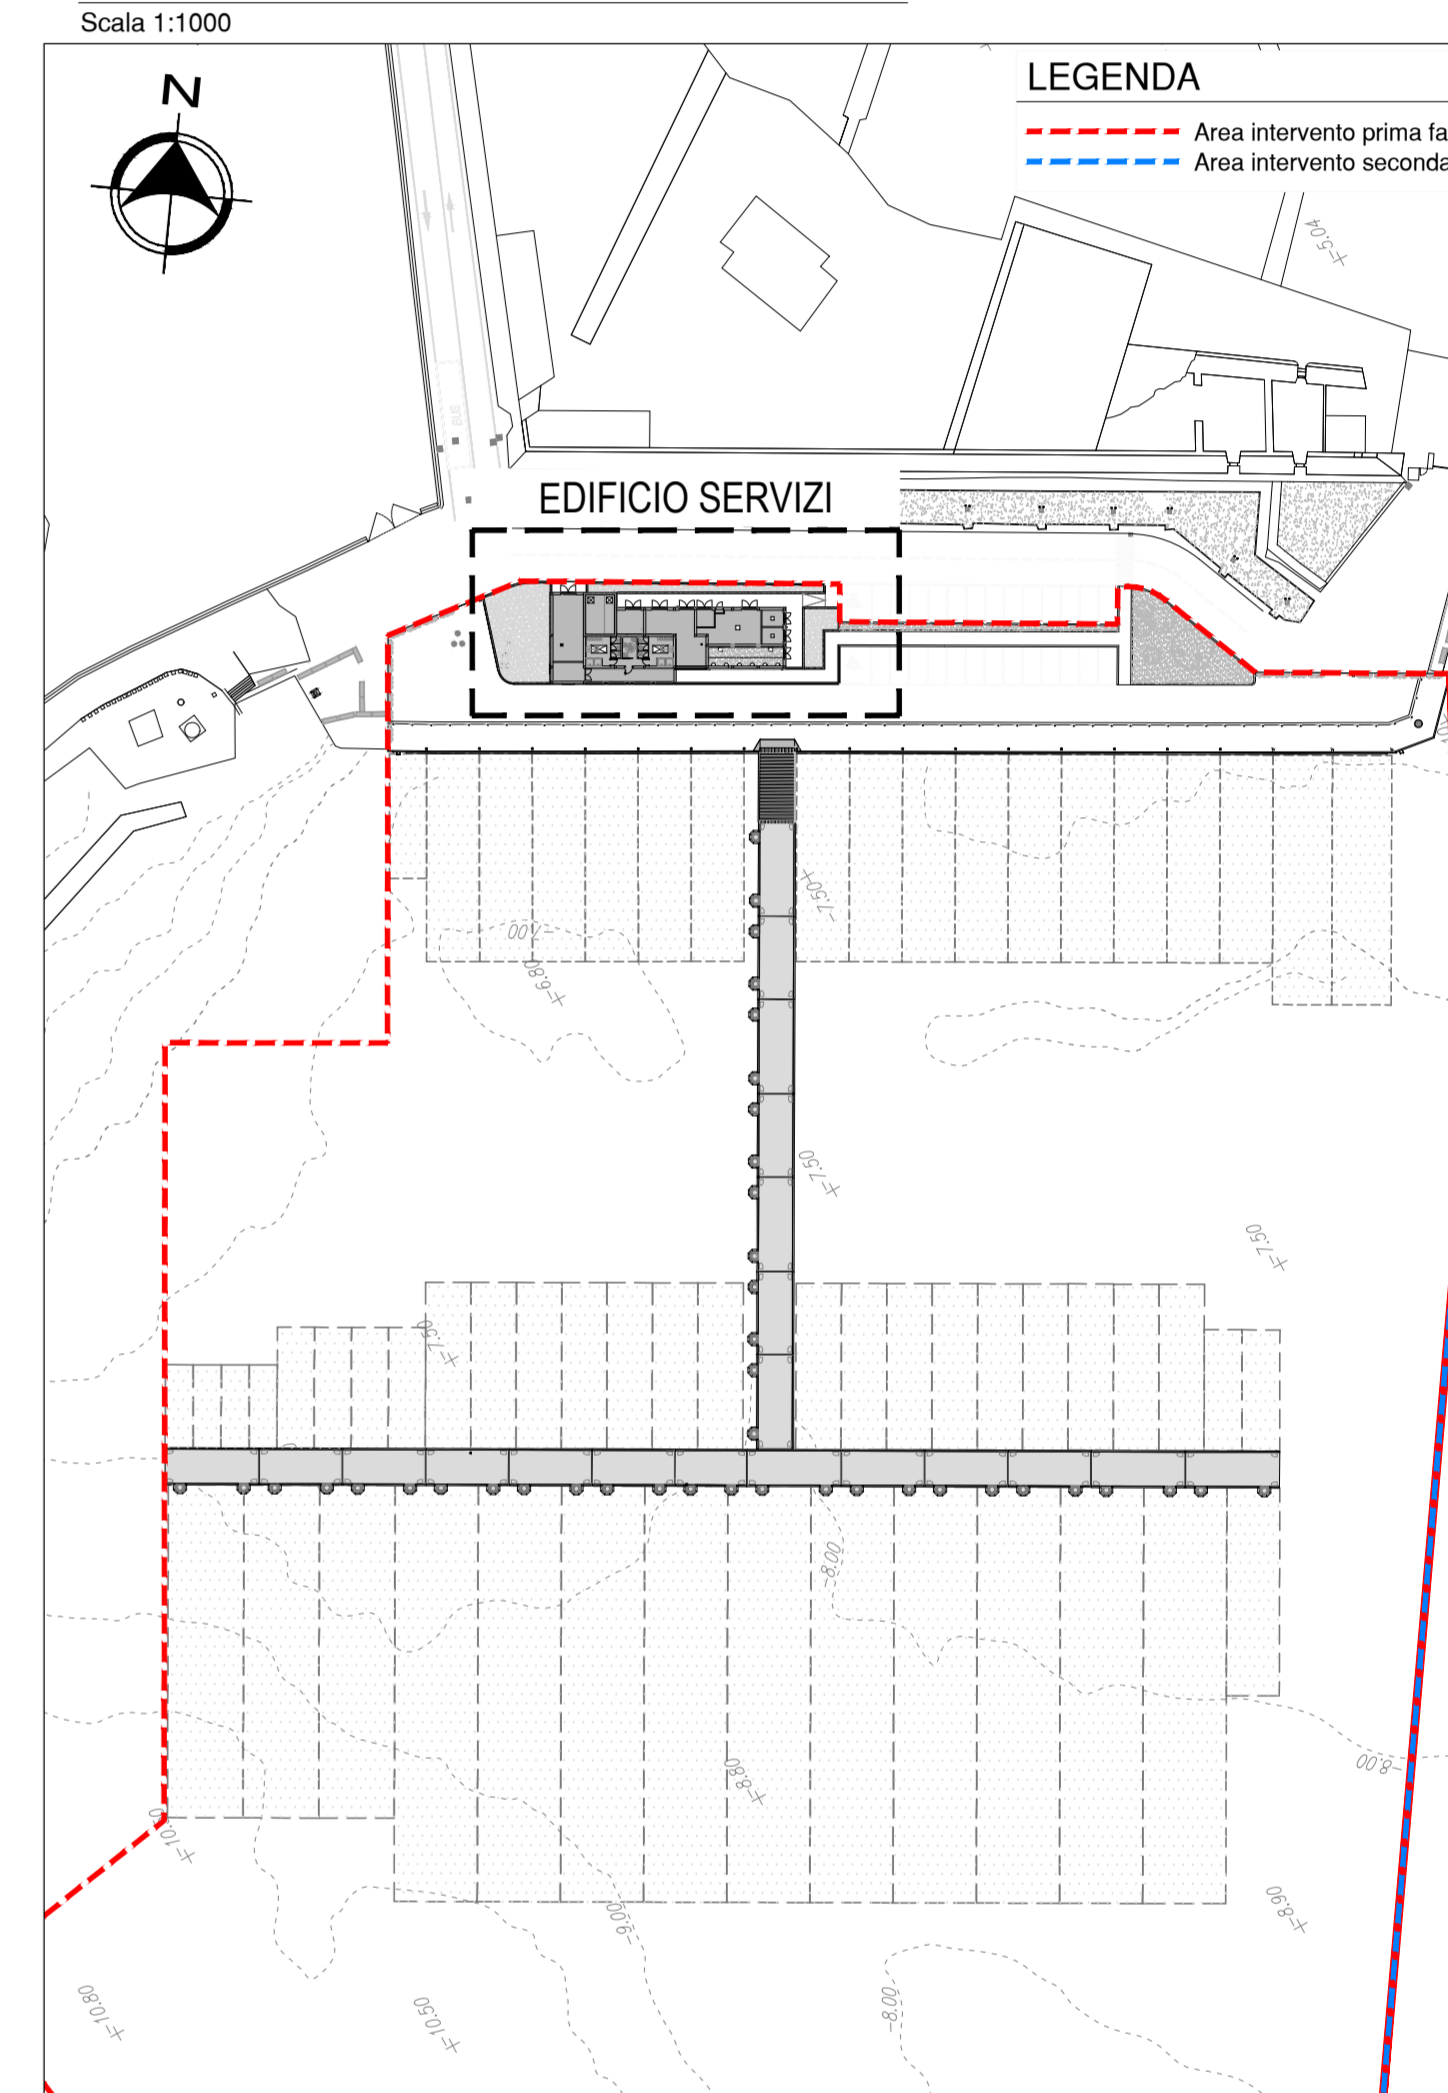

**COMUNE DI CIVITAVECCHIA**  
Autorità di Sistema Portuale del Mar Tirreno Centro Settentrionale

**ROMA MARINA YACHTING**  
Via Alessandro Cialdi, 4 - 00083 Civitavecchia  
Tel. 0766 366566 Fax 0766 366565  
E-mail: roma@romamaryachting.it

**Rogedil Servizi s.r.l.**  
Via Ada Negri, 66 - 00137 ROMA  
Tel. 06 82002948 Fax 06 8209772  
www.servizi@rogedil.com

**PROGETTO DEFINITIVO**  
CONFERENZA DEI SERVIZI - ai sensi dell'art. 6 del D.P.R. n° 509/1997

**EDIFICIO SERVIZI - IMPIANTI PRESE FM E CANALIZZAZIONI ELETTRICHE PIANTE**

N° progetto	Comune	N° prog.	N° elaborato	Rev	Cap	Tit
1003/19	CIVITAVECCHIA	068	019	0	0	EID

Scale: 1:50  
Data: MARZO 2016  
Rev: 0  
Descrizione: Emissione per richiesta concessione demersale  
Data: AGOSTO 2018  
Rev: 1  
Descrizione: Emissione per adeguamento previsioni  
Data: APRILE 2019  
Rev: 0  
Descrizione: Emissione per approvazione ENEC

Redatto: Ing. GUERRA  
Approvato: Ing. PORTOGHESI