



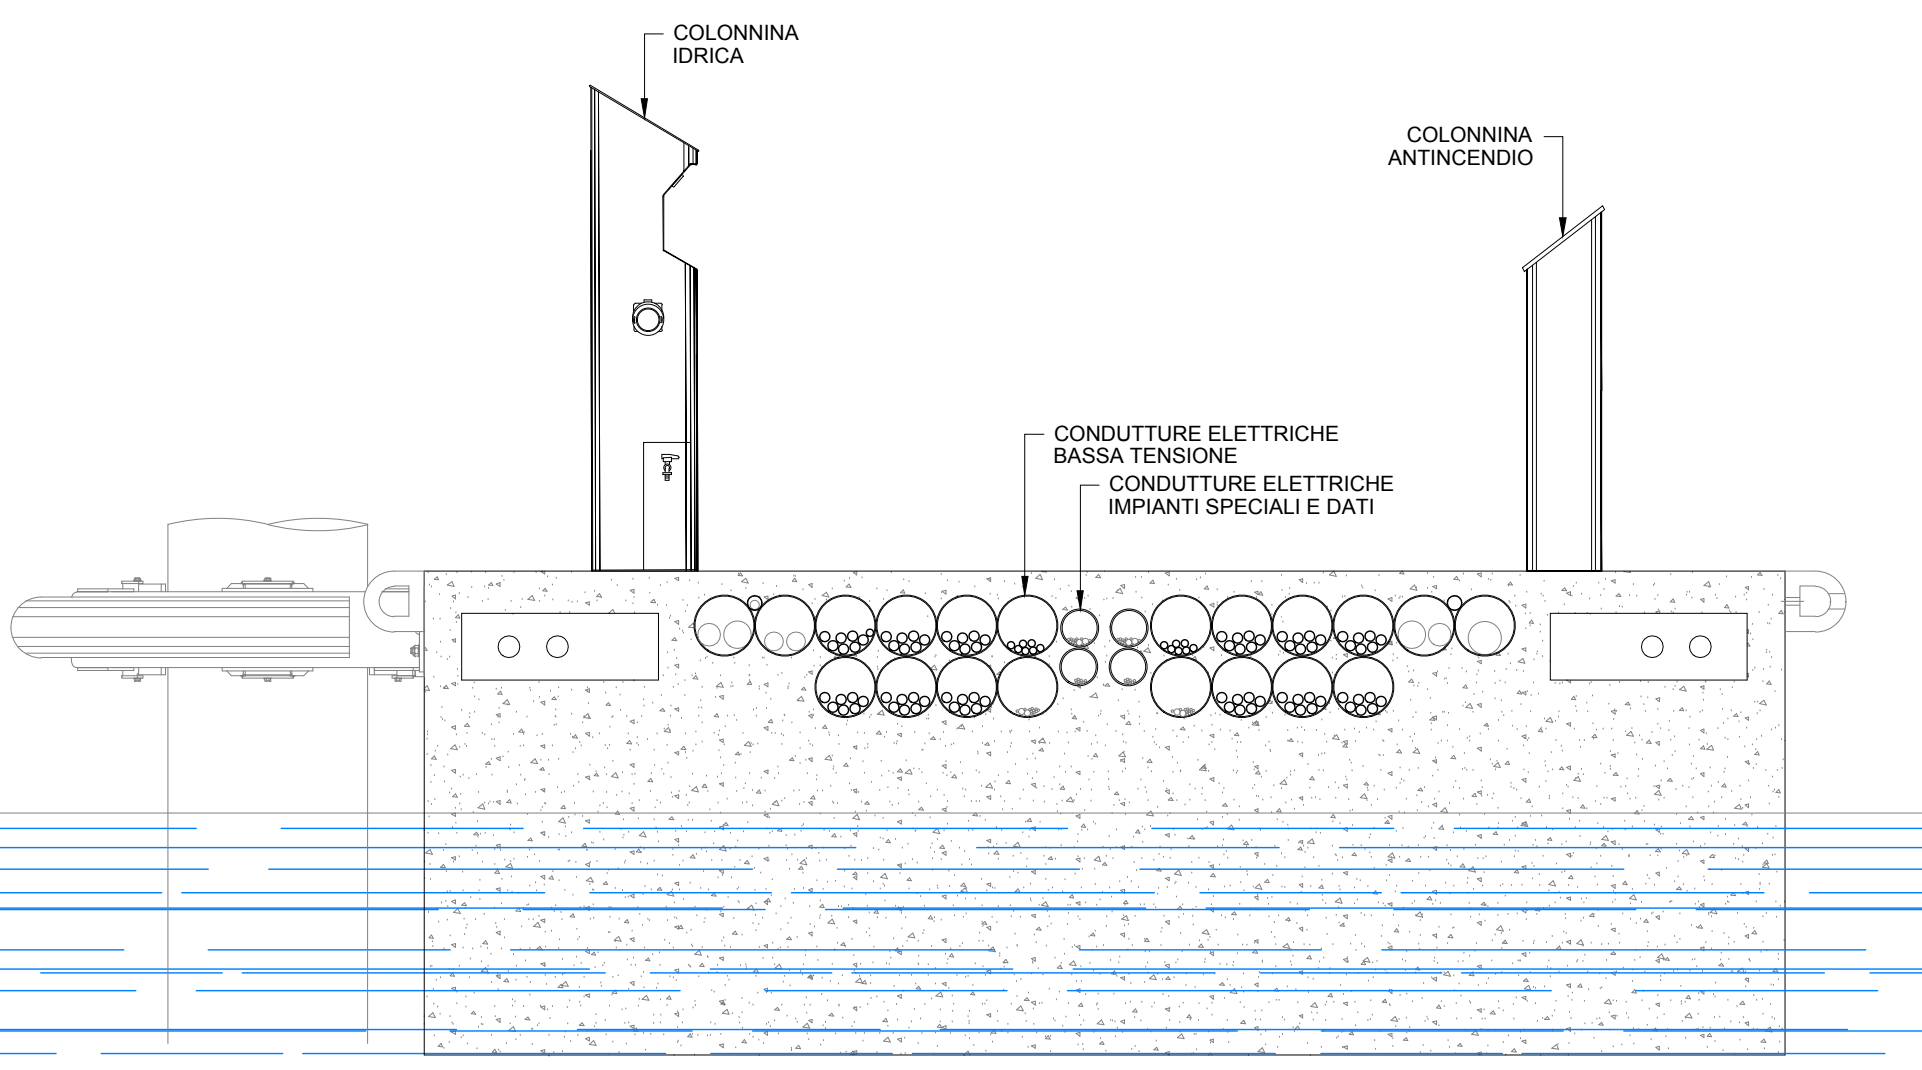


SEZIONE A-A - PONTILE
Scala 1:25




SEZIONE IN CORRISPONDENZA DELLE COLONNINE
Scala 1:30

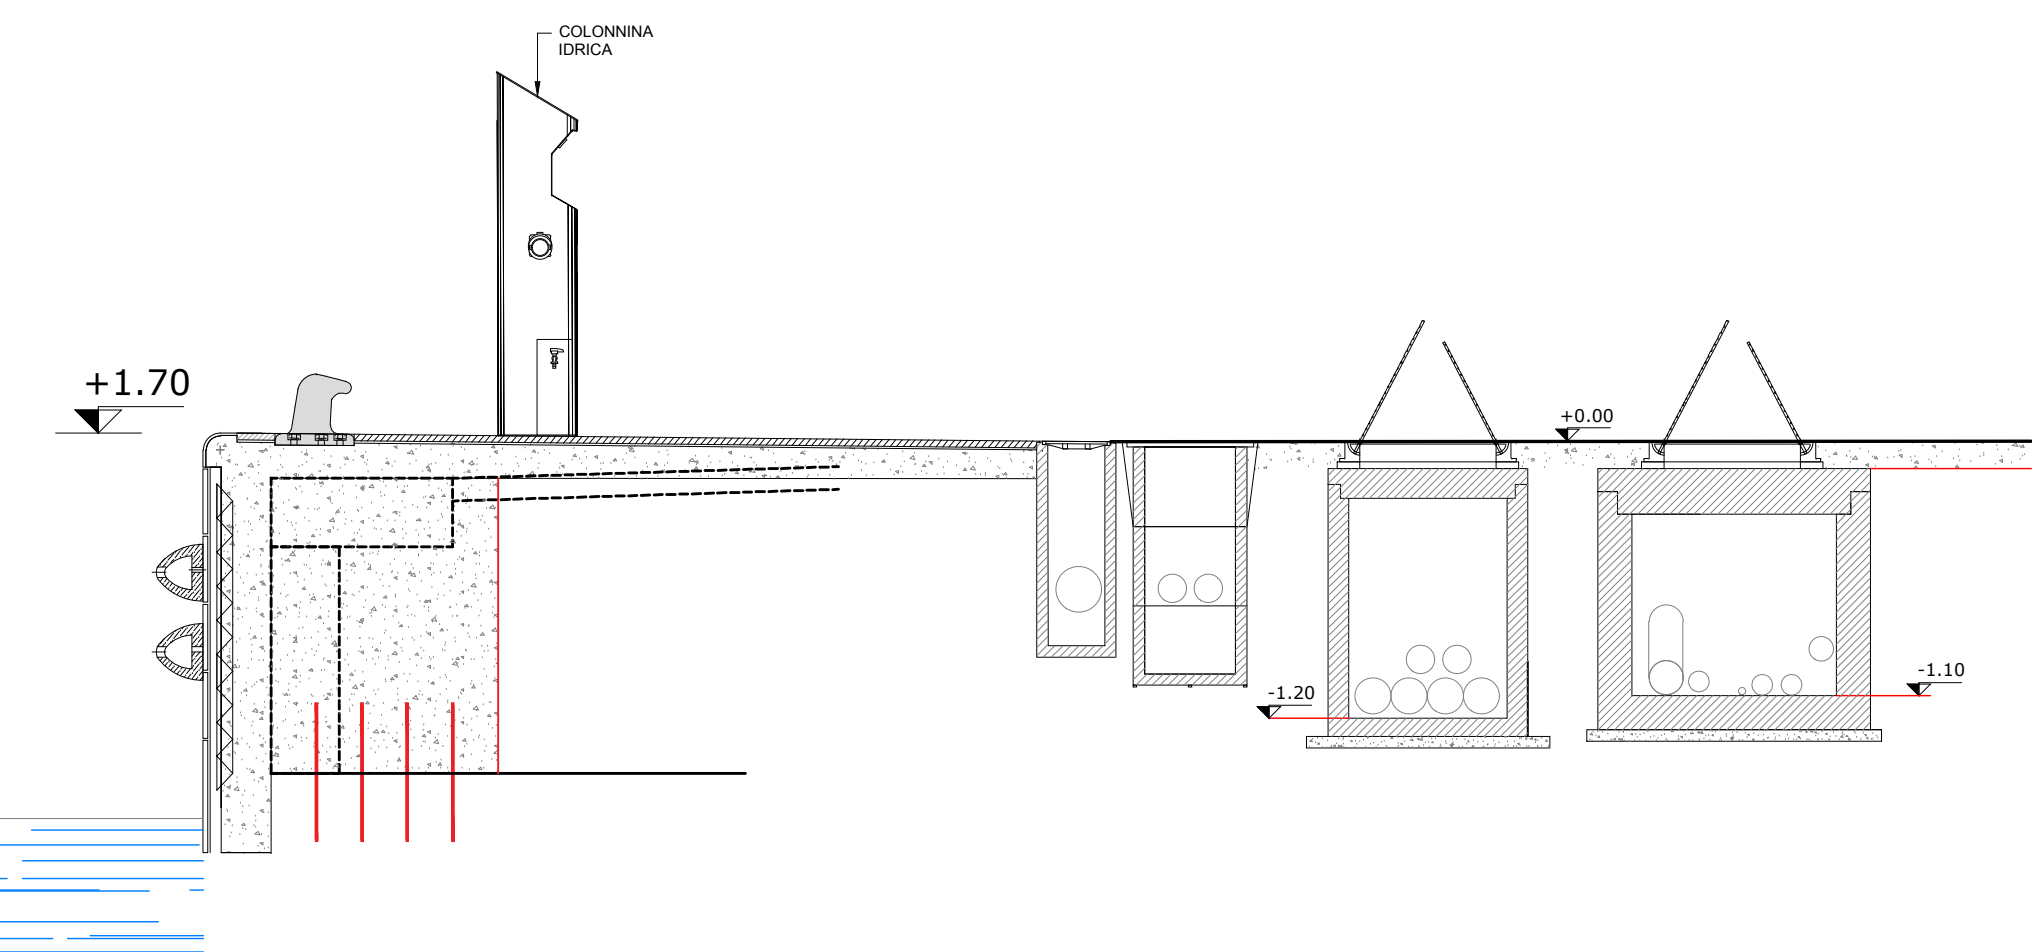

SEZIONE BANCHINA
Scala 1:30

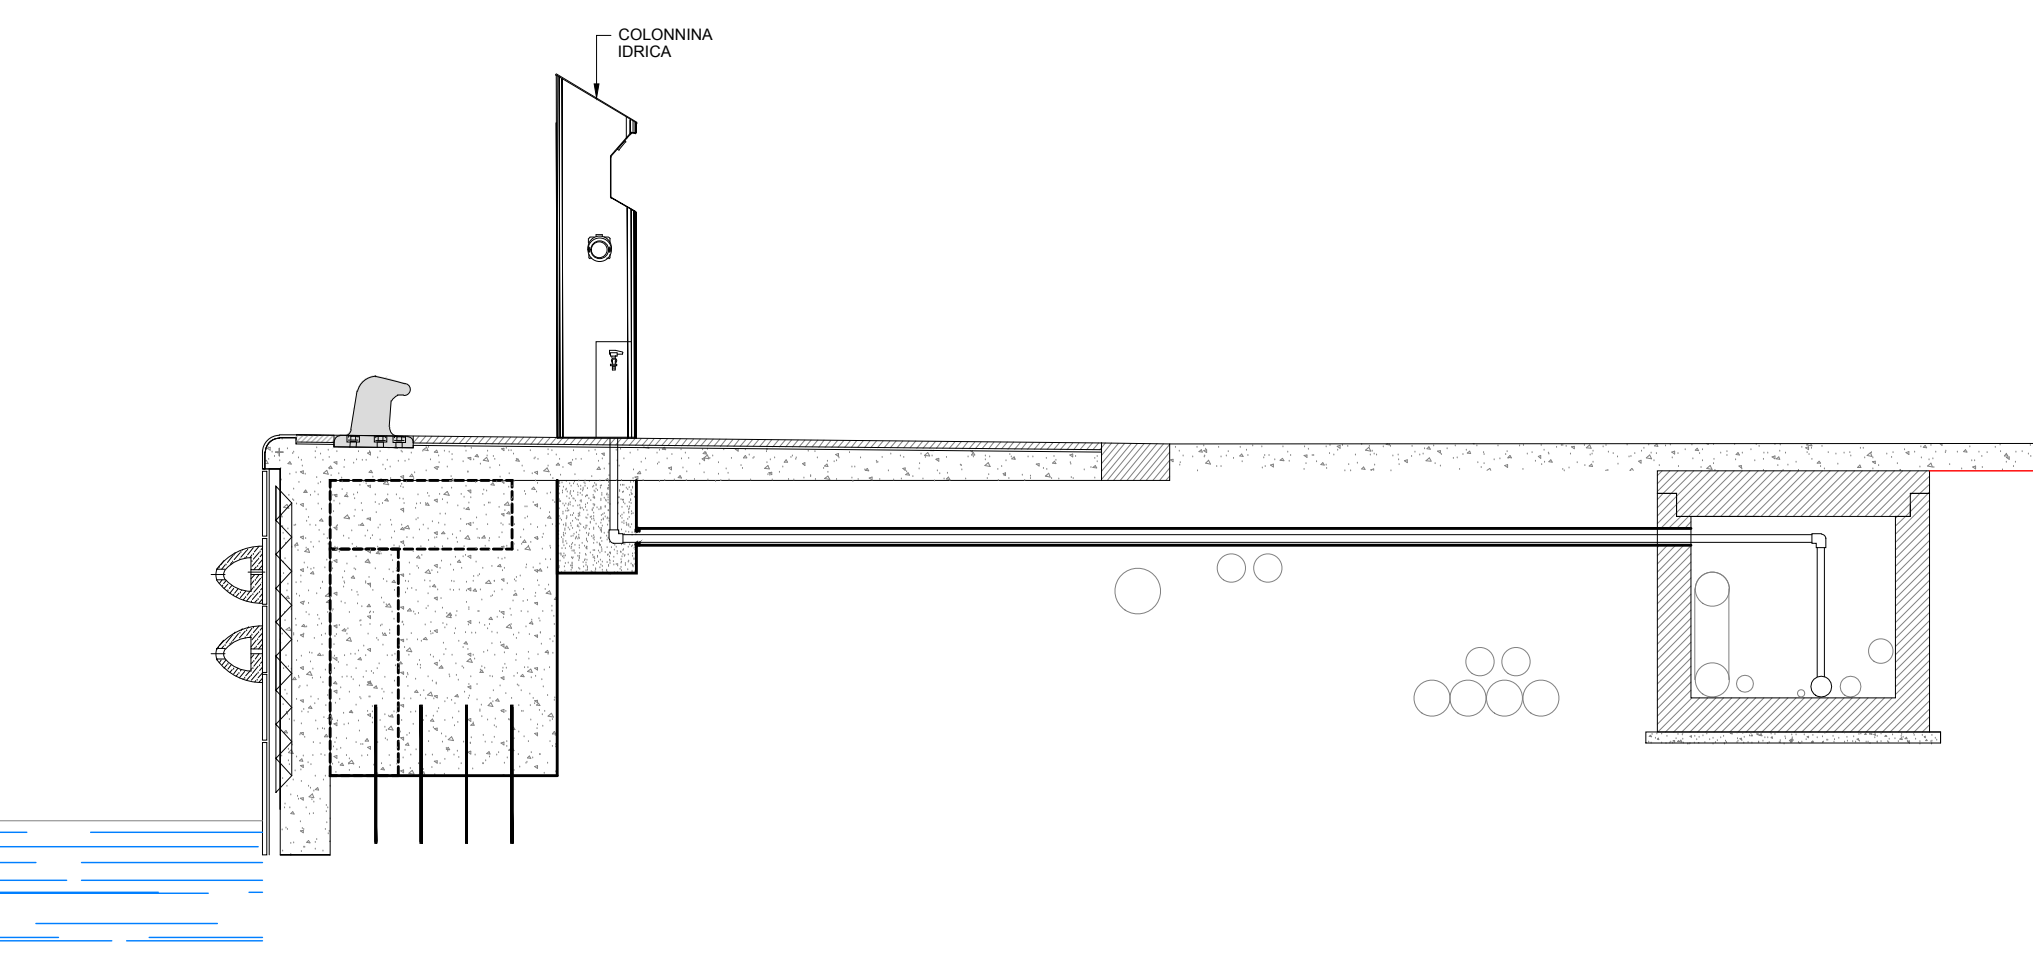


SEZIONE IN CORRISPONDENZA DELL'UFFICIO SERVIZI
Scala 1:30

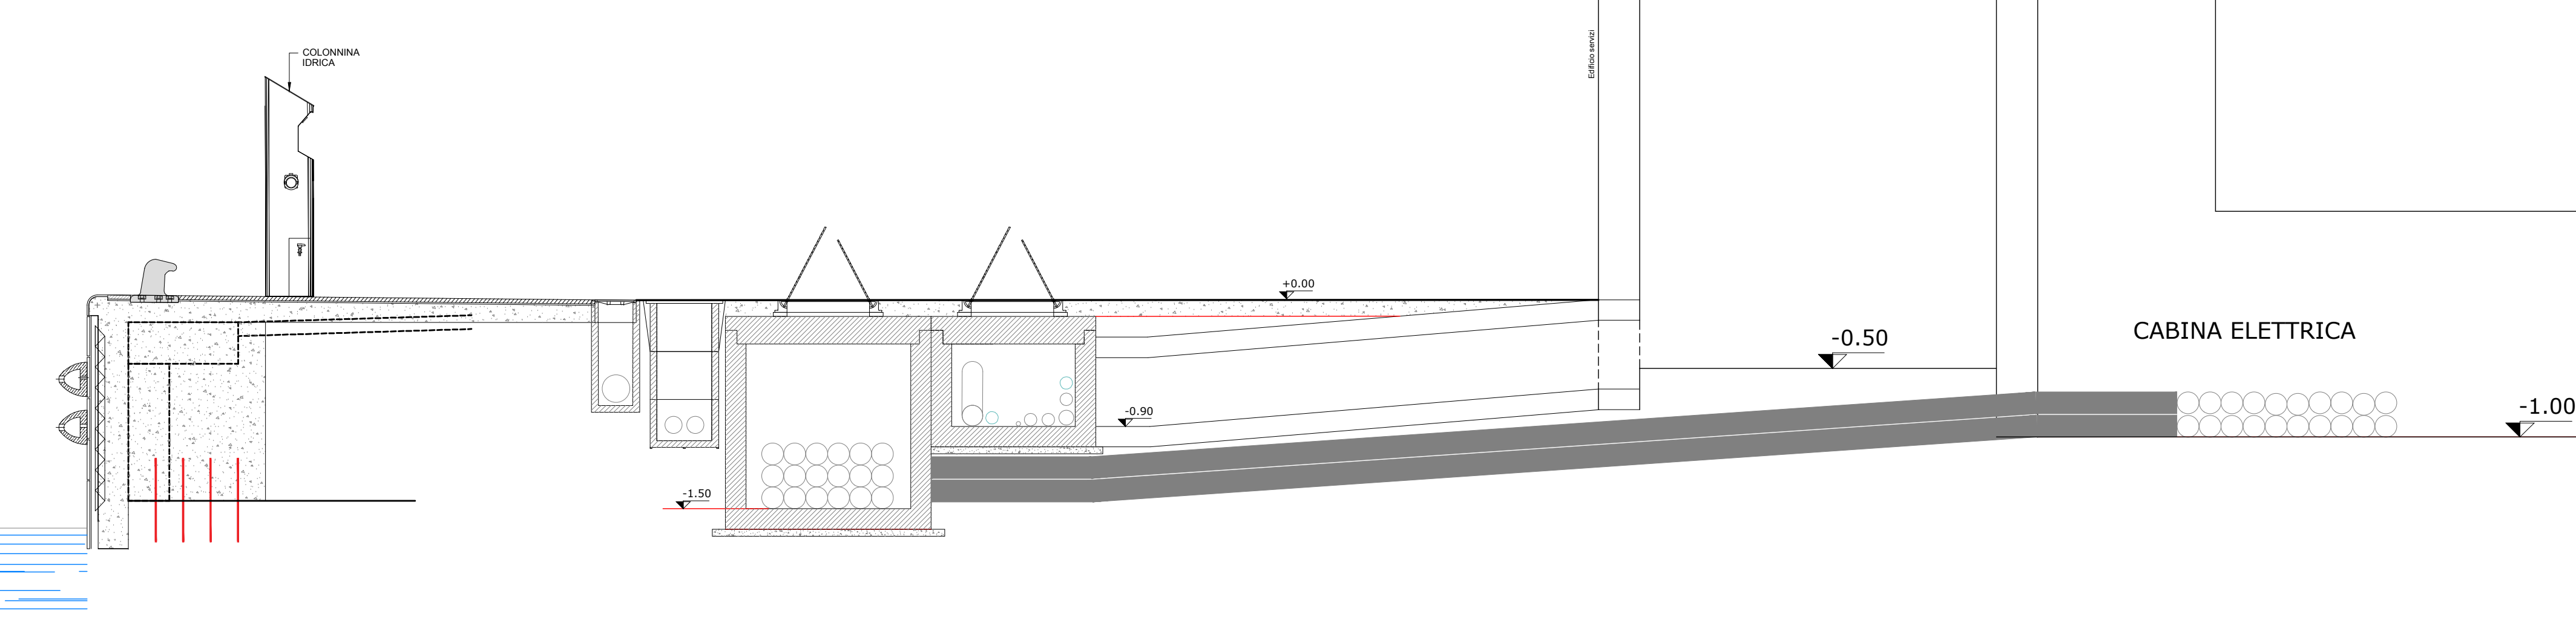


LEGENDA COLORATURE	
	Colonna porta apparecchiature in acciaio inox con 4 panneli (IP-NHT 154) con gruppo idraulico da 1/2"
	Colonna porta apparecchiature in acciaio inox con 4 panneli (IP-NHT 325) con gruppo idraulico da 1/2"
	Colonna porta apparecchiature in acciaio inox con 4 panneli (IP-NHT 634) con gruppo idraulico da 1/2"
	Colonna porta apparecchiature in acciaio inox con 2 panneli (IP-NHT 684) con gruppo idraulico da 1/2"
	Colonna porta apparecchiature in acciaio inox con 2 panneli (IP-NHT 1255) con gruppo idraulico da 1/2"
	Colonna porta apparecchiature in acciaio inox con 1 pannello (IP-NHT 2524) con gruppo idraulico da 3/4"
	Colonna porta apparecchiature in acciaio inox con 1 pannello (IP-NHT 4400) con gruppo idraulico da 3/4"
	Colonna quadro distribuzione BT unilaterale in acciaio inox
	Colonna di ricambio veicoli elettrico 2V/6 A
	Colonna di ricambio veicoli elettrico 2X/2 A
	Colonna antirullo UN 45 in acciaio inox
	Nuovo design a colonna UN/0
	Colonna con gruppo di aspirazione in acciaio inox
	Colonna di immissione aria
	Paccotto di aspirazione magli piatti
	Linea base tensione
	Linea dati
	Linea terra

FLOTTA - POSTI BARCA BANCHINA S. TEOFANO				
LUNGHEZZA IMBARCATIONE	DIMENSIONE POSTO BARCA	SPAZIO MANOVRA	NUMERO POSTI	
L = 8,00	8,50 x 3,00	13,60	0	
L = 10,00	11,00 x 3,70	17,00	4	
L = 12,00	13,00 x 4,50	19,20	0	
L = 15,00	16,50 x 4,90	22,50	7	
L = 20,00	22,00 x 6,00	34,00	16	
L = 25,00	27,50 x 7,00	42,50	16	
L = 30,00	33,00 x 7,85	51,00	2	
L = 35,00	38,50 x 8,25	59,50	0	
L = 40,00	44,00 x 10,00	68,00	3	
L = 50,00	55,00 x 11,00	85,00	10	
L = 60,00	66,00 x 13,00	102,00	0	
TOTALE POSTI BARCA			58	

BANCHINA 2 "S. TEOFANIO" - PLANIMETRIA POSIZIONE COLONNINE, PERCORSI ELETTRICI ED IMPIANTO DI TERRA

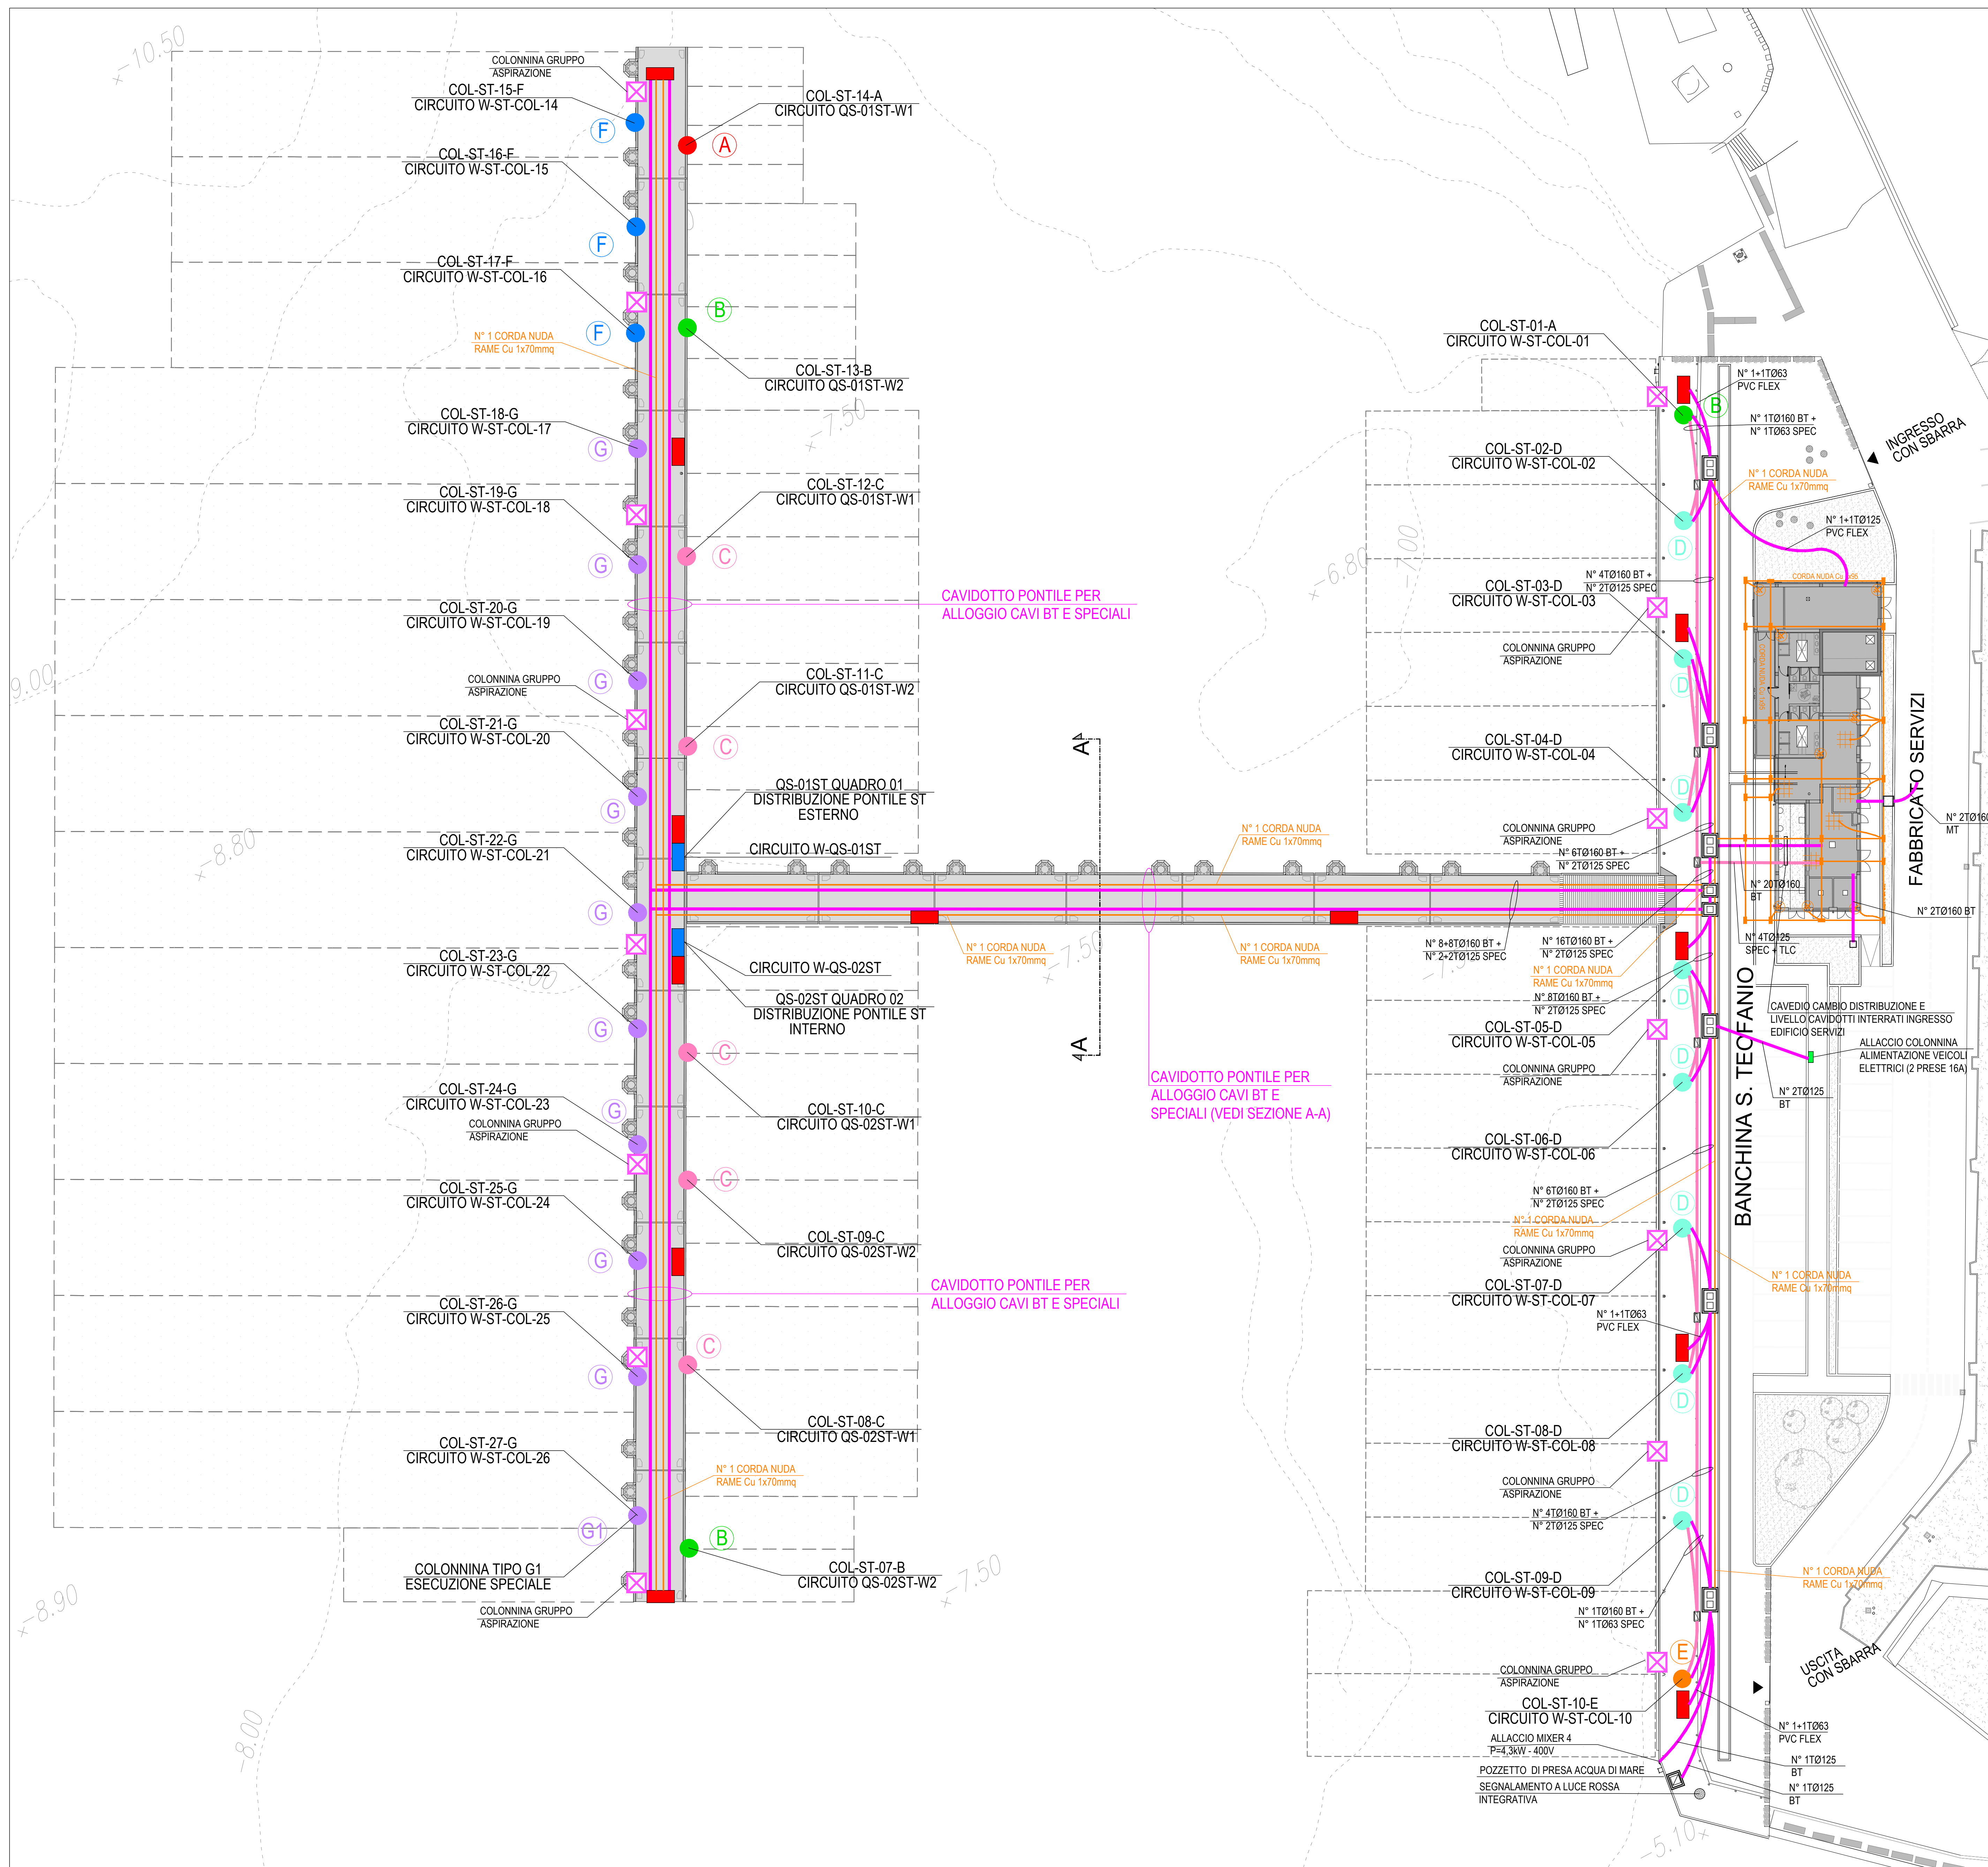

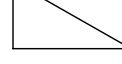LEGENDA PERCORSI ELETTRICI	
	Quadro elettrico di distribuzione e/o centrale (sigla indicata in pianta)
	Caviddotto elettrico interrato in PVC Flex doppia parete interno liscio ed esterno corrugato per distribuzione BT
	Caviddotto elettrico interrato in PVC Flex doppia parete interno liscio ed esterno corrugato per distribuzione impianti speciali
	Corda nuda di rame direttamente interrata 1x70mm² (organo disperdente)
	Pozzetto in c/s vibrato con botola in ghisa serie pesante per distribuzione BT
	Pozzetto in c/s vibrato con botola in ghisa serie pesante per distribuzione impianti speciali
	Criptatura derivazione corda nuda
	Collegamento a terra ferri armatura
	Collegamento a terra rete elettrosaldata cabina

PLANIMETRIA GENERALE DI INQUADRAMENTO

Scala 1:1000

