


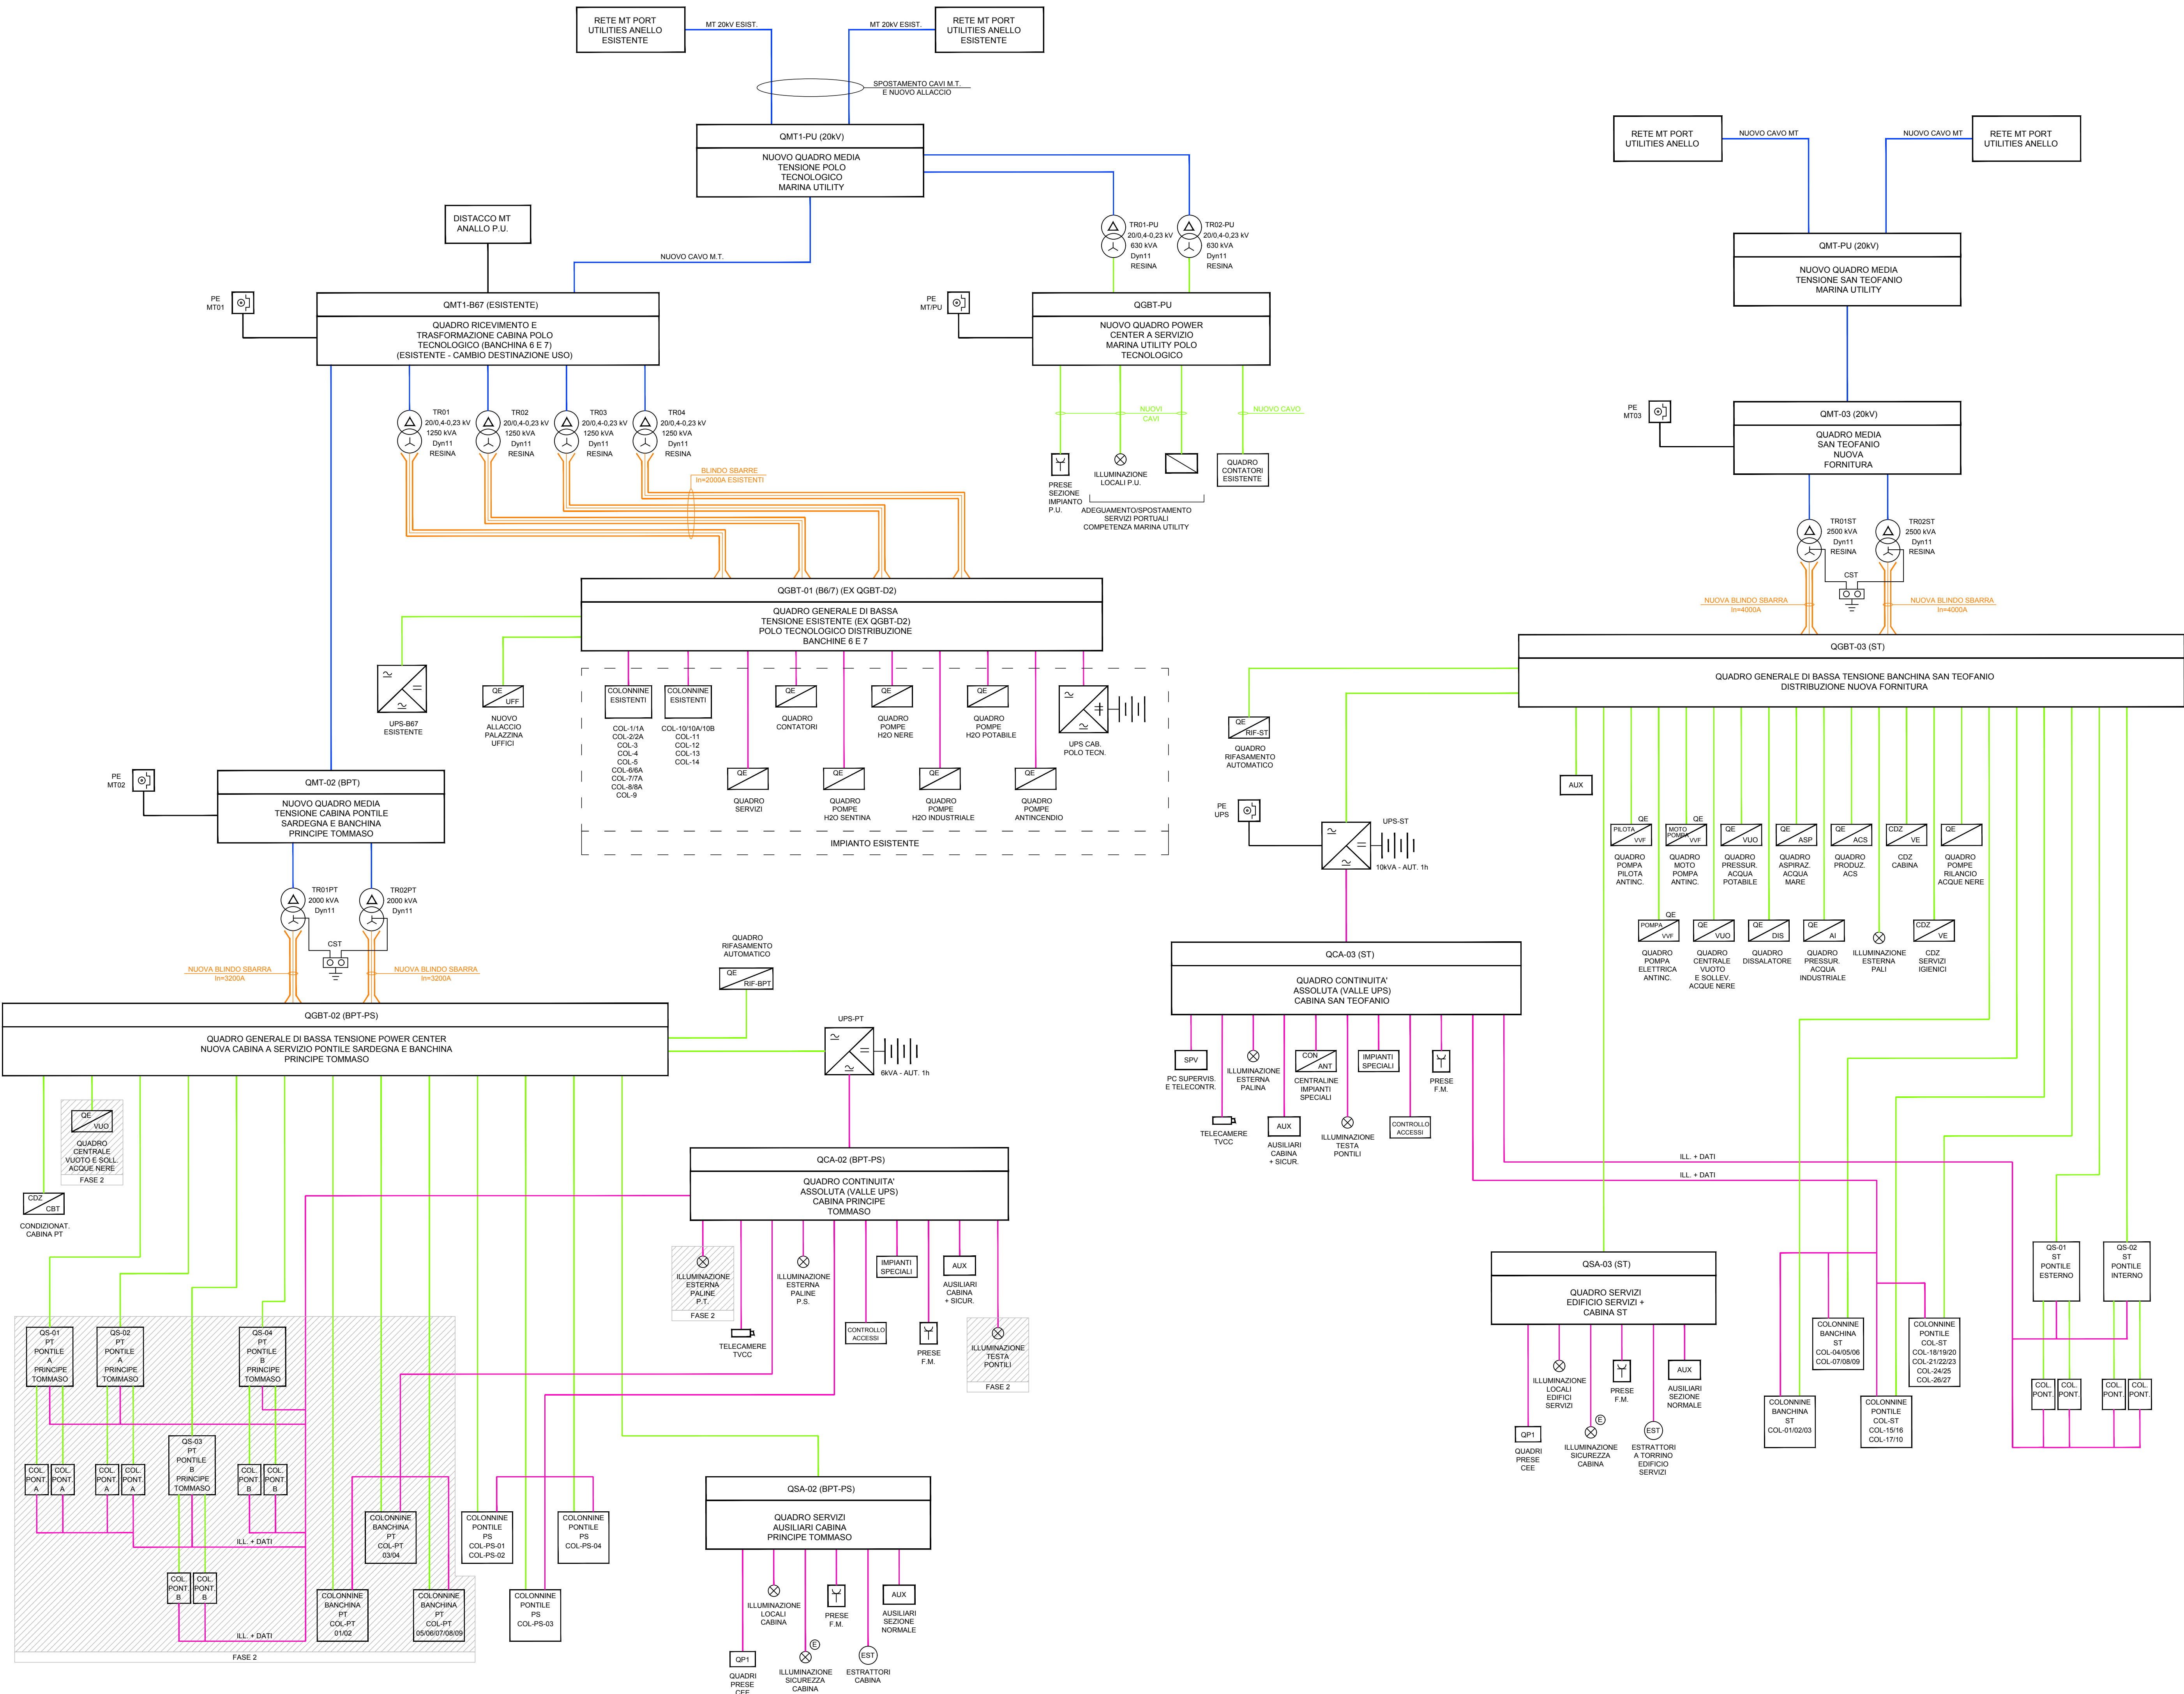

COMUNE DI CIVITAVECCHIA

Autorità di Sistema Portuale
del Mar Tirreno Centro Settentrionale
PORTI DI ROMA E DEL LAZIO - CIVITAVECCHIA - FREGATE - GAIETA

COMMITTENTE:

ROMA MARINA YACHTING

Via Alessandri Ciampi, 4 - 00137 ROMA
Tel. 0766 366566 Fax 0766 366565
E-mail: romamarinayachting@legalmail.it

PROGETTISTA:

Rogedil Servizi s.r.l.
Via Ada Negri, 66 - 00137 ROMA
Tel. 06 82002948 Fax 06 82097772
email: servizi@rogedil.com

DIRETTORE TECNICO:

Dr. Guido Azzopardo
DIRETTORE TECNICO
Dott. Ing. Franco PORTOGHESI

PROGETTO:

**REALIZZAZIONE DI UN APPRODO TURISTICO
ALL'INTERNO DEL PORTO DI CIVITAVECCHIA**

PROGETTO DEFINITIVO

CONFERENZA DEI SERVIZI - ai sensi dell'art. 6 del D.P.R. n° 509/1997

N° progetto	Commissa	N° progr.	N° elaborato	Rev	Cap	Tip	OGGETTO:
003/19	CIV RMY D	080	031	0	0	E D	SCHEMA A BLOCCHI DISTRIBUZIONE ELETTRICHE

Scala	Foto	File	Resisto	Controllo	Approvato
-	Dem	1=1	00319CIVRMYD0803100ED	Ing. GUERRA	Ing. PORTOGHESI

DATA	REV	DESCRIZIONE	CODICE
P MARZO 2016	0	Emissione per richiesta concessione demaniale	04/16
D AGOSTO 2018	1	Emissione per adeguamento prescrizioni	16/18
D APRILE 2019	0	Emissione per approvazione Enti	03/19