


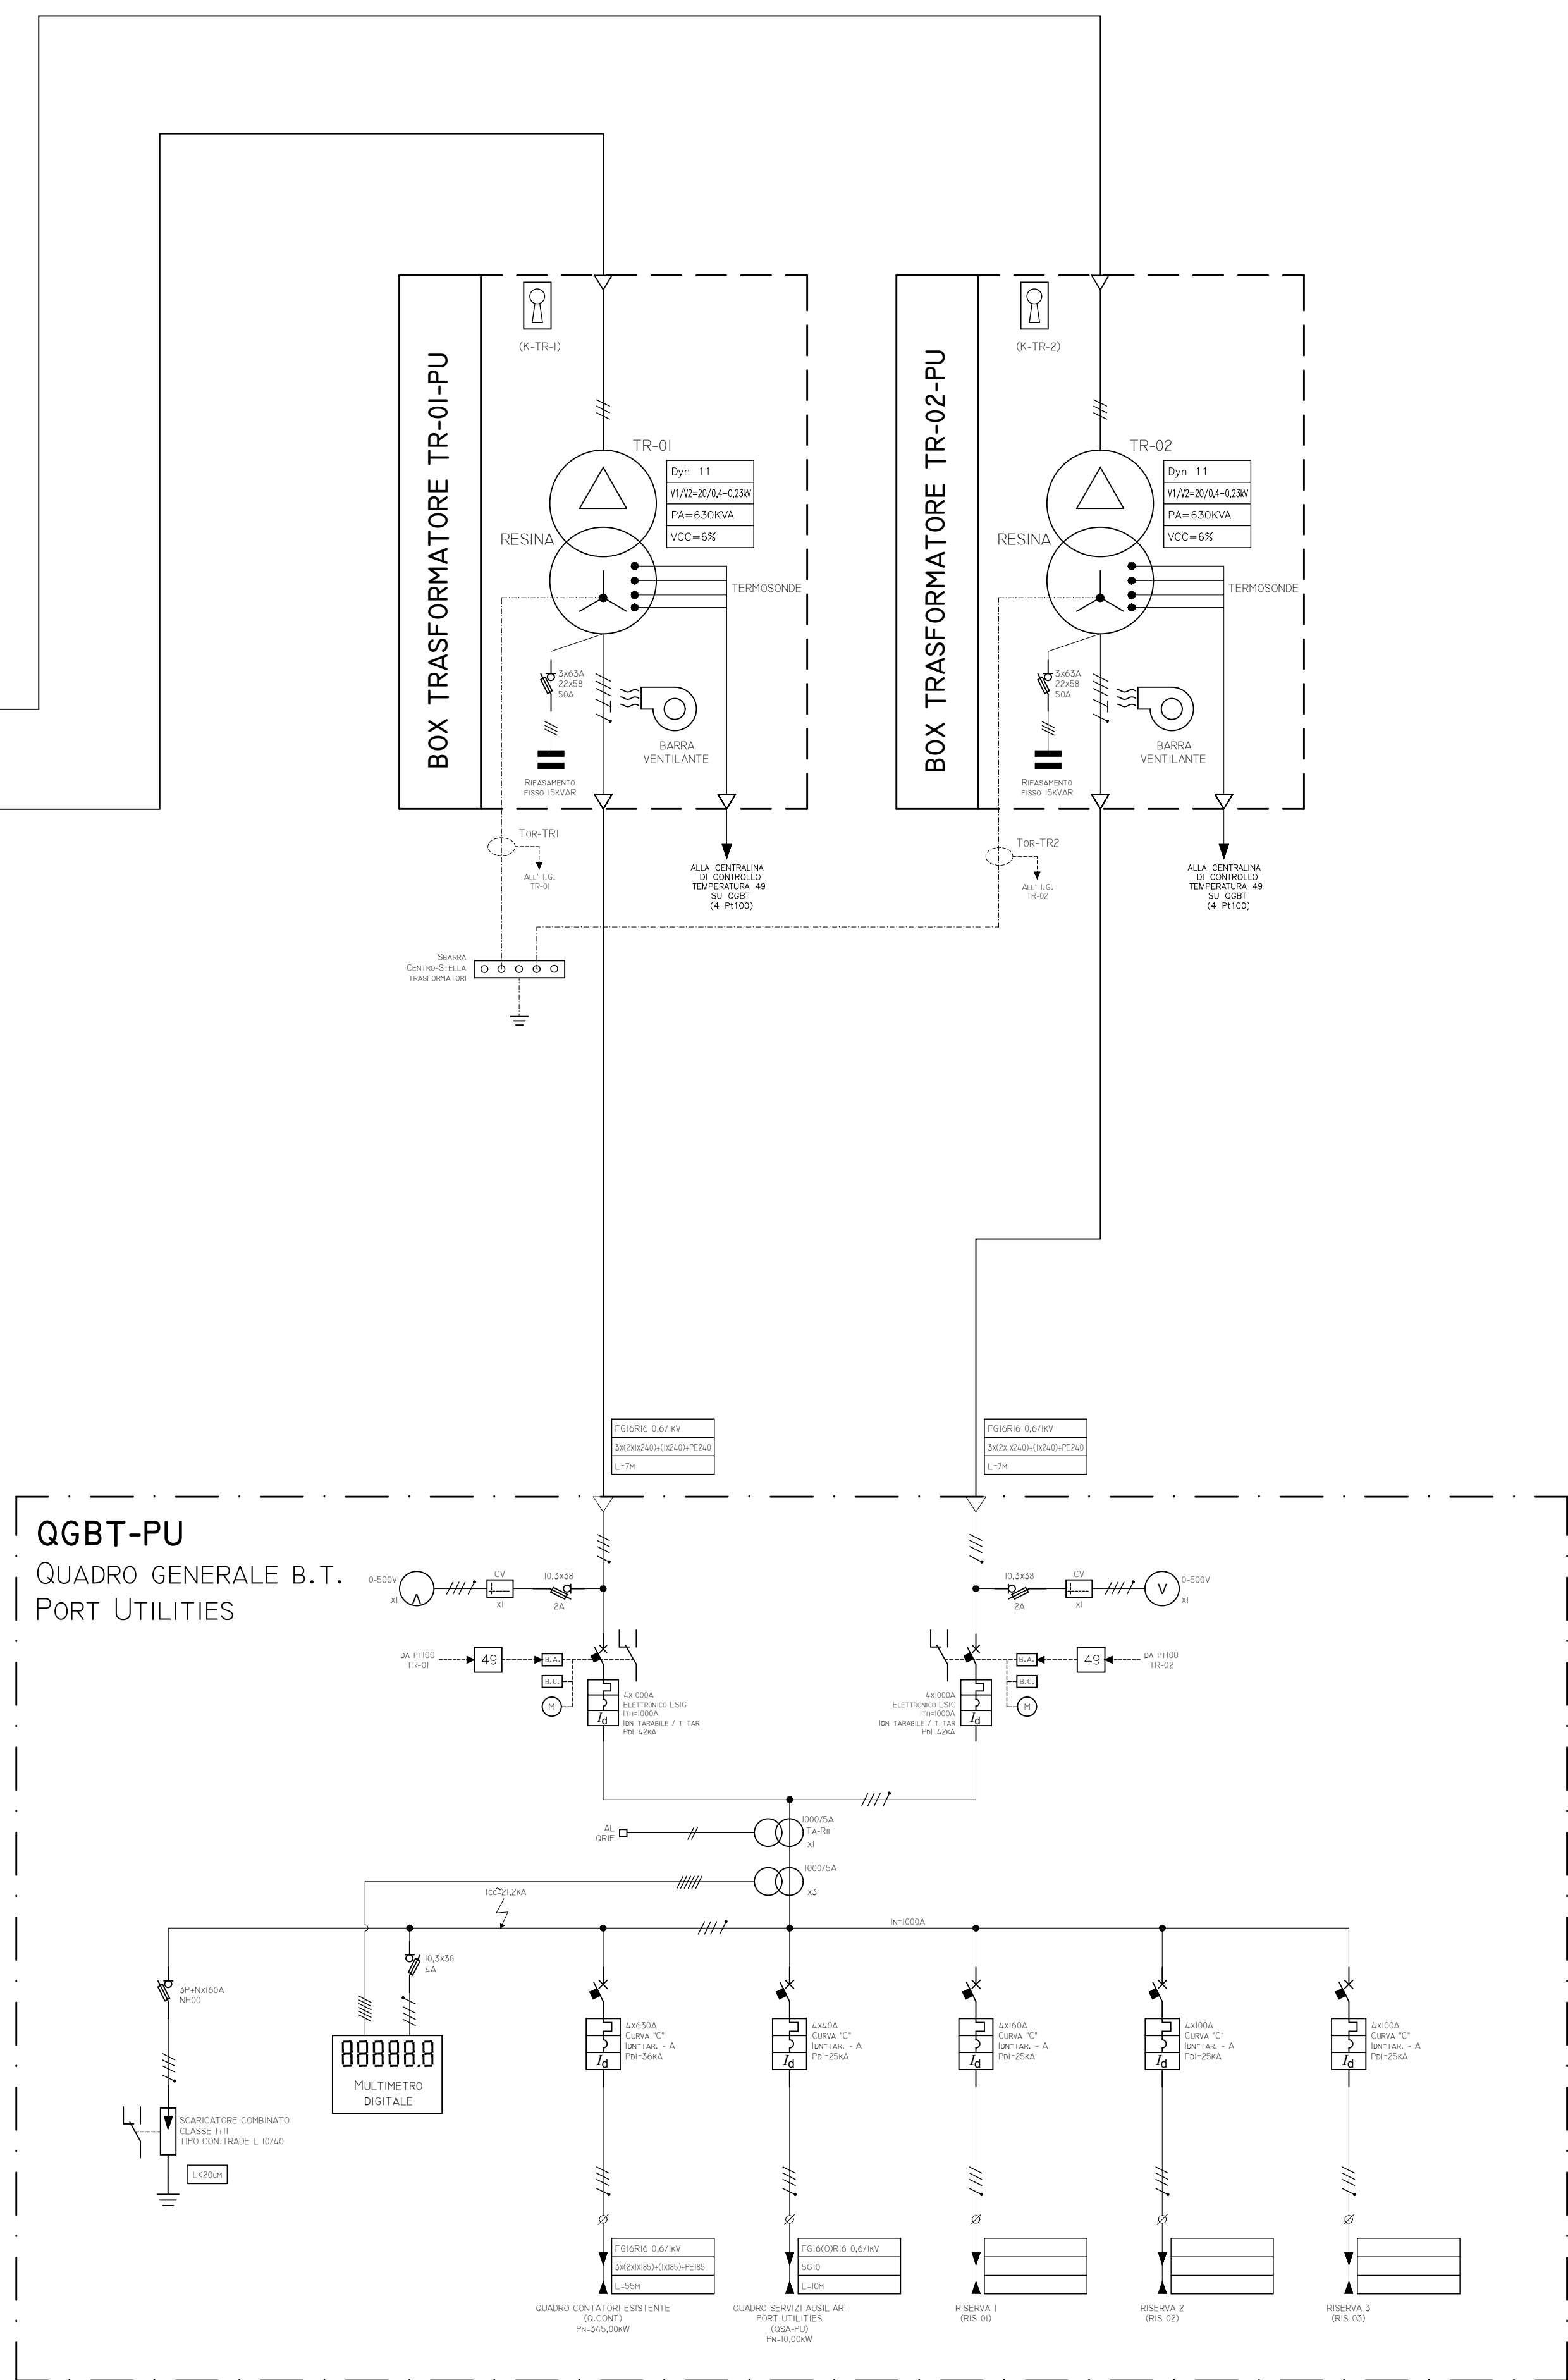
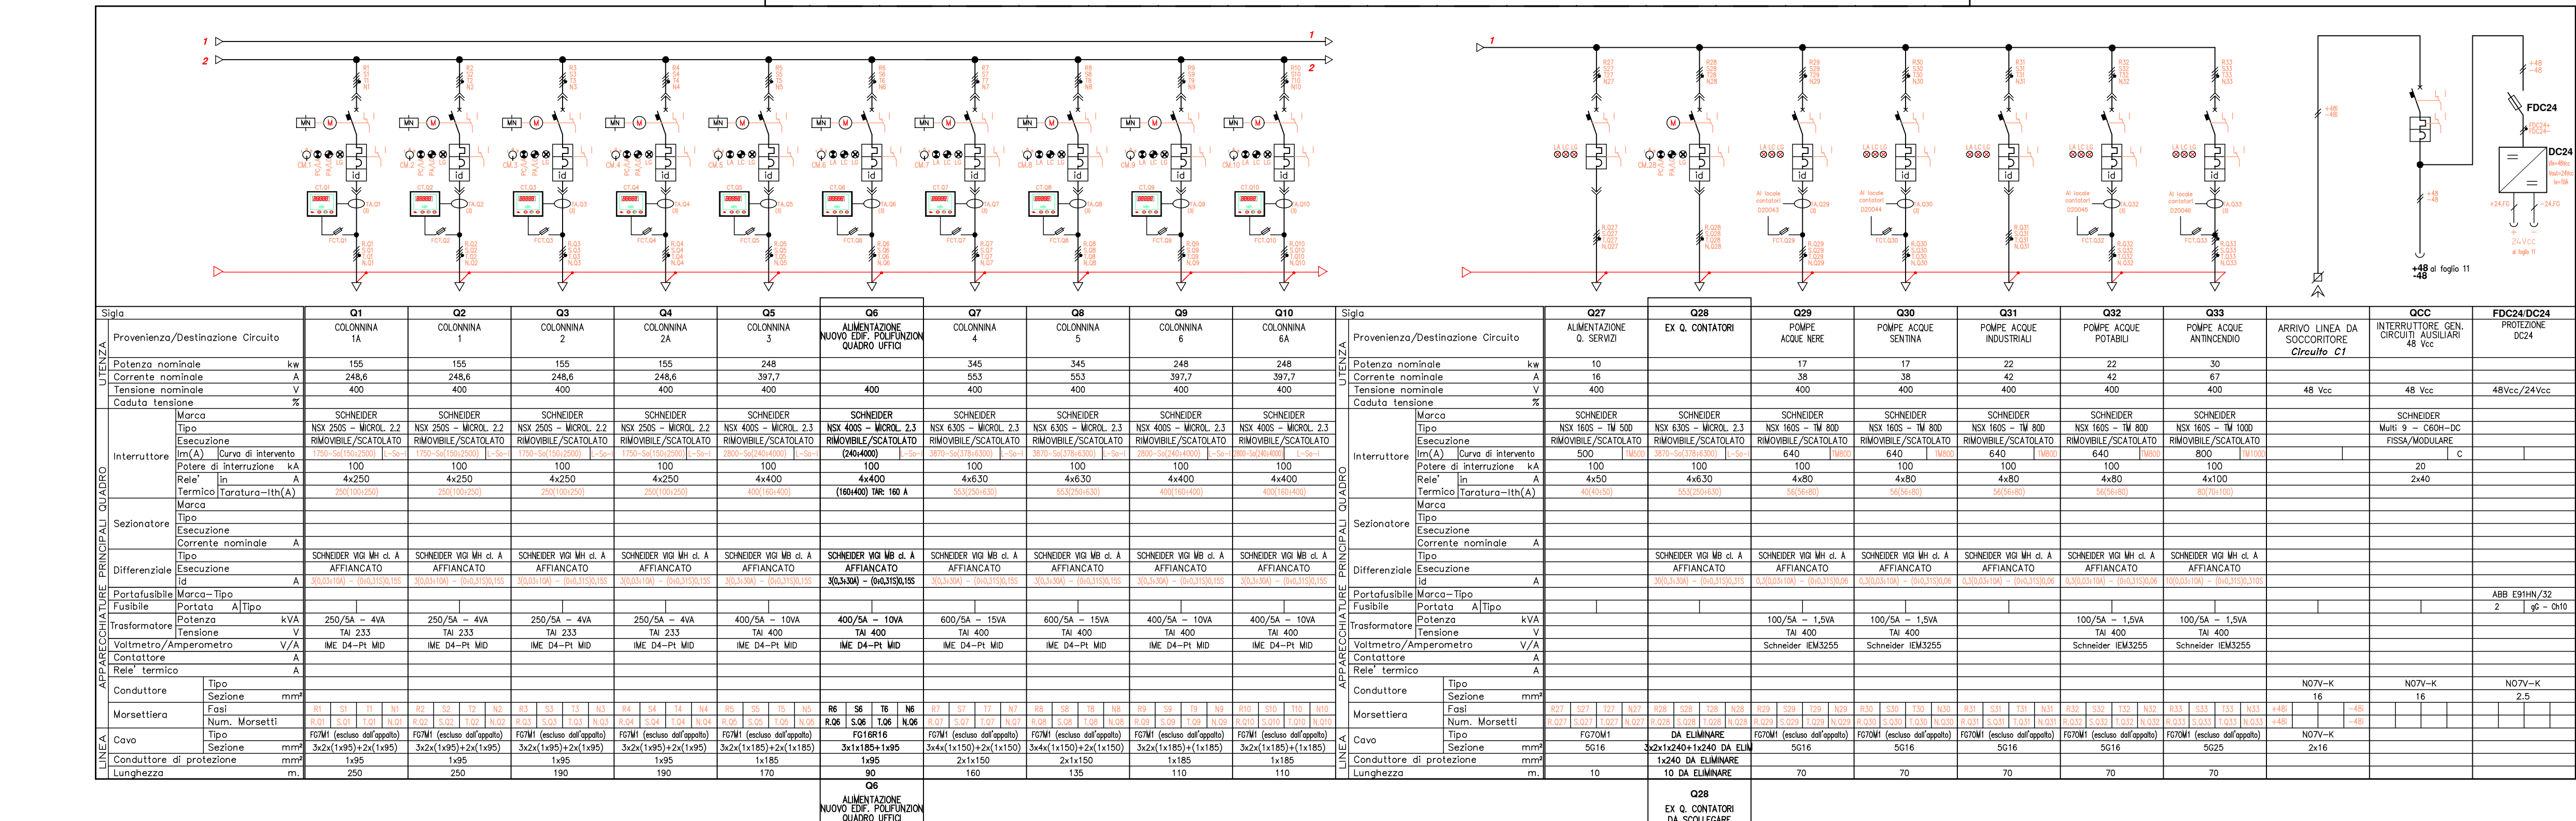
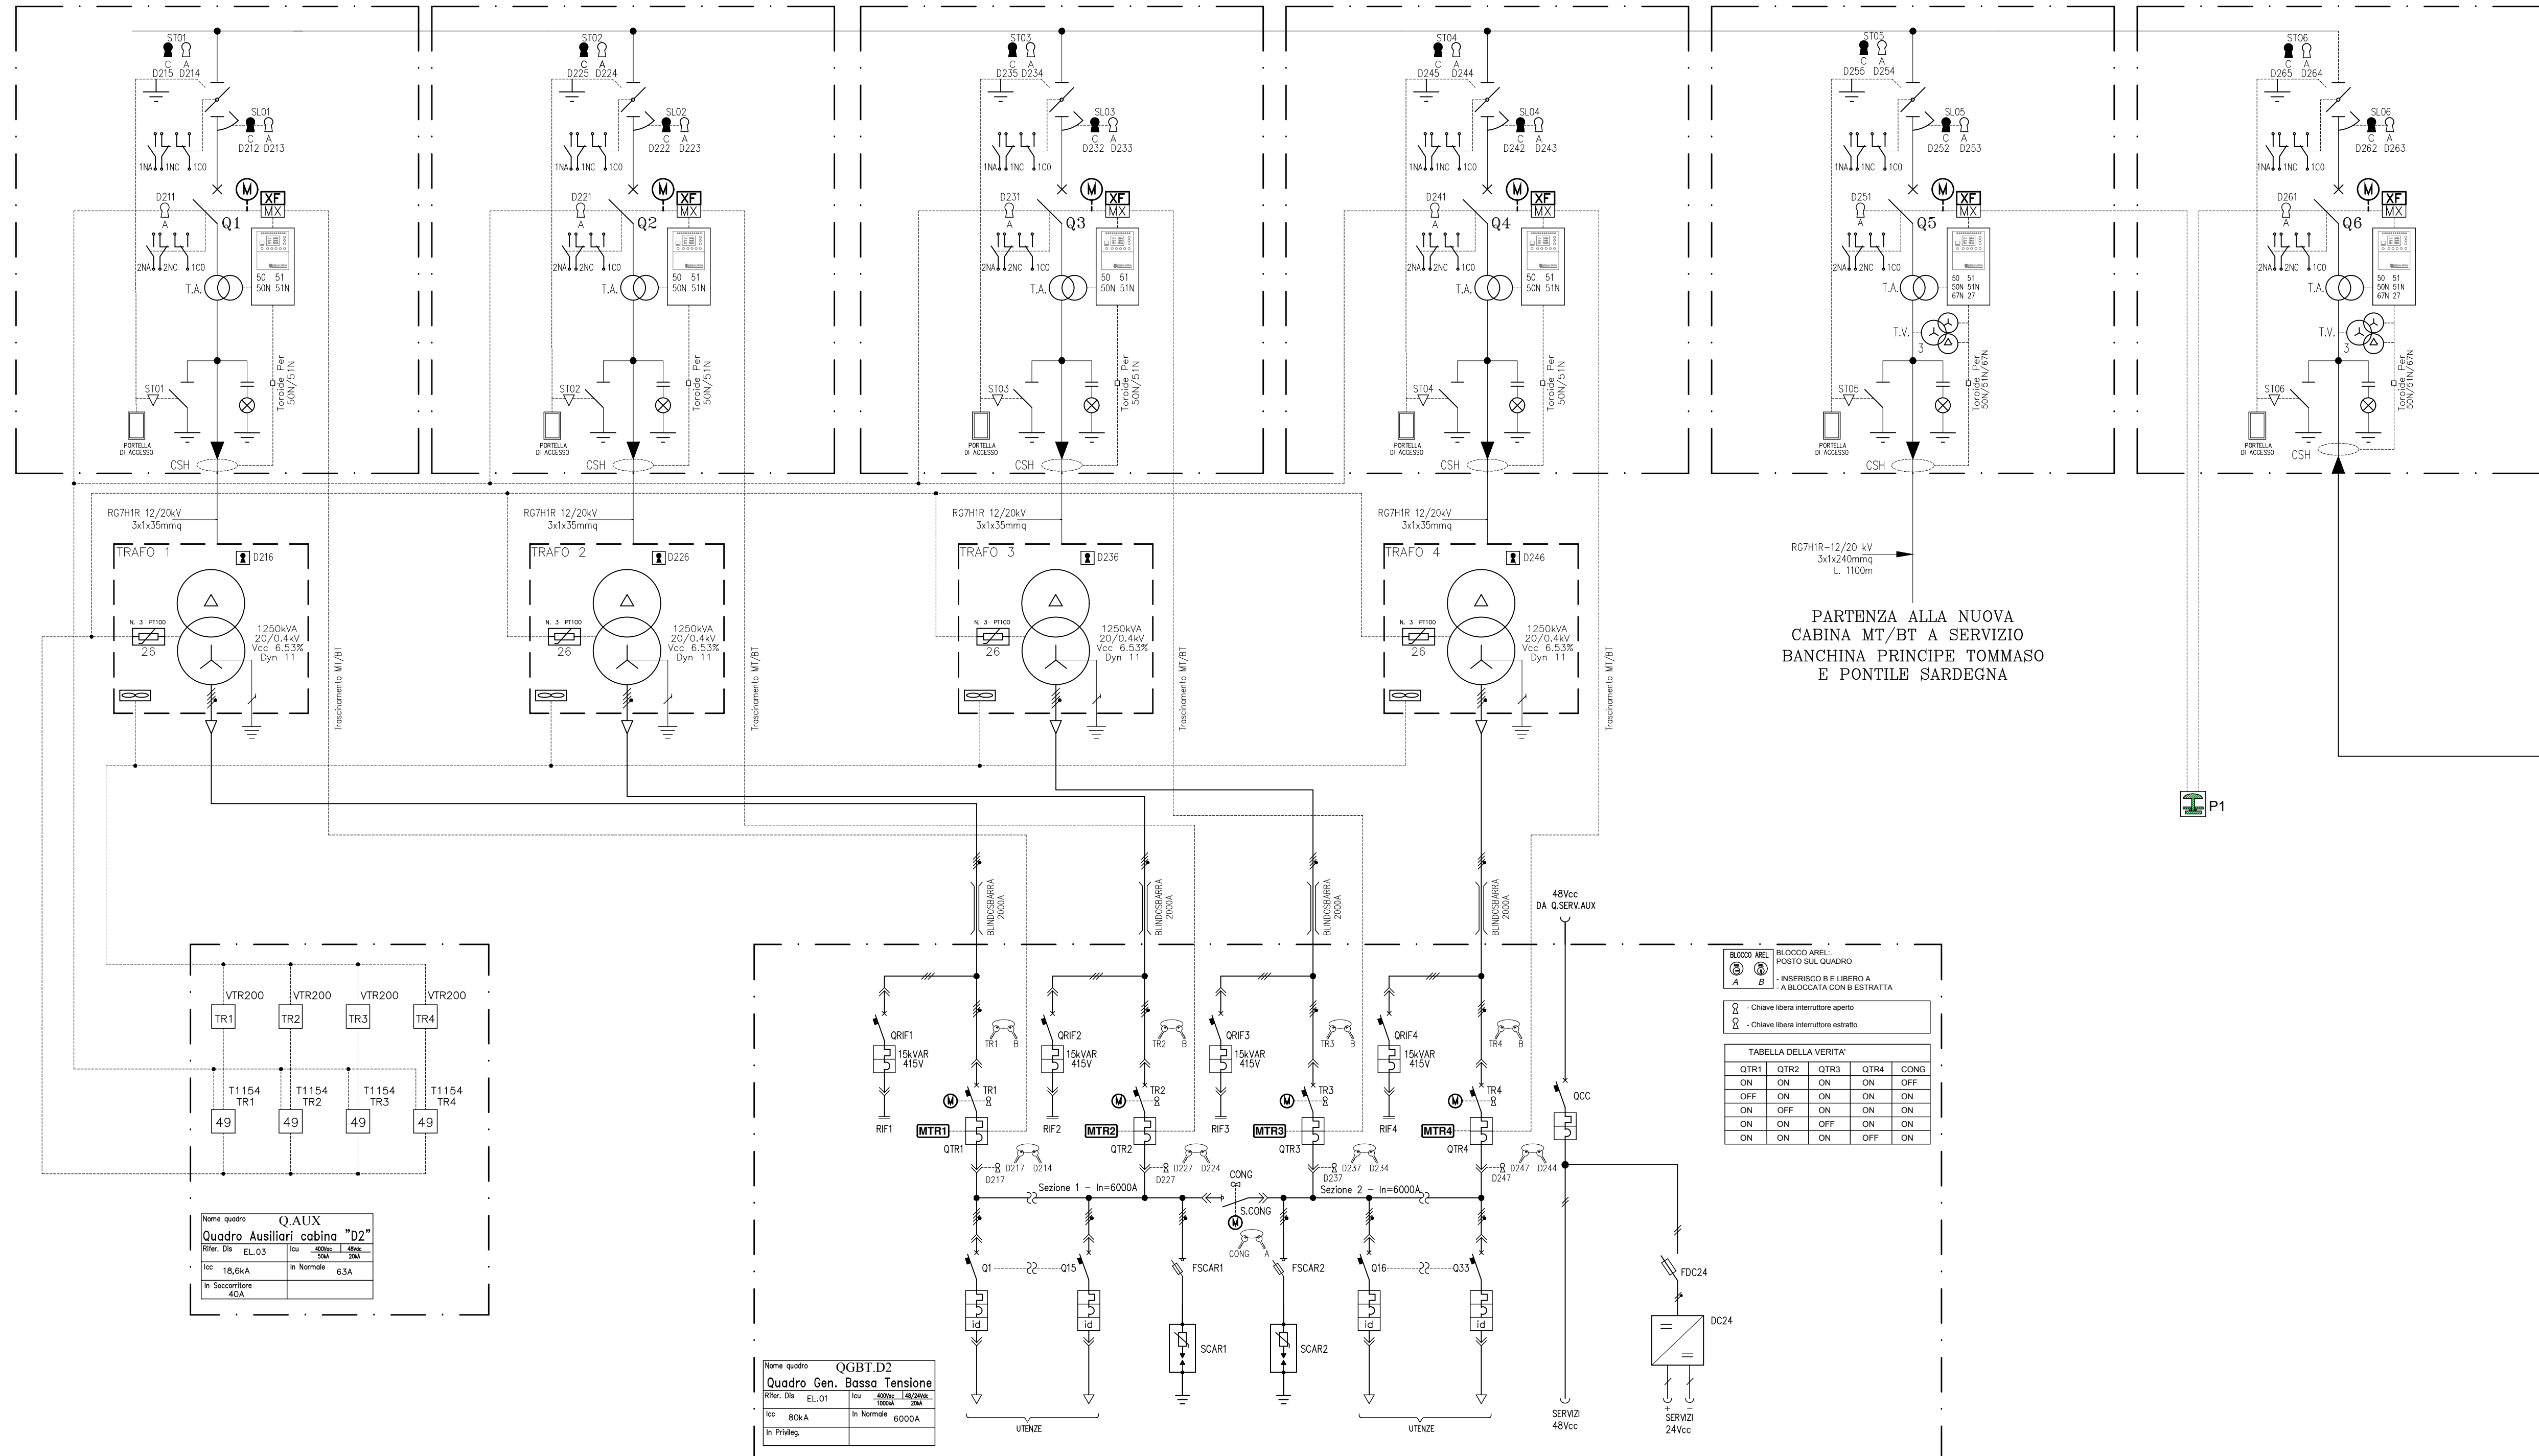


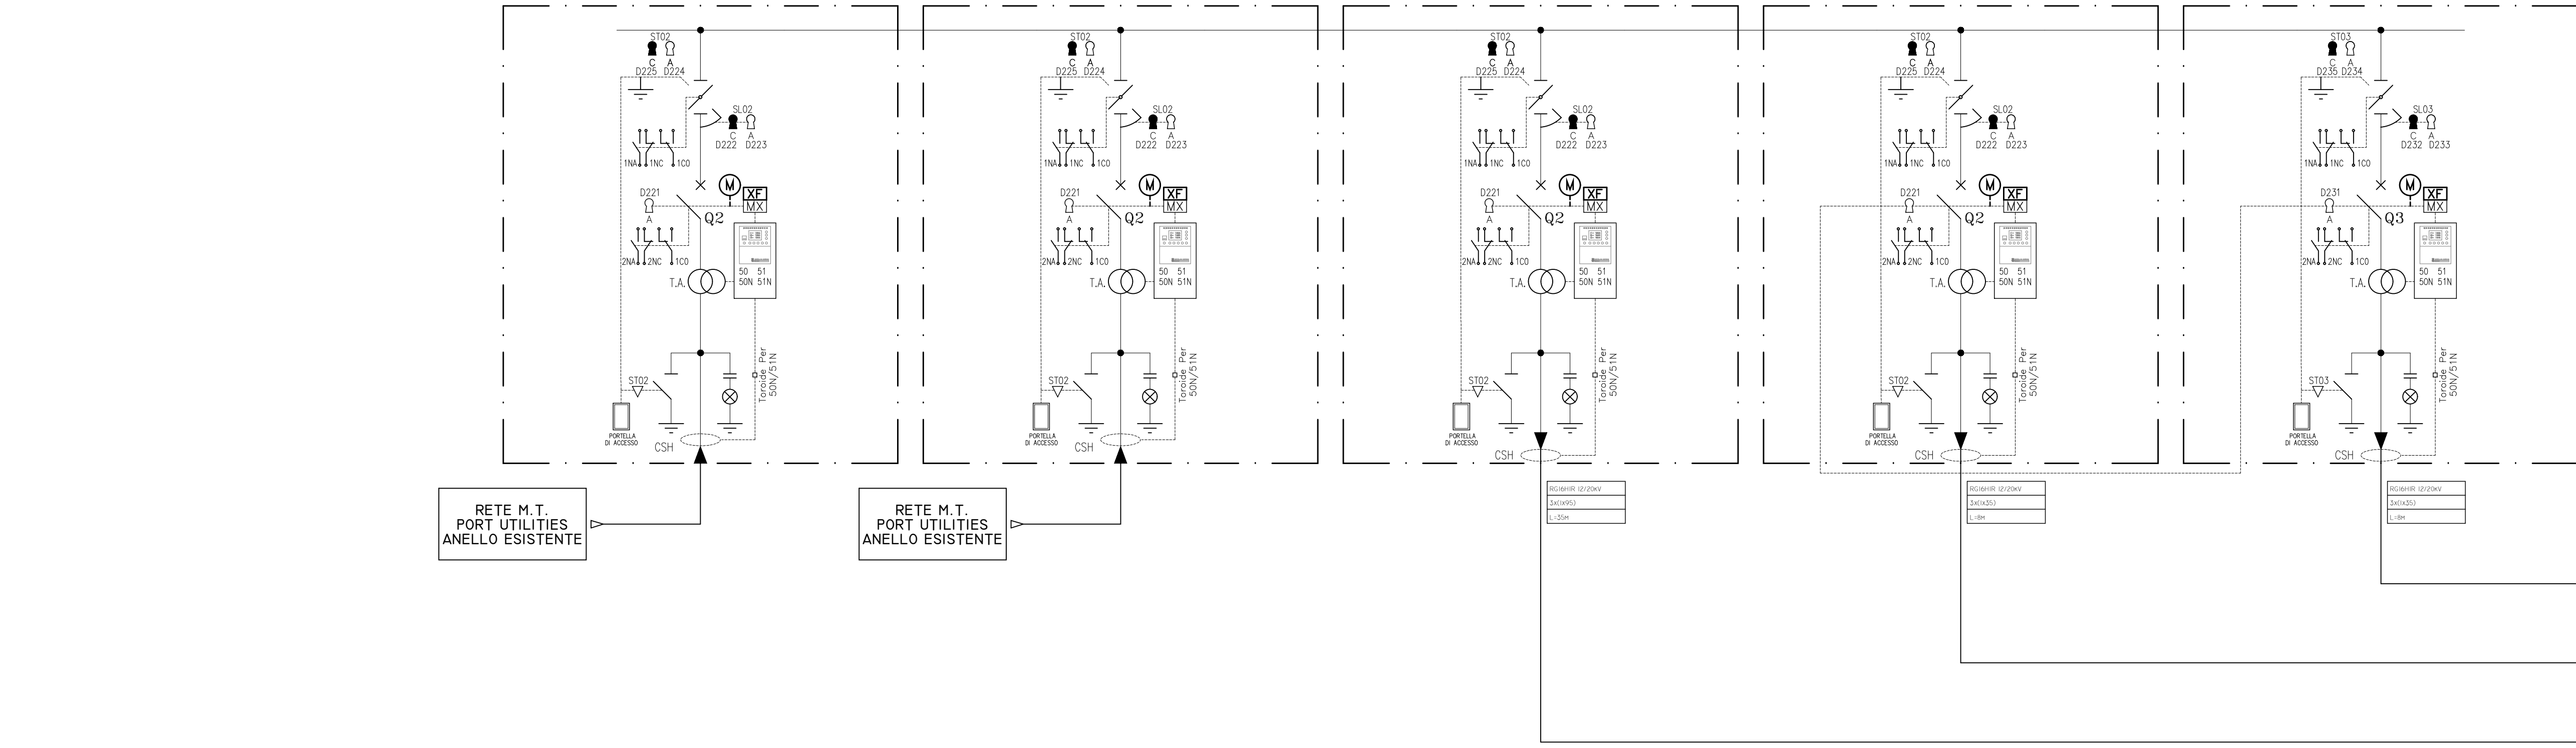

QMT-PU
FRONTE QUADRO MEDIA TENSIONE
PORT UTILITIES

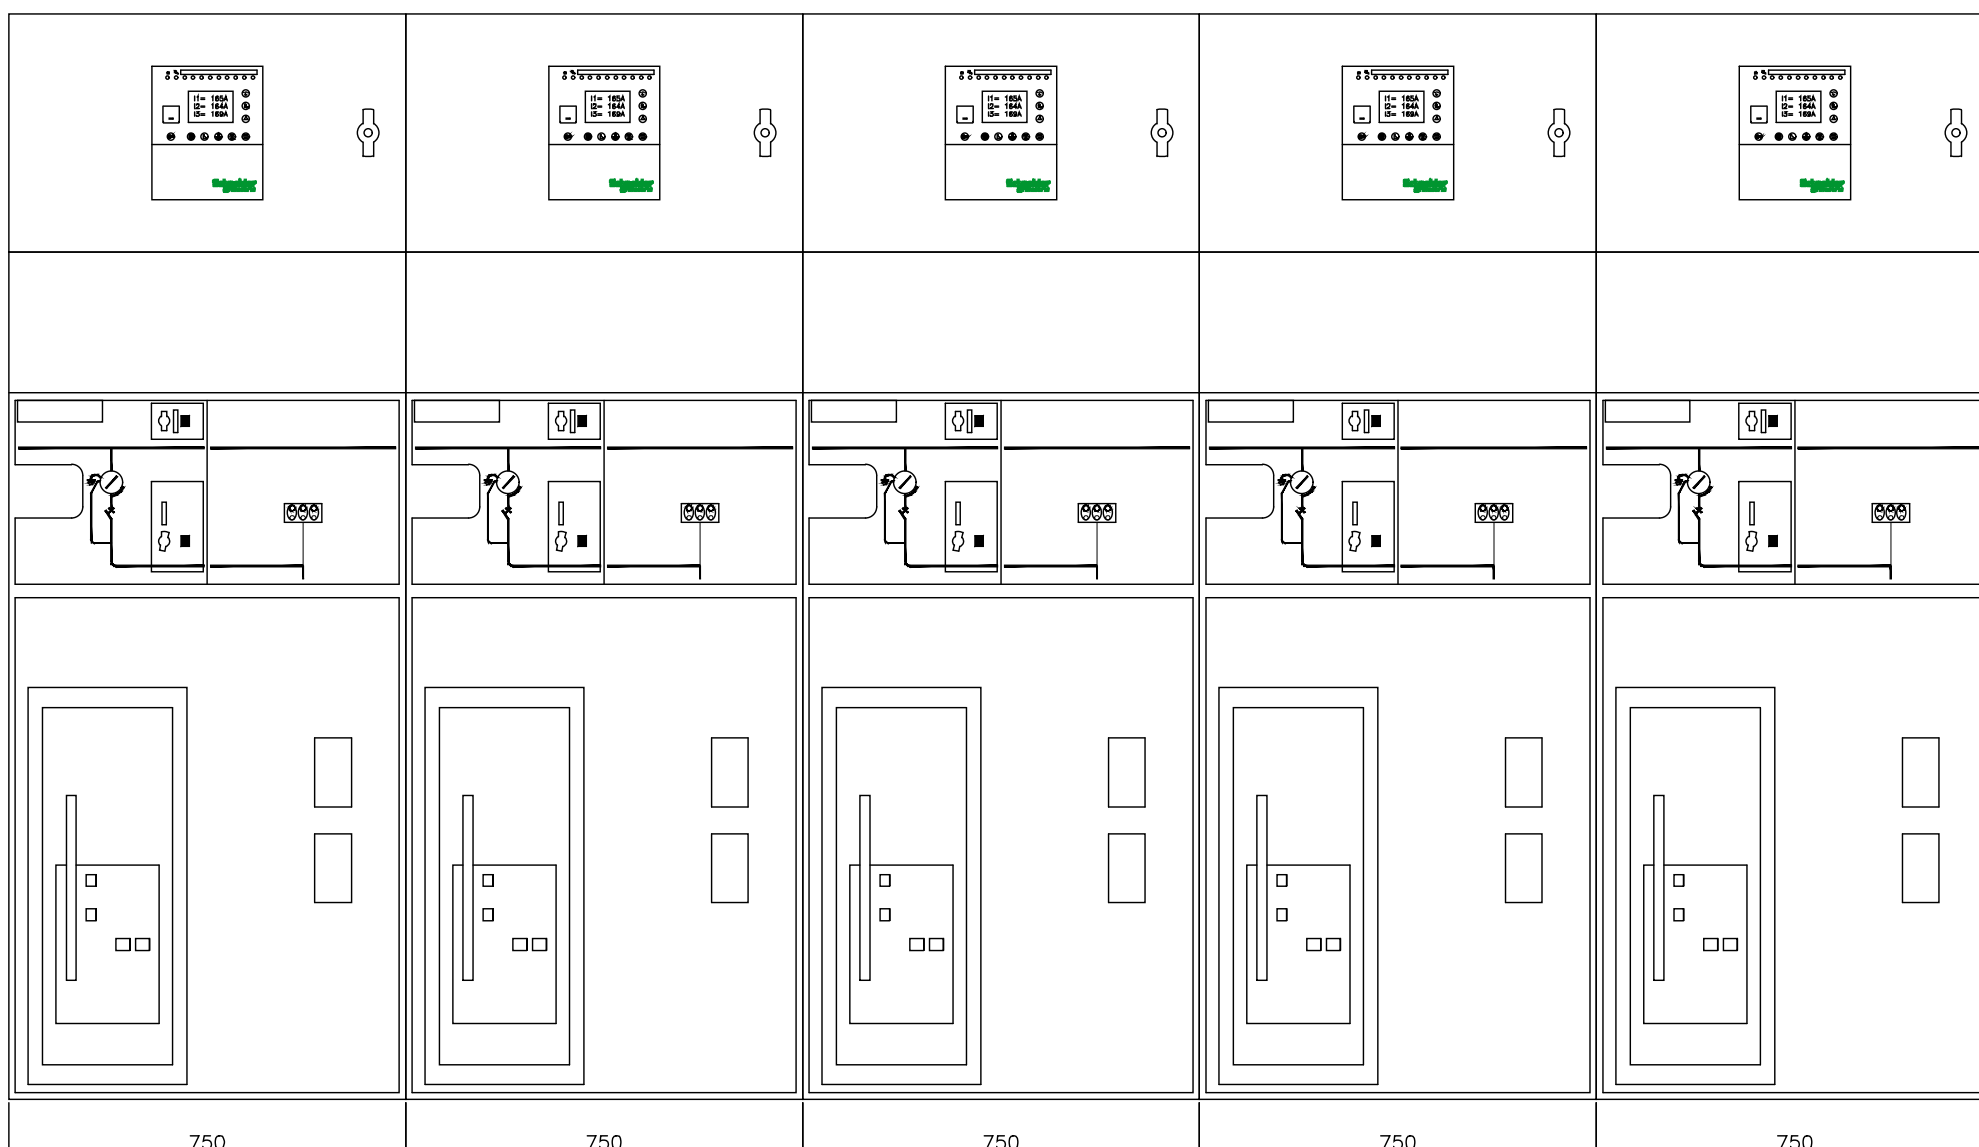

QGBT-PU
FRONTE QUADRO GENERALE BASSA TENSIONE
PORT UTILITIES

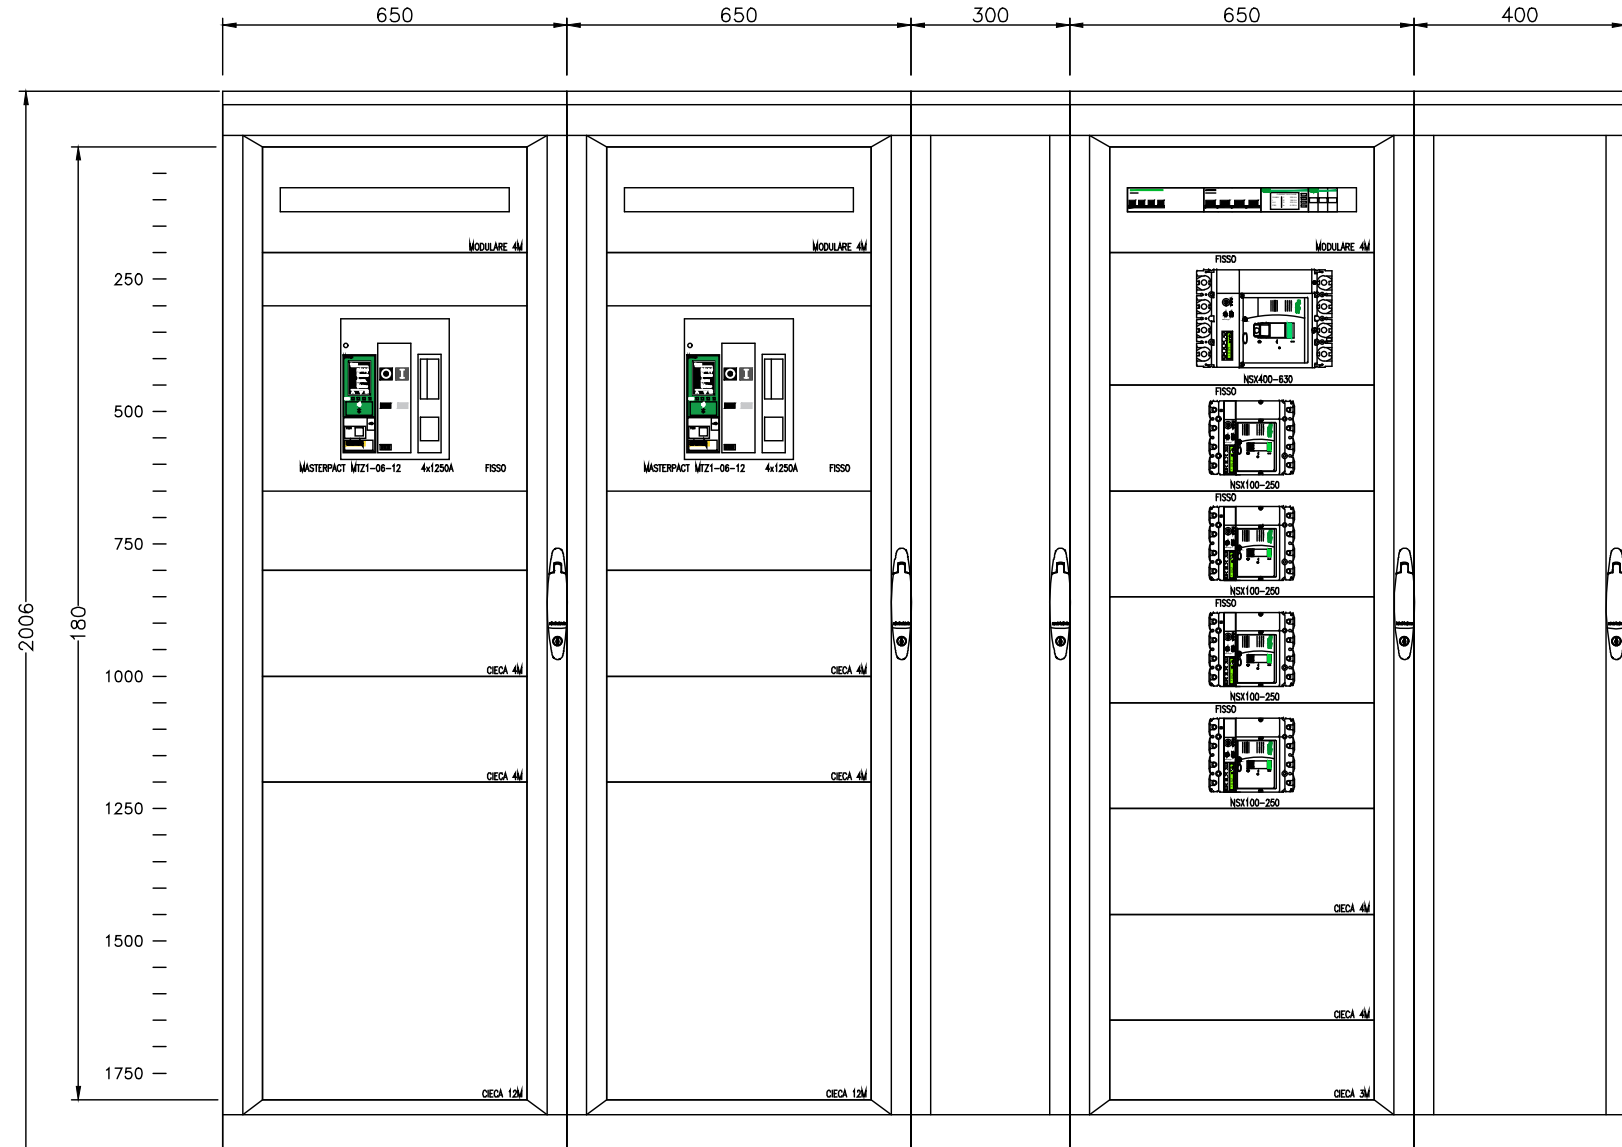

COMUNE DI CIVITAVECCHIA

ROMA MARINA YACHTING

ROGEDIL Servizi s.r.l.

PROGETTO DEFINITIVO

CONFERENZA DEI SERVIZI - ai sensi dell'art. 6 del D.P.R. n° 509/1997

SCHEMA ELETTRICO UNIFILARE
CABINA MT/BT - POLO TECNOLOGICO

Questo disegno è di nostra proprietà riservata a termini di legge e ne è vietata la riproduzione o la comunicazione a terzi anche parziale senza nostra autorizzazione scritta.