
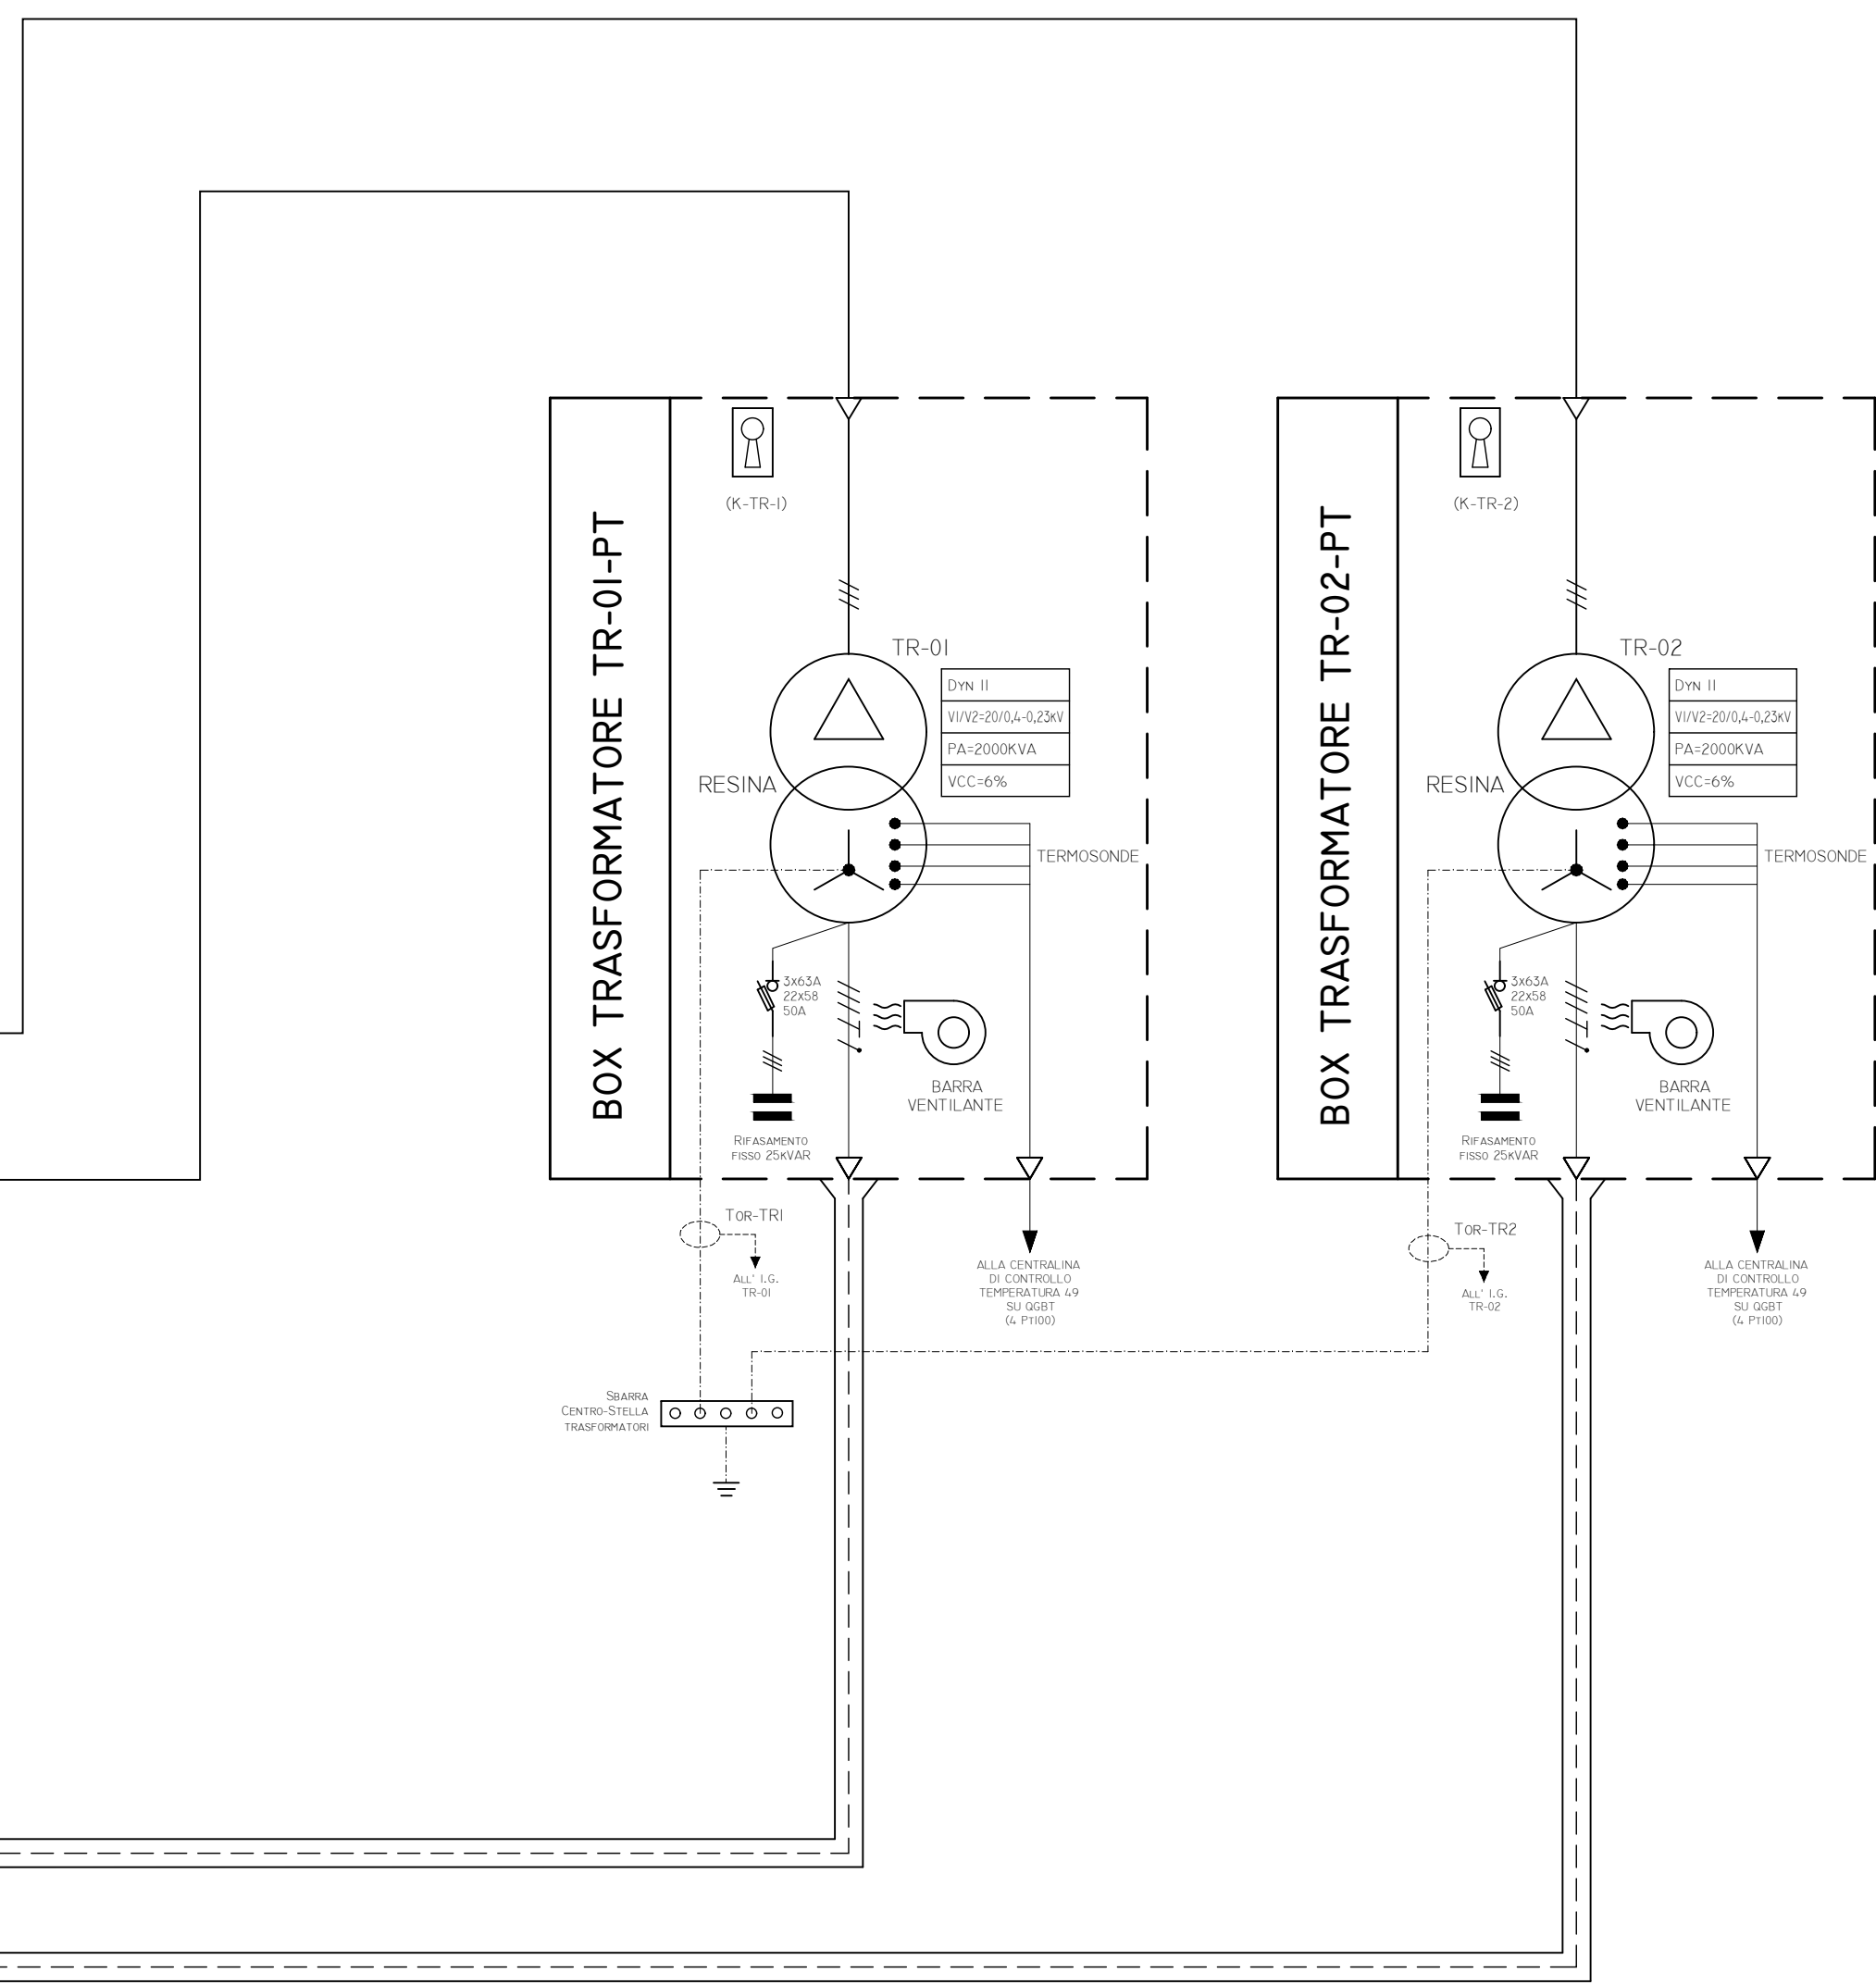
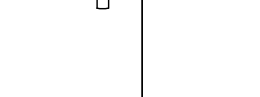
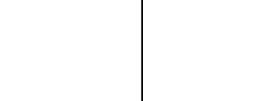
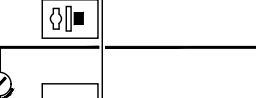
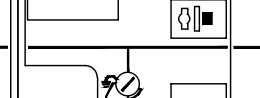
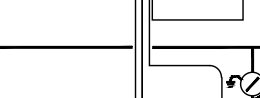


[illegible]

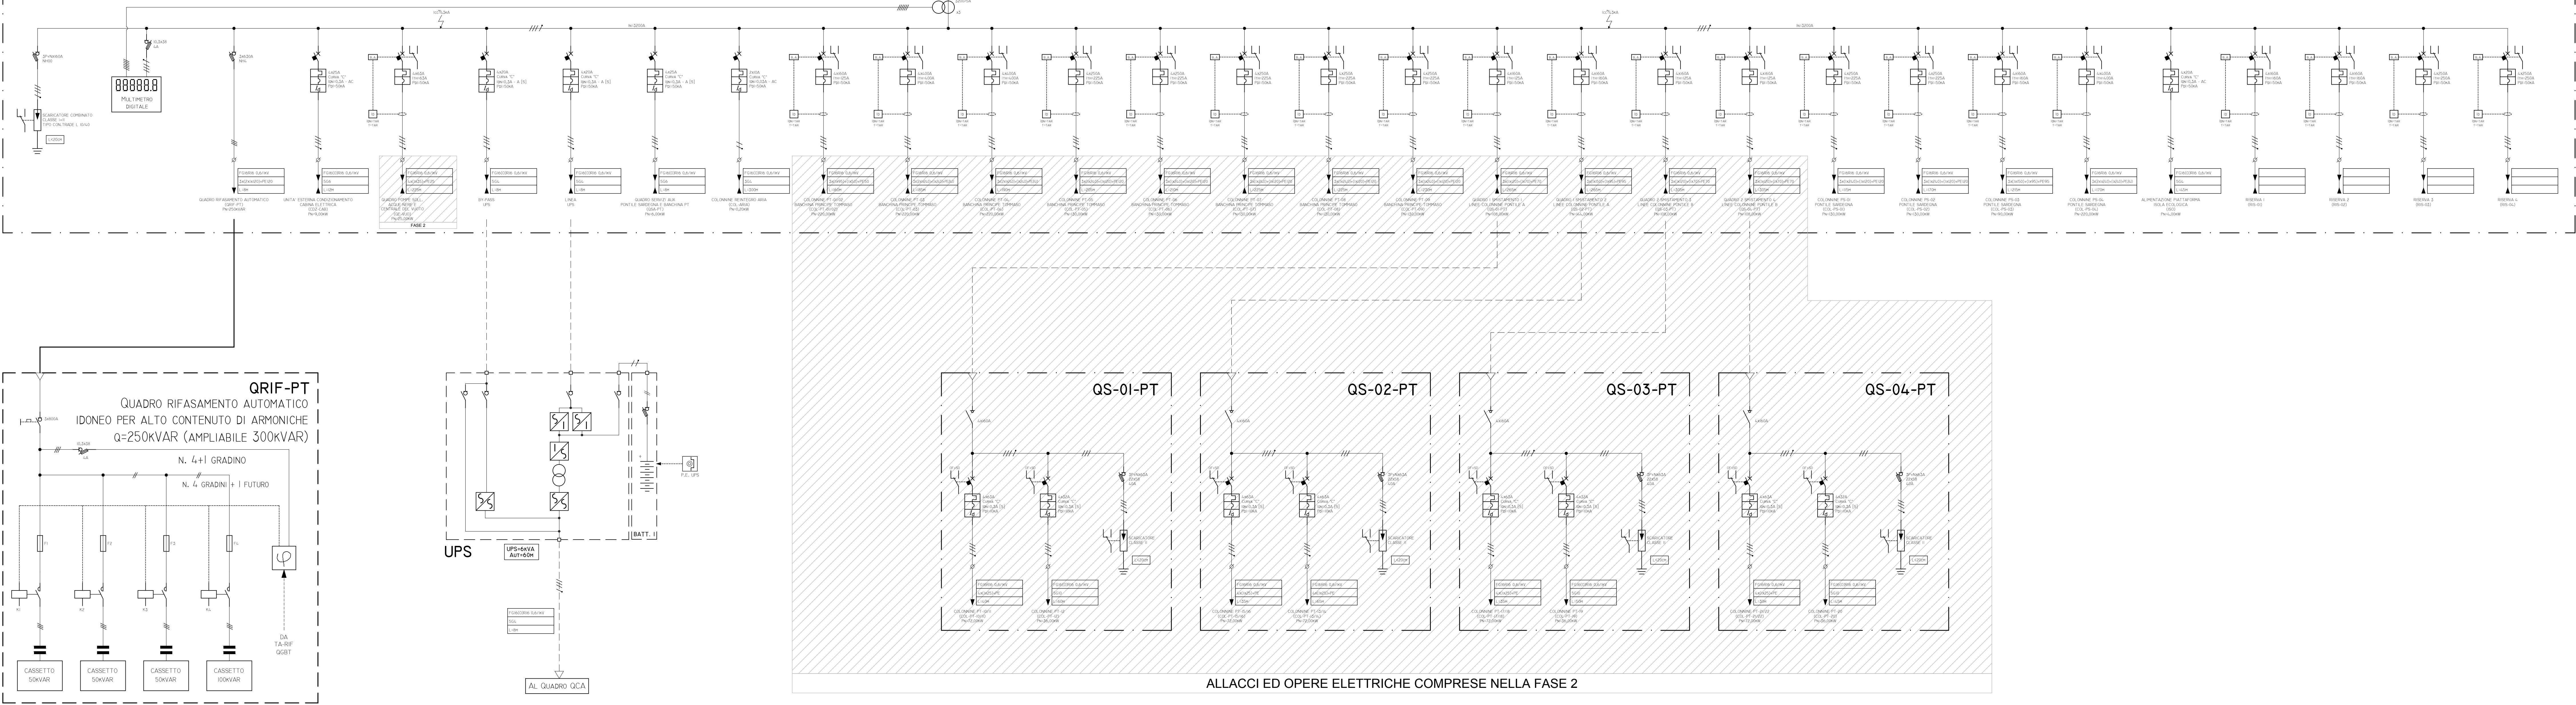

	COMUNE DI CIVITAVECCHIA	
	Autorità di Sistema Portuale del Mar Tirreno Orientale PORT & NAVI DEL LIGUR - PORTOFINO - GENOVA - LA SPEZIA	
ROMA MARINA YACHTING	
	
RMY Via Alessandro Caba, 4 - 00191 Civitavecchia Tel. 0766 364500 Fax 0766 364503 E-mail: romamarinyachting@gmail.it	
Roma Marina Yachting s.r.l. di Francesco di Roberto Accornero 	
PROGETTA  Rogedil Servizi s.r.l. Via Salaria, 46 - 00198 ROMA Tel. 06 82004454 Fax 06 8200772 email: servizi@rogedil.it	
ROGEDIL Servizi s.r.l. Imprenditore 	
	
RETTORILE TECNICO Dott. Ing. Franco PORTOGRESI	
PRODOTTO REALIZZAZIONE DI UN APPRODO TURISTICO ALL'INTERNO DEL PORTO DI CIVITAVECCHIA	
PROGETTO DEFINITIVO CONFERENZA DEI SERVIZI - ai sensi dell'art. 6 del D.P.R. n° 509/1997	
<table border="1" style="width: 100%; border-collapse: collapse;"> <tr> <td style="width: 15%;">N° progetto</td> <td style="width: 15%;">Commissione</td> <td style="width: 15%;"> 003/19 </td> <td style="width: 15%;"> 03 </td> <td style="width: 15%;"> 034 </td> <td style="width: 15%;"> 0 </td> <td style="width: 15%;"> E </td> <td style="width: 15%;"> D </td> </tr> </table> OPERE IMPIANTISTICHE <table border="1" style="width: 100%; border-collapse: collapse;"> <tr> <td style="width: 15%;">Data</td> <td style="width: 15%;">Aut.</td> <td style="width: 15%;">L.1</td> <td style="width: 15%;">Aut.</td> <td style="width: 15%;">L.1</td> <td style="width: 15%;">Aut.</td> <td style="width: 15%;">L.1</td> <td style="width: 15%;">Aut.</td> </tr> <tr> <td></td> <td></td> <td></td> <td></td> <td></td> <td></td> <td></td> <td></td> </tr> </table>	N° progetto	Commissione	003/19	03	034	0	E	D	Data	Aut.	L.1	Aut.	L.1	Aut.	L.1	Aut.									SCHEMA ELETTRICO UNIFILARE CABINA MTB BANCHINA "MICHELANGELO" <table border="1" style="width: 100%; border-collapse: collapse;"> <tr> <td style="width: 15%;">Data</td> <td style="width: 15%;">Aut.</td> <td style="width: 15%;">L.1</td> <td style="width: 15%;">Aut.</td> <td style="width: 15%;">L.1</td> <td style="width: 15%;">Aut.</td> <td style="width: 15%;">L.1</td> <td style="width: 15%;">Aut.</td> </tr> <tr> <td></td> <td></td> <td></td> <td></td> <td></td> <td></td> <td></td> <td></td> </tr> </table>	Data	Aut.	L.1	Aut.	L.1	Aut.	L.1	Aut.								
N° progetto	Commissione	003/19	03	034	0	E	D																																		
Data	Aut.	L.1	Aut.	L.1	Aut.	L.1	Aut.																																		
Data	Aut.	L.1	Aut.	L.1	Aut.	L.1	Aut.																																		
PAG. 1	