




SEZIONE A-A
Scala 1:25

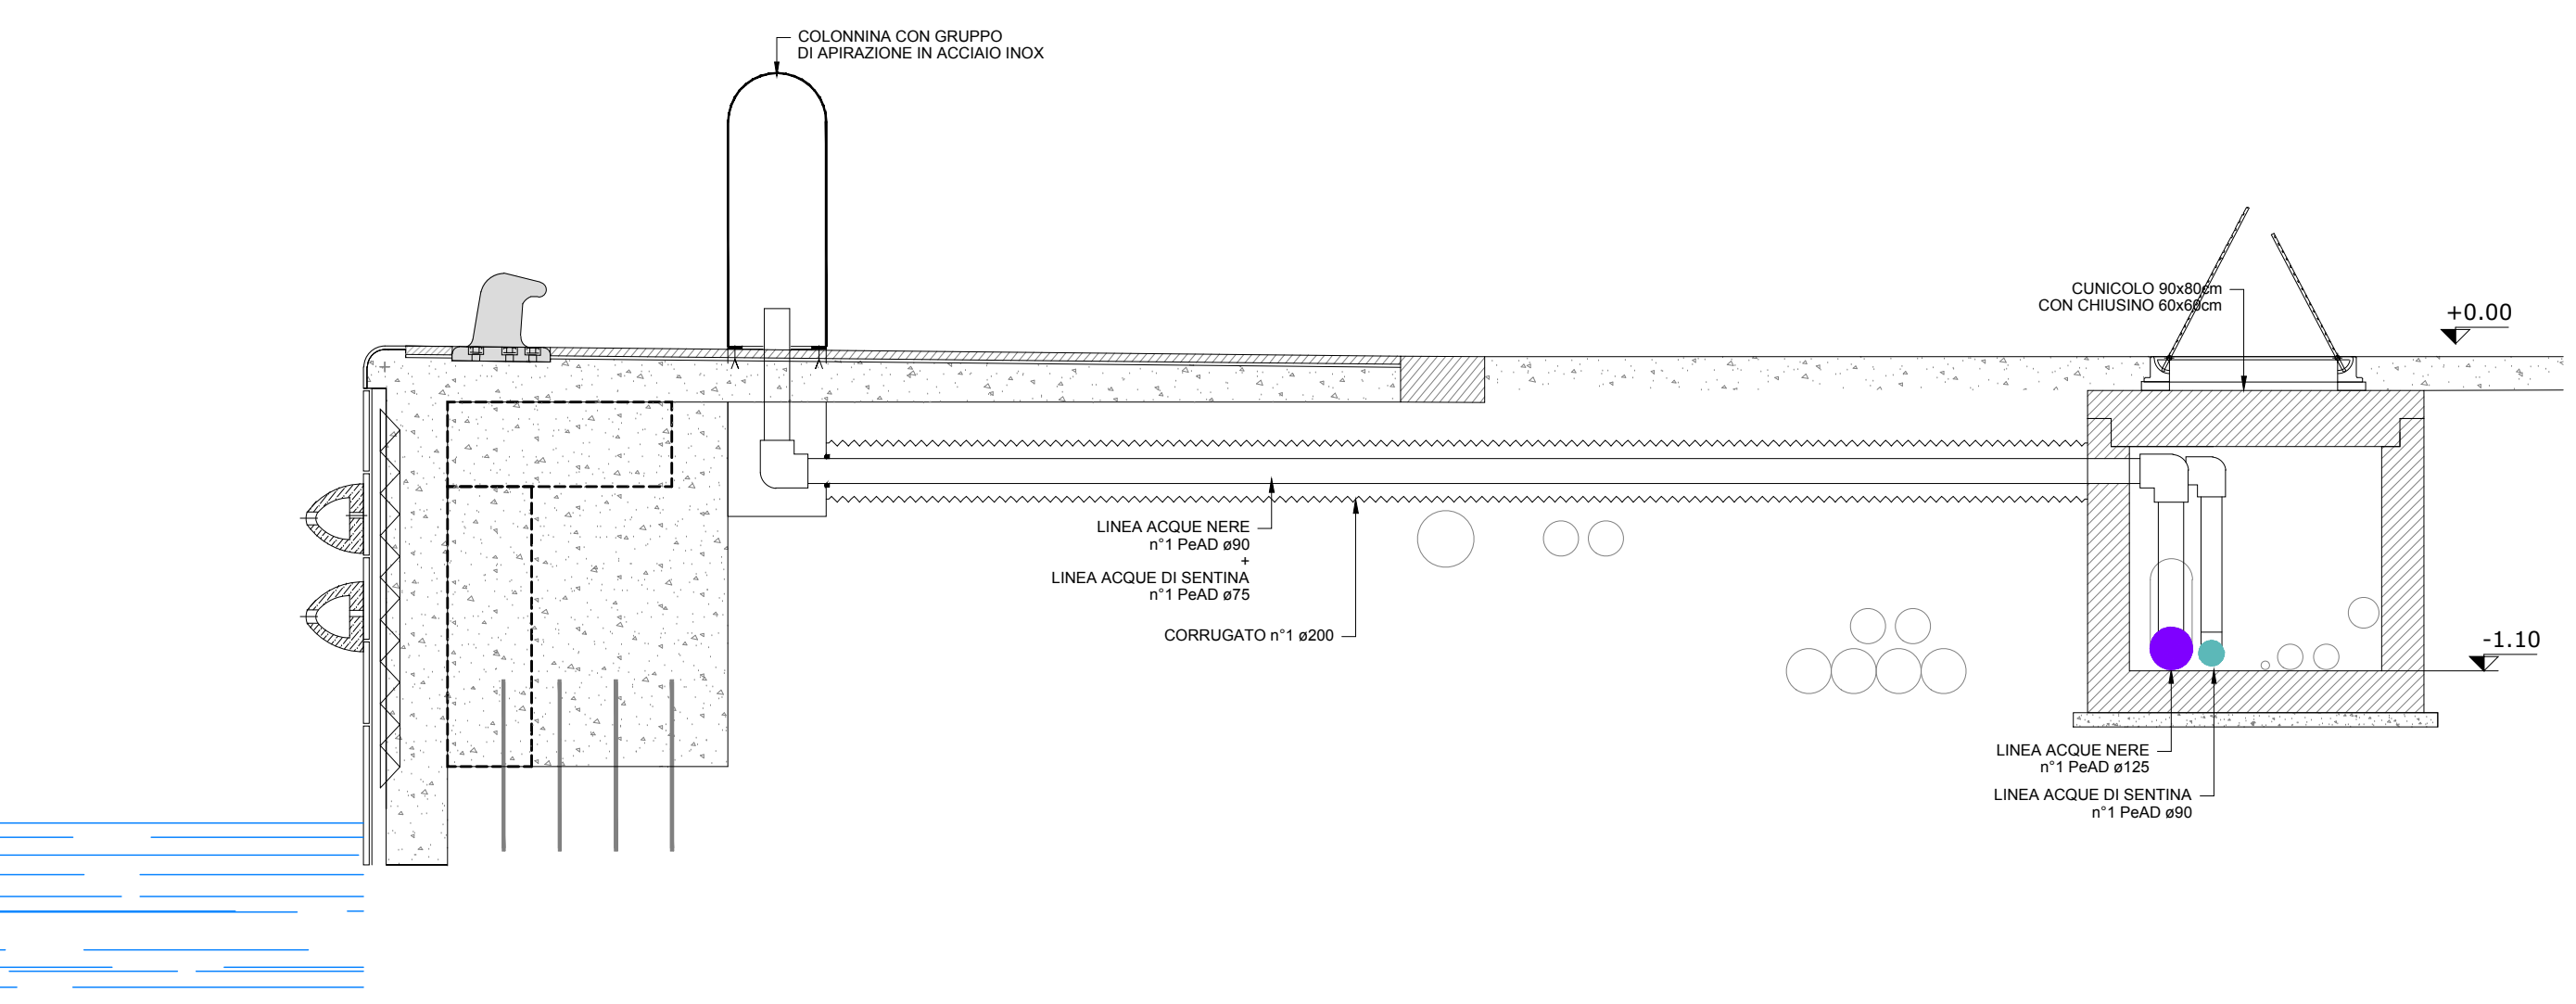


SEZIONE B-B
Scala 1:25

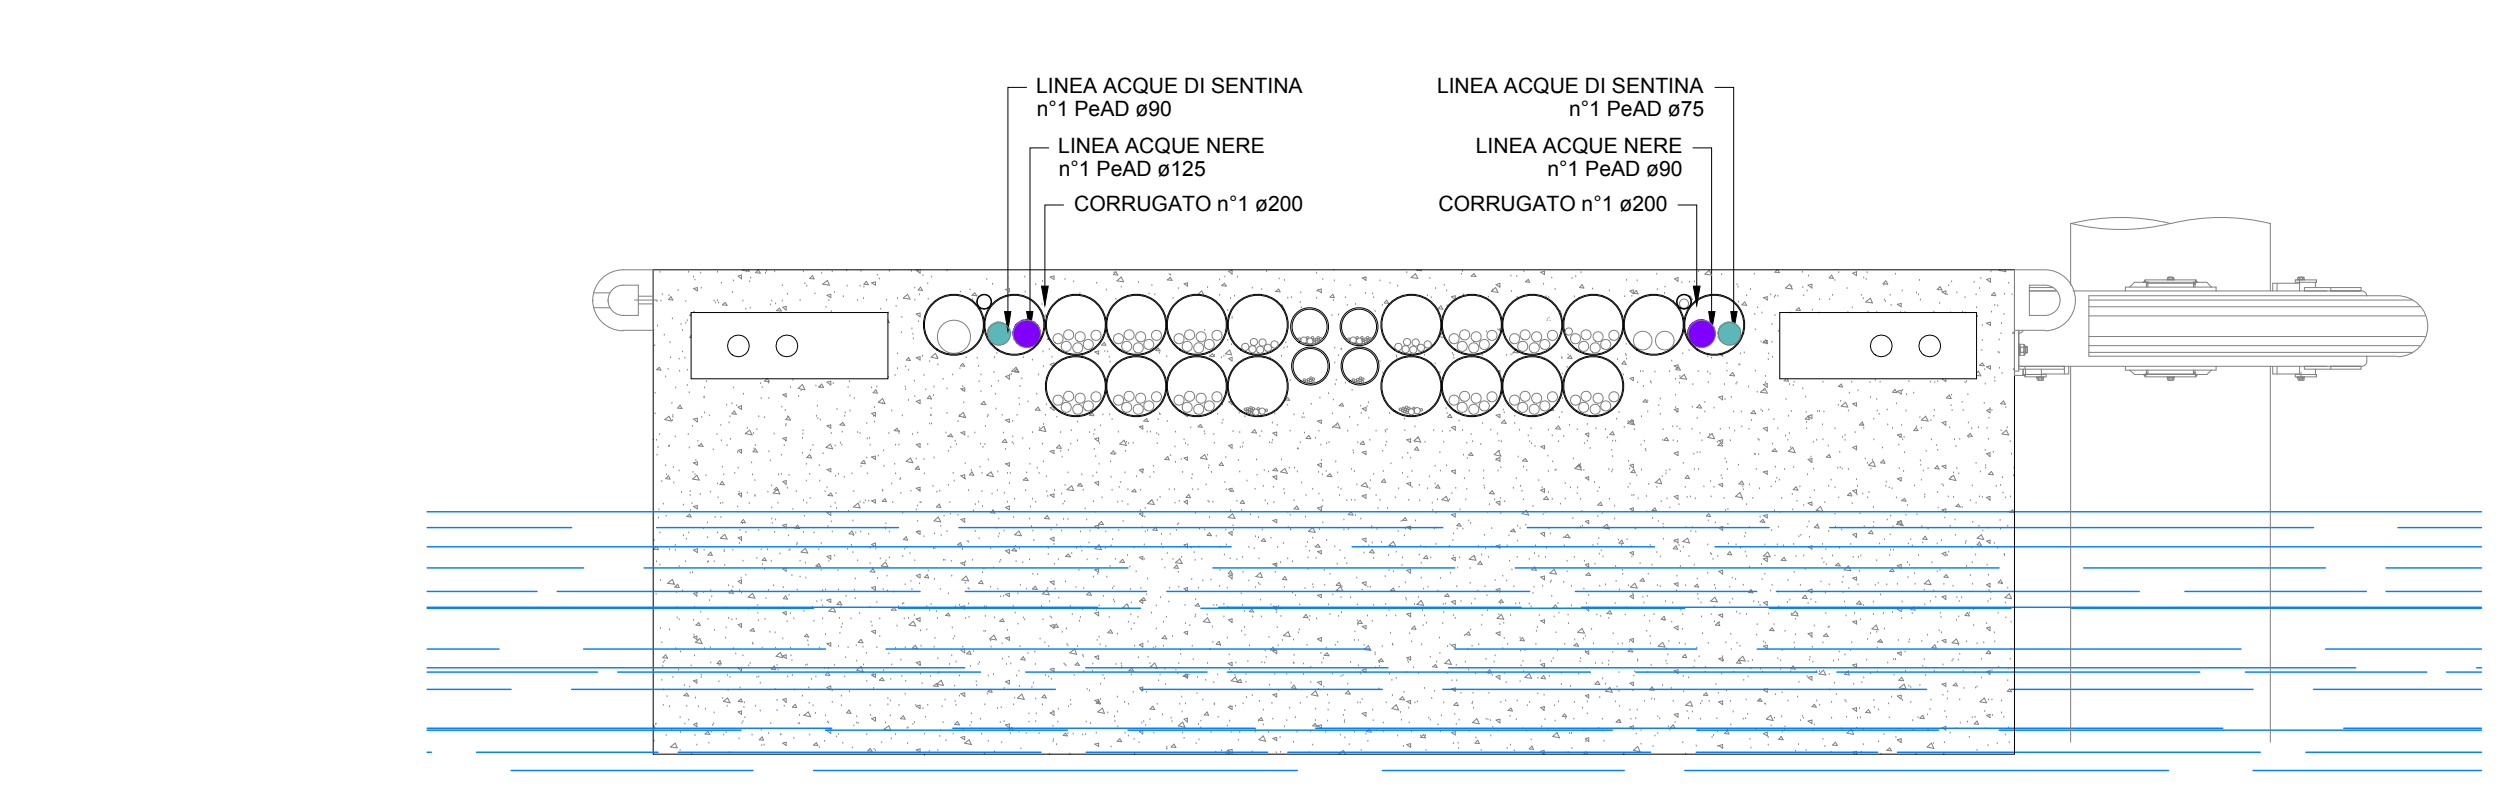

SEZIONE C-C
Scala 1:25

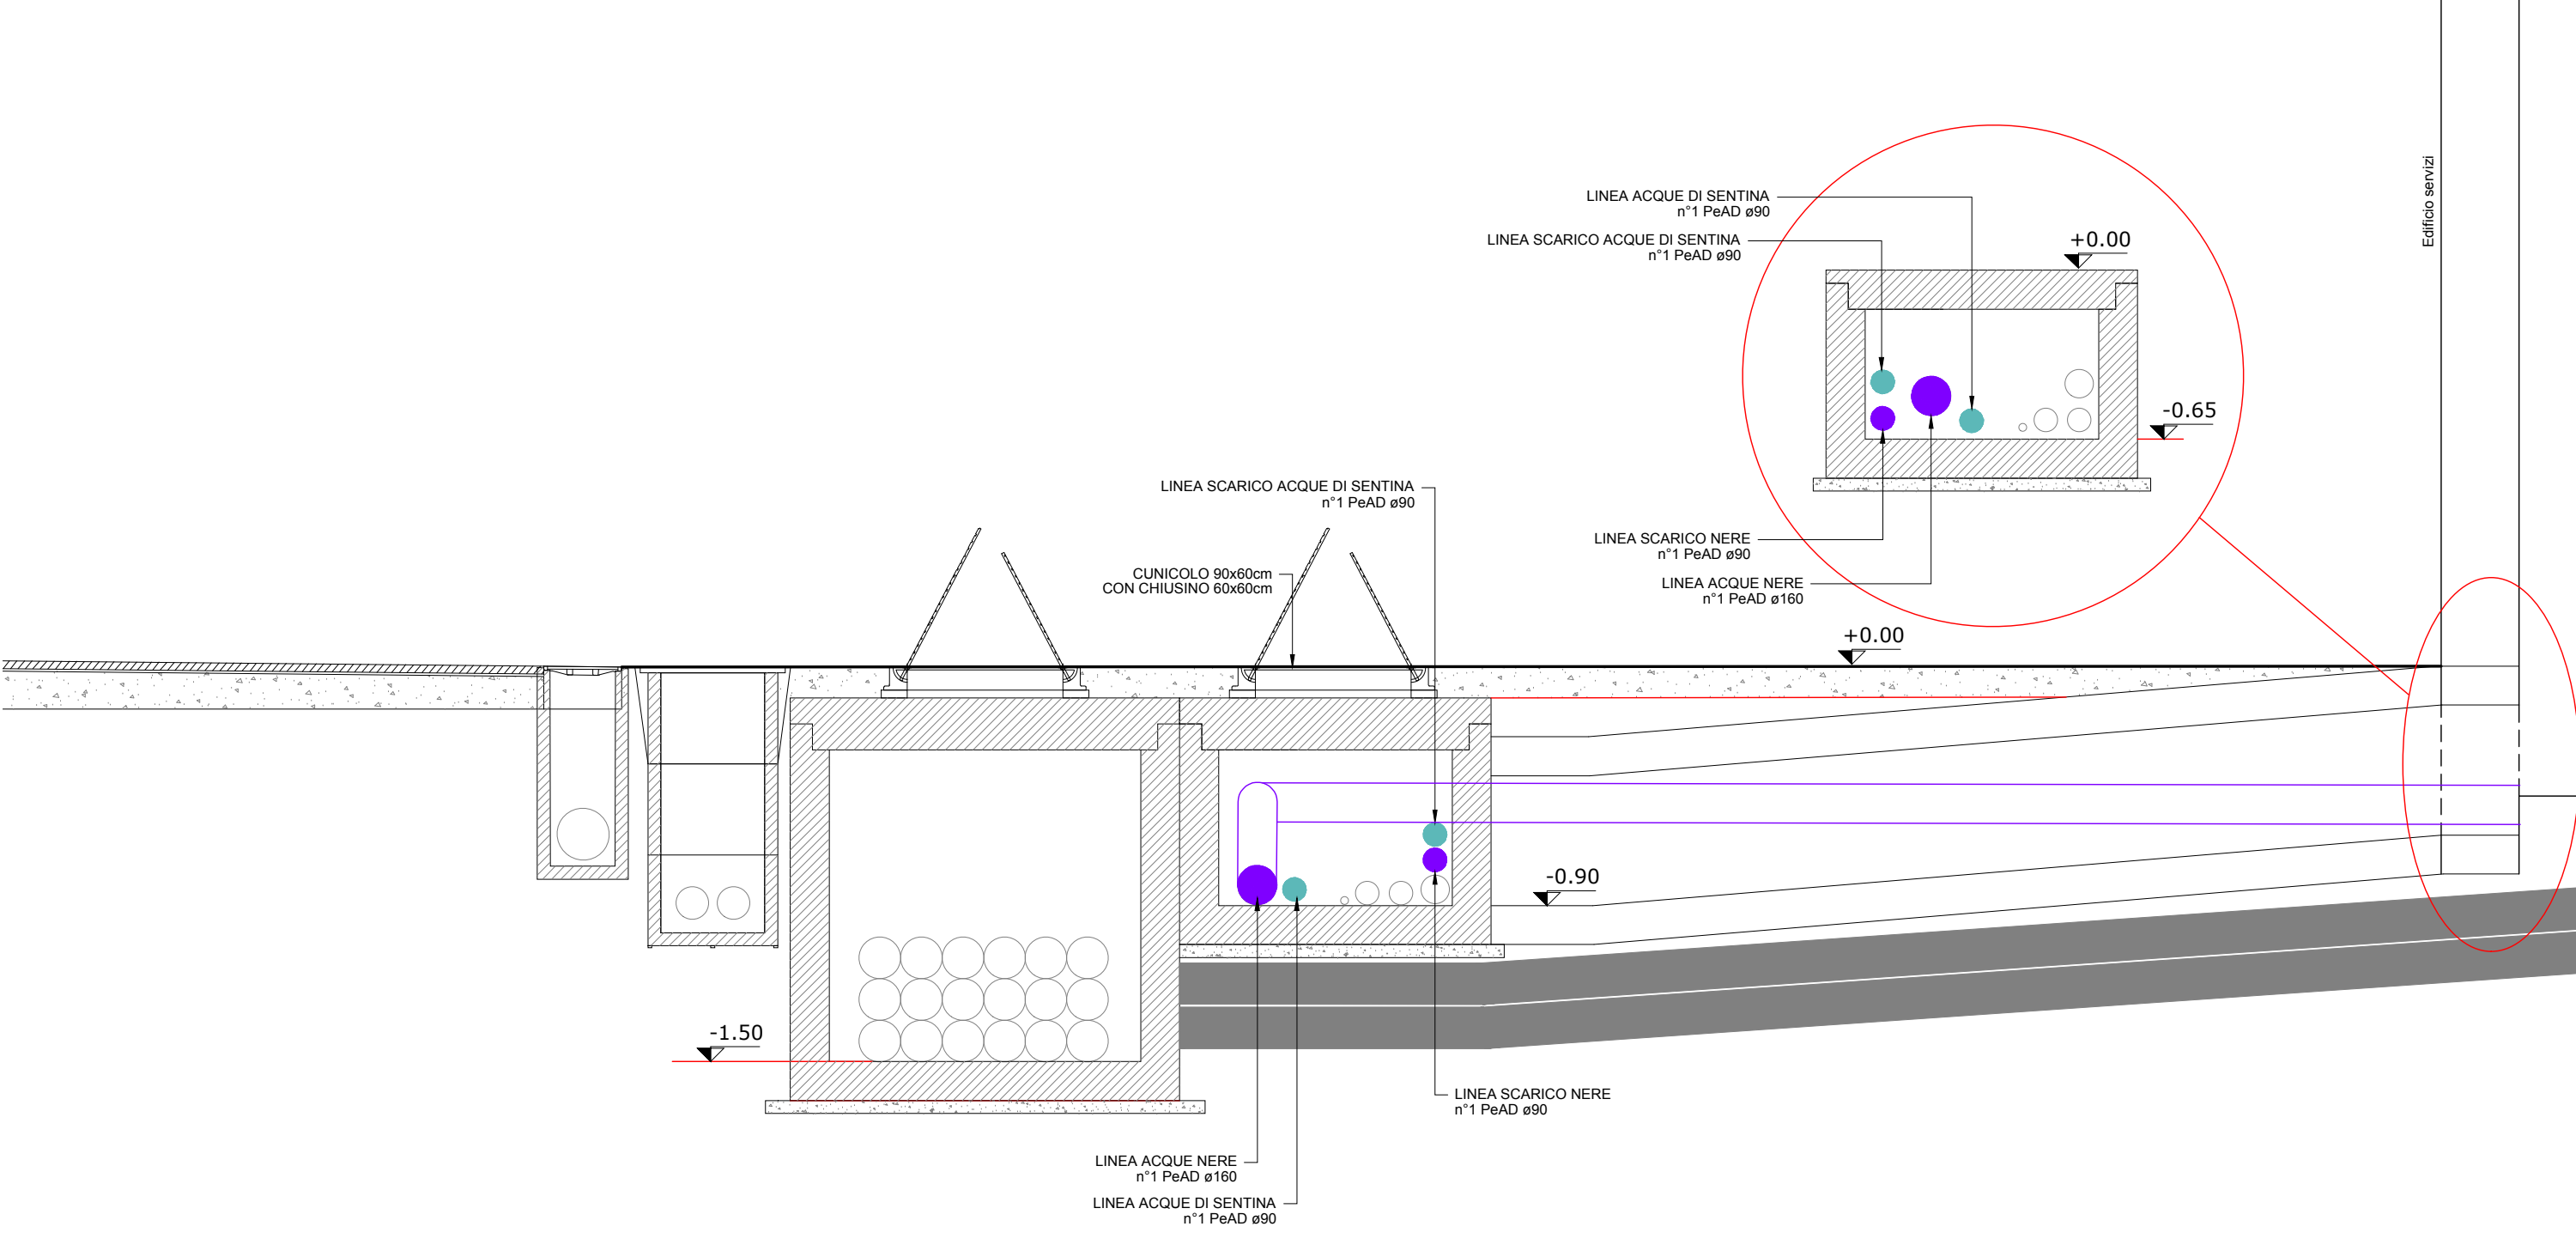


PLANIMETRIA
Scala 1:200

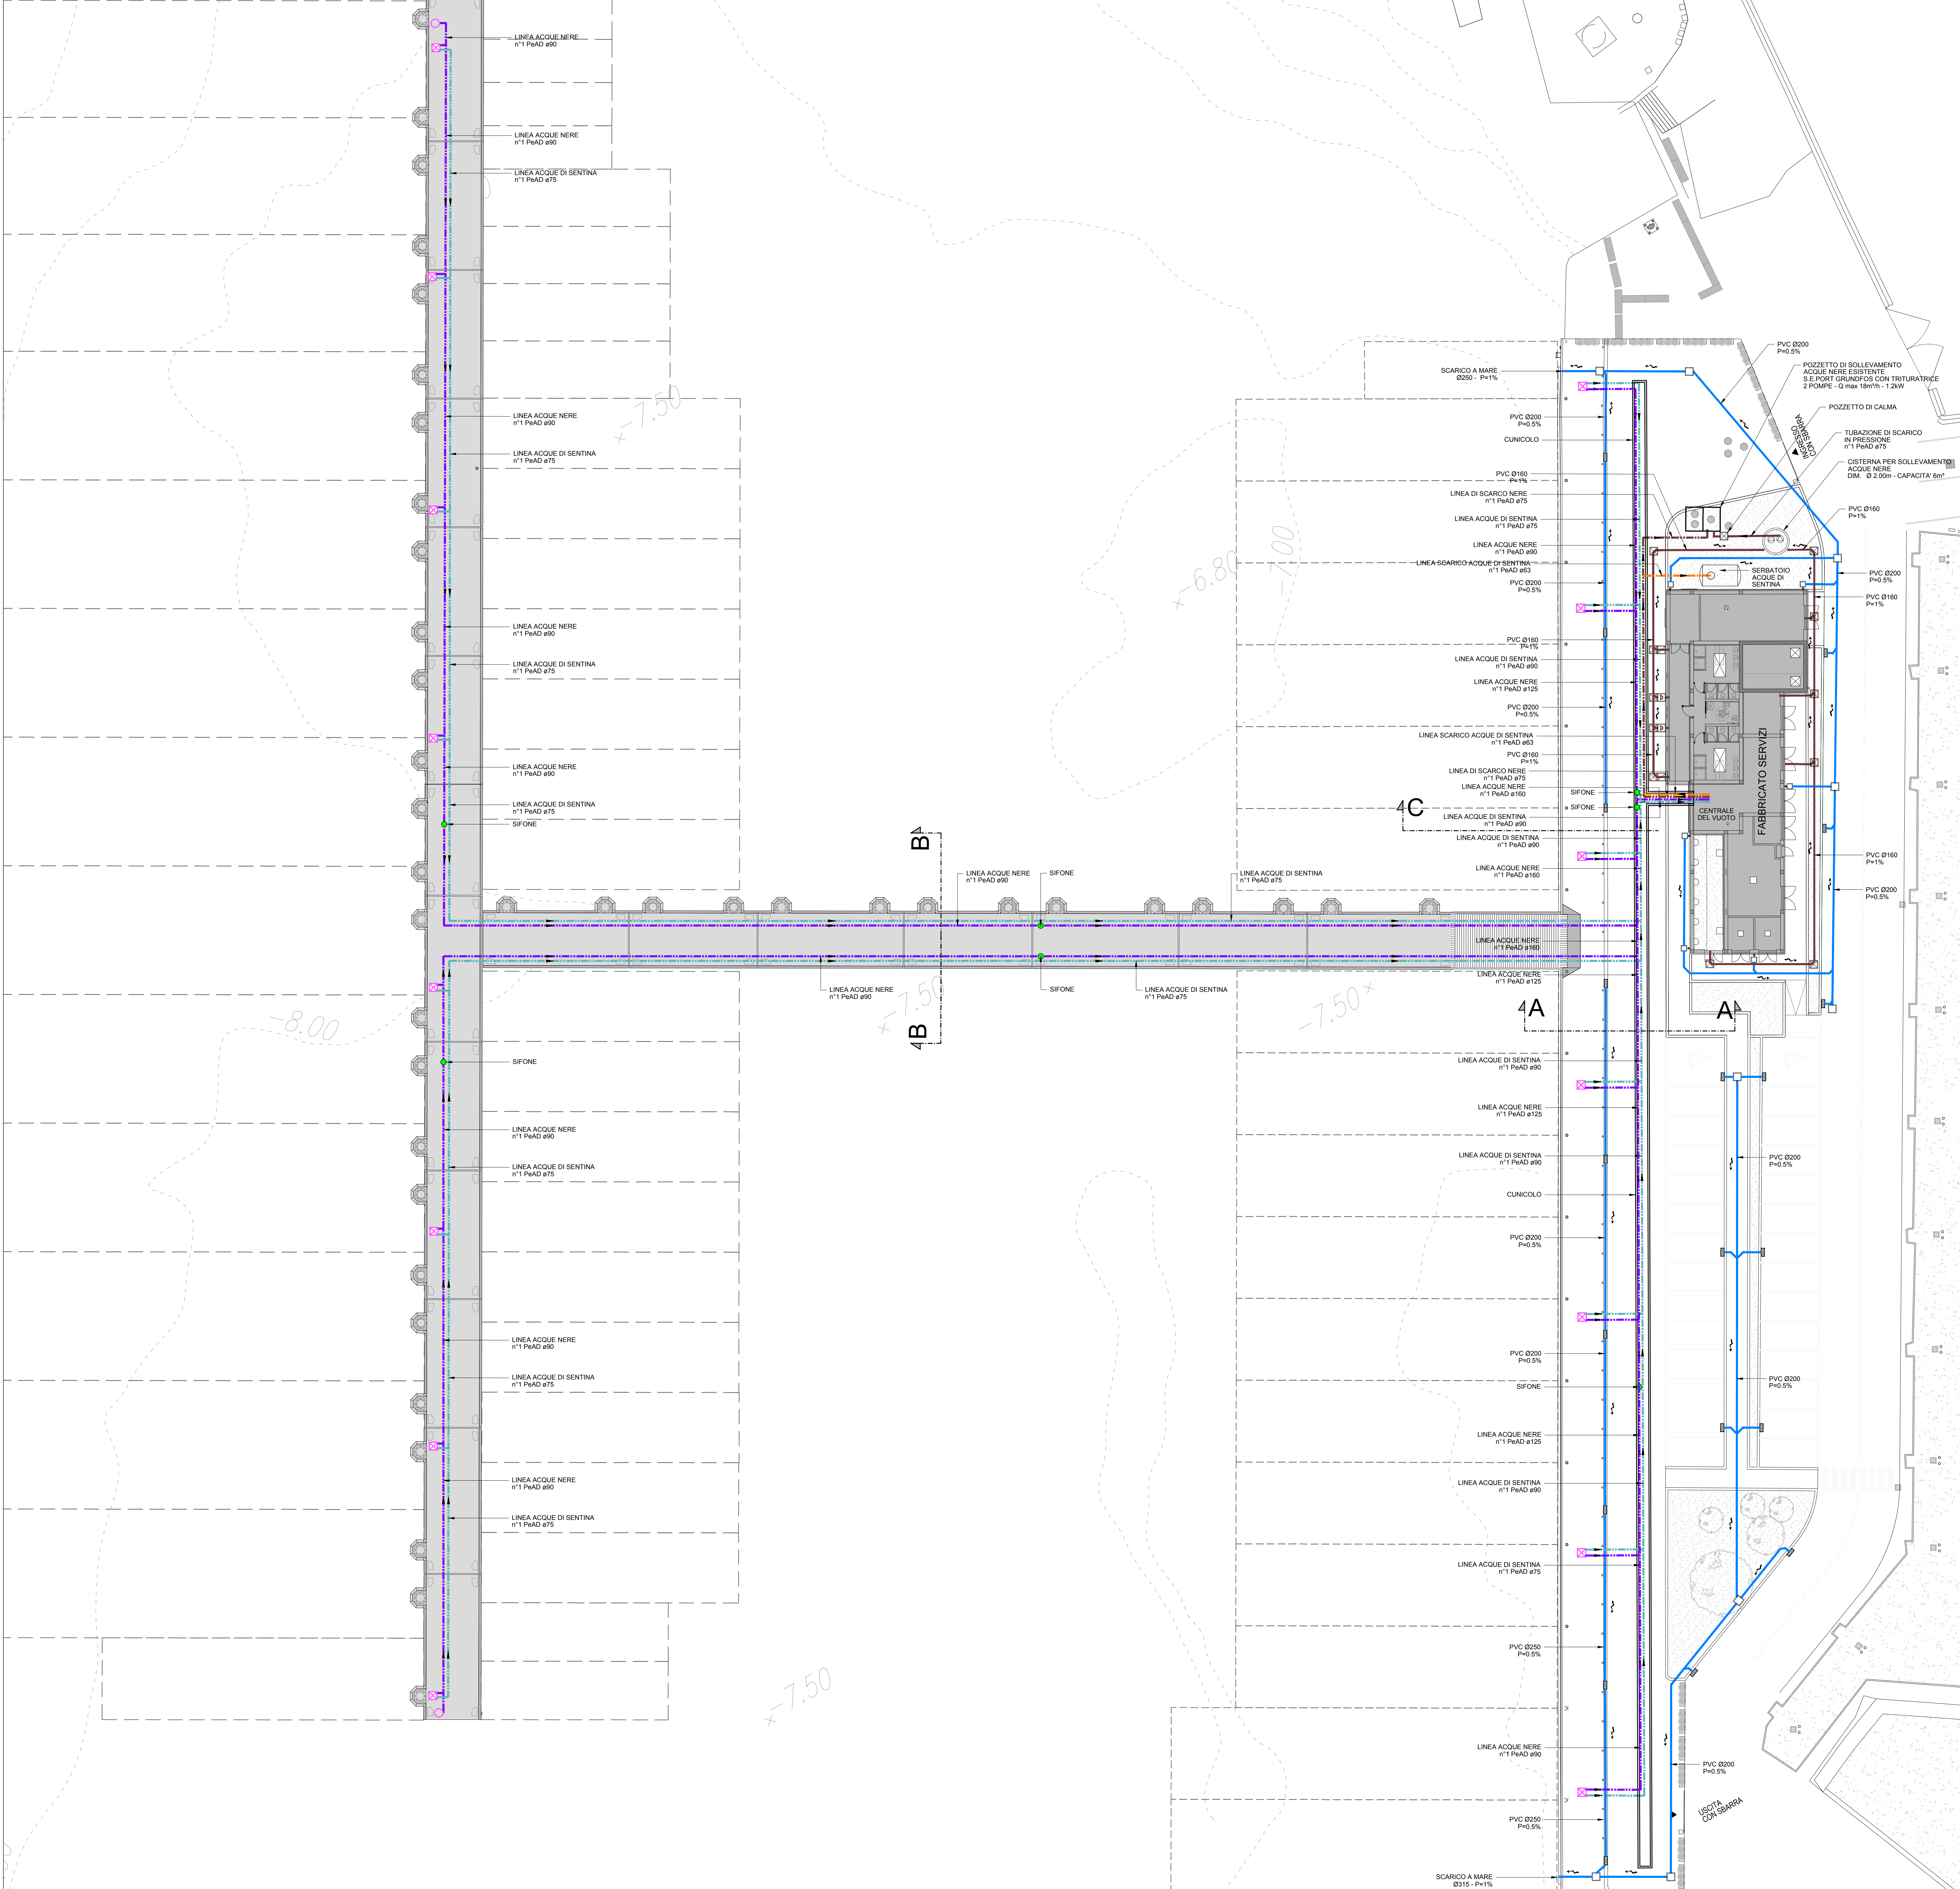

LEGENDA

- Colonna di gruppo di aspirazione in acciaio inox
- Colonna di immissione aria
- Pozzetto di aspirazione mega yacht
- Linea vuoto acque nere
- Linea vuoto acque di sentina
- Linea scarico acque nere
- Linea scarico acque di sentina
- Sifone
- Linea scarico acque meteoriche
- Linea scarico acque reflue
- Pozzetto di ispezione sifone in c/c
- Pozzetto di ispezione acque reflue in c/c
- Pozzetto di ispezione acque meteoriche in c/c
- Pozzetto piede pluviale
- Pozzetto cisterna

PLANIMETRIA GENERALE DI INQUADRAMENTO
Scala 1:1000

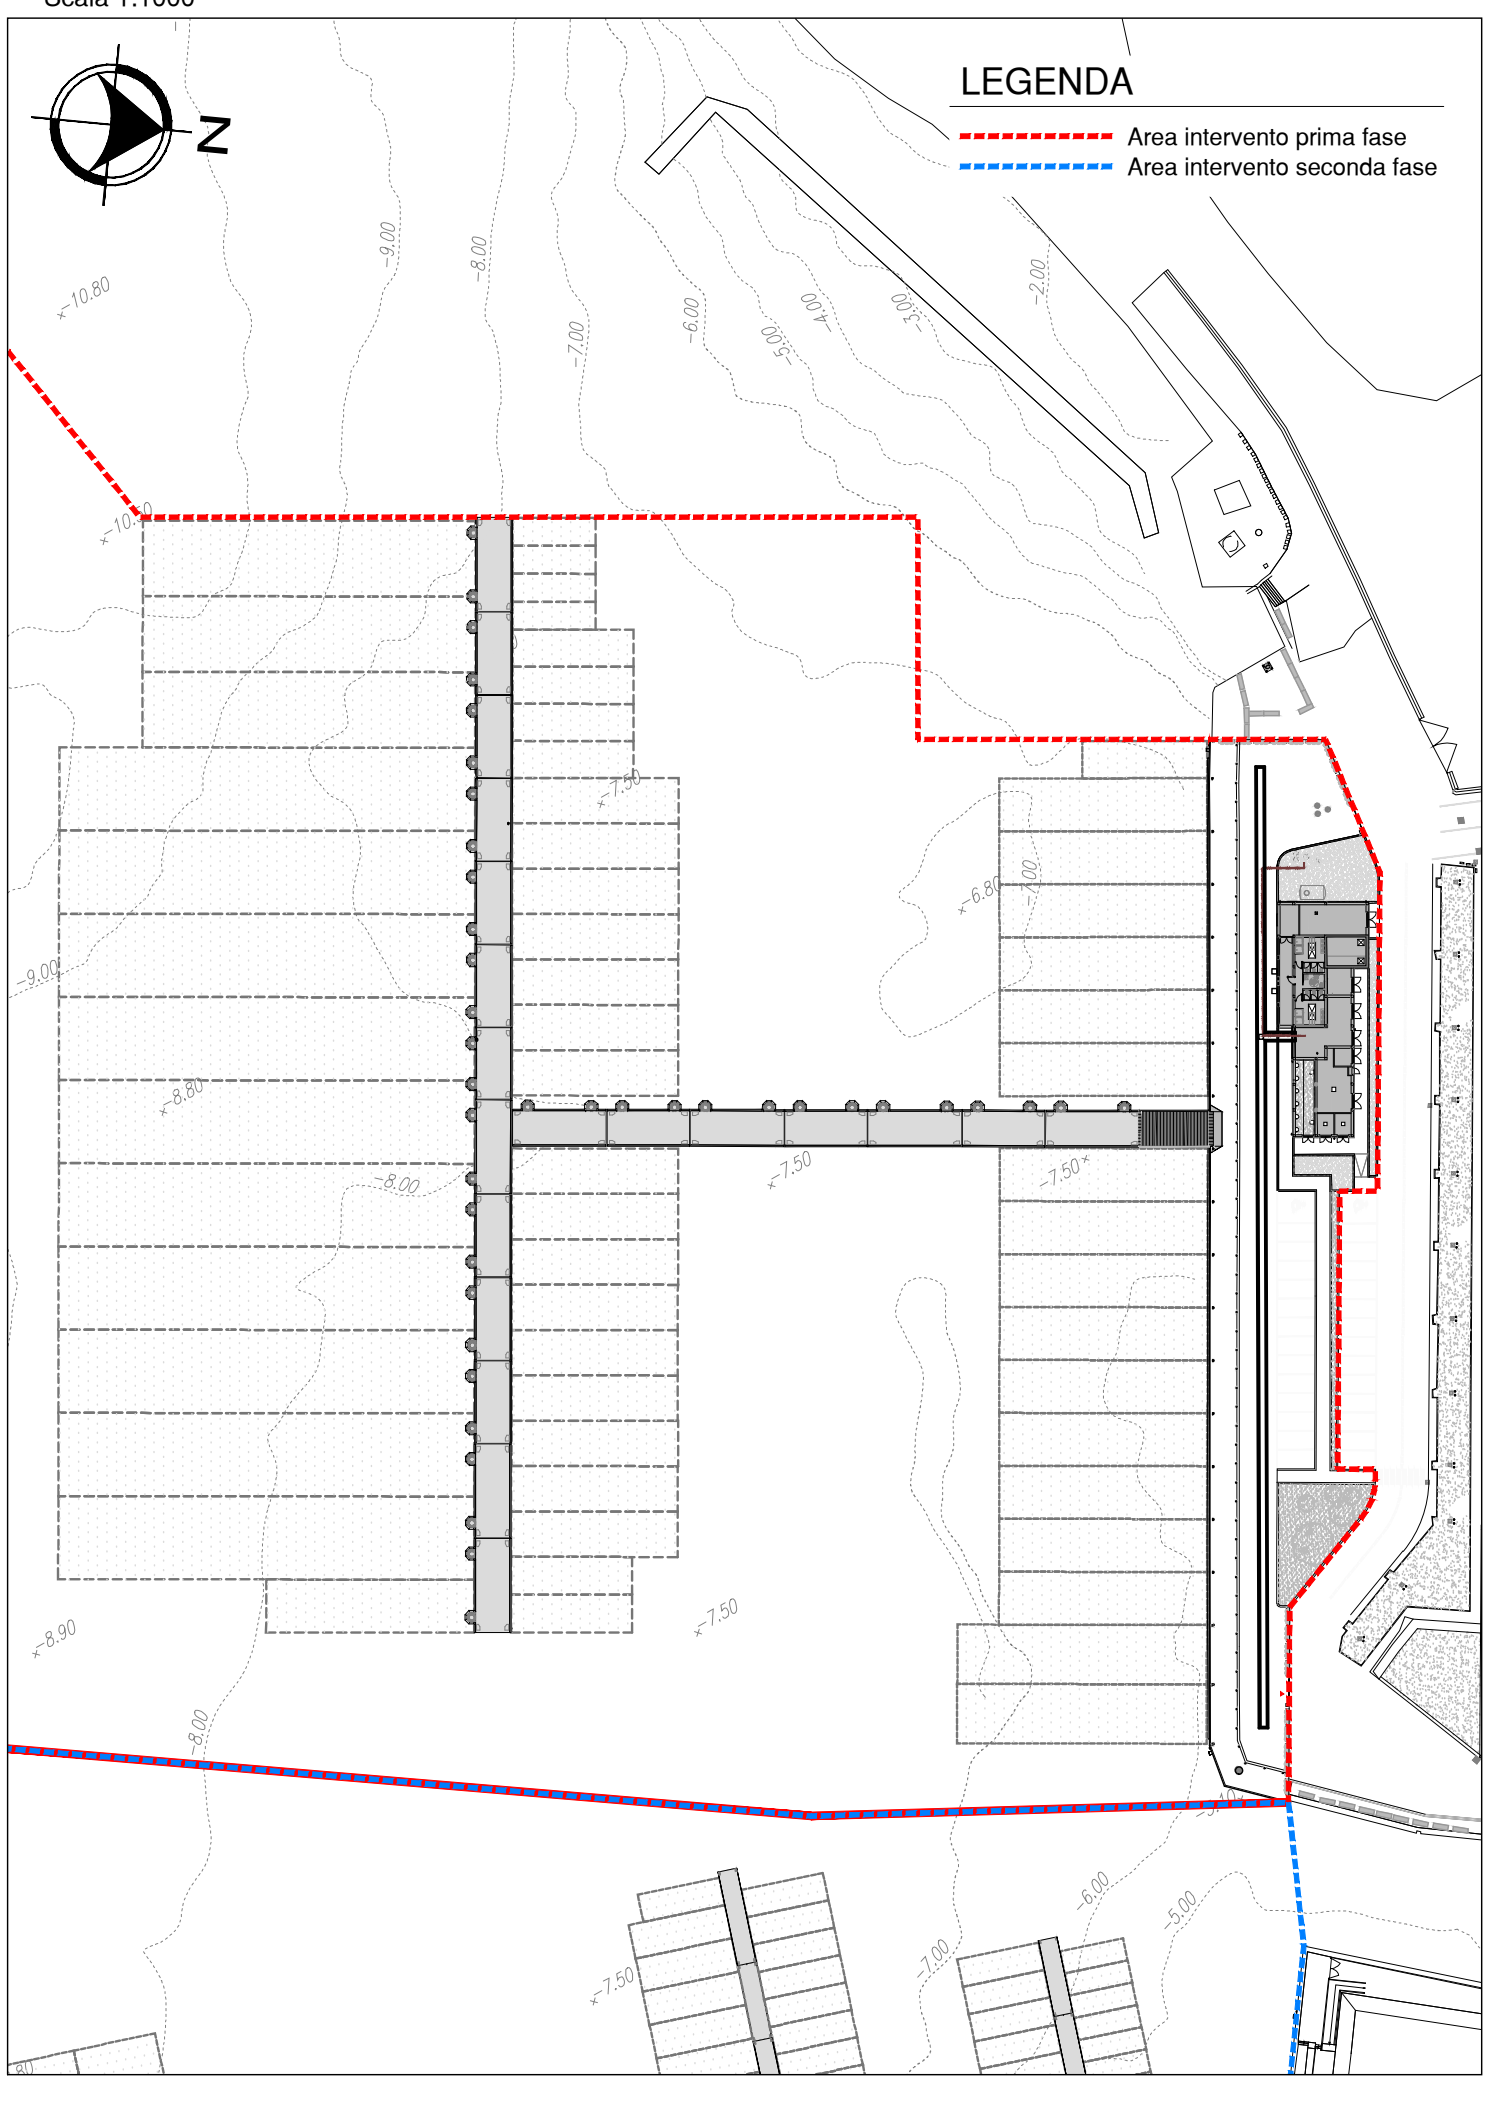

COMUNE DI CIVITAVECCHIA
Autorità di Sistema Portuale del Mar Tirreno Centro Settentrionale

ROMA MARINA YACHTING
RMY
Via Alessandro Ciada, 4 - 00053 Civitavecchia
Tel. 0766 366566 Fax 0766 366565
E-mail: roma@romayachting.it

Rogedil Servizi s.r.l.
Via...
Tel. 06 8200548 Fax 06 82007772
email: servizi@rogedil.com

ROGEDIL Servizi s.r.l.
DIREZIONE TECNICA
Diet. Ing. FRANCO PORTOGHESI

REALIZZAZIONE DI UN APPRODO TURISTICO ALL'INTERNO DEL PORTO DI CIVITAVECCHIA

PROGETTO DEFINITIVO
CONFERENZA DEI SERVIZI - ai sensi dell'art. 6 del D.P.R. n° 509/1997

OPERE IMPIANTISTICHE FLUIDOMECCANICHE

BANCHINA 2 "S. TEOFANIO" IMPIANTI ASPIRAZIONE REFLUI E TUBAZIONI FOGNARIE - PLANIMETRIA

1:200/25

Ing. GUERRA Ing. PORTOGHESI