



PLANIMETRIA
Scala 1:200

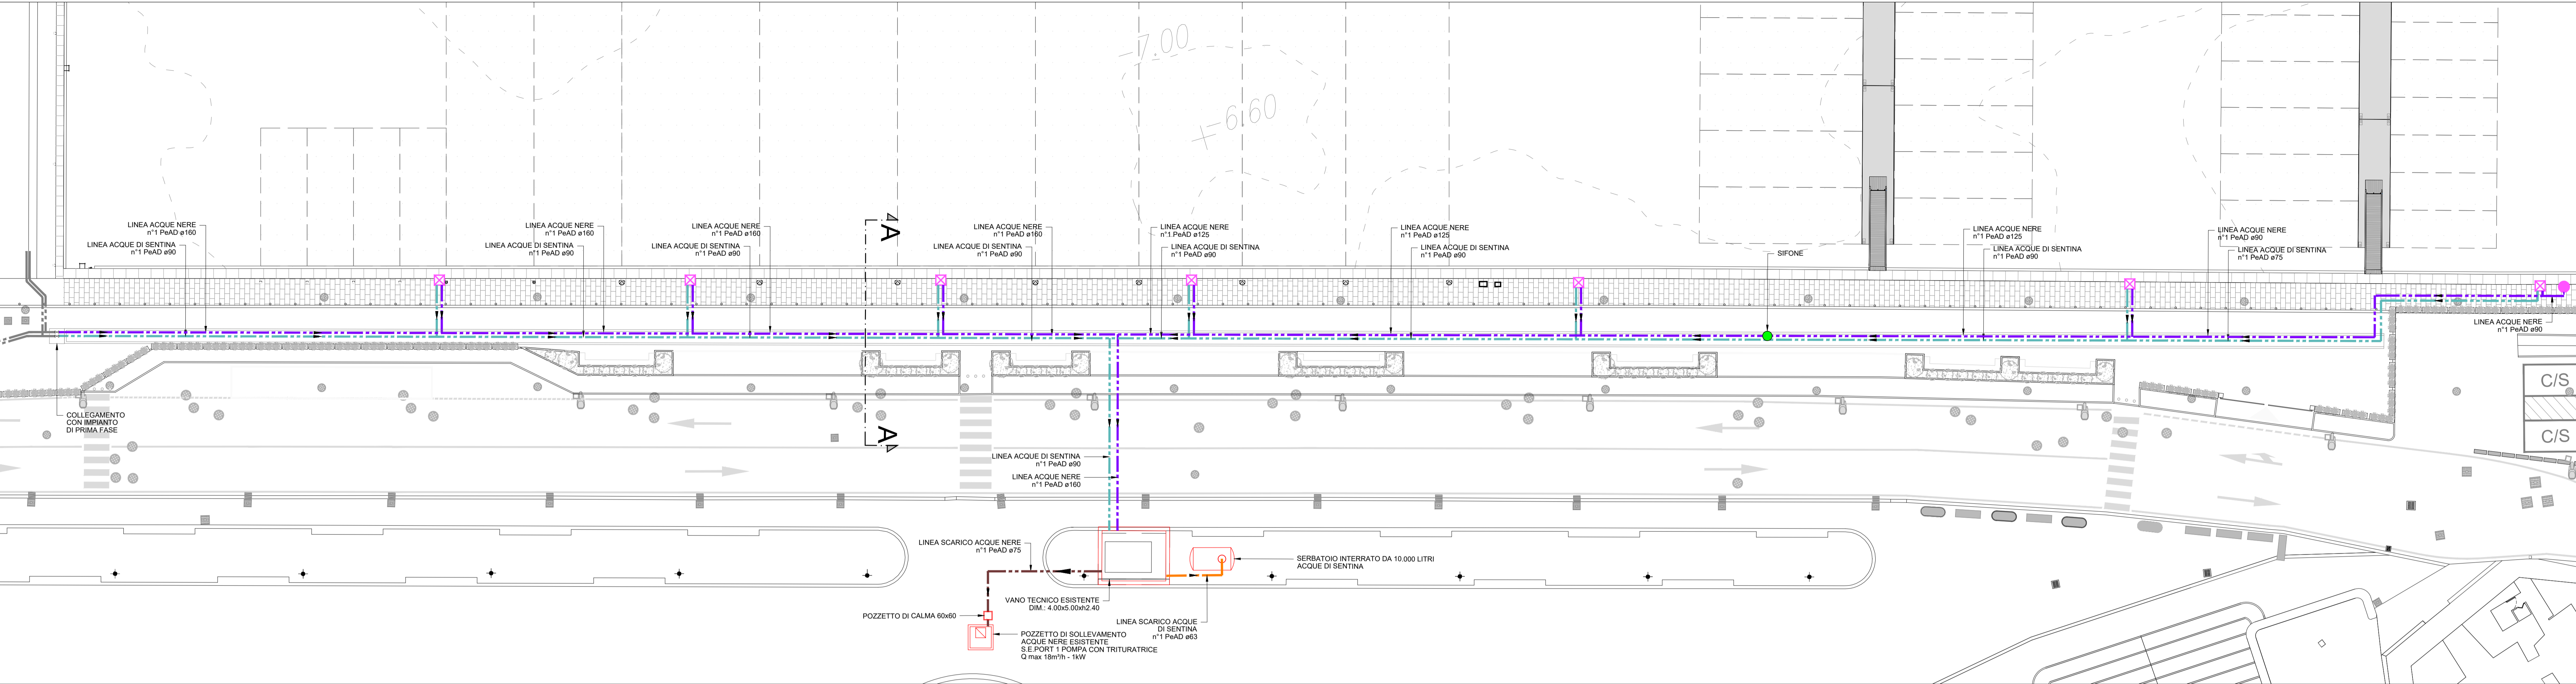


SEZIONE TIPOLOGICA
Scala 1:25

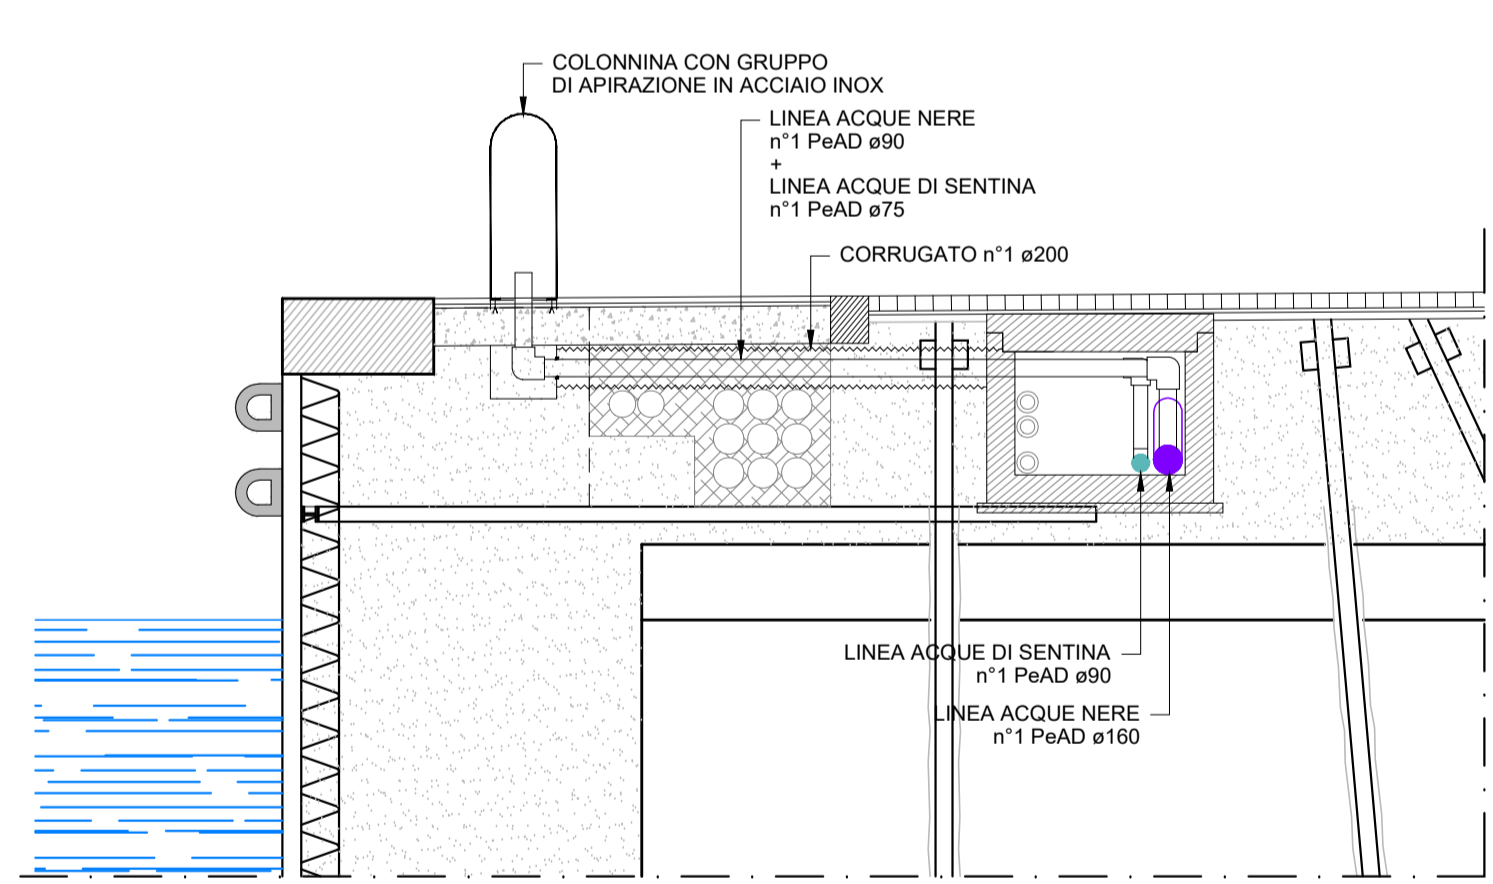


LEGENDA

- Colonnina con gruppo di aspirazione in acciaio inox
- Colonnina di immissione aria
- Pozzetto di aspirazione mega yacht
- Linea vuoto acque nere
- Linea vuoto acque di sentina
- Linea scarico acque nere
- Linea scarico acque di sentina
- Sifone

DETTAGLIO SIFONE VUOTO

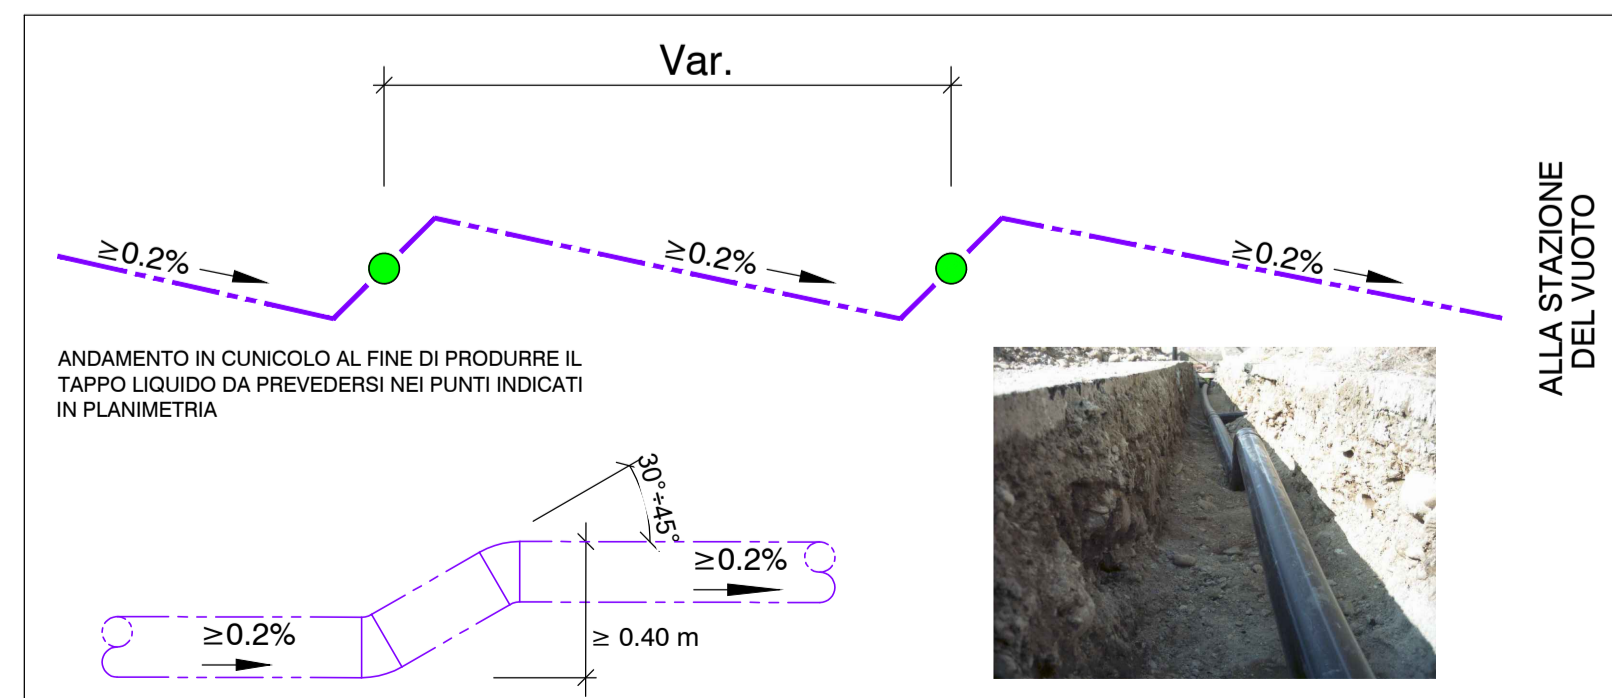

PLANIMETRIA GENERALE DI INQUADRAMENTO
Scala 1:1000

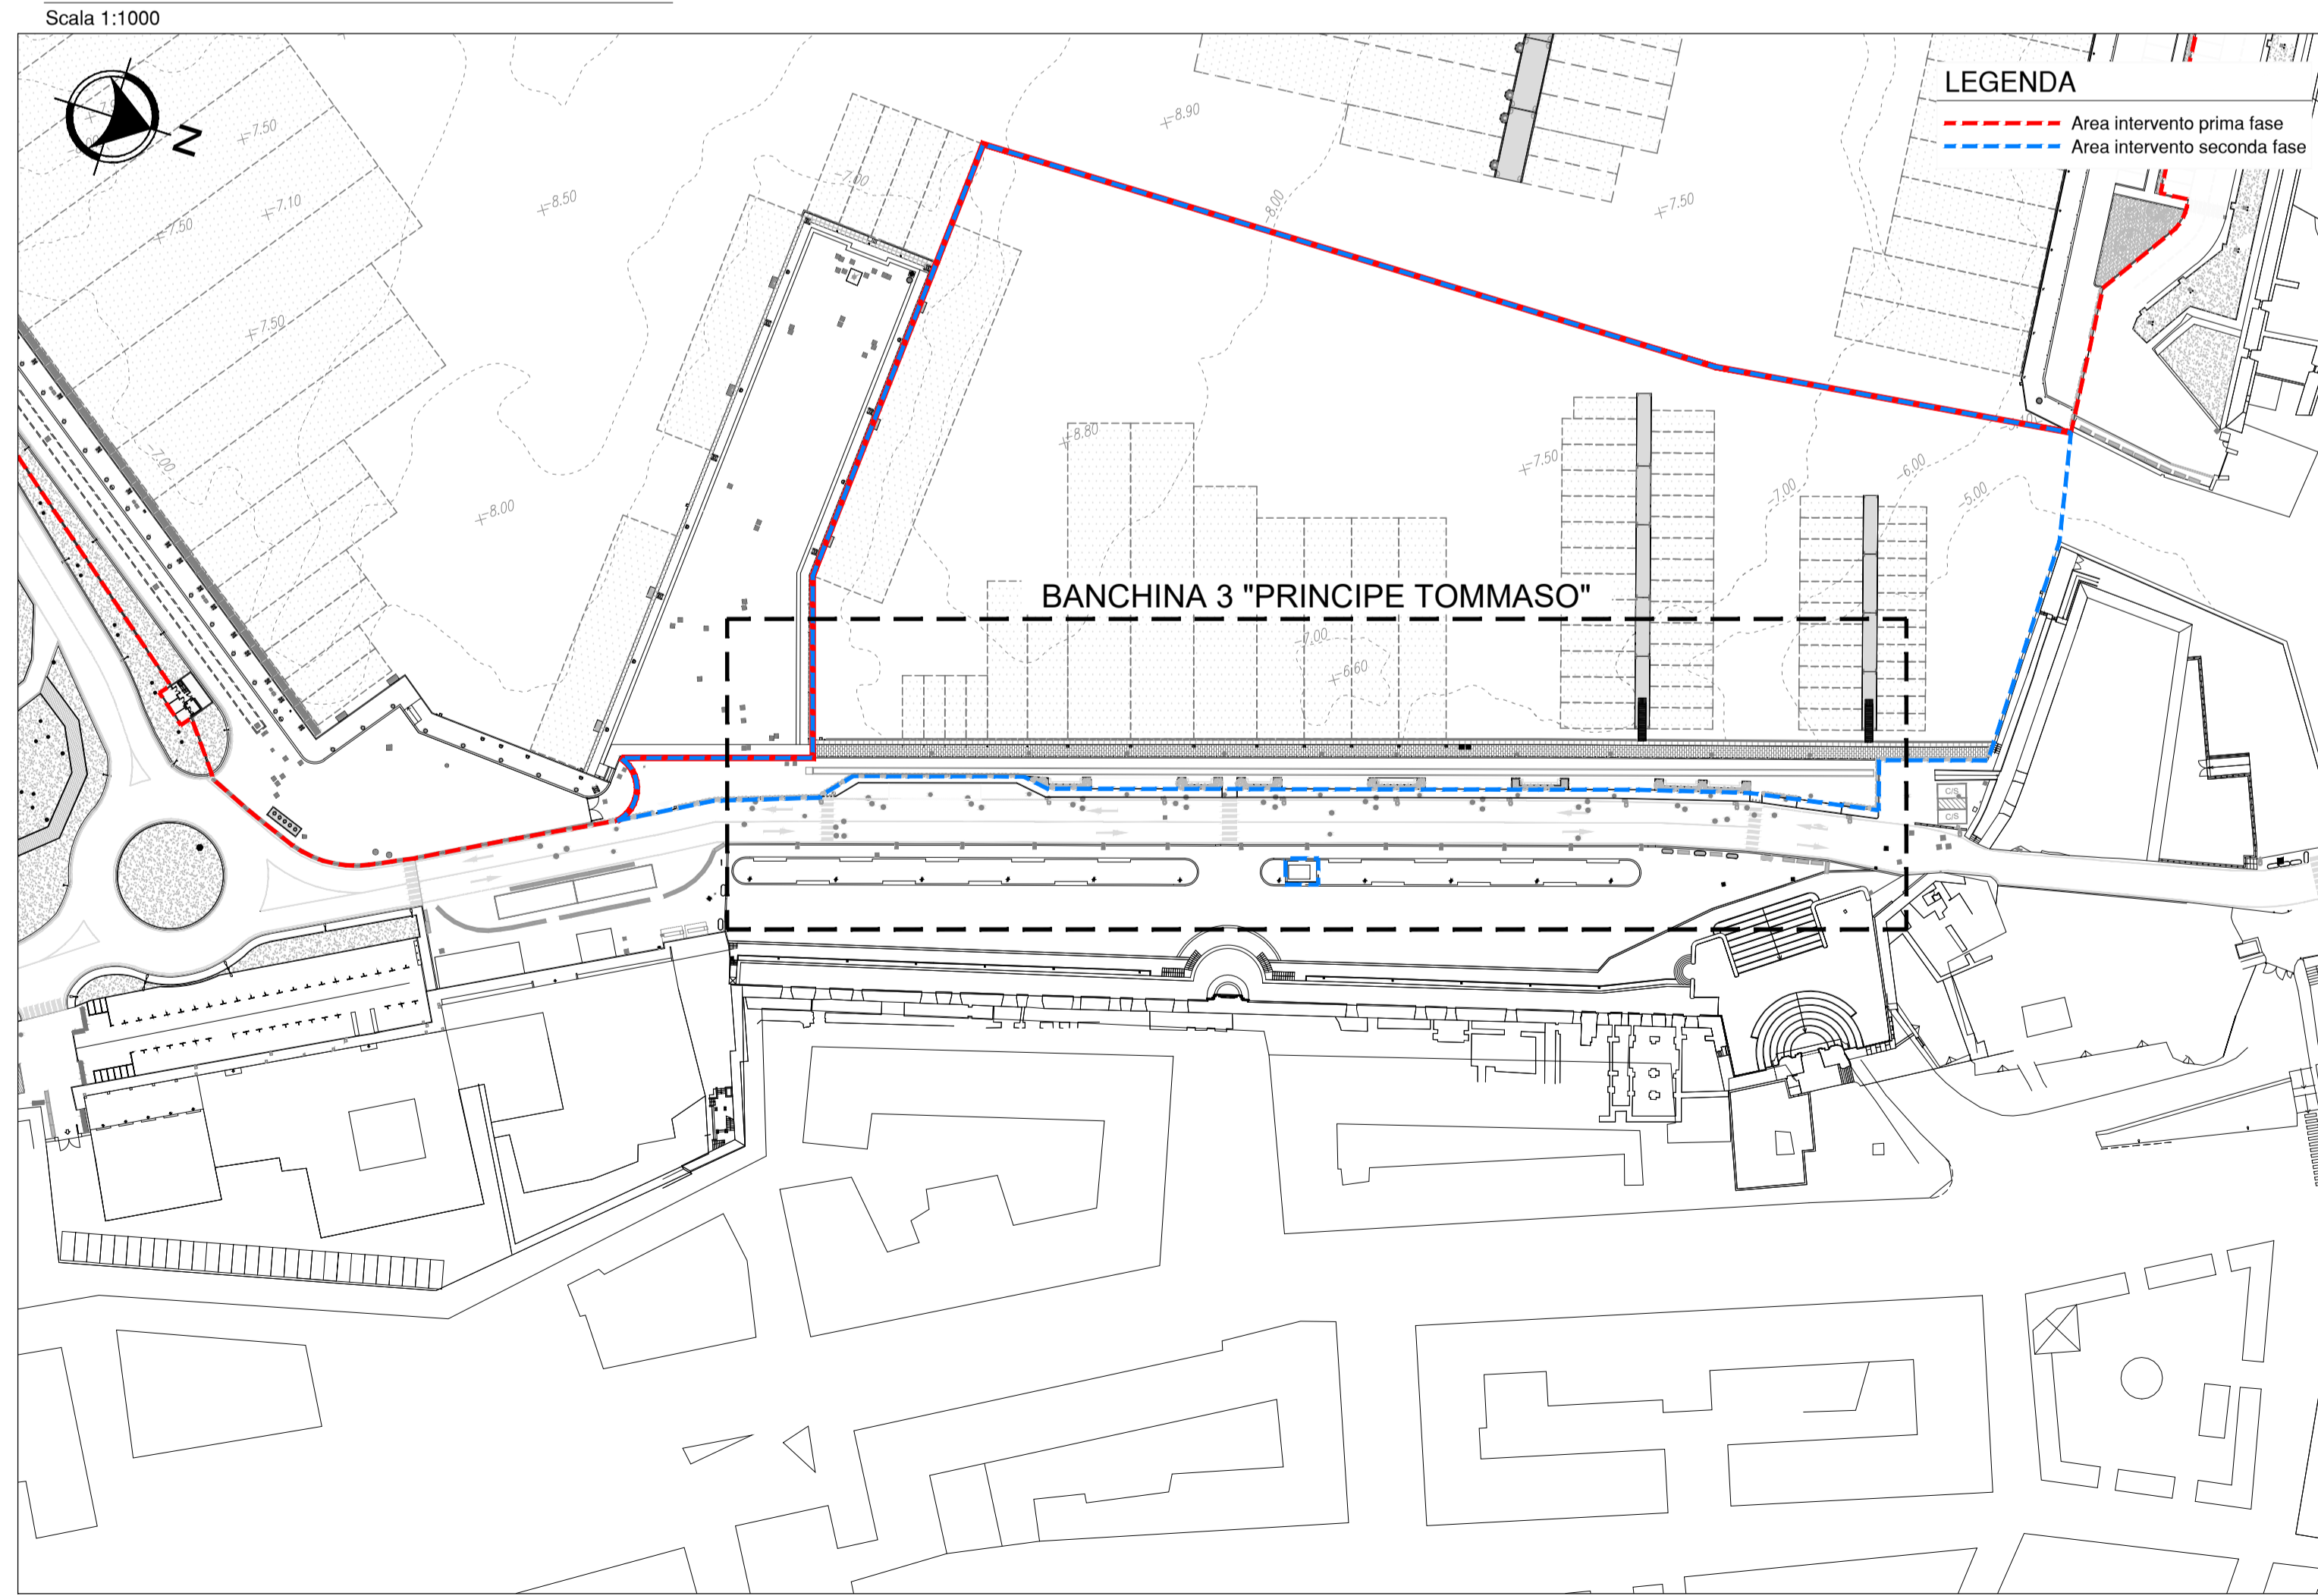

COMUNE DI CIVITAVECCHIA

Autorità di Sistema Portuale del Mar Tirreno Centro Setentrionale

COMMITTENTE:

ROMA MARINA YACHTING

Roma Marina Yachting S.r.l.
Il Presidente
Dr. Guido Azzopardo

Via Alessandro Ciachi, 4 - 00053 Civitavecchia
Tel. 0766 366566 Fax 0766 366565
E-mail: romamarinyachting@legalmail.it

PROGETTISTA:

Rogedil Servizi s.r.l.

Via Aldo Negri, 66 - 00137 ROMA
Tel. 06 82002948 Fax 06 82097772
email: servizi@rogedil.com

ROGEDIL Servizi S.r.l.
Il Presidente
DIRETTORE TECNICO
Dott. Ing. Franco PORTOGHESI

PROGETTO:

REALIZZAZIONE DI UN APPRODO TURISTICO ALL'INTERNO DEL PORTO DI CIVITAVECCHIA

PROGETTO DEFINITIVO
CONFERENZA DEI SERVIZI - ai sensi dell'art. 6 del D.P.R. n° 509/1997

N° progetto	Commissa	N° progr.	N° elaborato	Rev	Cap	Tip	OGGETTO
003/19	CIV RMY D	136	039	0	0	E I I	BANCHINA 3 "PRINCIPE TOMMASO" IMPIANTI ASPIRAZIONE REFLUI E TUBAZIONI FOGNARIE - PLANIMETRIA

Scala	Rev	DESCRIZIONE	DATA
1:200/25	0	Emissione per richiesta concessione demaniale	04/16
	1	Emissione per adeguamento prescrizioni	16/18
	0	Emissione per approvazione Enti	03/19

Questo disegno è di nostra proprietà riservata a termini di legge e ne è vietata la riproduzione e la comunicazione a terzi anche parziale senza nostra autorizzazione scritta.