


+0.00

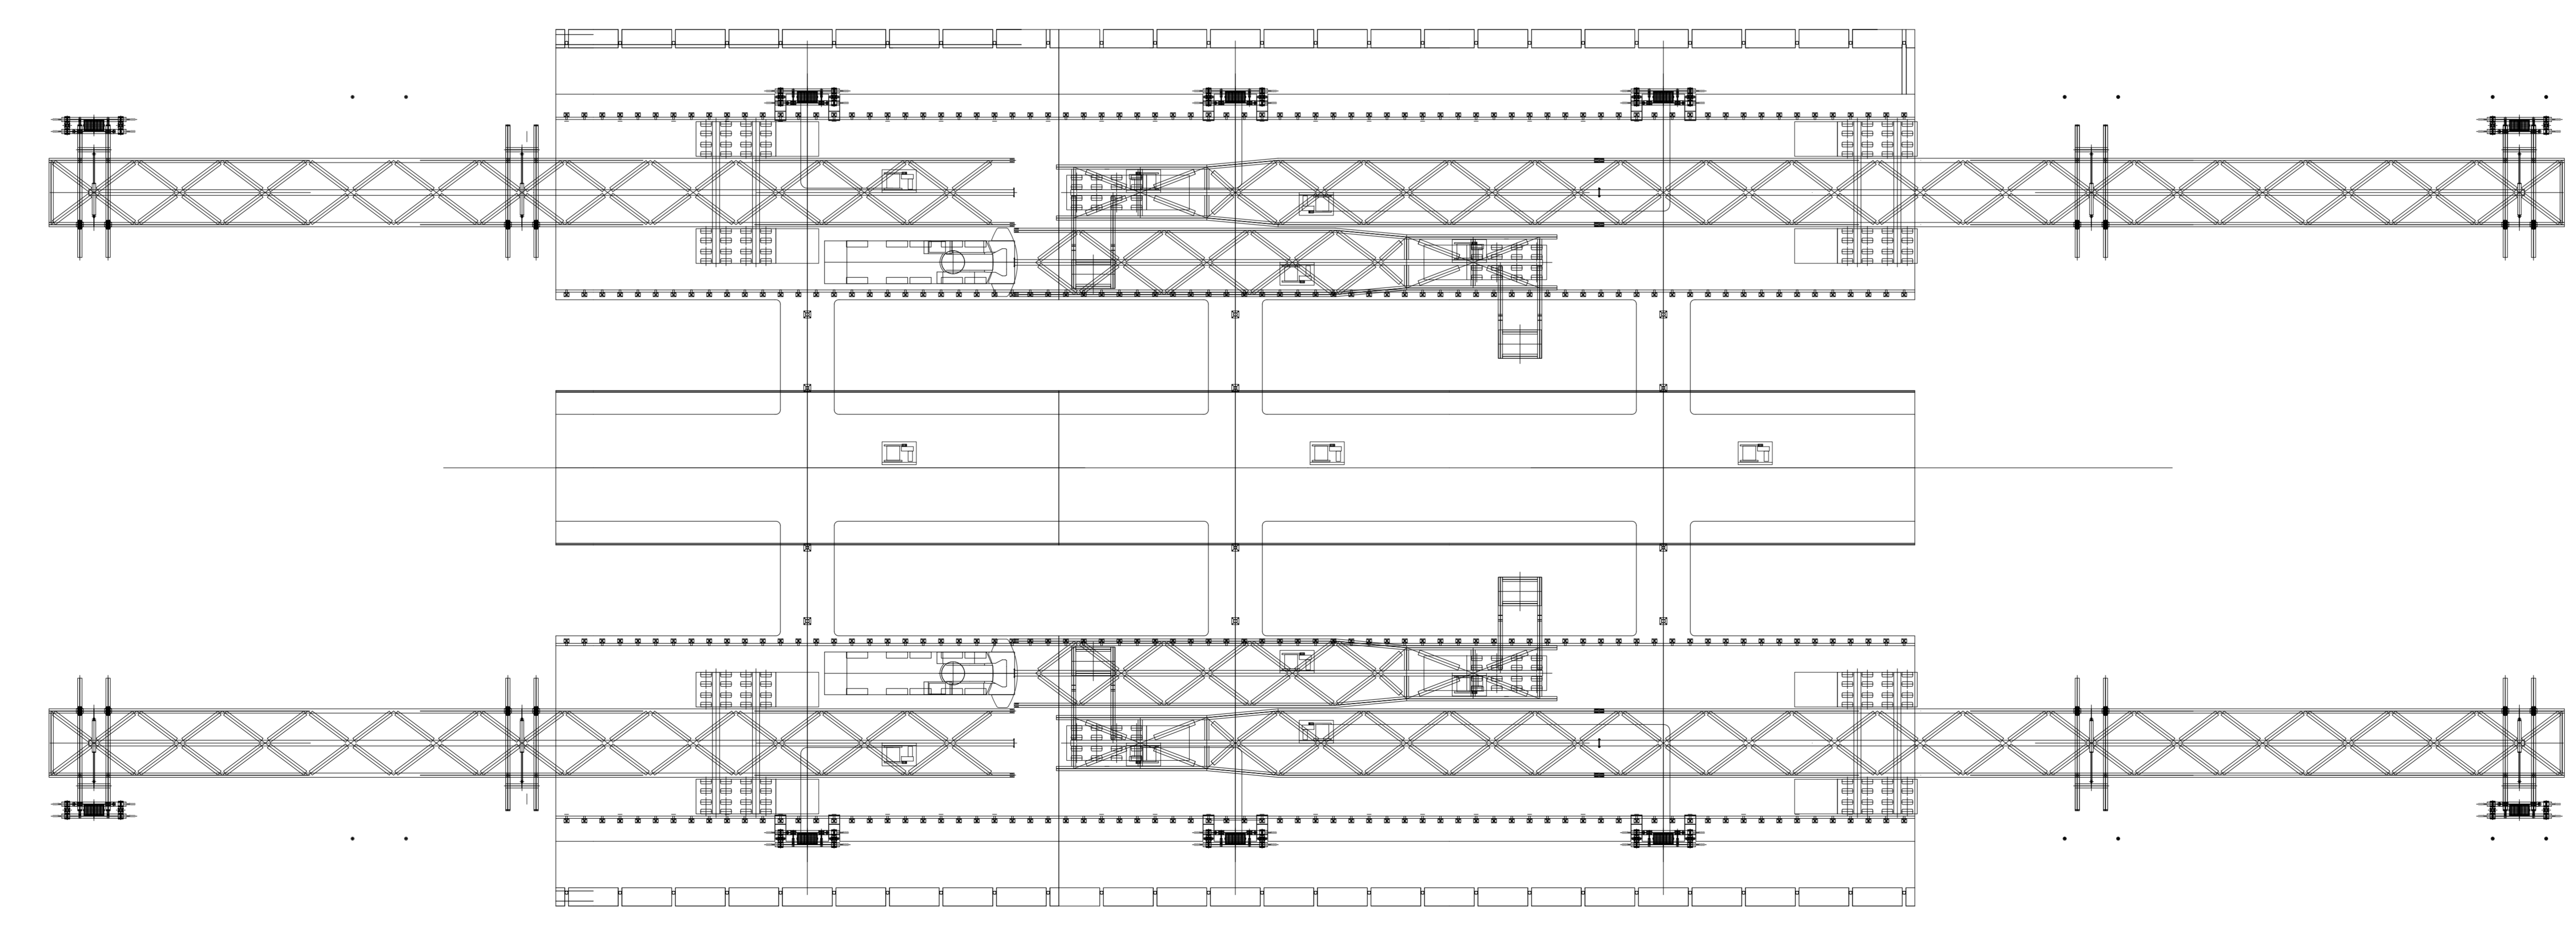

NOTA:
Per i dati di dettaglio vedi relazione descrittiva
codice: CG0000 PRO DP MT SS IM 00 00 00 01 A

sottofase 6):
sollevamento dei conci di impalcato 1 e 2S con gli argani di servizio

Stretto di Messina
Concessionario per la progettazione, realizzazione e gestione del collegamento stabile tra la Sicilia e il Continente
 Oggetto di diritto pubblico
 Legge n° 1158 del 17 dicembre 1971, modificata dal D.Lgs. n° 114 del 24 aprile 2000



PONTE SULLO STRETTO DI MESSINA
PROGETTO DEFINITIVO

EUROLINK S.C.p.A.
IMPREGILO S.p.A. (Mandatante)
 SOCIETA' ITALIANA PER CONDOTTE D'ACQUA S.p.A. (Mandatante)
 COOPERATIVA MURATORI E CEMENTISTI - C.M.C. di Ravenna Soc. Coop. a.r.l. (Mandatante)
 SACOR S.A.S. (Mandatante)
 ISHKAWAJIMA - HARIMA HEAVY INDUSTRIES CO. Ltd. (Mandatante)
 A.C.I. S.C.P.A. - CONSORZIO STABILE (Mandatante)

IL PROGETTISTA EuroLink Dott. Ing. E. Paganò Ordine Ingegneri Milano n° 15408	IL CONTRARTE GENERALE Project Manager (Ing. P.P. Marcheselli)	STRETTO DI MESSINA Direttore Generale e RUP Valutazione (Ing. G. Fiammenghi)	STRETTO DI MESSINA Amministratore Delegato (Dott. P. Ciucci)
--	--	--	---

OPERA DI ATTRAVERSAMENTO PS0319_FD
METODI E SISTEMI TEMPORANEI PER LA COSTRUZIONE ED IL MONTAGGIO
SOVRASTRUTTURE
IMPALCATO
 Fasi di montaggio - Montaggio concio 1, 2s - Schema

CODICE CG0000PRODPMTSSIM00000024FO		SCALA 1:250			
REV	DATA	DESCRIZIONE	REDAZIONE	VERIFICAZIONE	APPROVAZIONE
10	20-06-2011	EMMISSIONE FINALE	PUGLIESE	TRAVIA	FILICAN

NOME DEL FILE: PS0319_F0.dwg