



LEGENDA

- A1** **ZTC**
Zona traffico controllato con rilevazione mezzi, lettura targhe e verifica tempi di percorrenza
- A2** **Sistema rilevazione mezzi e lettura targhe**
- Viabilità interna del porto**
- Viabilità ZTC**
- Ingresso/uscita porto commerciale "Varco Vespucci"**
- Ingresso/uscita approdo turistico "Roma Marina Yachting"**

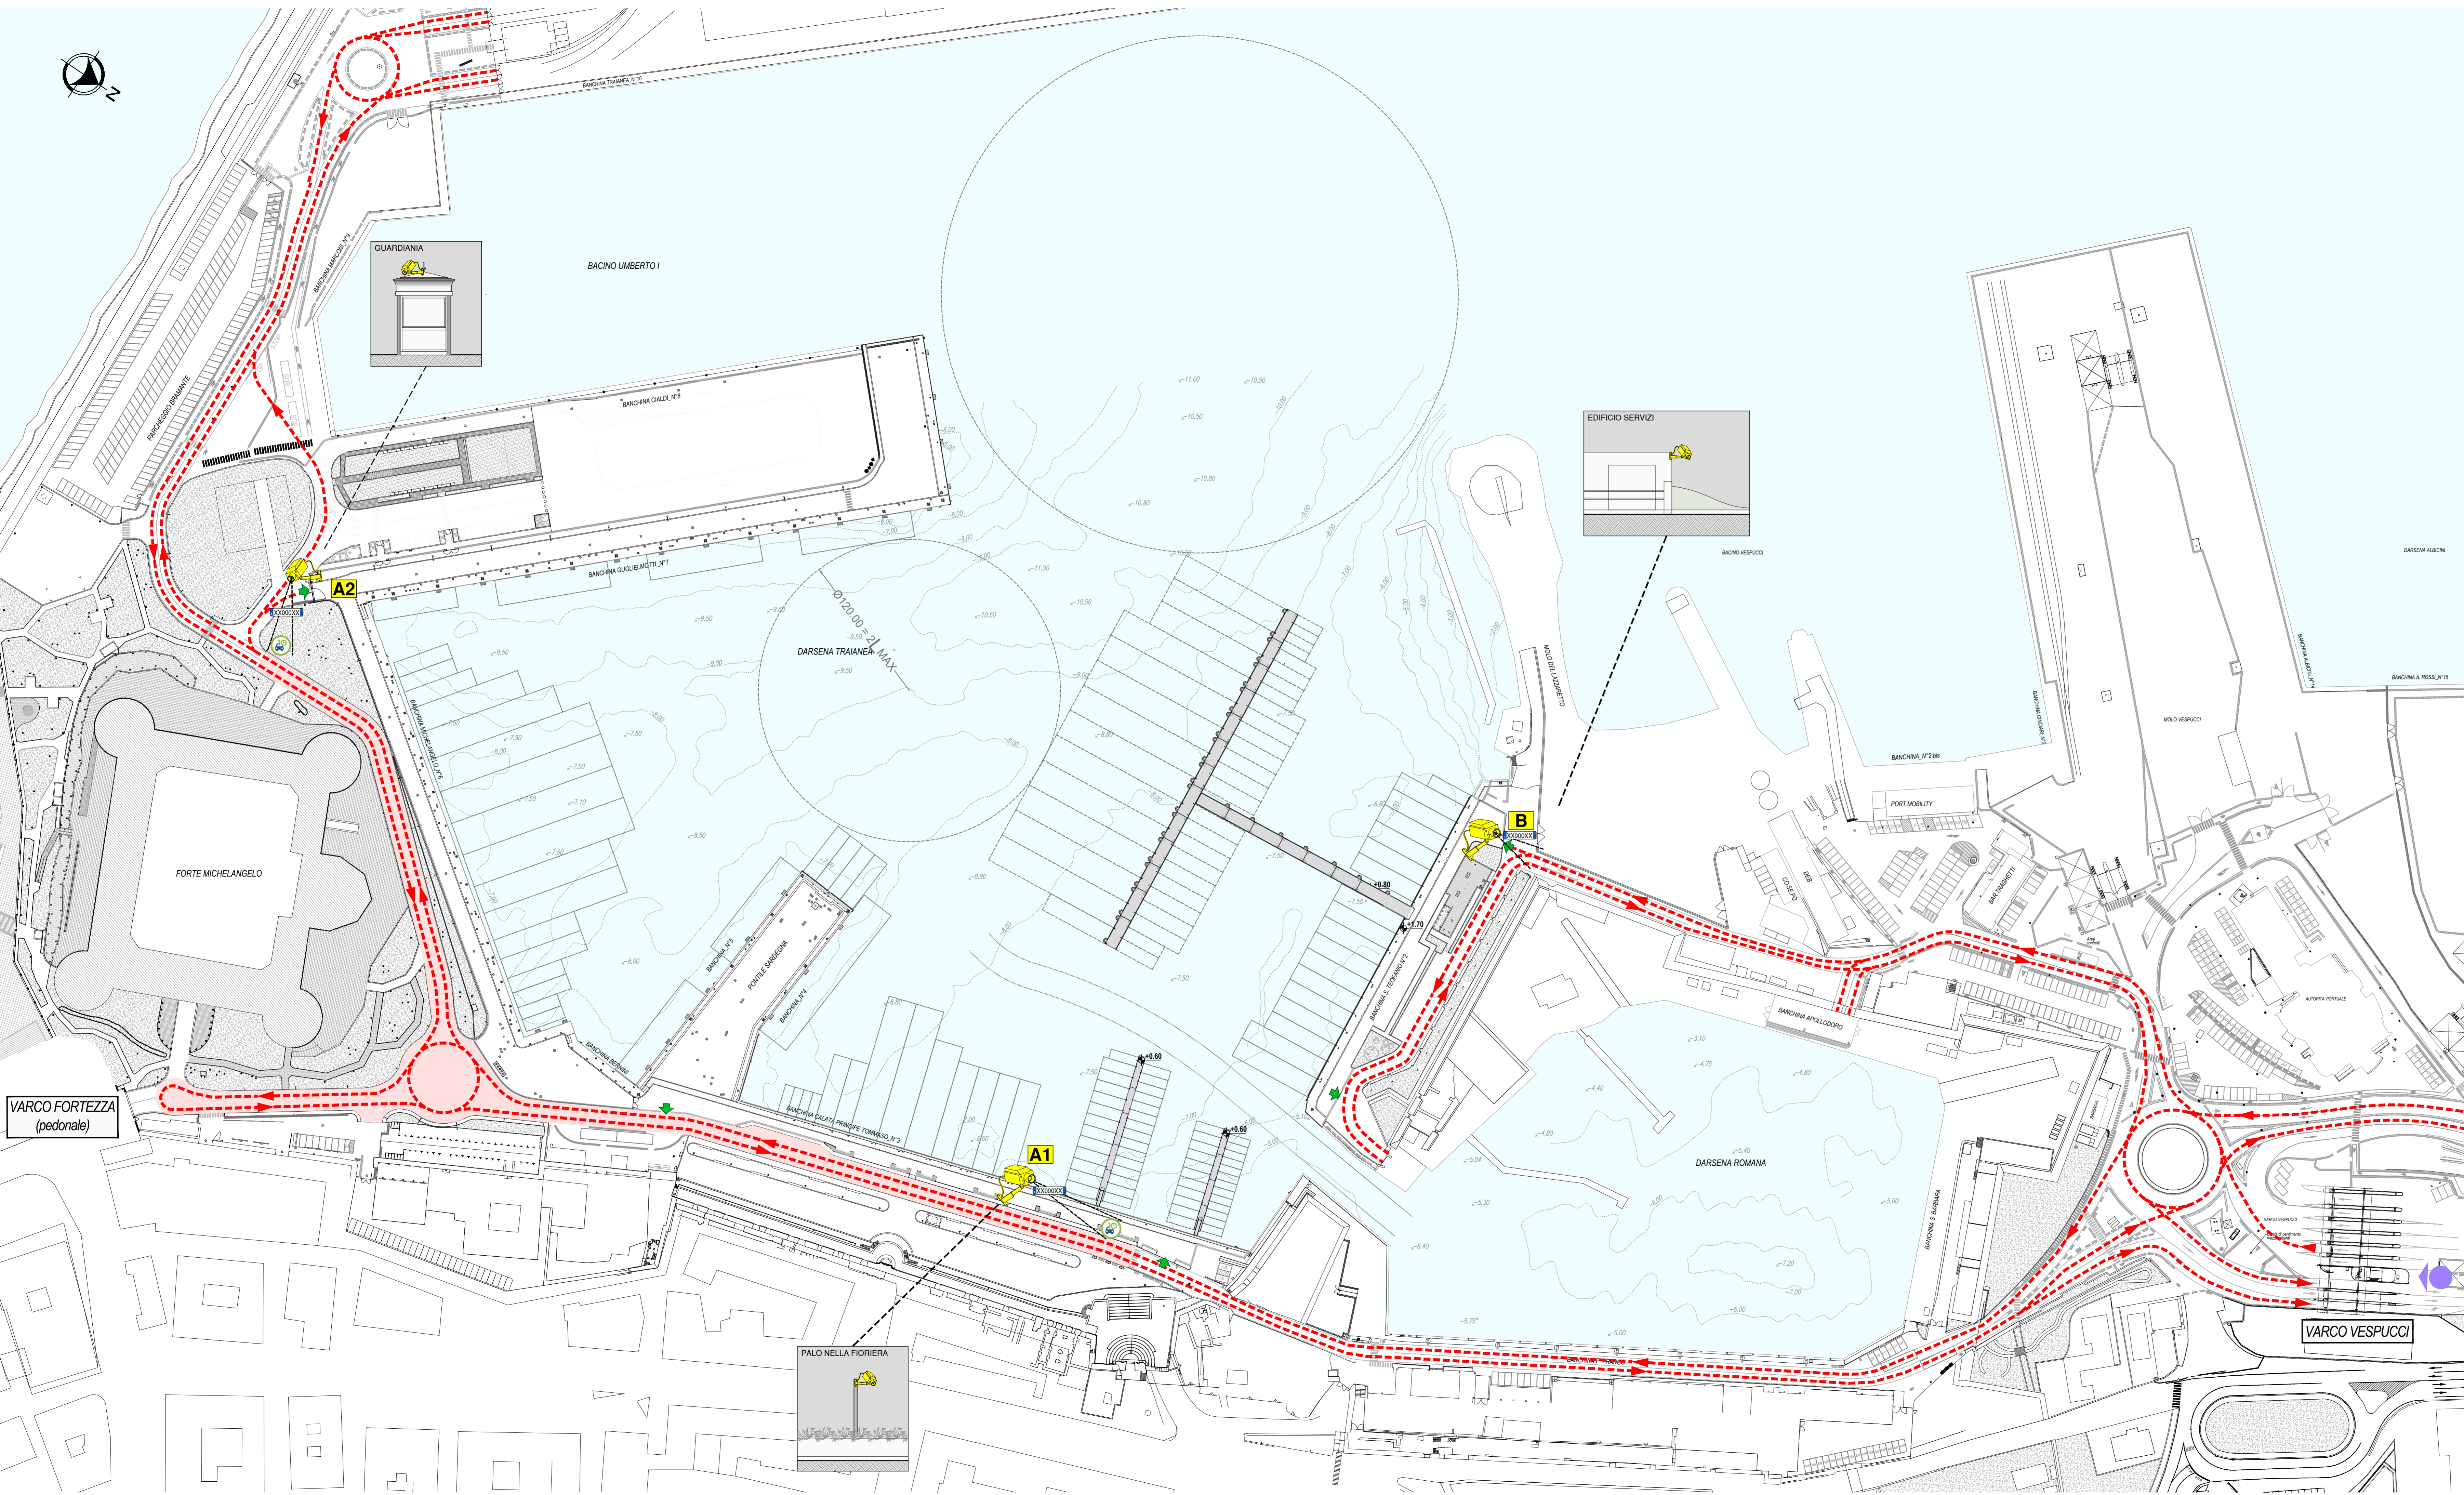

VARCO FORTEZZA (pedonale)

VARCO VESPUCCI



COMUNE DI CIVITAVECCHIA



Autorità di Sistema Portuale
del Mar Tirreno Centro Settentrionale
PORTI DI ROMA E DEL LACIO - CIVITAVECCHIA - RUFFINO - GAETA

ROMA MARINA YACHTING



RMY
Via Alessandro Cialdi, 4 - 00053 Civitavecchia
Tel. 0766 366566 Fax 0766 366565
E-mail: romamarinyachting@legalmail.it

Roma Marina Yachting S.r.l.
Il Presidente
Dr. Guido Azzopardo


PROGETTISTA



Rogedil Servizi s.r.l.
Via Aida Negri, 66 - 00137 ROMA
Tel. 06 82002948 Fax 06 82097772
email: servizi@rogedil.com

ROGEDIL Servizi S.r.l.
Il Presidente
Franco

DIRETTORE TECNICO
Dott. Ing. FRANCO PORTOGHESI



PROGETTO:

REALIZZAZIONE DI UN APPRODO TURISTICO ALL'INTERNO DEL PORTO DI CIVITAVECCHIA

PROGETTO DEFINITIVO
CONFERENZA DEI SERVIZI - ai sensi dell'art. 6 del D.P.R. n° 509/1997

N° progetto	Commissa	N° progr.	N° elaborato	Rev	Cap	Tip	OGGETTO
003119	CIV/RMY	144	005	0	0	Z/D	PLANIMETRIA SISTEMA CONTROLLO VIABILITA'
SICUREZZA							
Scala	Plot	1=1	File	0013CIVRMY0144050020	Revisato	Controlato	Approvato
1:1000	Din		SWC		Ing. LUPU	Ing. GUERRA	Ing. PORTOGHESI

DATA	REV	DESCRIZIONE	CODICE
MARZO 2016	0	Emissione per richiesta concessione demaniale	04/16
AGOSTO 2018	1	Emissione per adeguamento prescrizioni	16/18
APRILE 2019	0	Emissione per approvazione Enti	03/19

Questo disegno è di nostra proprietà riservata ai termini di legge e ne è vietata la riproduzione e la comunicazione a terzi anche parziale senza nostra autorizzazione scritta.