



PIANTA CHIAVE

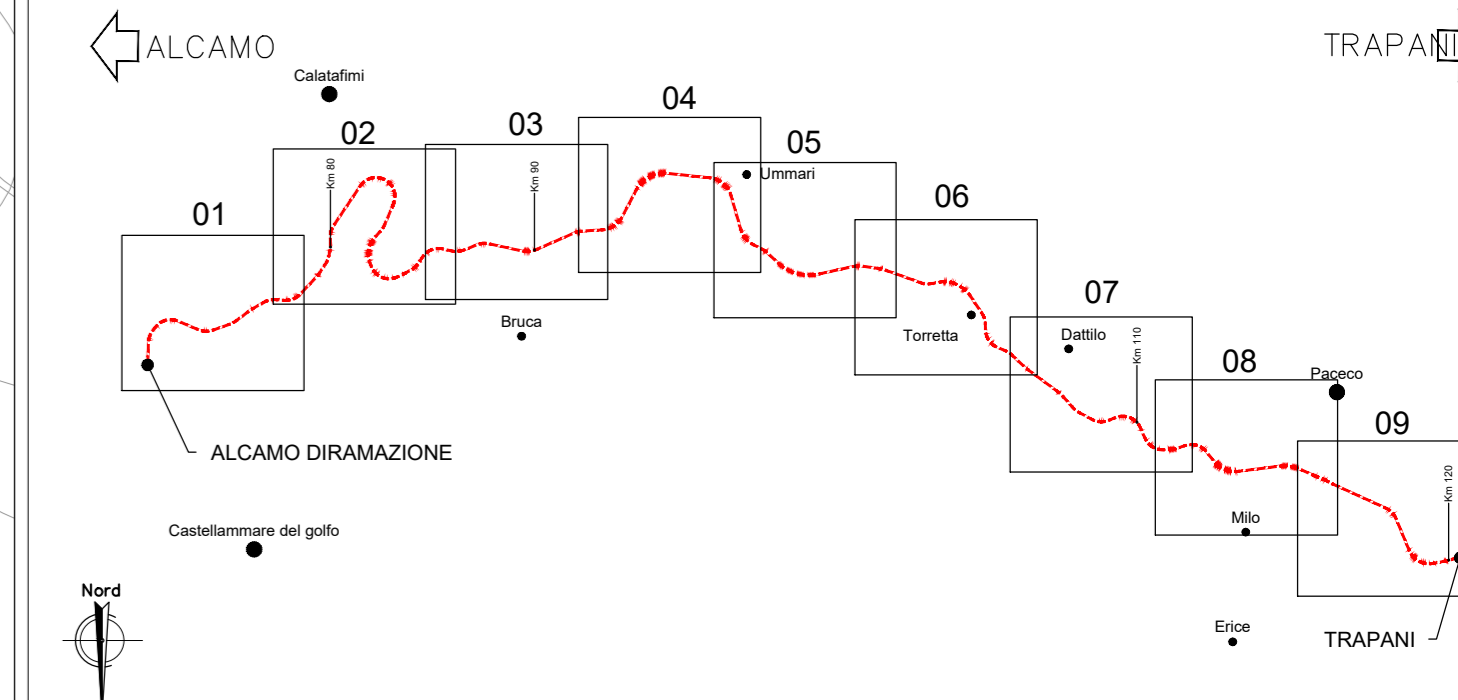

LEGENDA

- 1 CLASSE
Terreni a permeabilità da molto bassa a nulla ($K=10^{-10}$ m/sec)
- 2 CLASSE
Terreni a permeabilità primaria per porosità ($K=10^{-10}$ m/sec)
- 3 CLASSE
Terreni a permeabilità primaria per porosità e secondaria per fratturazione ($K=10^{-10}$ m/sec)
- 4 CLASSE
Terreni a permeabilità prevalentemente secondaria per fratturazione e carsismo ($K=10^{-10}$ m/sec)

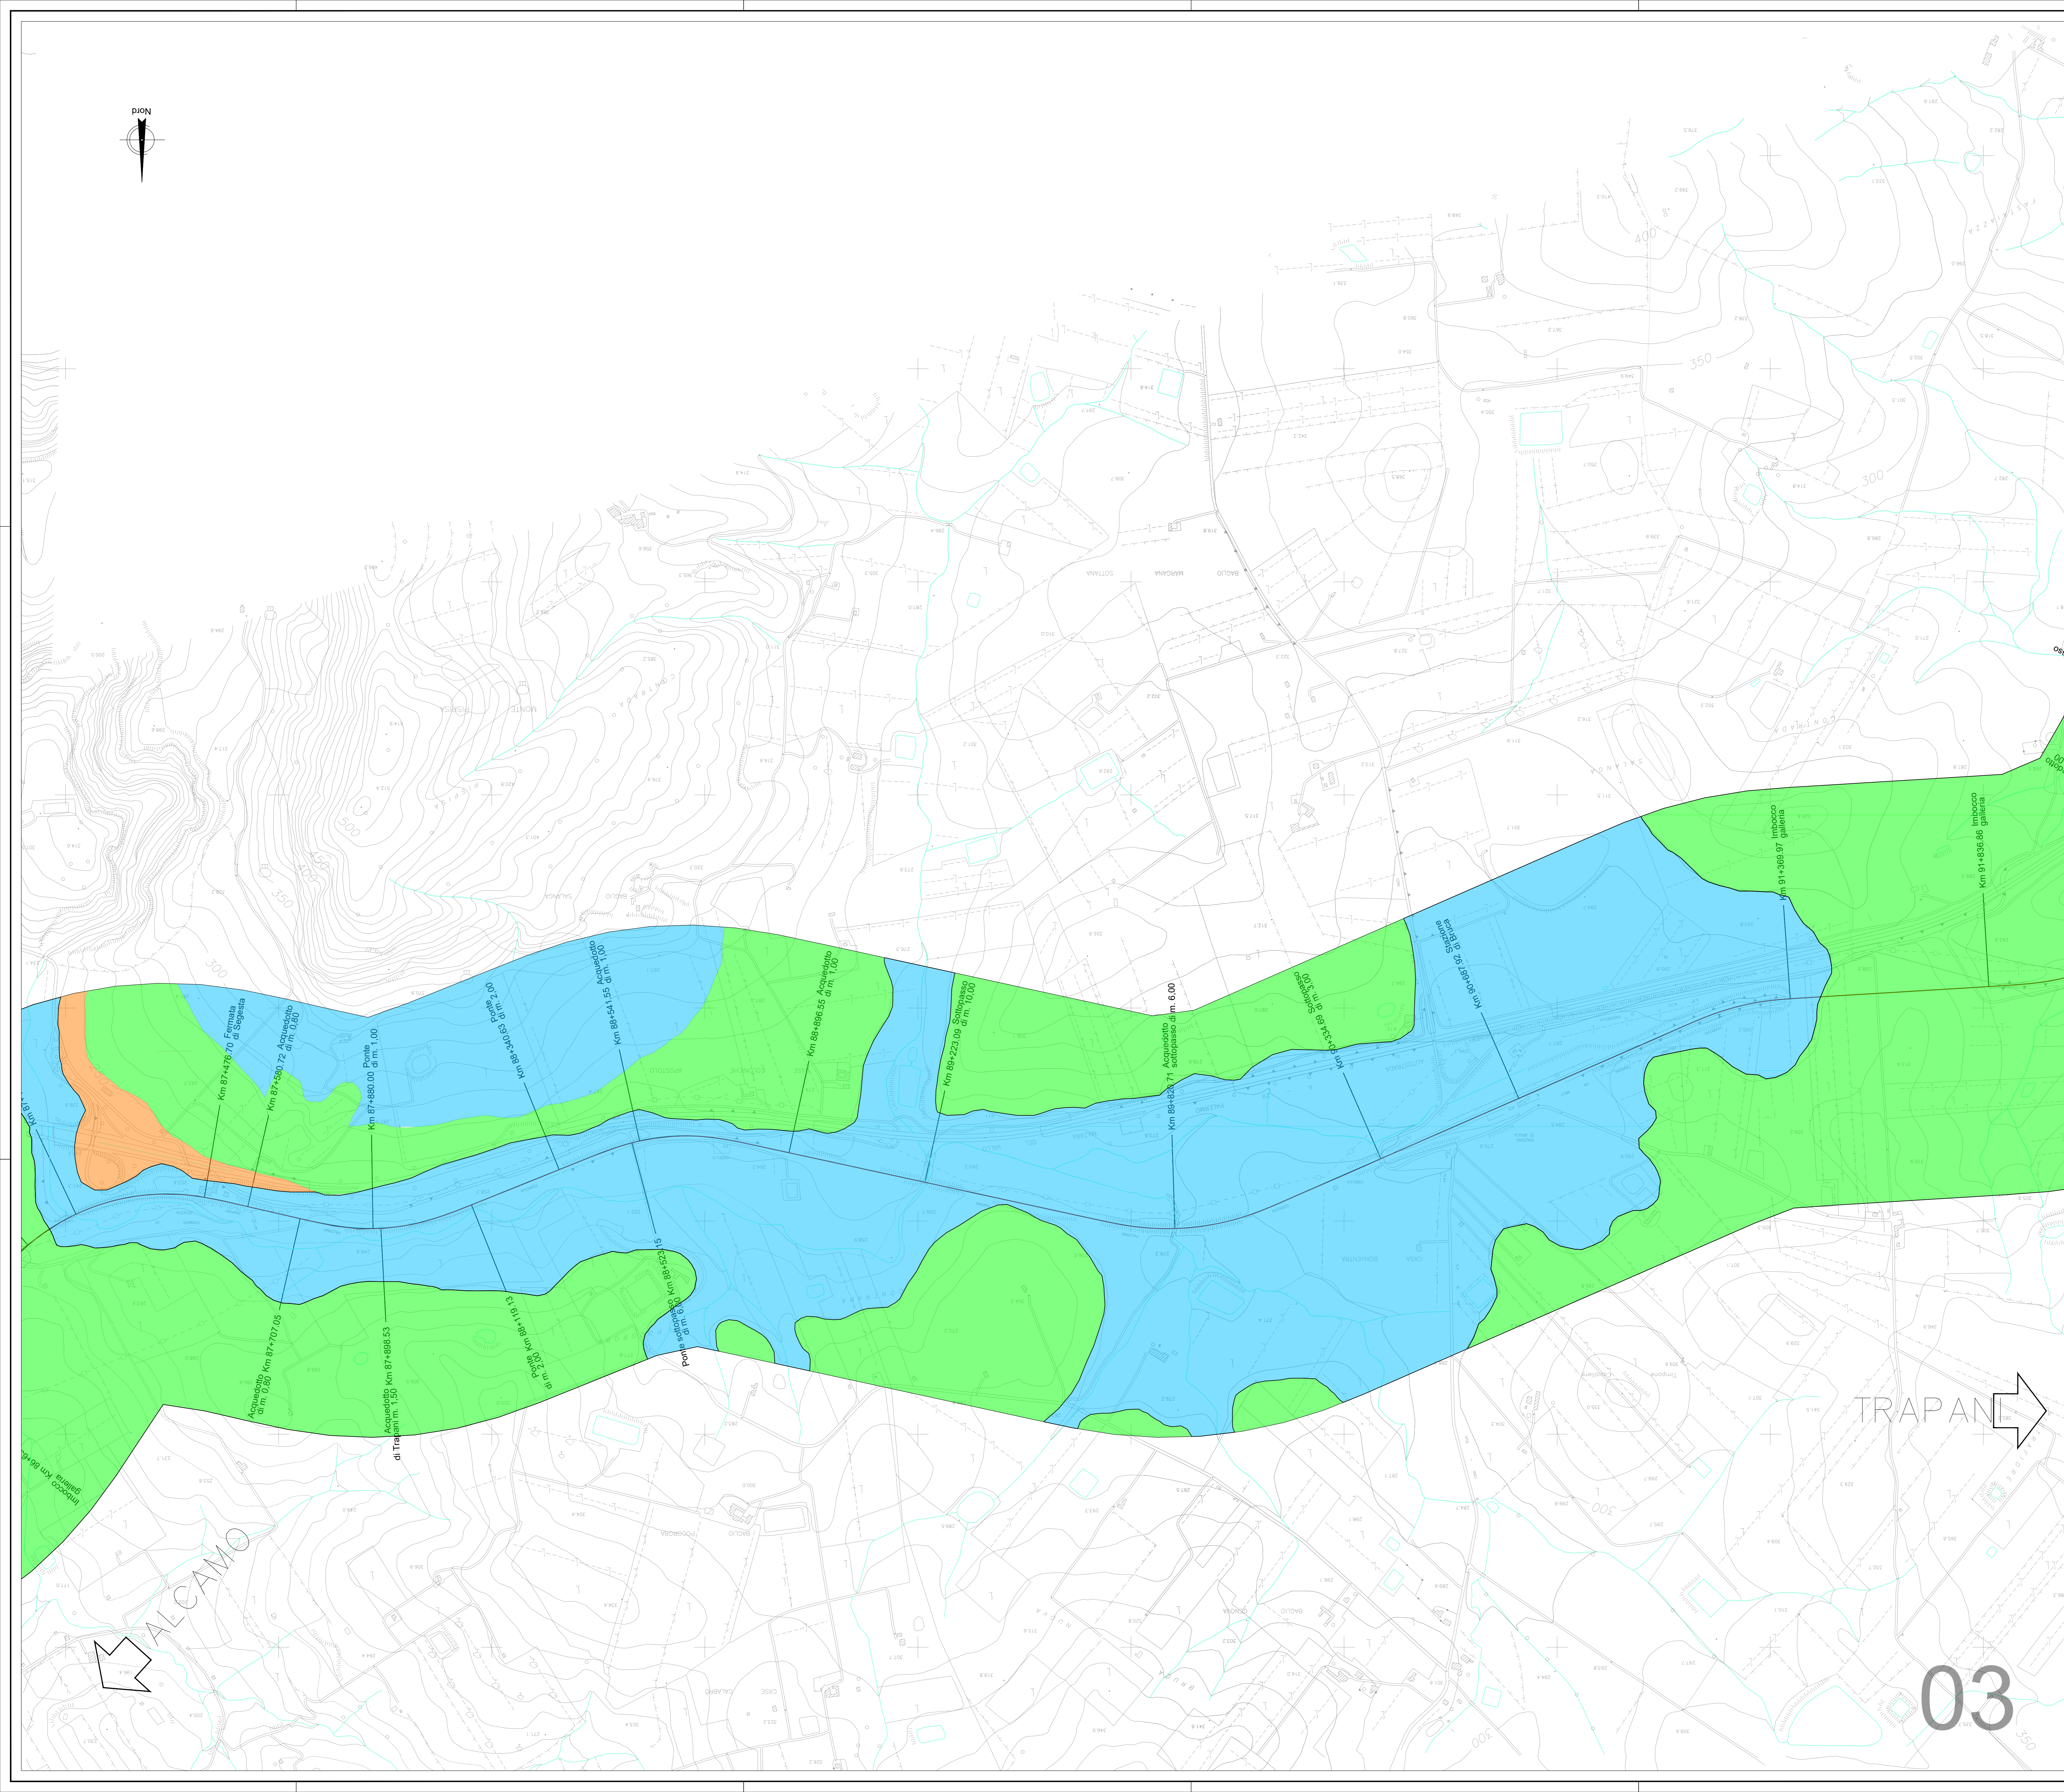

COMMITTENTE: 
DIREZIONE INVESTIMENTI PROGETTI PALERMO

SOGGETTO TECNICO: 
DIREZIONE TERRITORIALE PRODUZIONE DI PALERMO
S. O. INGEGNERIA DI PALERMO

PROGETTAZIONE: SINTAGMA S.r.l. - ITALIANA SISTEMI S.r.l.

PROGETTO DEFINITIVO

CONTRATTO APPLICATIVO n.9/2017 - A.Q. n.341/2016 del 29/11/2016
Progettazione definitiva delle opere civili ed armamento
per il ripristino della linea Palermo - Trapani via Milo

GEOLOGIA, GEOTECNICA E IDROGEOLOGIA
GEOLOGIA E IDROGEOLOGIA
Carta idrogeologica - Tav.3 di 9

PROGETTO/ANNO: S 0 4 8 1 7

Rev.	Descrizione	PROGETTISTA		RFI	
		Redatto	Verificato	Approvato	Verificato
A	Emissione	1.1.2017	1.1.2017	1.1.2017	1.1.2017
B	Recupero CMI	1.1.2017	1.1.2017	1.1.2017	1.1.2017

LINEA	SEDE TECN.	NOME DOC.	NUMERAZ.
Verificato e trasmesso	Data	Convalidato	Data