NORD

ALCAMO

TRAPANI

Km 105+988,98 Tombino

Km 106+137,26 Ponte sottopasso di m. 4,00

Km 106+444,77 Acquedotto di m. 2,00

Km 106+798,9 Acquedotto di m. 1,00

Km 106+858,42 Scarpata Erice - Napola

Km 107+110,42 Carsicizzato

Km 107+914,17 Acquedotto sottopasso di m. 4,00

Km 108+197,27 Acquedotto di m. 3,00

Km 108+576,04 Acquedotto di m. 1,00

Km 108+778,14 Acquedotto di m. 3,00 lavi pomelo

Km 109+254,64 Tombino di m. 1,00

Km 109+658,60 Ponte sottopasso di m. 4,00

Km 109+182,73 Ponte sottopasso di m. 4,00

Km 109+421,14 Ponte sottopasso di m. 4,00

Ponte sottopasso di m. 4,00 Km 109+502,64

Km 110+100,00 Ponte sottopasso di m. 4,00

Km 111+144,54 Tombino di 3 scatolari di m. 1,00

Ponte sottopasso di m. 4,00 Km 110+613,00

Ponte sottopasso di m. 4,00 Km 111+032,15

Tombino di m 0,80 Km 111+128,22

Tombino a lastra di m. 0,80 Km 111+283,92

PIANTA CHIAVE

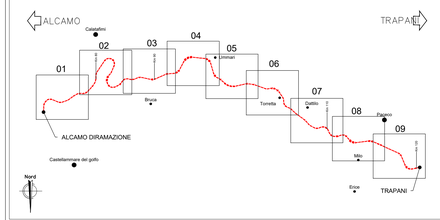

LEGENDA

1 CLASSE
Terreni a permeabilità da molto bassa a nulla ($K=10^{-6}$-10^{-10} m/sec)

2 CLASSE
Terreni a permeabilità primaria per porosità ($K=10^{-1}$-10^{-3} m/sec)

3 CLASSE
Terreni a permeabilità primaria per porosità e secondaria per fratturazione ($K=10^{-2}$-10^{-4} m/sec)

4 CLASSE
Terreni a permeabilità prevalentemente secondaria per fratturazione e carsismo ($K=10^{-4}$-10^{-6} m/sec)

COMMITTENTE:
RFI RETE FERROVIARIA ITALIANA GRUPPO FERROVIE DELLO STATO ITALIANE
DIREZIONE INVESTIMENTI PROGETTI PALERMO

SOGGETTO TECNICO:
RFI RETE FERROVIARIA ITALIANA GRUPPO FERROVIE DELLO STATO ITALIANE
DIREZIONE TERRITORIALE PRODUZIONE DI PALERMO
S. O. INGEGNERIA DI PALERMO

PROGETTAZIONE:
SINTAGMA S.r.l. - ITALIANA SISTEMI S.r.l.

TIMBRO E FIRMA DEL PROGETTISTA

TIMBRO E FIRMA DEL GEOLOGO

PROGETTO DEFINITIVO

CONTRATTO APPLICATIVO n.9/2017 - A.Q. n.341/2016 del 29/11/2016
Progettazione definitiva delle opere civili ed armamento per il ripristino della linea Palermo - Trapani via Milo

GEOLOGIA, GEOTECNICA E IDROGEOLOGIA
GEOLOGIA E IDROGEOLOGIA
Carta idrogeologica - Tav.7 di 9

SCALA 1:5000
Foglio - di -

PROGETTO /ANNO	SOTTOPR.	LIVELLO	NOME DOC.	PROGR.OP.	FASE FUNZ.	NUMERAZ.
3 0 4 8 1 7	S 0 1	P D	T R T R	0 2	0 0 0	E 0 0 2 5

Rev.	Descrizione	Progettista Redatto	Verificato	Approvato	RFI Verificato Team Ver.	Verificato C.P.	Approvato	Autorizzato
A	Emissione	OTT. 18	OTT. 18	OTT. 18				
		L. Pisciotelli	Geol. Cengiglini	Ing. Grenieri	D.T.	D.T.	Ing. Martinelli	Ing. Palazzo
B	Recepimento Osll	LUG. 19	LUG. 19	LUG. 19				
		L. Pisciotelli	Geol. Cengiglini	Ing. Grenieri	D.T.	D.T.	Ing. Martinelli	Ing. Palazzo

LINEA	SEDE TECN.	NOME DOC.	NUMERAZ.

Verificato e trasmesso	Data	Convalidato	Data	Archiviato	Data

Nome File 04817_SO1_PD_TRTR_02_000_E0025