



TRATTA 5 di 6

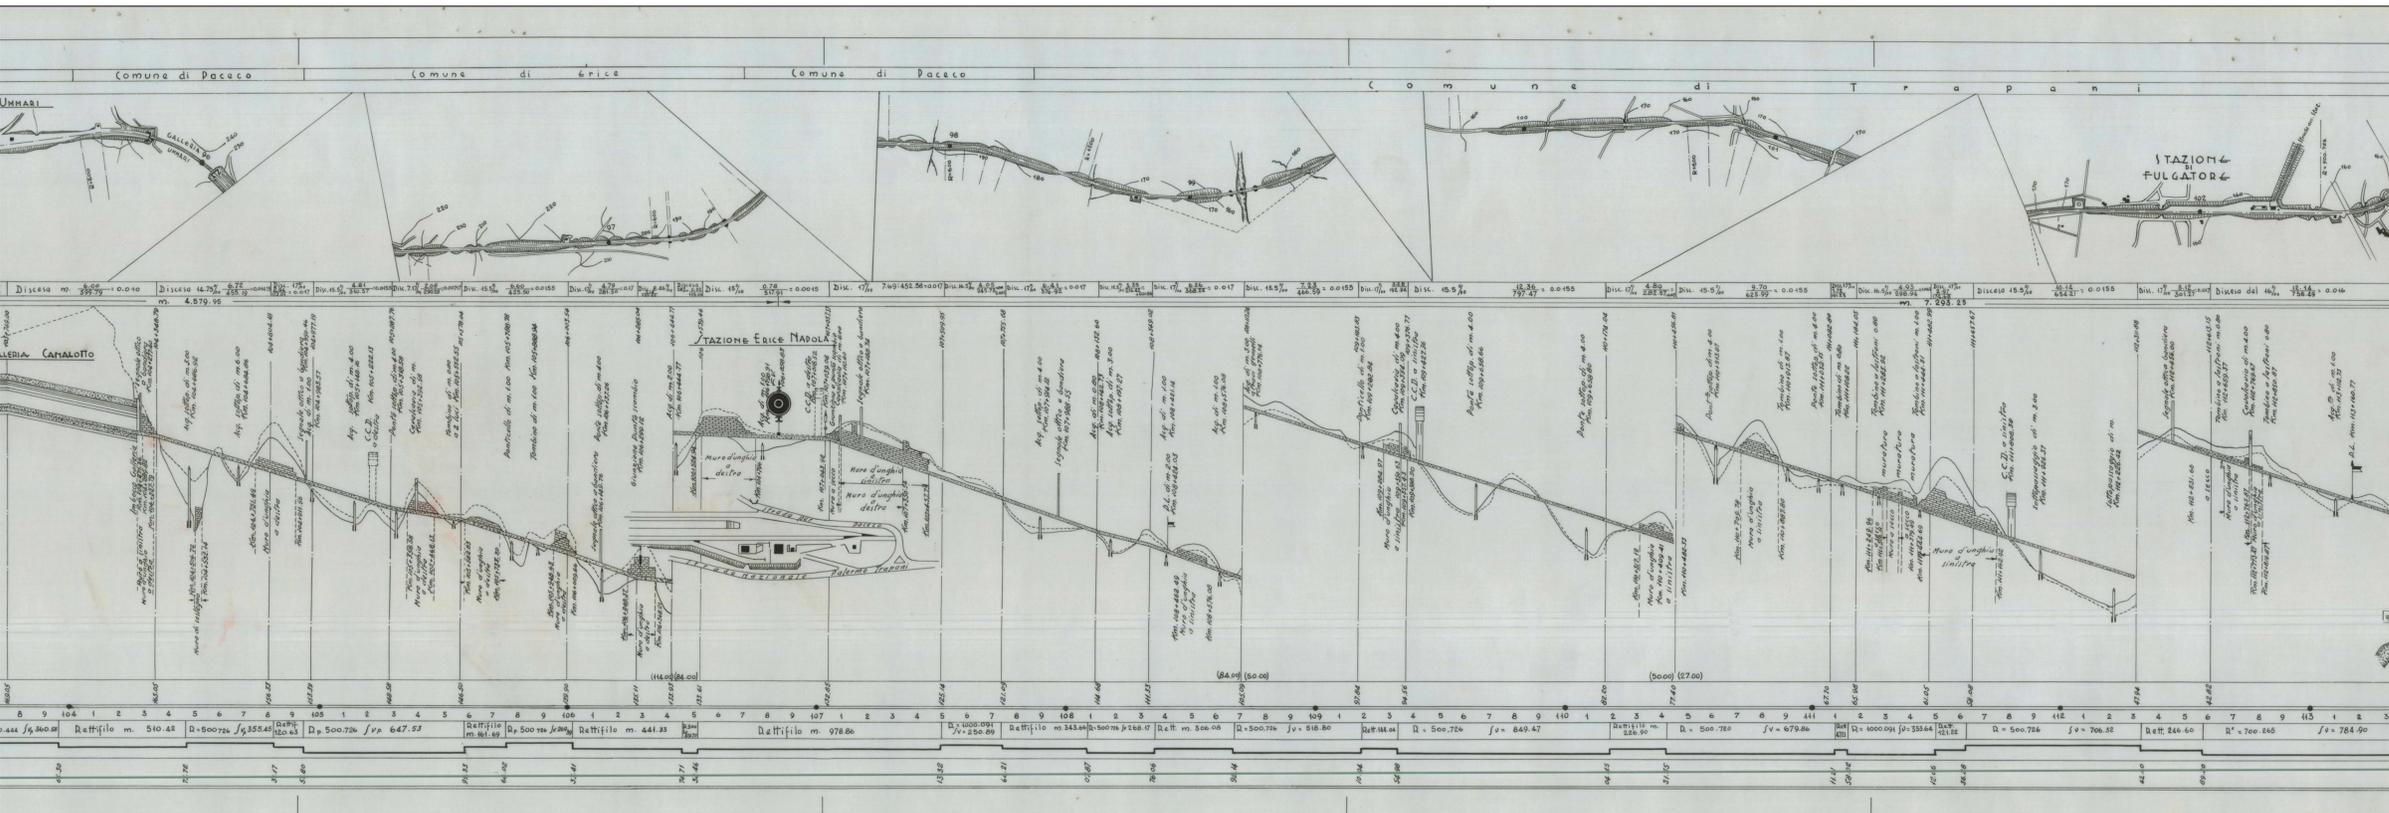

TRATTA 6 di 6

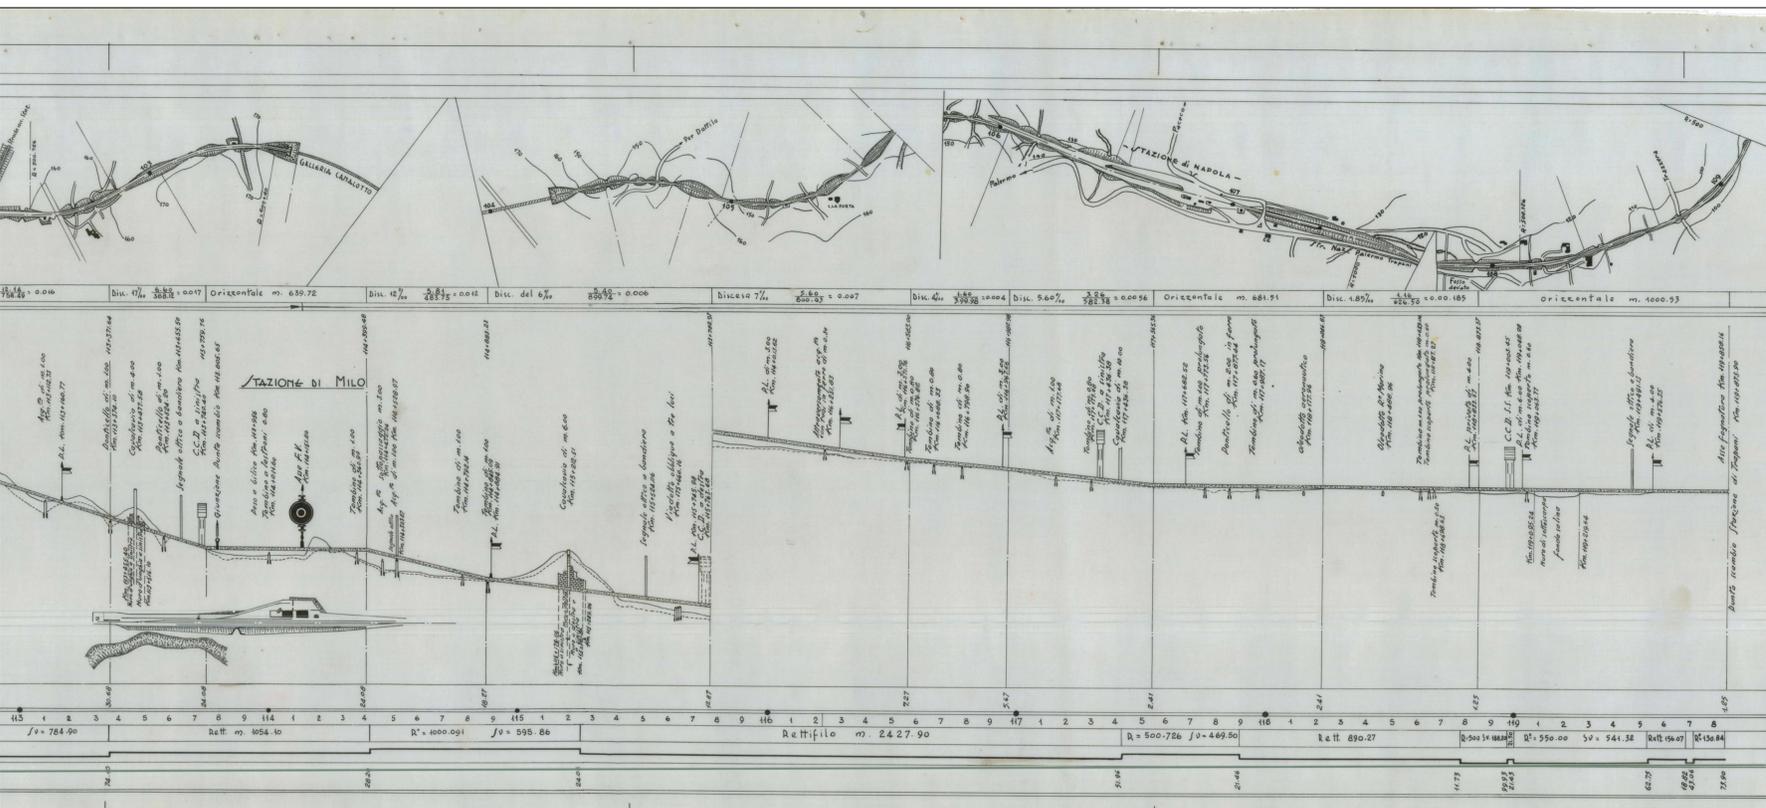

COMMITTENTE: DIREZIONE INVESTIMENTI PROGETTI PALERMO

SOGGETTO TECNICO: DIREZIONE TERRITORIALE PRODUZIONE DI PALERMO S. O. INGEGNERIA DI PALERMO

PROGETTAZIONE: SINTAGMA S.r.l. - ITALIANA SISTEMI S.r.l.

PROGETTO DEFINITIVO

CONTRATTO APPLICATIVO n.9/2017 - A.Q. n.341/2016 del 29/11/2016
 Progettazione definitiva delle opere civili ed armamento per il ripristino della linea Palermo - Trapani via Milo

CORPO STRADALE STATO DI FATTO
 Planimetria-Profilo storico - Tav.1 di 3

PROGETTO/ANNO: S 0 4 8 1 7 SOTTOP: S 0 1 LIVELLO: P D NOME DOC: T S R T PROG OP: D S FASE FINZ: 0 0 0 NUMERAZ: 0 0 0 3

Rev.	Descrizione	Redatto	Verificato	Approvato	Verificato Team Tec.	Verificato C.P.	Approvato	Autore
A	Emissione	M. Di Turo	Ing. Neri	Ing. Gravani	D.T.	D.T.	Ing. Mariani	Ing. Palano

LINEA: [] SEDE TECN.: [] NOME DOC.: [] NUMERAZ.: []

Verificato e approvato: [] Data: [] Convalidato: [] Data: [] Archiviato: [] Data: []

Nome File: 31817_S01_PD_TSR_T05_000_E0003