
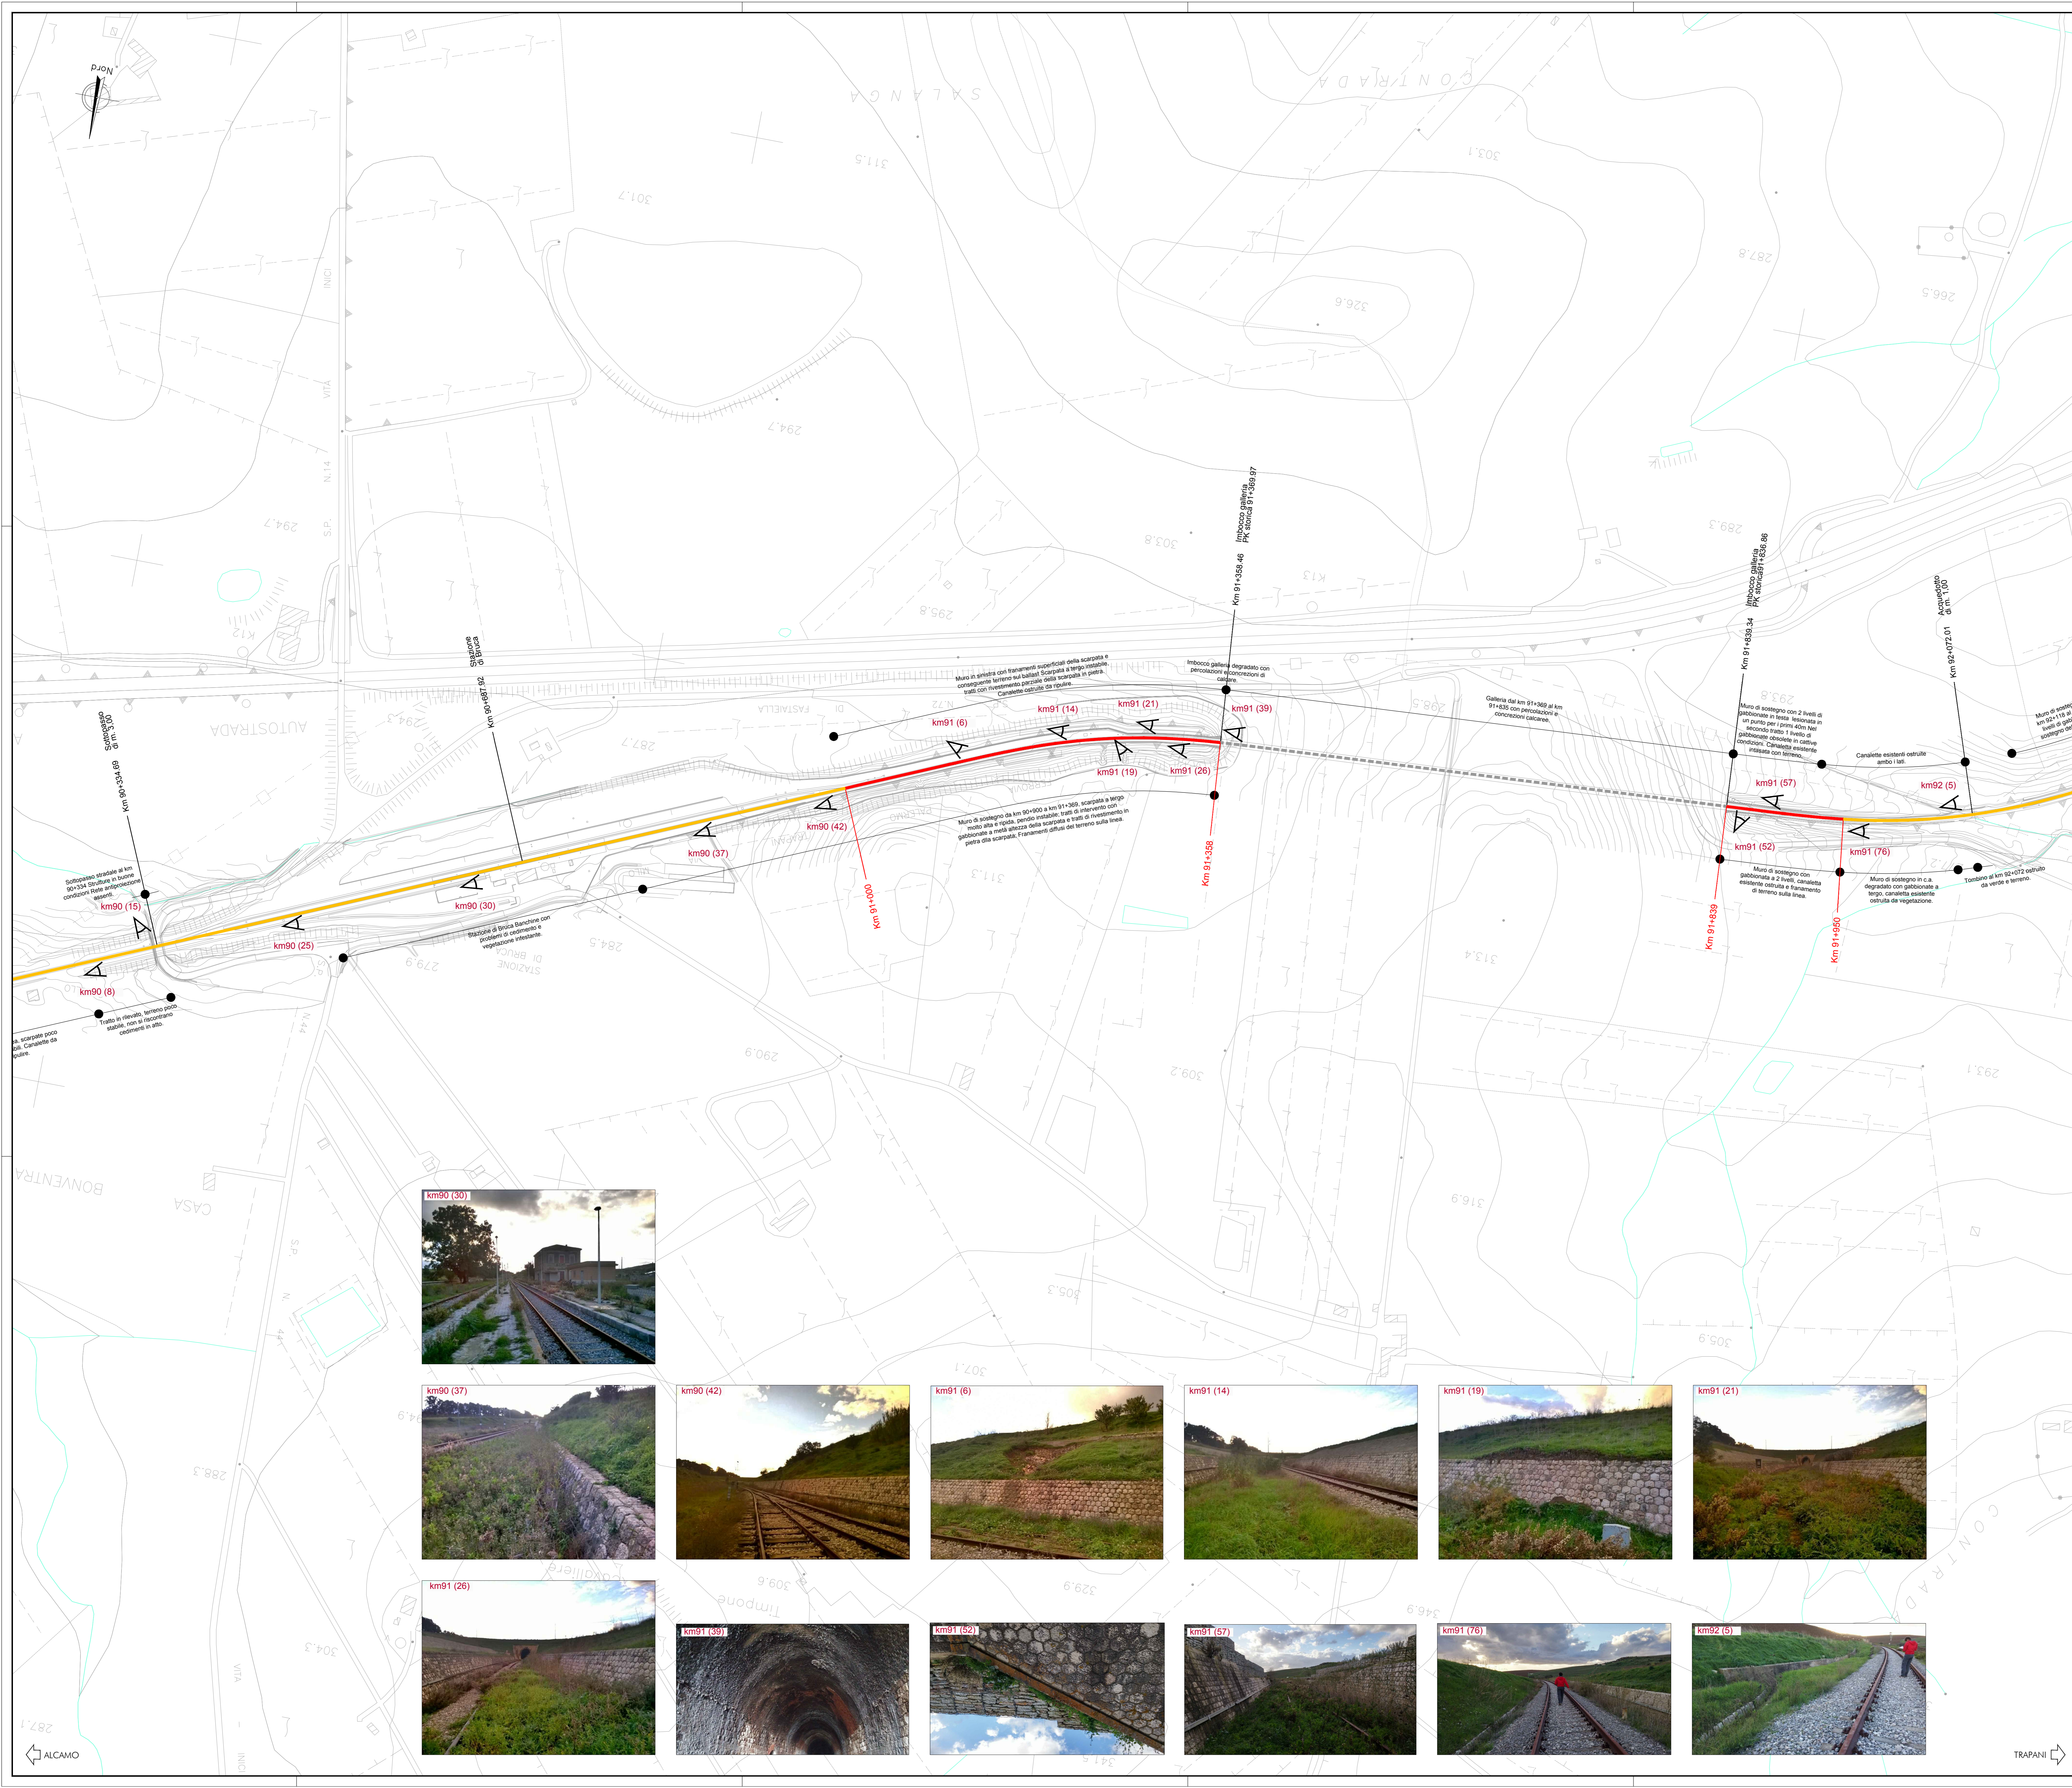


PIANTA CHIAVE

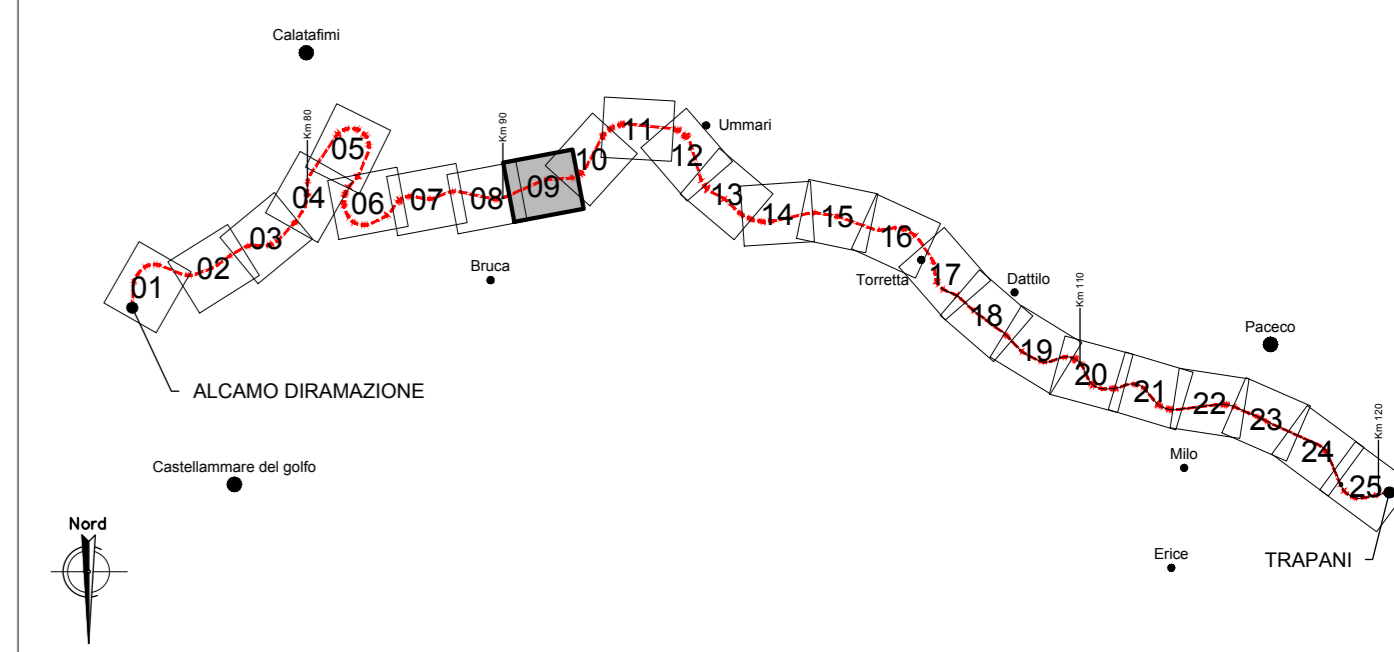

STATO DELLA LINEA



- Tratto escluso dal presente appalto
- Tratto con problemi di piccola e media entità
- Tratto soggetto a grave dissesto
- Viadotto, ponte
- Galleria

SIMBOLI

- ▲ km97 (59)  
Cono fotografico
- ( ) Frammenti e scivolamenti

NOTE GENERALI:

Le note descrittive dei dissesti rilevati e dello stato di fatto delle opere sono riportate in destra ed in sinistra rispetto al senso di marcia in direzione Trapani, in funzione della posizione stessa delle strutture e dei dissesti. Le opere d'arte, quali gallerie, viadotti, ponti, tombi e stazioni, sono invece riportate in planimetria indifferentemente in destra o in sinistra rispetto alla direzione di marcia.

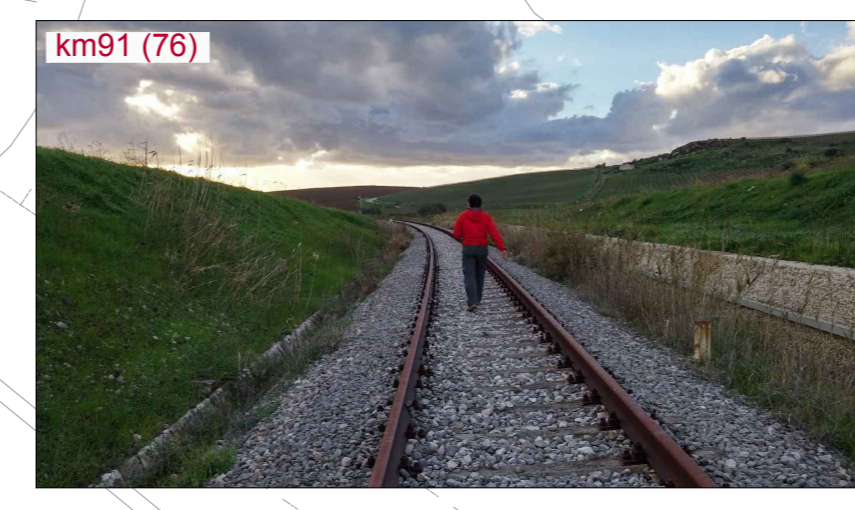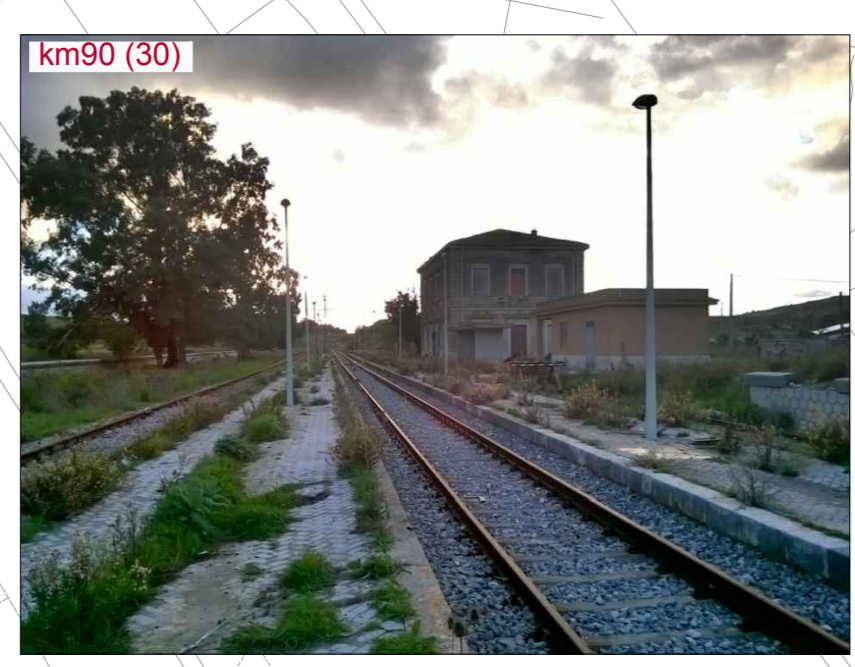

COMMITTENTE: **RFI** DIREZIONE INVESTIMENTI PROGETTI PALERMO

SOGGETTO TECNICO: **RFI** DIREZIONE TERRITORIALE PRODUZIONE DI PALERMO S. O. INGEGNERIA DI PALERMO

PROGETTAZIONE: **SINTAGMA S.r.l. - ITALIANA SISTEMI S.r.l.**

PROGETTO DEFINITIVO

CONTRATTO APPLICATIVO n.9/2017 - A.Q. n.341/2016 del 29/11/2016  
 Progettazione definitiva delle opere civili ed armamento per il ripristino della linea Palermo - Trapani via Milo

CORPO STRADALE		STATO DI FATTO		SCALA	1:2000	
Planimetria criticità della linea - Tav.9 di 24				Foglio	- di -	
PROGETTO/ANNO	SOTTOR.	LIVELLO	NOME DOC.	PROG. OP.	FASE FINLZ.	NUMERAZ.
S   0   4   8   1   7	S   0   1	P   D	T   S   R   T	0   5	0   0   0	0   0   0   1   2
Rev.	Descrizione	Redatto	Verificato	Approvato	Verificato	Autore
A	Emissione	M. Di Yuro	Ing. Nani	Ing. Gravani	D.T.	Ing. Maricchi

LINEA	SEDE TECN.	NOME DOC.	NUMERAZ.
Verificato e messo:	Data	Completato:	Data