




PLANIMETRIA
SCALA 1:1000

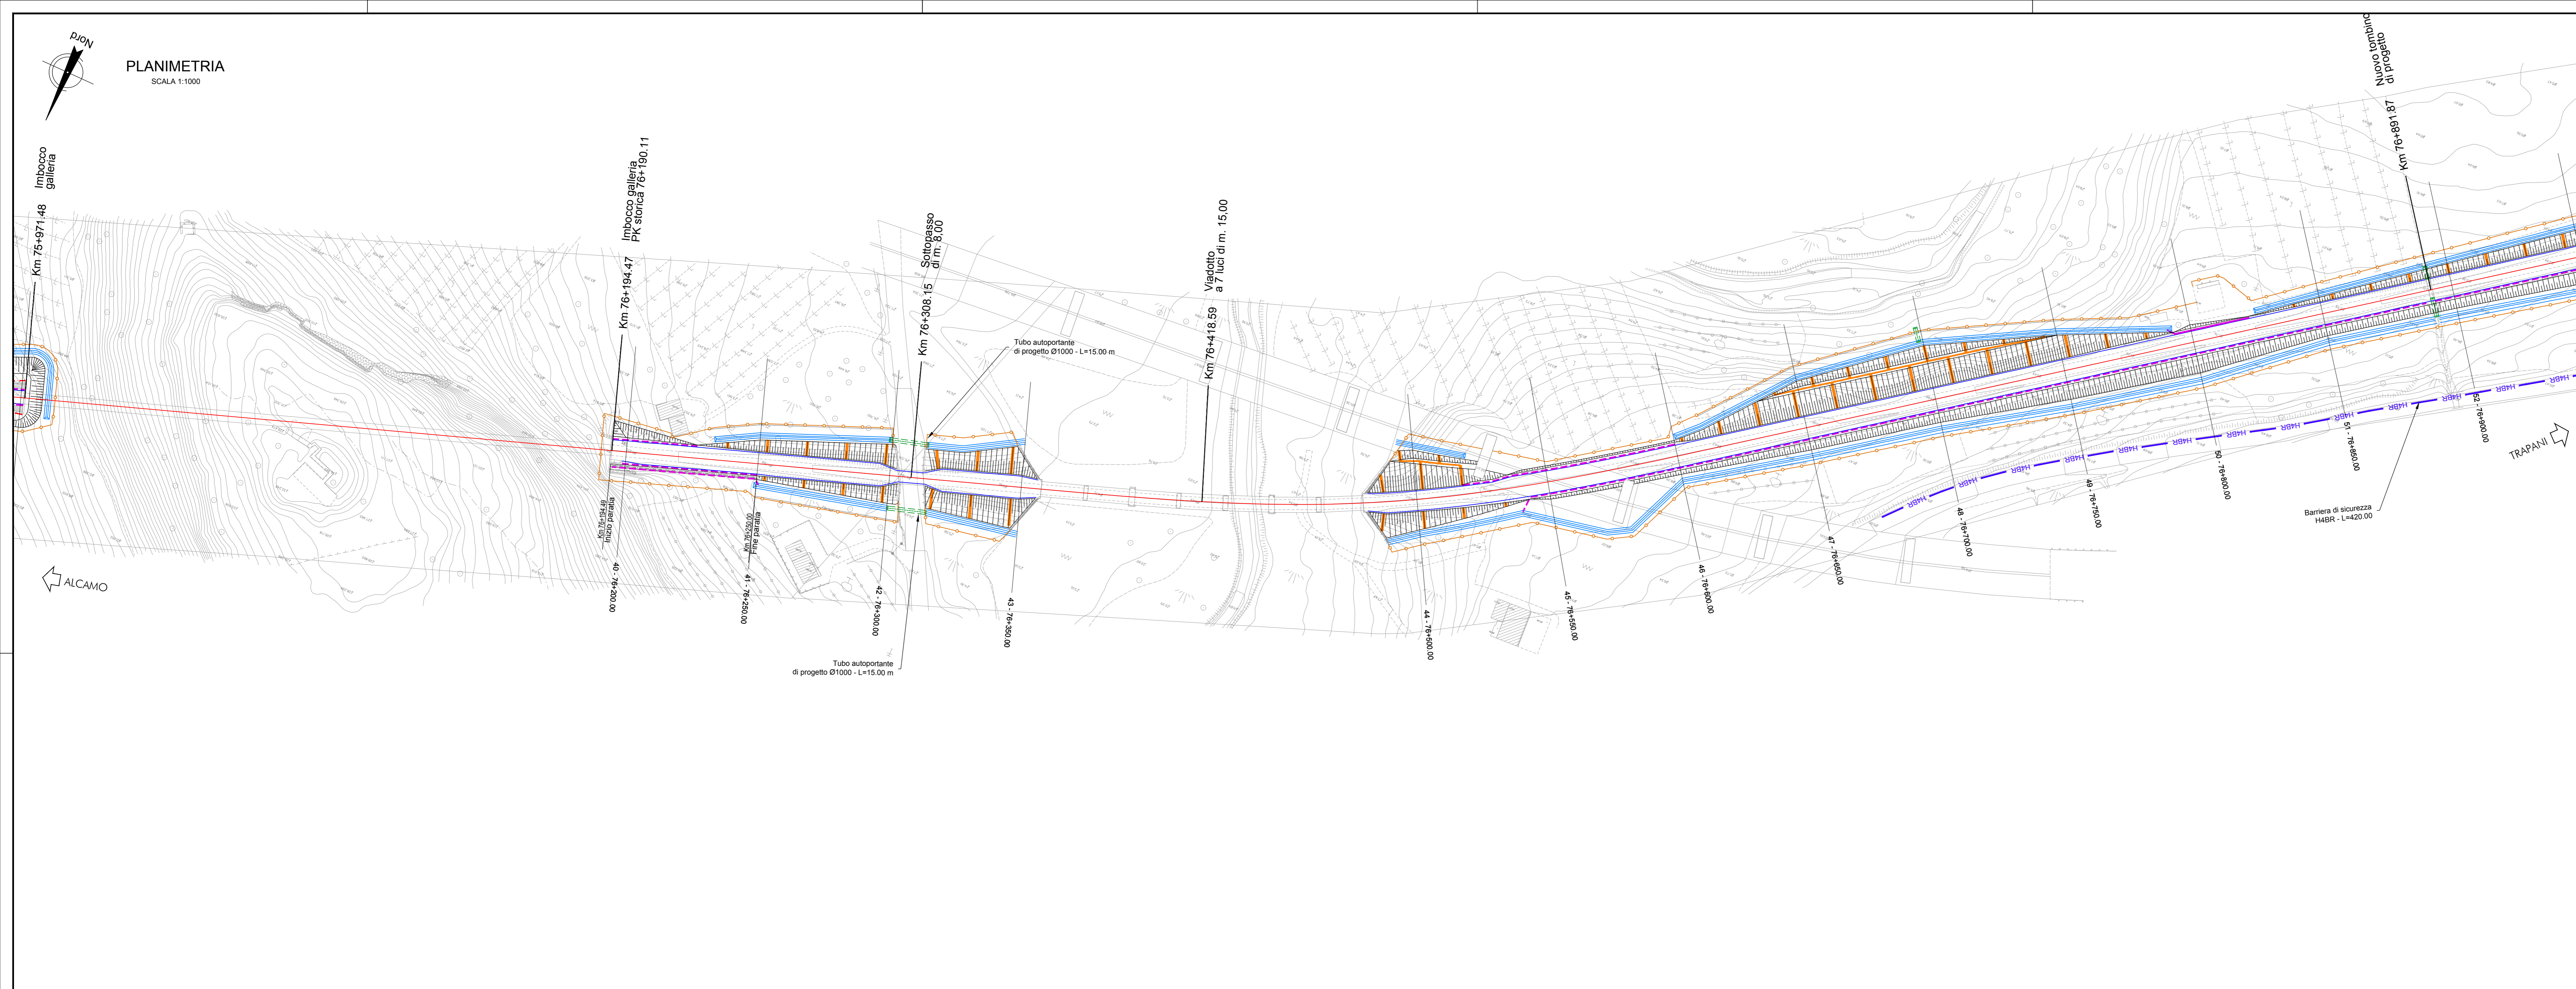



PROFILO
SCALA 1:1000

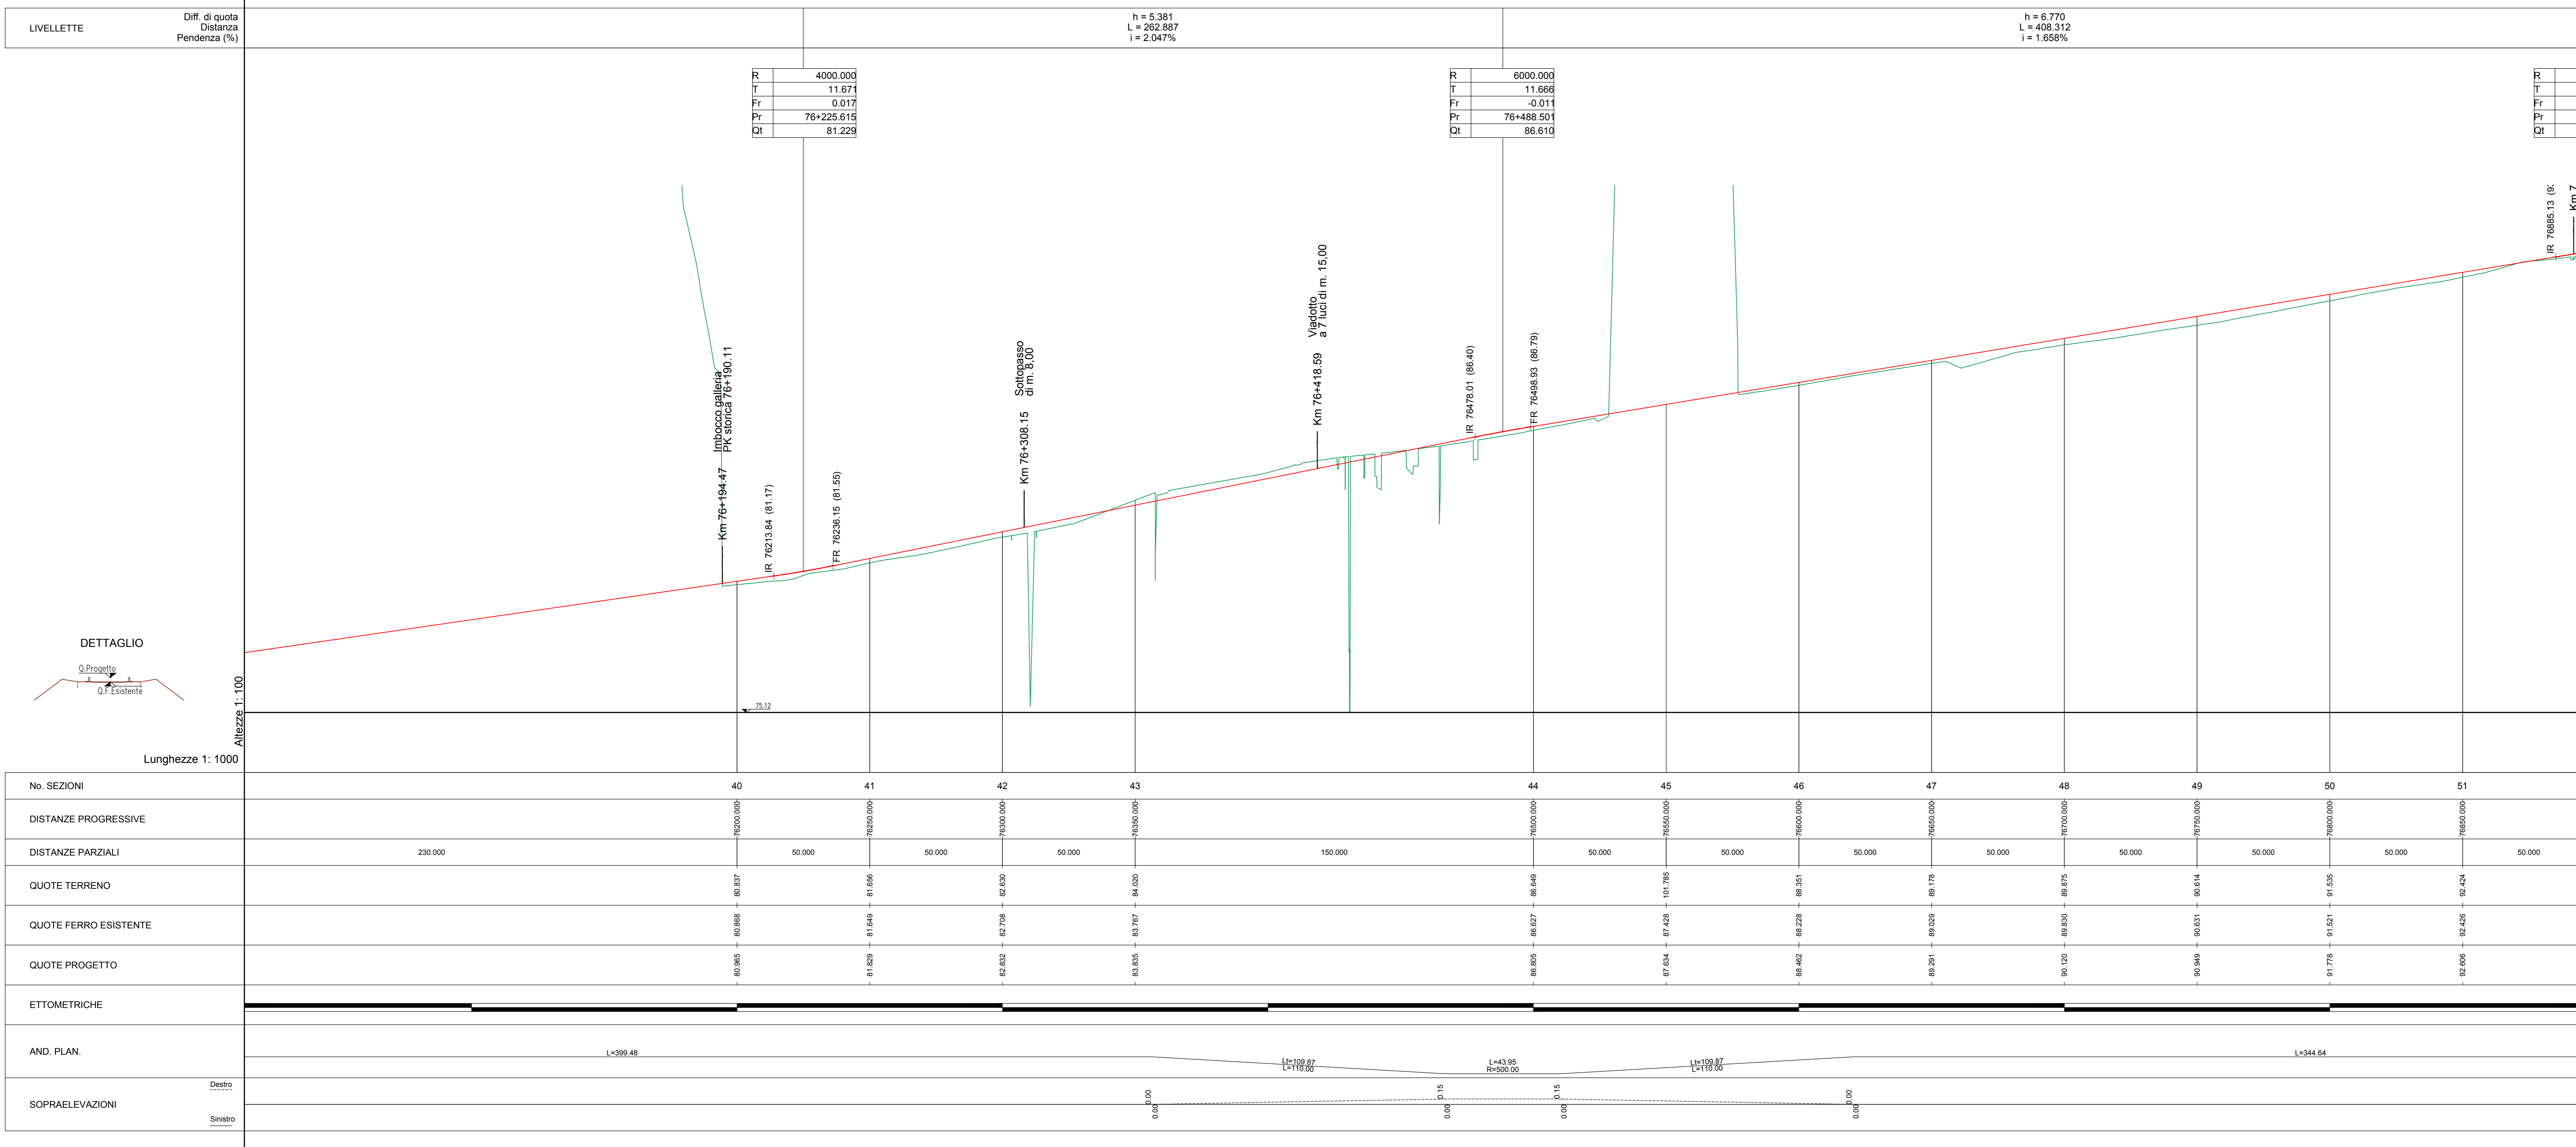

DETTAGLIO

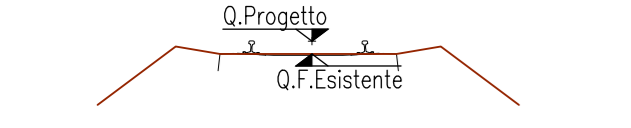

No. SEZIONI	40	41	42	43	44	45	46	47	48	49	50	51
ETOMETRICHE												
AND. PLAN.	L=399.48											
SOPRAELEVAZIONI	Destro Sinistro L=109.87 L=43.95 L=109.87 L=344.64											

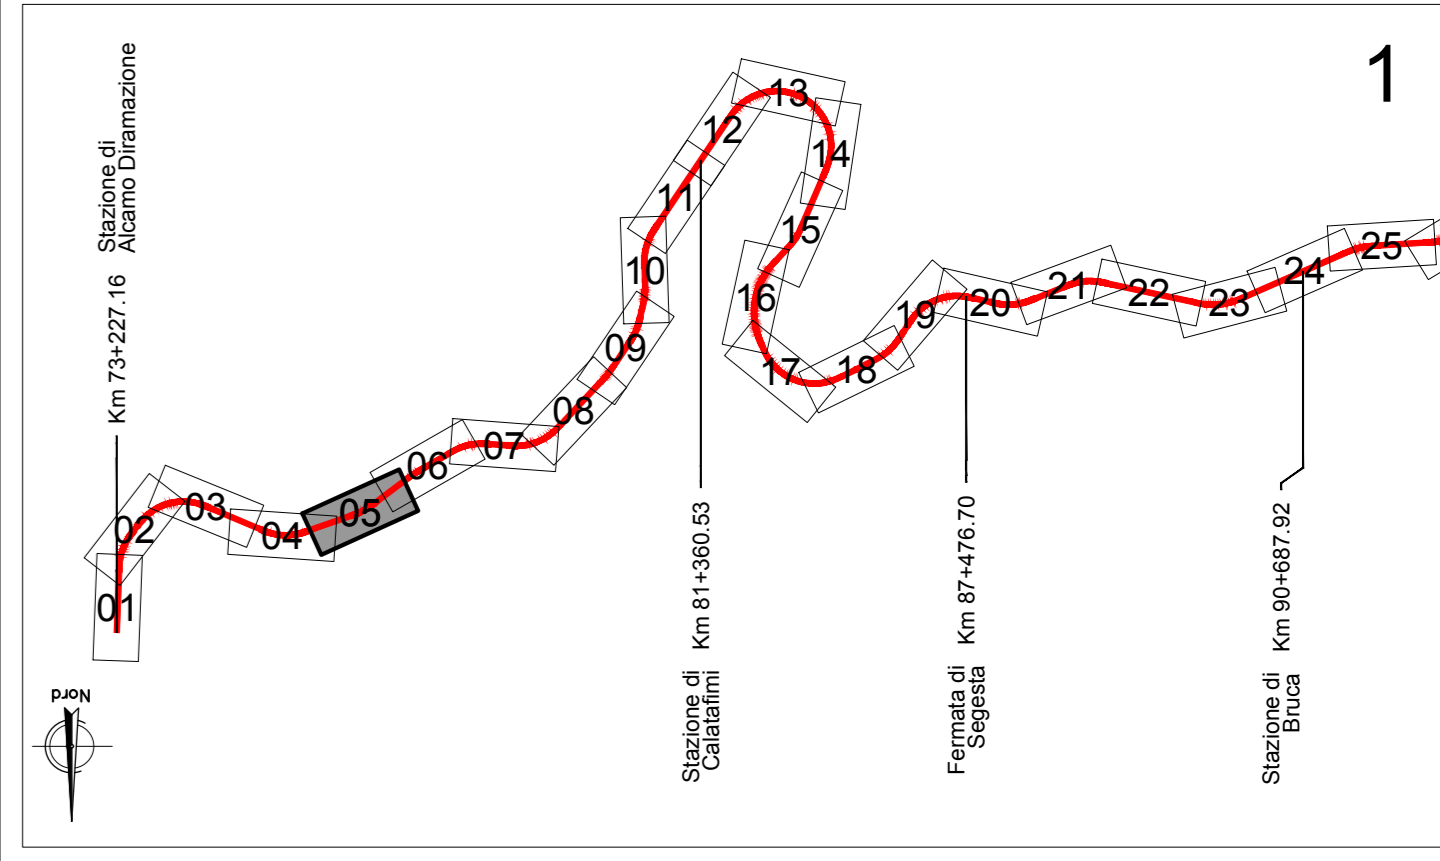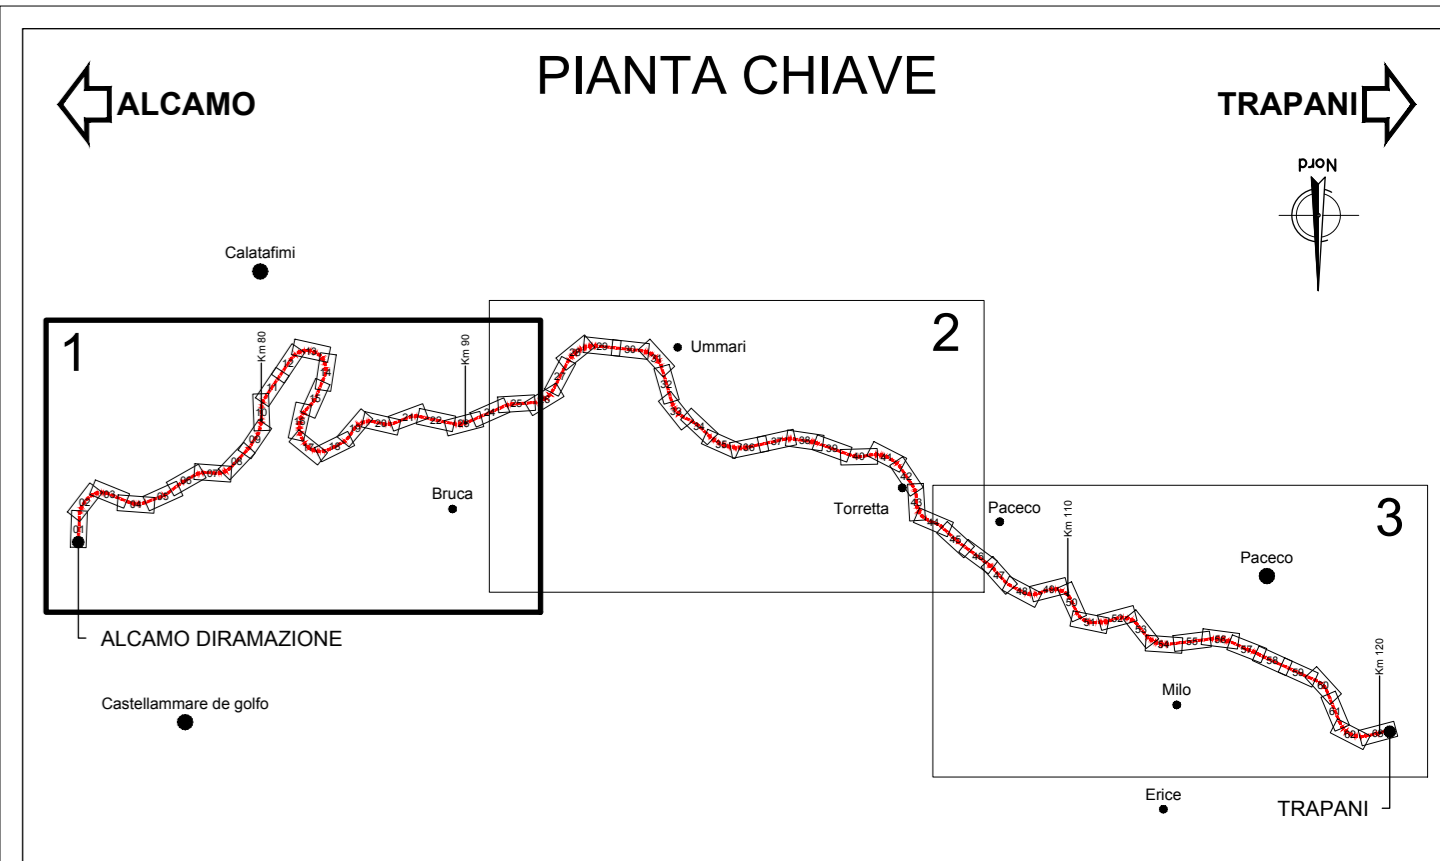

LEGENDA

- Canaletta Tipo C1
- Recinzione
- Piattaforma impermeabilizzata
- Nuova poderele di progetto
- Tombini di progetto
- Asse Ferroviario di progetto
- Fosso di guardia
- Pavista di progetto

COMMITTENTE:
 DIREZIONE INVESTIMENTI PROGETTI PALERMO

SOGGETTO TECNICO:
 DIREZIONE TERRITORIALE PRODUZIONE DI PALERMO
 S. O. INGEGNERIA DI PALERMO

PROGETTAZIONE:
 SINTAGMA S.r.l. - ITALIANA SISTEMI S.r.l.

PROGETTO DEFINITIVO

CONTRATTO APPLICATIVO n.9/2017 - A.Q. n.341/2016 del 29/11/2016
Progettazione definitiva delle opere civili ed armamento per il ripristino della linea Palermo - Trapani via Milo

CORPO STRADALE STATO DI PROGETTO		Planimetria e profilo di progetto - Tav.5 di 63		SCALA 1:1000		
PROGETTO/ANNO	SOTTOP.	LIVELLO	NOME DOC.	PROGR. OP.	FASE FUNZ.	NUMERAZ.
S 0 1	P 1	T S R T		0 5	0 0 0	0 0 3 2
Desc.	Stato	Verificato	Approvato	Verificato	Verificato	Verificato
A	Emissione	OTT-18	OTT-18	OTT-18	D.T.	D.T.
B	Recup. Emersione	M.Da Turi	Tag. Nani	Tag. Censis	D.T.	D.T.