

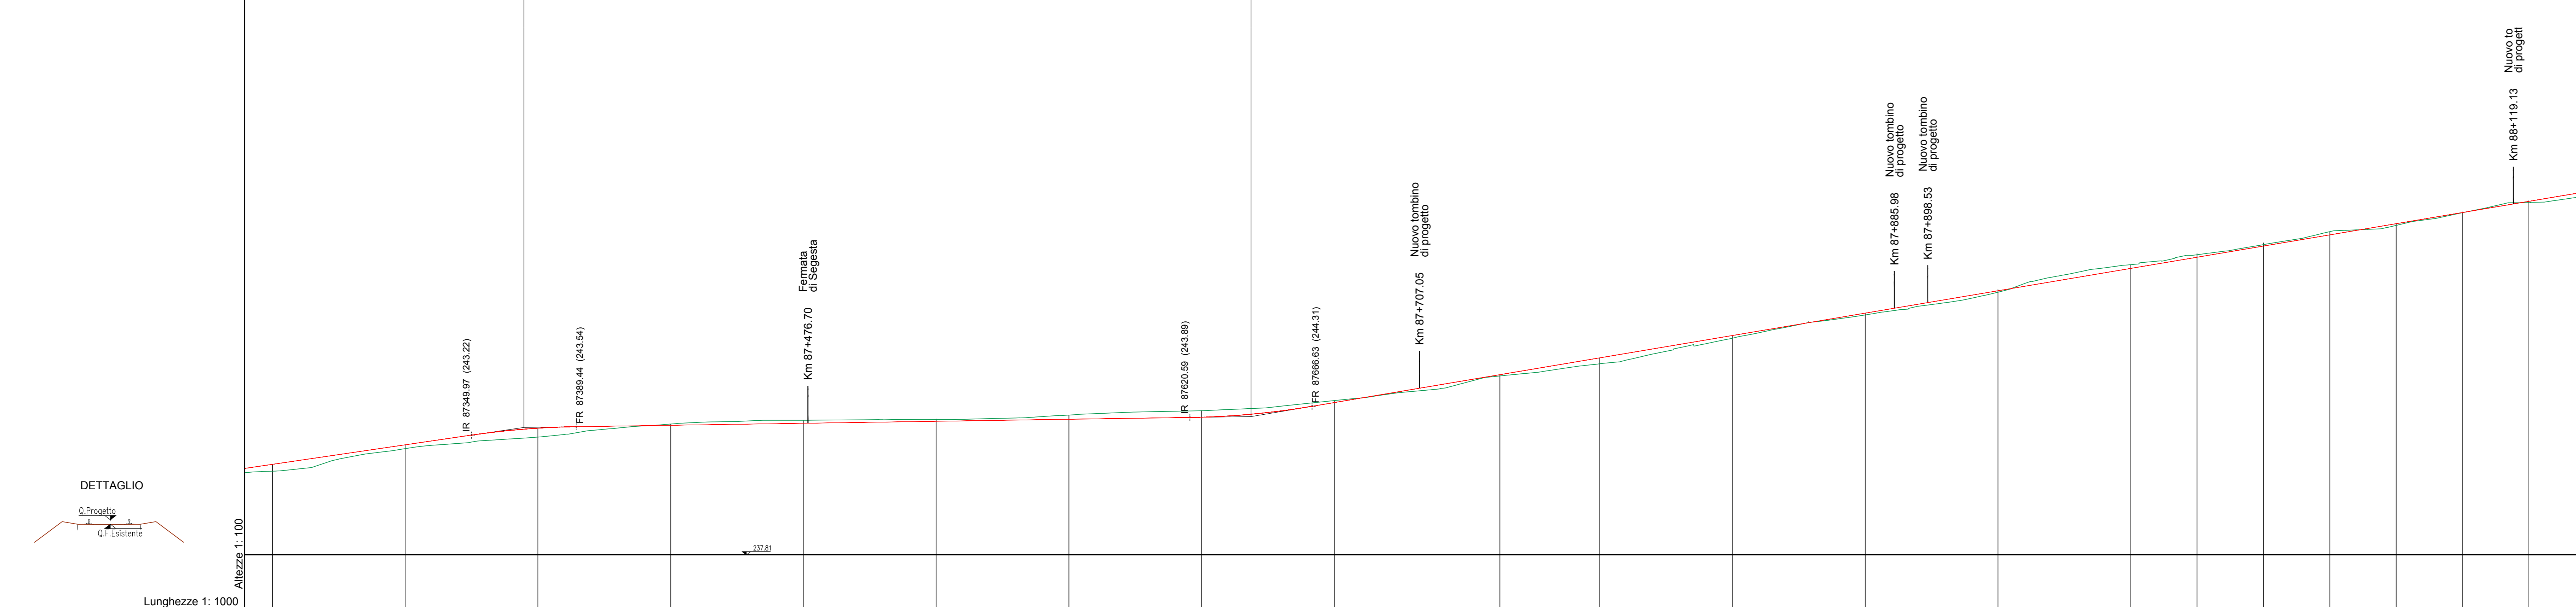


R	3500.000
T	23.051
Tz	0.076
Pr	87+370.073
Qt	243.510

R	3500.000
T	26.863
Tz	0.103
Pr	87+643.977
Qt	243.920

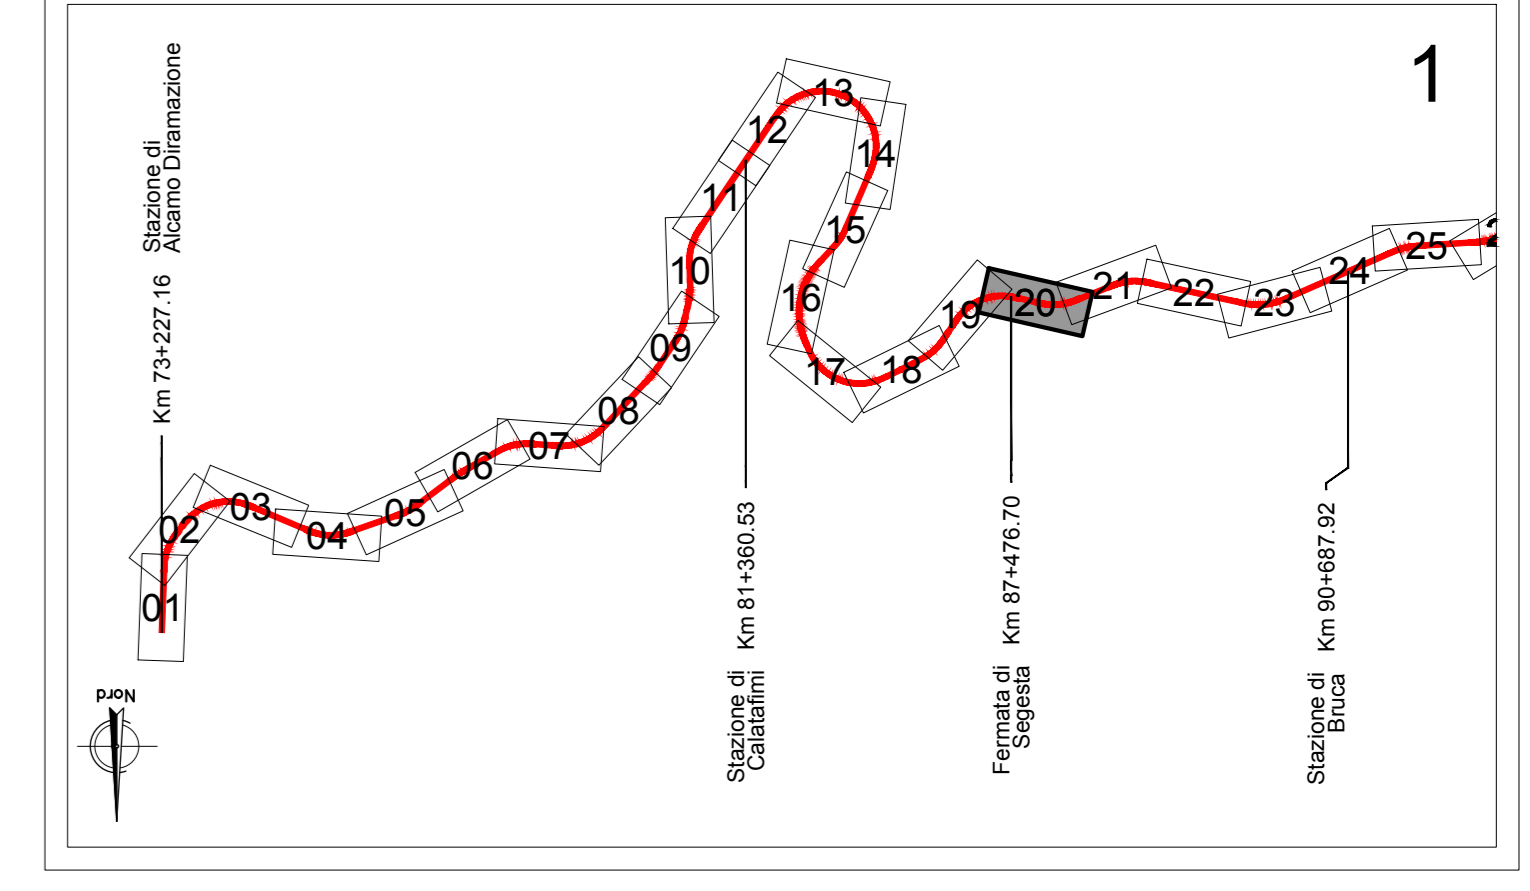

ETTOMETRICHE																					
AND. PLAN.																					
SOPRAELEVAZIONI																					

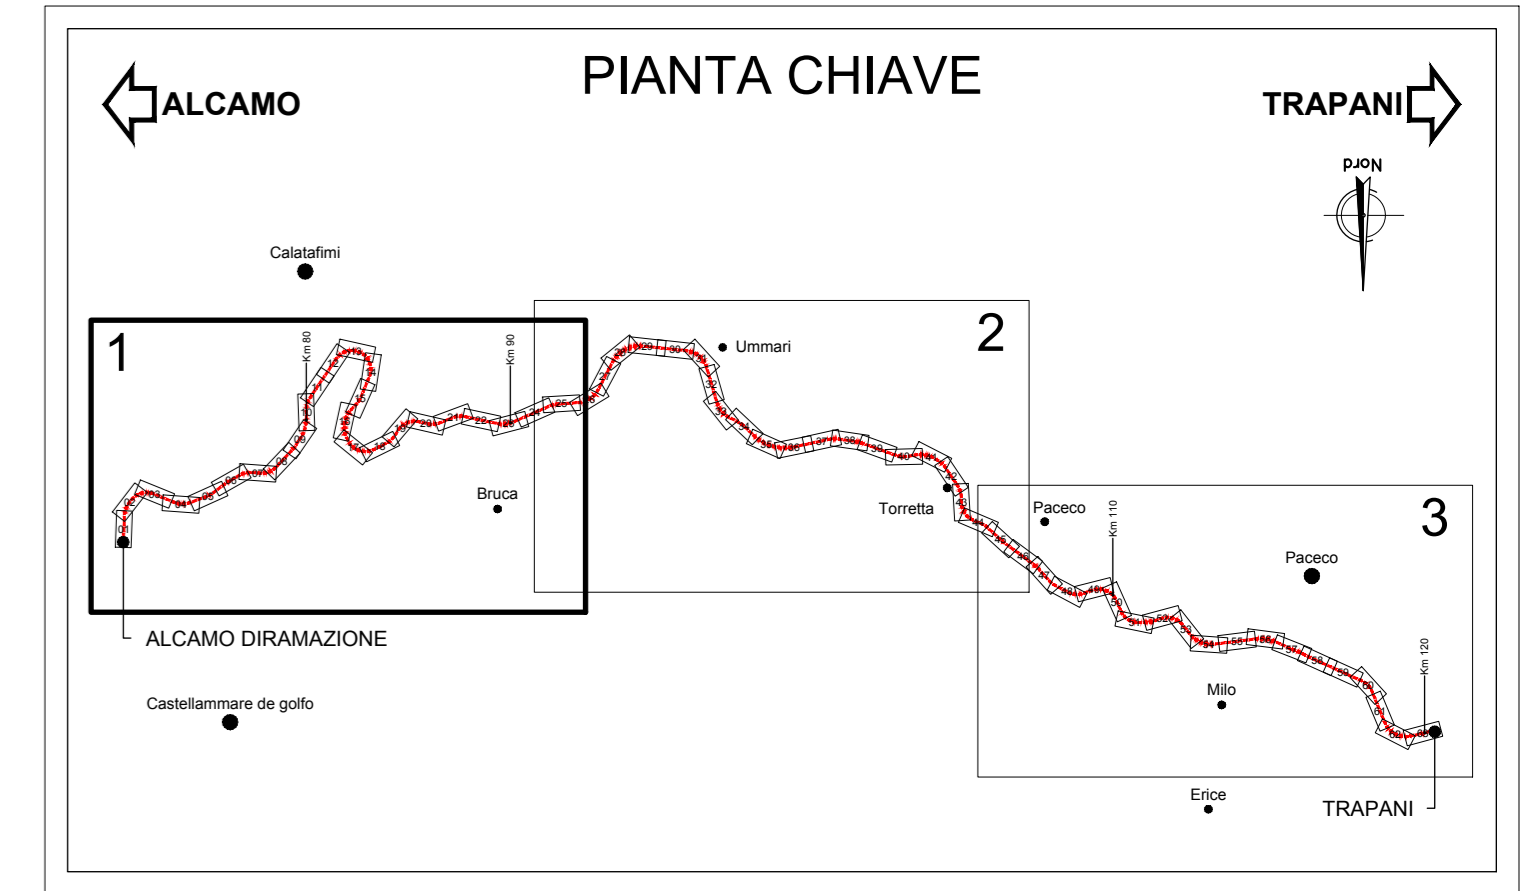

LEGENDA

- Canale Tipo C1
- Recinzione
- Piattaforma impermeabilizzata
- Nuova podere di progetto
- Tombini di progetto
- Asse Ferroviario di progetto
- Fosso di guardia
- Pantale di progetto

COMMITTENTE:
DIREZIONE INVESTIMENTI PROGETTI PALERMO

SOGGETTO TECNICO:
DIREZIONE TERRITORIALE PRODUZIONE DI PALERMO
S. O. INGEGNERIA DI PALERMO

PROGETTAZIONE:
SINTAGMA S.r.l. - ITALIANA SISTEMI S.r.l.

PROGETTO DEFINITIVO

CONTRATTO APPLICATIVO n.9/2017 - A.Q. n.341/2016 del 29/11/2016
Progettazione definitiva delle opere civili ed armamento per il ripristino della linea Palermo - Trapani via Milo

CORPO STRADALE
STATO DI PROGETTO
Planimetria e profilo di progetto - Tav. 20 di G3

SCALA 1:1000

PROGETTO/ANNO: S O I T P D T S R T

SOTTOP: S O I T P D T S R T

LEVELLO: P D T S R T

NOME DOC: T S R T

PROG. OP.: O S

FASE FUNZ.: O O O

NUMERAZ.: E O O 4 7

St.	Descrizione	Stadato	Verificato	Approvato	Verificato Team Ver.	Verificato C.P.	Approvato	Autentizzato
A	Emissione	OFF. 18	OFF. 18	OFF. 18				
B	Recup. Interventi	M.Da.Turri	Ing. Nani	Ing. Conestani	D.T.	D.T.	Ing. Martiniello	Ing. Palano

LINEA	SEDE TECN.	NOME DOC.	NUMERAZ.

Nome File: \\AS17_S01_PD_TSRKT_05_000_E0047