

**PROFILO**  
SCALA 1:1000

LIVELLETTE

h = -5.609	L = 379.332	i = -1.479%
h = -3.280	L = 176.481	i = -1.859%
h = -6.430	L = 404.220	i = -1.591%

IR	15000.000
TR	12.773
Pr	0.005
Pr	110+590.450
Ch	76.599


  

IR	15000.000
TR	28.488
Pr	0.027
Pr	110+989.612
Ch	70.990

R	8000.000
T	10.715
Pr	0.007
Pr	111+146.294
Ch	67.710

ETTOMETRICHE																												
AND. PLAN.																												
SOPRAELEVAZIONI																												

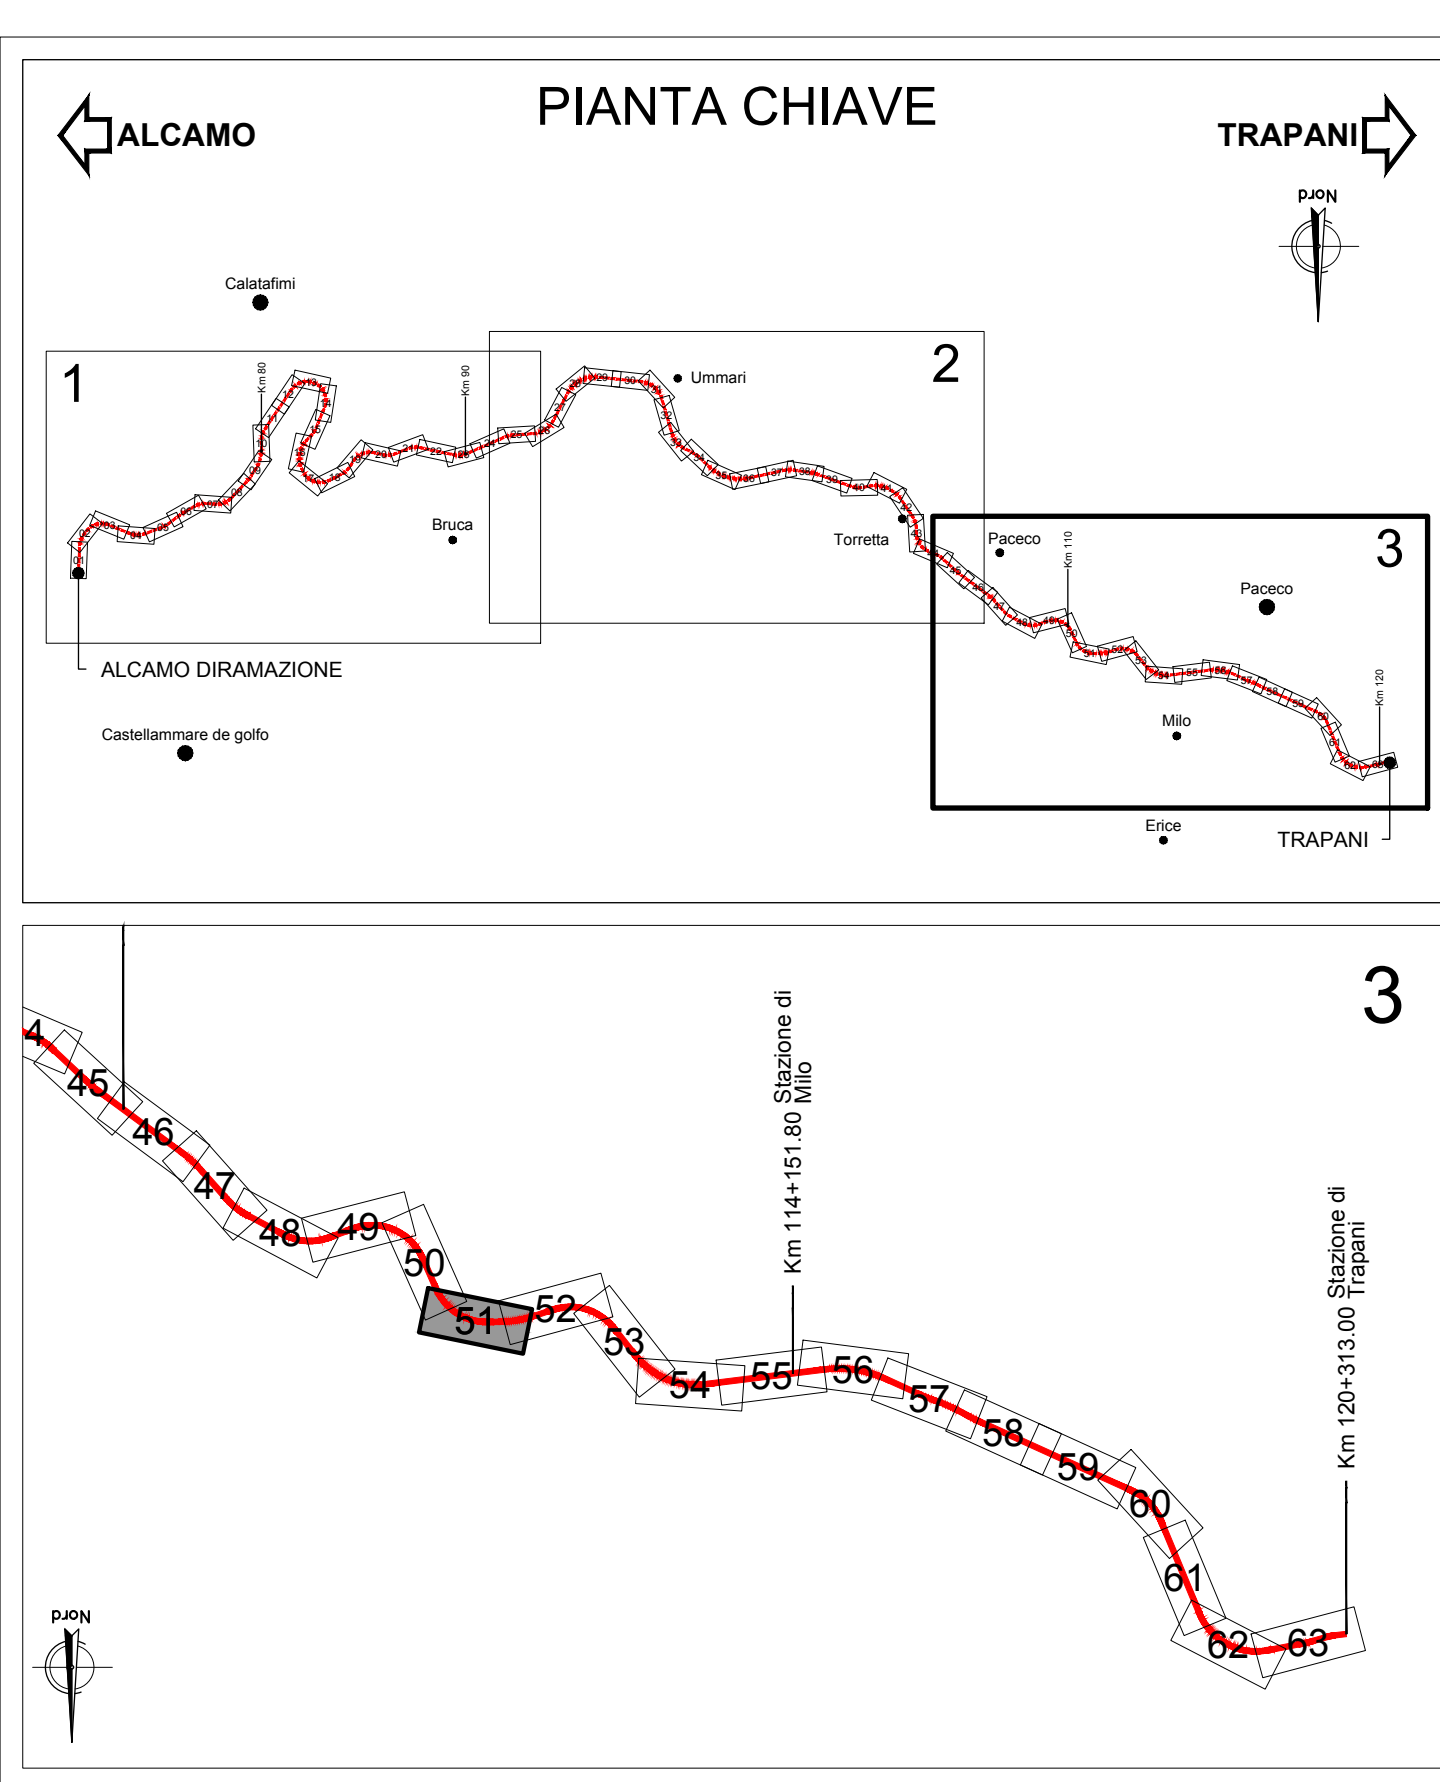

**LEGENDA**

- Canaletta Tipo C1
- Recinzione
- Plattforma impermeabilizzata
- Nuova podereale di progetto
- Tombini di progetto
- Asse Ferroviario di progetto
- Fosso di guardia
- Paratia di progetto

**COMMITTENTE:**  
DIREZIONE INVESTIMENTI PROGETTI PALERMO

**SOGETTO TECNICO:**  
DIREZIONE TERRITORIALE PRODUZIONE DI PALERMO  
S. O. INGEGNERIA DI PALERMO

**PROGETTAZIONE:**  
SINTAGMA S.r.l. - ITALIANA SISTEMI S.r.l.

**PROGETTO DEFINITIVO**

**CONTRATTO APPLICATIVO n.9/2017 - A.Q. n.341/2016 del 29/11/2016**  
Progettazione definitiva delle opere civili ed armamento per il ripristino della linea Palermo - Trapani via Milo

**CORPO STRADALE**  
STATO DI PROGETTO  
Planimetria e profilo di progetto - Tav. 51 di 63

PROGETTO/ANNO: S O I 1 7  
SOTTOP: P D  
LEVELO: T S R T  
NOME DOC: 0 5  
PROGR. OP.: 0 0 0  
FASE FUNZ.: 0 0 0  
NUMERAZ.: 0 0 0 7 5

Rev.	Descrizione	Stadato	Verificato	Approvato	Verificato Team Ver.	Verificato C.P.	Approvato	Autentificato
A	Emissione	OTT-18	OTT-18	OTT-18		D.T.	D.T.	Ing. Mariani
B	Recup. Emersione	Agosto '19	Agosto '19	Agosto '19		D.T.	D.T.	Ing. Mariani

LINEA: [ ] SEDI TECN.: [ ] NOME DOC.: [ ] NUMERAZ.: [ ]

Verificato e trasmesso: [ ] Data: [ ] Convalidato: [ ] Data: [ ] Archiviato: [ ] Data: [ ]

Nome File: \\s4817\_s01\_pd\_tsrt\_05\_000\_00078