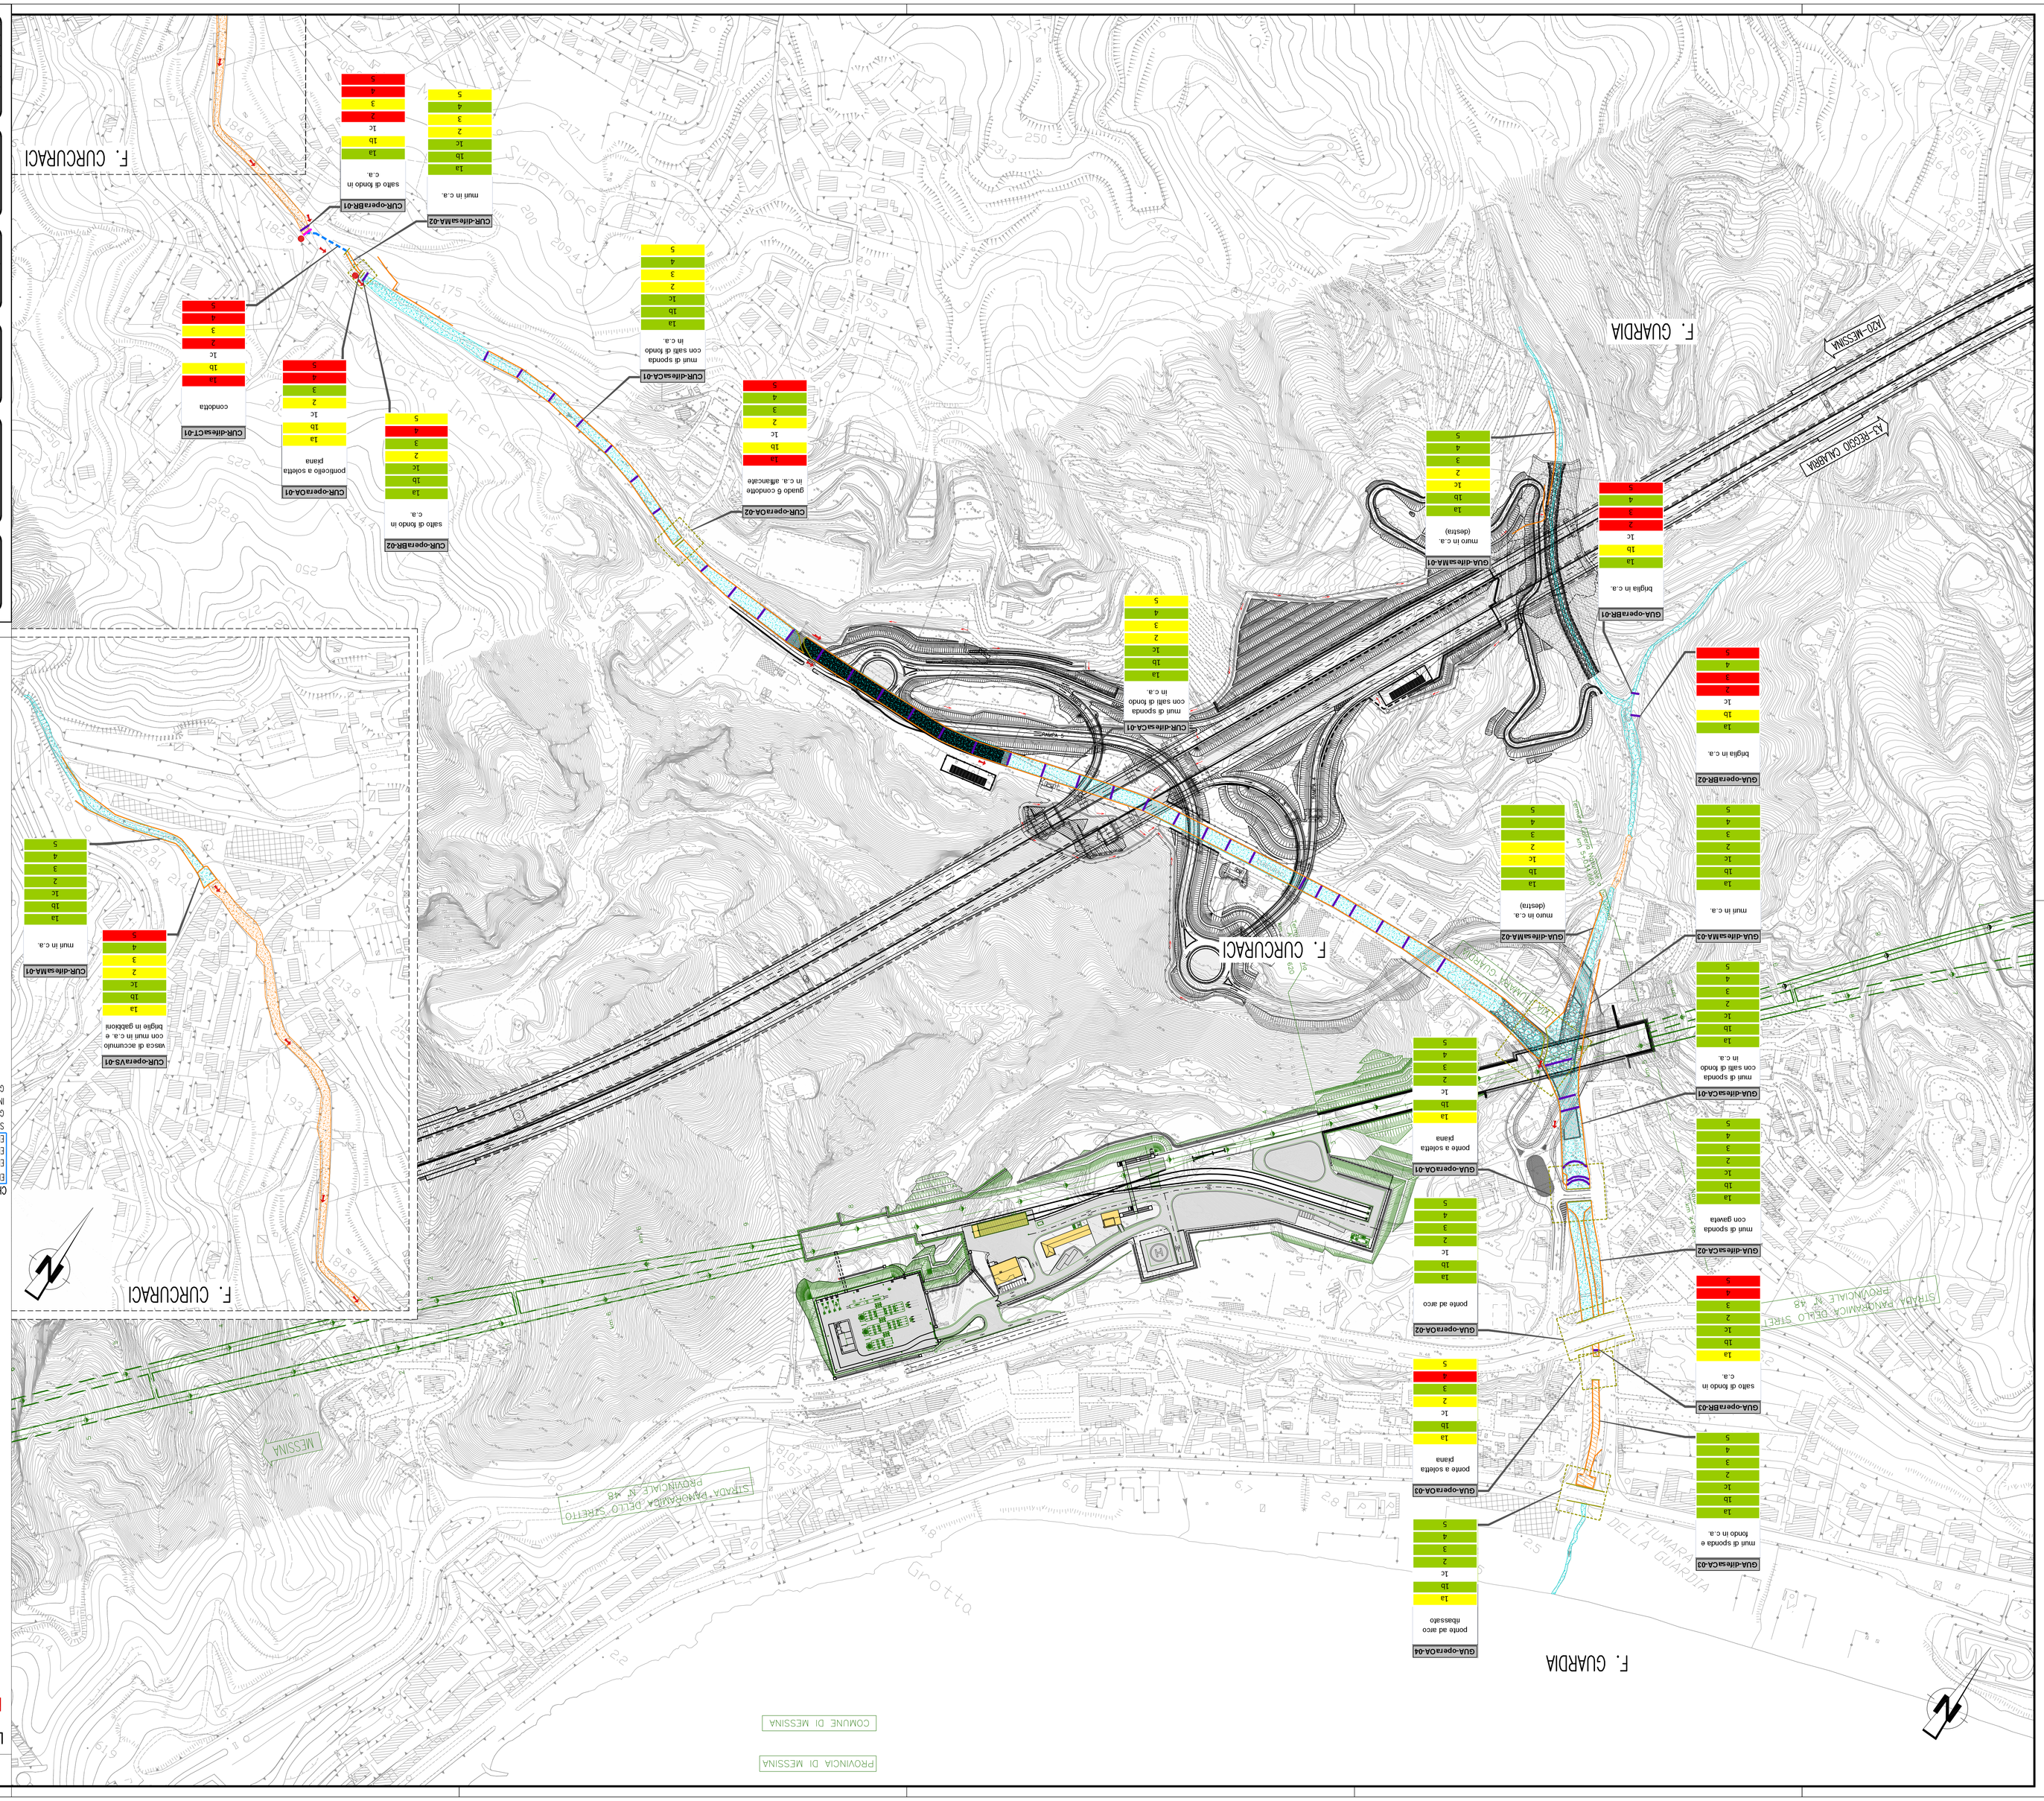
F. CURCURACI
F. GUARDIA
AUTOSTRADA A20 MESSINA - PALERMO
STRADA PANORAMICA DELLO STRETTO
STRADA PANORAMICA DELLO STRETTO - KM 48
FIUMARA DELLA GUARDIA
MESSINA
PROVINCIA DI MESSINA
COMUNE DI MESSINA
CUR-dife-suCA-01
muri di sponda con sub di fondo in c.a.
CUR-dife-suMA-01
muro in c.a.
CUR-dife-suCT-01
contrafforti
CUR-opera-BR-01
CUR-opera-BR-02
CUR-opera-BR-03
briglia in c.a.
CUR-opera-OA-01
CUR-opera-OA-02
CUR-opera-OA-03
CUR-opera-OA-04
ponte a solette piane
ponte ad arco
ponte ad arco ribassato
CUR-opera-VS-01
vasca di accumulo con muri in c.a. e briglie in gabbioni
GUA-dife-suCA-01
GUA-dife-suCA-02
GUA-dife-suCA-03
GUA-dife-suMA-01
GUA-dife-suMA-02
GUA-dife-suMA-03
GUA-opera-BR-01
GUA-opera-BR-02
GUA-opera-BR-03
GUA-opera-OA-01
GUA-opera-OA-02
GUA-opera-OA-03
GUA-opera-OA-04
1a
1b
1c
2
3
4
5
QUADRO D'UNIONE
TAVOLA 1
TAVOLA 2
TAVOLA 3
TAVOLA 4
LEGENDA
OPERA DI ATTRAVERSAMENTO INADEGUATA
DIFESA DI SPONDA IN GABBIONI METALLICI
SEZIONE RIVESTITA CON GABBIONI E/O MATERASSI METALLICI
SEZIONE D'ALVEO DELIMITATA DA MURI D'ARGINE IN C.A., MURATURA O PIETRAME
SEZIONE D'ALVEO CON FONDO RIVESTITO IN C.A.
SEZIONE D'ALVEO CON FONDO NON RIVESTITO
SEZIONE D'ALVEO CORRISPONDENTE ALLA SEDE STRADALE
TRATTO DI ALVEO TOMBATO
OPERA DI ATTRAVERSAMENTO STRADALE
OPERA DI ATTRAVERSAMENTO FERROVIARIA
BRICOLA E/O SALTO DI FONDO
IMBOCCO TRATTO TOMBATO
BRICOLA
CORSO D'ACQUA
NUMERO PROGRESSIVO (MONTE-VALLE)
TIPOLOGIA OPERE/DIFESE
muri in pietra su strada
CHECK LIST
EFFETTI INDOTTI SUL REGIME IDROMANICO
EFFETTO DI OSTACOLO AL DEFLUSSO DI PIENA
EFFETTO SUL TRASPORTO SOLIDO
EFFETTO SULLA STABILITÀ MORFOLOGICA
STATO DI EFFICIENZA
GRADO DI MANUTENZIONE
INTERFERENZA CON ALTRE OPERE IDRAULICHE
GRADO DI PROTEZIONE ASSICURATO
5
4
2
1c
1b
1a
elevato
negativo
basso
gravem. insuff.
insufficiente
modesto
medio
alto
nullo
positivo
adeguato
no
si
insufficiente
DENOMINAZIONE OPERE/DIFESE
opera
OA opera di attraversamento
VS vasca di accumulo o sgrigliatoio
BR briglia o salto di fondo
MA muri arginali
CT canalizzazione tombamento
CA canalizzazione sistemazione alveo
difesa
IL PROGETTISTA
Dott. Ing. F. Cotò
Ordine Ingegneri Milano
n° 15408
IL CONTRAENTE GENERALE
Project Manager
(Ing. P.P. Marchesini)
STRETTO DI MESSINA
Direttore Generale e
RUP Infrastrutture
(Ing. G. Fiammenghi)
STRETTO DI MESSINA
Amministratore Delegato
(Dott. P. Ciucci)
SINA
Dott. Ing. E. Ruggeri
Ordine Ingegneri Milano
n° 20335
PONTE SULLO STRETTO DI MESSINA
PROGETTO DEFINITIVO
EUROLINK S.C.p.A.
IMPREGILO S.p.A. (Mandataria)
SOCIETA' ITALIANA PER CONDOTTE D'ACQUA S.p.A. (Mandante)
COOPERATIVA MURATORI E CEMENTISTI - C.M.C. di Ravenna Soc. Coop. a r.l. (Mandante)
ISHIKAWAJIMA - HARIMA HEAVY INDUSTRIES CO. Ltd. (Mandante)
SACYR S.A.U. (Mandante)
A.C.I. S.C.P.A. - CONSORZIO STABILE (Mandante)
Consorzio per la progettazione, realizzazione e gestione del collegamento stabile tra la Sicilia e il Continente
(Legge n° 1158 del 17 dicembre 1971, modificata dal Legge n° 114 del 24 aprile 2003)
Stretto di Messina
NOTE GENERALI
COLLEGAMENTI SICILIA
STUDI DI BASE
CARATTERIZZAZIONE IDROLOGICA E SCHEMA DELLA RETE IDRICA GENERALE
CATASTO DELLE OPERE IDRAULICHE – CARTA DI DETTAGLIO – TAVOLA 1
CODICE
C G 0 7 0 0 P G 6 D S S B C 7 G 0 0 0 0 0 0 0 0 0 0 0 1 FO
SCALA
1 : 2000
REV.
P0
DATA
20/06/2011
DESCRIZIONE
EMISSIONE FINALE
REDATTO
B.CO CUOCCI F.BERTONE
VERIFICATO
T.COCLA
APPROVATO
F.COCLA
NOME DEL FILE: SB0009_F0.dwg
SB0009_F0