PROFILO TOTALE
SEZIONE 1
PROGRESSIVA 73227.16

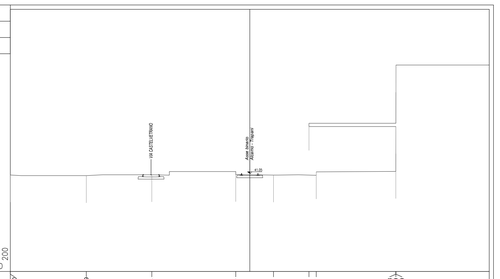

32.00 200

PROGRESSIVE TERRENO	22.10		15.09		9.65		1.29		2.19		5.46	6.14		13.49	13.97
PARZIALI TERRENO		7.01		6.04		7.76		3.48		3.27	0.68		7.34	0.51	8.61
QUOTE TERRENO	40.90		40.85		40.93		40.95		40.90		40.98 40.19			41.39 40.38	40.95
PROGRESSIVE PROGETTO															
PARZIALI PROGETTO															
QUOTE PROGETTO															

PROFILO TOTALE
SEZIONE 2
PROGRESSIVA 73325.00

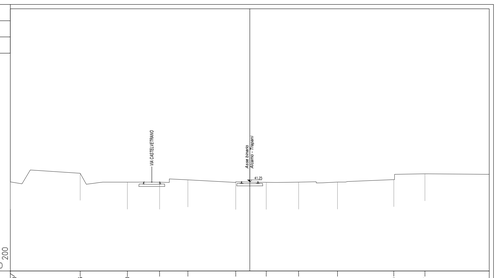

33.00 200

PROGRESSIVE TERRENO	22.10		15.65		11.30	-8.32	-5.71		1.29	1.62	4.52	8.10		13.30	16.17
PARZIALI TERRENO		6.45		4.35		2.98	2.61	4.42		2.81	3.00	3.58	5.20	2.87	5.93
QUOTE TERRENO	41.22		42.02		41.20	41.19	41.41		41.17	41.18	41.20	41.21		41.43	41.97
PROGRESSIVE PROGETTO															
PARZIALI PROGETTO															
QUOTE PROGETTO															

PROFILO TOTALE
SEZIONE 3
PROGRESSIVA 73425.00

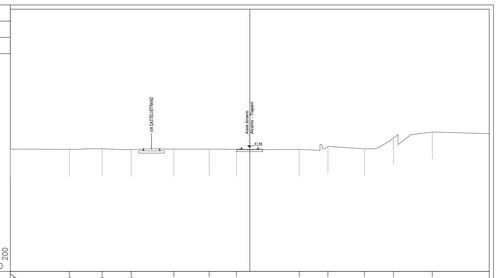

30.00 200

PROGRESSIVE TERRENO	22.10		16.66	13.63	10.96		7.01	3.75	1.23		4.07	7.22	10.08	13.27	16.84
PARZIALI TERRENO		5.45		3.02	2.68	3.94	3.26	2.52		5.80		2.65	3.36	2.69	3.57	5.26
QUOTE TERRENO	41.29		41.26	41.32	41.24		41.28	41.28	41.26		41.27	41.54	41.31	42.32	42.87
PROGRESSIVE PROGETTO															
PARZIALI PROGETTO															
QUOTE PROGETTO															

PROFILO TOTALE
SEZIONE 4
PROGRESSIVA 73525.00

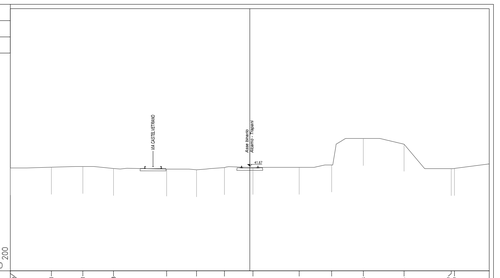

32.00 200

PROGRESSIVE TERRENO	22.10		18.31	15.41	12.58		7.67	4.92	-2.34	0.29		4.96	7.96	10.48	14.24		18.69 19.68
PARZIALI TERRENO		3.79		2.90	2.83	4.91	2.75	2.58	2.63	4.27	3.00	2.92	3.76	4.35	3.51	
QUOTE TERRENO	41.50		41.56	41.63	41.45		41.39	41.33	41.53	41.55	41.56	41.75	44.22	42.69		41.42 41.42
PROGRESSIVE PROGETTO																
PARZIALI PROGETTO																
QUOTE PROGETTO																

PROFILO TOTALE
SEZIONE 5
PROGRESSIVA 73625.00

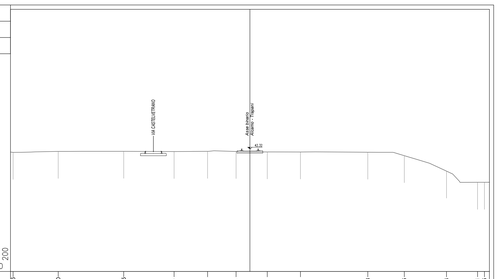

31.00 200

PROGRESSIVE TERRENO	22.10		17.70		11.65		7.00	-3.91	-1.28	1.69	4.69		10.88	14.25		18.14	21.01 21.65
PARZIALI TERRENO		2.70	2.60	5.15		4.65	3.09	2.63	2.88	3.06	6.22	3.37	3.89	2.87	1.09	
QUOTE TERRENO	41.98		42.39		42.09		42.07	42.09	42.07	42.04	42.03	42.01	41.69	40.26	39.23 39.23	
PROGRESSIVE PROGETTO																
PARZIALI PROGETTO																
QUOTE PROGETTO																

PROFILO TOTALE
SEZIONE 6
PROGRESSIVA 73725.00

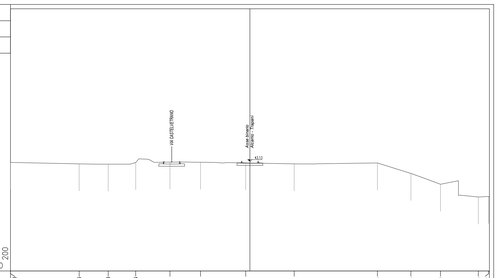

33.00 200

PROGRESSIVE TERRENO	22.10		15.79	13.08	10.54	7.39	4.96	-0.39	4.08		11.76	14.86	17.99		21.38 22.05
PARZIALI TERRENO		6.34		2.68	2.54	3.15	2.83	4.17	4.47	7.68	3.10	2.73	3.49	1.02	
QUOTE TERRENO	43.02		42.88	42.86	43.00	43.04	43.03	42.98	42.89		42.97	42.00	41.00		39.62 39.87
PROGRESSIVE PROGETTO															
PARZIALI PROGETTO															
QUOTE PROGETTO															

PROFILO TOTALE
SEZIONE 7
PROGRESSIVA 73825.00

STERRO
ST1 4.53 m^2
INERBIMENTO
I1 0.95 m

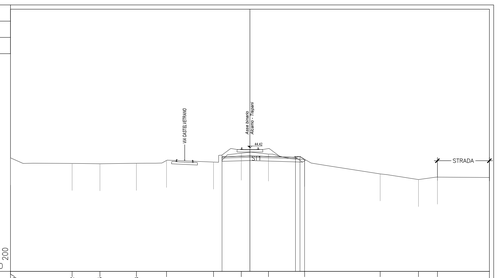

33.00 200

PROGRESSIVE TERRENO	22.10		18.42	13.85	10.46	7.70		3.36	0.60	1.71		5.95	12.02	15.55	17.30
PARZIALI TERRENO		5.68	2.57	3.37	2.78	4.34	2.56	2.51	3.34		6.97		3.53		6.55
QUOTE TERRENO	43.44		42.87	42.94	42.98	43.24	43.09	43.01	43.03		43.33		42.00	41.48	41.70
PROGRESSIVE PROGETTO							-2.58	0.00	4.20	4.63 5.14					
PARZIALI PROGETTO							2.58	4.20	0.43	0.51					
QUOTE PROGETTO							43.58	43.65	43.53 43.51	43.51 43.51					

PROFILO TOTALE
SEZIONE 8
PROGRESSIVA 73875.00

STERRO
ST1 7.12 m^2
INERBIMENTO
I1 0.50 m
I2 2.30 m
Totale: 2.80 m

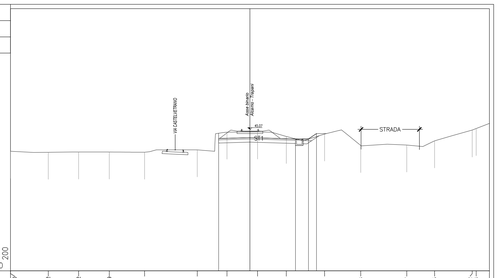

32.00 200

PROGRESSIVE TERRENO	22.10		18.62	15.82	12.99	-9.73		4.86	-2.12	0.70	3.38		8.88	10.23		14.47	17.05	20.52 20.88
PARZIALI TERRENO		3.48	2.80	2.83	3.26		4.87	2.74	2.82	2.66	3.53	3.34	4.24		2.58	3.47	1.58	
QUOTE TERRENO	43.64		42.95	42.97	42.97		42.95	43.17	44.60	44.62	44.41	44.63	43.57		43.51	44.05		42.10 42.14
PROGRESSIVE PROGETTO								-2.89	0.00		4.20	5.15 6.15						
PARZIALI PROGETTO								2.89	4.20		1.20	0.75						
QUOTE PROGETTO								44.21	44.30		44.17 44.17	44.07						

PROFILO TOTALE
SEZIONE 9
PROGRESSIVA 73925.00

STERRO
ST1 6.49 m^2

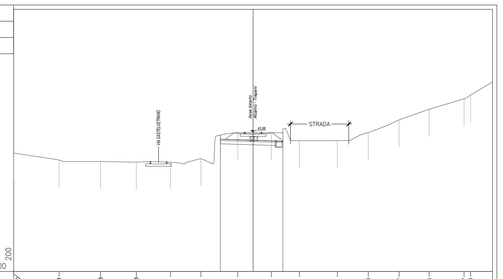

33.00 200

PROGRESSIVE TERRENO	22.10	17.91	14.68	10.78	7.63	-4.62	-1.41	1.69	4.26	7.78	10.63	13.47	16.25		19.47 20.06
PARZIALI TERRENO		4.19	3.83	3.30	3.15	2.81	3.41	3.10	2.57	3.52	2.85	2.84	2.78	3.22	2.63
QUOTE TERRENO	43.92	43.29	43.15	43.59	43.09	43.43	45.80	45.81	45.08	45.08	45.83	47.00	47.97		46.94 45.30
PROGRESSIVE PROGETTO							3.02		2.75						
PARZIALI PROGETTO							5.77								
QUOTE PROGETTO							45.20		45.03						

PROFILO TOTALE
SEZIONE 10
PROGRESSIVA 73975.00

STERRO
ST1 6.51 m^2
INERBIMENTO
I1 2.19 m

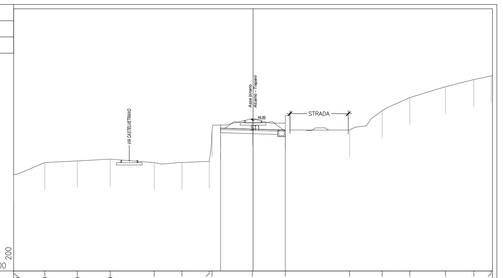

33.00 200

PROGRESSIVE TERRENO	22.10	19.23	16.23	13.19	-9.13	-6.57	1.95	3.79	-0.08	2.87	6.90	11.91	14.48	17.76	20.37	21.86
PARZIALI TERRENO		2.87	3.00	3.04	4.06	2.56	2.52	5.83	3.71	3.05	5.93	3.01	2.55	3.30	2.61	1.73
QUOTE TERRENO	41.87	43.00	43.15	43.32	43.00	43.01	43.11 42.02		47.06	45.64		46.01	47.80	49.00	50.00	50.66 51.00
PROGRESSIVE PROGETTO							-3.00			2.97						
PARZIALI PROGETTO							5.97									
QUOTE PROGETTO							46.18			46.00						

PROFILO TOTALE
SEZIONE 11
PROGRESSIVA 74025.00

STERRO
ST1 6.65 m^2

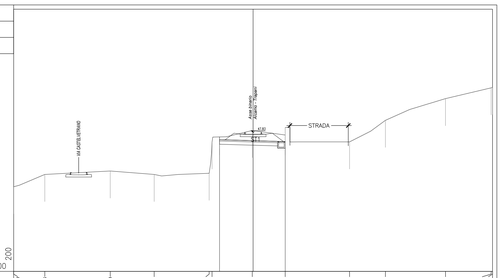

35.00 200

PROGRESSIVE TERRENO	22.10	19.23	13.19	-9.13		-4.55	3.79	-0.08	2.96	8.96	12.22	17.76		21.87 22.15
PARZIALI TERRENO		2.87	6.04	4.06	5.07	2.27	7.34	3.71	3.04	5.94	3.32	5.54	4.21	0.13
QUOTE TERRENO	42.61	43.95	44.26	43.95		44.16 46.95		48.00	48.29		46.95	48.95	50.95	51.95 52.05
PROGRESSIVE PROGETTO						-3.10			2.96						
PARZIALI PROGETTO						6.06									
QUOTE PROGETTO						47.18			48.98						

PROFILO TOTALE
SEZIONE 12
PROGRESSIVA 74075.00

STERRO
ST1 7.61 m^2
INERBIMENTO
I1 0.50 m
I2 2.53 m
Totale: 3.03 m

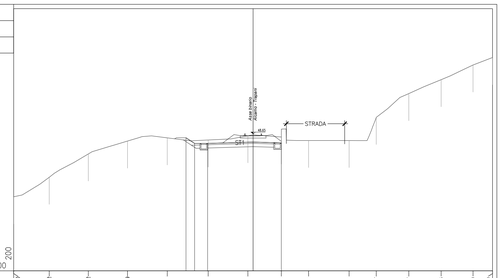

36.00 200

PROGRESSIVE TERRENO	22.10	18.62	15.22	11.99	-7.92		-4.15		-0.48	2.60	5.12		8.88	11.37	14.37	17.36	20.30	22.10
PARZIALI TERRENO		3.28	3.60	3.63	3.67	3.77		3.67	3.68	3.08	2.52	3.74	2.51	3.00	2.99	2.94	1.80	
QUOTE TERRENO	42.84	44.64	46.79	47.98	48.29		48.08		46.47	46.38	48.03		48.03	50.17	52.38	53.85	55.00	55.66
PROGRESSIVE PROGETTO						-5.19	-5.40		0.00	2.60								
PARZIALI PROGETTO						0.75	1.20	4.20	2.60									
QUOTE PROGETTO						48.29 47.76	47.76	47.89	47.81									

COMMITTENTE:
RFI RETE FERROVIARIA ITALIANA
GRUPPO FERROVIE DELLO STATO ITALIANE
DIREZIONE INVESTIMENTI PROGETTI PALERMO

SOGGETTO TECNICO:
RFI RETE FERROVIARIA ITALIANA
GRUPPO FERROVIE DELLO STATO ITALIANE
DIREZIONE TERRITORIALE PRODUZIONE DI PALERMO
S. O. INGEGNERIA DI PALERMO

PROGETTAZIONE:
SINTAGMA S.r.l. - ITALIANA SISTEMI S.r.l.

TIMBRO E FIRMA DEL PROGETTISTA
ORDINE DELLA PROVINCIA DI PALERMO
Dott. Ing. MARCO GRANIERI
SETTORE: CIVILE E AMBIENTALE
SETTORE: INGEGNERIA
SEZIONE: DELL'INFORMAZIONE
N. 4744

PROGETTO DEFINITIVO

CONTRATTO APPLICATIVO n.9/2017 - A.Q. n.341/2016 del 29/11/2016
Progettazione definitiva delle opere civili ed armamento
per il ripristino della linea Palermo - Trapani via Milo

CORPO STRADALE
STATO DI PROGETTO
Sezioni trasversali - Tav.1 di 93

SCALA 1:200
Foglio - di -

PROGETTO/ANNO	SOTTOPR.	LIVELLO	NOME DOC.	PROGR.OP.	FASE FUNZ.	NUMERAZ.
S 0 4 8 1 7	S 0 1	P D	T S R T	0 5	0 0 0	E 0 0 9 9

Rev.	Descrizione	Progettato: Redatto	Progettato: Verificato	Progettato: Approvato	RFI: Verificato Tecon Ver.	RFI: Verificato C.P.	RFI: Approvato	RFI: Autorizzato
A	Emissione	M. De Torsi OTT. 18	Ing. Nani OTT. 18	Ing. Granieri OTT. 18	D.T.	D.T.	Ing. Martinelli	Ing. Palazzo
B	Recep. Istruttoria	M. De Torsi Luglio '19	Ing. Nani Luglio '19	Ing. Granieri Luglio '19	D.T.	D.T.	Ing. Martinelli	Ing. Palazzo

LINEA	SEDE TECN.	NOME DOC.	NUMERAZ.

Verificato e trasmesso	Data	Convalidato	Data	Archiviato	Data

Nome File: 304817_S01_PD_TSRT_05_000_E0099