PROFILO TOTALE

SEZIONE 61

PROGRESSIVA 77325.00

SCAVO FOSSO DX	
FS1	3.36 m²
SCAVO FOSSO SX	
FS1	0.90 m²
RILEVATO	
R1	69.95 m²
R2	0.65 m²
R3	4.09 m²
Totale:	74.69 m²
STERRO	
ST1	73.73 m²
ST2	2.92 m²
Totale:	76.65 m²
INERIMENTO	
i1	22.02 m
i2	1.24 m
Totale:	23.26 m

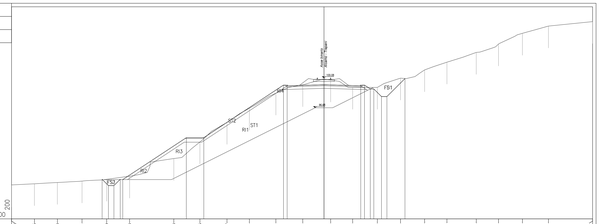

| | | |