PROFILO TOTALE

SEZIONE 97

PROGRESSIVA 78775,00

SCAVO FOSSO DX
FS1 0,50 m²
STERRO
ST1 9,04 m²
ST2 9,55 m²
Totale: 18,59 m²
INERBIMENTO
l1 0,50 m
l2 3,67 m
Totale: 4,17 m

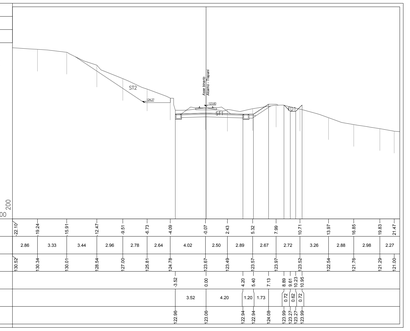

| | | |