PROFILO TOTALE

SEZIONE 133

PROGRESSIVA 80050.00

SCAVO FOSSO SX	
FS1	1.02 m^2
RILEVATO	
RI1	0.14 m^2
RI2	0.72 m^2
Totale:	0.86 m^2
STERRO	
ST1	19.52 m^2
INERBIMENTO	
i1	0.50 m
i2	7.71 m
Totale:	8.21 m

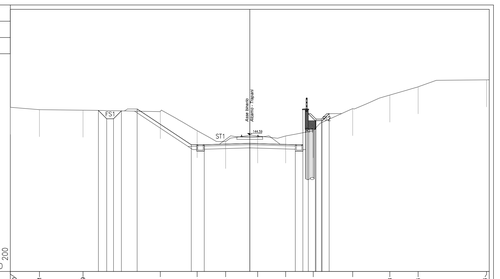

| | | |