PROFILO TOTALE — SEZIONE 169 — PROGRESSIVA 82100.00

SCAVO FOSSO DX FD1	0.97 m²
RILEVATO RI1	73.37 m²
STERRO ST1	109.39 m²
INERBIMENTO	
i1	11.01 m
i2	13.13 m
Totale:	24.14 m

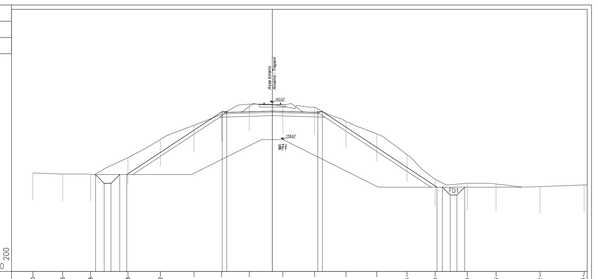

147.50 / 200

PROGRESSIVE TERRENO		22.10	19.35	19.78		13.33	10.32	7.22	4.69	2.13	0.97	3.90	6.80	9.64	12.44	15.03	18.00	20.66	24.72		29.78				
PARZIALI TERRENO		2.75	2.57	3.45	3.01	3.10	2.54	2.55	3.10	2.93	2.90	2.84	2.80	2.59	2.97	2.66	4.06	4.06	0.23						
QUOTE TERRENO		156.59	156.50	156.48		159.68	161.00	162.00	162.99	163.79	162.87	161.36	160.20	159.29	158.00	155.18	155.58	155.33	155.44		155.21				
PROGRESSIVE PROGETTO				16.31	15.52	14.85	13.24		4.20	4.42	0.00		4.20	4.42		15.10	15.34	16.82	17.54		17.78				
PARZIALI PROGETTO				0.79	0.63	0.81	13.10		8.81		0.42	4.20		4.20	0.42		0.72	0.72	0.72		0.72				
QUOTE PROGETTO				156.43	155.94	156.04	156.42		162.26	162.29	162.31		162.15	162.29		155.58	155.34	154.99	155.05		155.06				

PROFILO TOTALE — SEZIONE 173 — PROGRESSIVA 82425.00

SCAVO FOSSO DX FD1	1.02 m²
SCAVO FOSSO SX FS1	0.96 m²
RILEVATO RI1	14.31 m²
STERRO ST1	49.56 m²
INERBIMENTO	
i1	2.05 m
i2	9.68 m
Totale:	11.73 m

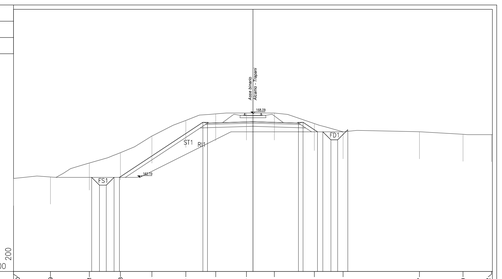

153.50 / 200

PROGRESSIVE TERRENO		22.10	18.60	15.11	12.23	9.33	6.20	3.44	0.60	1.97	5.66	8.32		15.37		19.39		22.02							
PARZIALI TERRENO		3.41	3.58	2.88	2.90	3.13	2.76	2.84	2.57	3.69	2.66	7.05		4.02		2.63	2.65								
QUOTE TERRENO		162.09	162.22	163.51	164.46	166.00	167.44	166.05	166.13	166.13	167.15	166.39		166.40		166.16	166.14								
PROGRESSIVE PROGETTO				14.89	14.11	13.23	12.05		4.20	4.42	0.00		4.20	4.42		5.66	6.42	7.82	8.70						
PARZIALI PROGETTO				0.78	0.63	0.72	11.84		7.70		0.42	4.20		4.20	0.42	1.33	0.74	0.83	0.88						
QUOTE PROGETTO				162.19	161.41	162.51	162.62		167.27	167.19	167.32		167.29	167.32		166.33	166.29	165.95	166.59						

PROFILO TOTALE — SEZIONE 170 — PROGRESSIVA 82125.00

SCAVO FOSSO DX FD1	0.98 m²
SCAVO FOSSO SX FS1	0.99 m²
RILEVATO RI1	72.88 m²
STERRO ST1	108.70 m²
INERBIMENTO	
i1	10.79 m
i2	13.23 m
Totale:	24.02 m

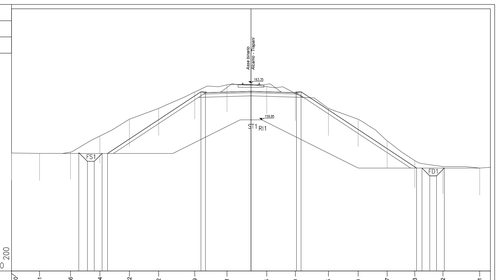

146.00 / 200

PROGRESSIVE TERRENO		22.10	19.51	16.66	13.94	11.22	8.52	5.19	2.21	1.45	4.10	7.15	9.90	12.57	15.13	17.72		21.11							
PARZIALI TERRENO		2.59	2.85	2.72	2.72	2.70	3.33	2.98	3.66	2.65	3.05	2.75	2.67	2.56	2.59	3.39	0.99								
QUOTE TERRENO		160.66	158.85	158.67	158.95	160.00	161.00	162.42	163.19	163.01	162.39	161.00	160.00	158.00	156.19	156.63	155.59								
PROGRESSIVE PROGETTO				15.90	15.12	14.45	13.24		4.20	4.42	0.00		4.20	4.42		15.78	16.16	17.72	17.88						
PARZIALI PROGETTO				0.80	0.63	0.73	11.82		8.62		0.42	4.20		4.20	0.42		0.72	0.72	0.72						
QUOTE PROGETTO				156.91	156.11	156.44	156.84		162.42	162.45	162.58		162.45	162.53		155.50	155.50	154.74	155.06						

PROFILO TOTALE — SEZIONE 174 — PROGRESSIVA 82475.00

SCAVO FOSSO DX FD1	1.36 m²
STERRO ST1	35.20 m²
INERBIMENTO	
i1	0.50 m
i2	10.53 m
i3	0.50 m
i4	6.45 m
Totale:	17.97 m

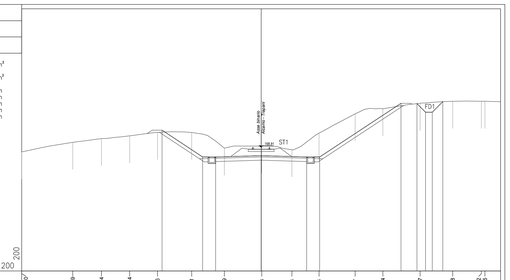

157.50 / 200

PROGRESSIVE TERRENO		22.10	17.39	14.74	12.14	9.56	6.41	3.39	0.56	2.44	5.34	8.67	11.24	14.67	17.68	20.33	20.66								
PARZIALI TERRENO		4.71	2.65	2.60	2.58	3.15	3.02	3.45	2.78	2.50	3.33	2.57	3.43	3.01	2.64	1.78									
QUOTE TERRENO		168.49	163.37	163.71	165.99	170.29	170.29	168.83	169.03	168.69	170.22	172.00	172.47	172.01	173.19	173.19	173.19								
PROGRESSIVE PROGETTO						5.15	5.40	4.20			4.20	5.40		12.91	14.91	15.97	16.77								
PARZIALI PROGETTO						3.75	1.20	4.20		4.20	1.20	7.51		1.99	1.06	0.80									
QUOTE PROGETTO						170.40	168.02	168.02	168.14		168.02	168.02		172.92	172.94	173.19	173.12								

PROFILO TOTALE — SEZIONE 171 — PROGRESSIVA 82150.00

SCAVO FOSSO DX FD1	0.83 m²
SCAVO FOSSO SX FS1	0.99 m²
RILEVATO RI1	24.74 m²
STERRO ST1	59.81 m²
INERBIMENTO	
i1	11.95 m
i2	10.12 m
Totale:	22.07 m

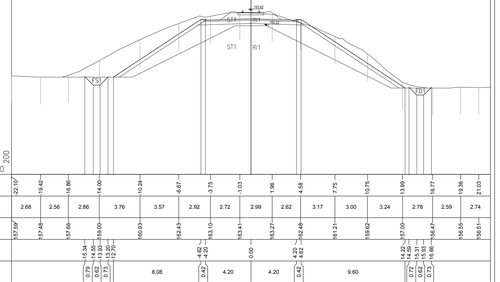

148.50 / 200

PROGRESSIVE TERRENO		22.10	19.42	16.86	14.00	10.24	6.47	3.75	1.03	1.96	4.68	7.75	10.75	13.99	16.77	19.36	21.03								
PARZIALI TERRENO		2.68	2.56	2.86	3.76	3.57	2.92	2.72	2.99	2.62	3.17	3.00	3.24	2.78	2.59	2.74									
QUOTE TERRENO		157.69	157.48	157.66	159.00	160.93	162.43	163.10	163.41	163.27	162.48	161.21	159.62	157.00	156.47	156.05	156.01								
PROGRESSIVE PROGETTO				14.34	14.65	13.24	13.29		4.20	4.42	0.00		4.20	4.42		14.22	15.31	15.66								
PARZIALI PROGETTO				0.42	0.31	0.73	12.56		8.08		0.42	4.20		4.20	0.42	0.72	0.31	0.66								
QUOTE PROGETTO				157.64	156.75	157.48	157.48		162.75	162.73	162.85		162.75	162.81		156.47	155.62	155.56								

PROFILO TOTALE — SEZIONE 175 — PROGRESSIVA 82520.00

SCAVO FOSSO DX FD1	1.81 m²
STERRO ST1	6.46 m²
ST2	8.38 m²
ST3	13.49 m²
Totale:	28.33 m²

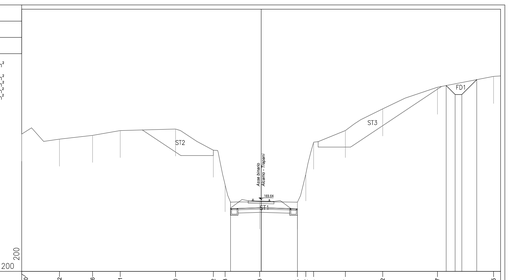

163 / 200

PROGRESSIVE TERRENO		22.10	18.62	15.96	13.01	7.90	4.43	3.53	0.13	3.16	4.12	4.84	7.77	11.22	16.27	21.46									
PARZIALI TERRENO		3.48	3.06	2.55	5.11	3.48	1.09	3.20	3.48	0.77	0.72	2.93	3.45	5.05	5.18	0.65									
QUOTE TERRENO		175.67	175.21	175.56	178.00	178.14	174.10	171.00	169.41	169.28	172.00	174.03	178.00	178.00	180.00	181.00									
PROGRESSIVE PROGETTO							2.82	0.00	3.69	3.58					17.08	17.90	18.95								
PARZIALI PROGETTO							2.82	3.35							0.82	0.83	1.37								
QUOTE PROGETTO							168.79	168.87	168.71						180.15	179.33	180.70								

PROFILO TOTALE — SEZIONE 172 — PROGRESSIVA 82200.00

SCAVO FOSSO DX FD1	0.95 m²
SCAVO FOSSO SX FS1	1.01 m²
RILEVATO RI1	25.20 m²
RI2	0.07 m²
Totale:	25.27 m²
STERRO ST1	49.39 m²
INERBIMENTO	
i1	11.53 m
i2	11.09 m
Totale:	22.62 m

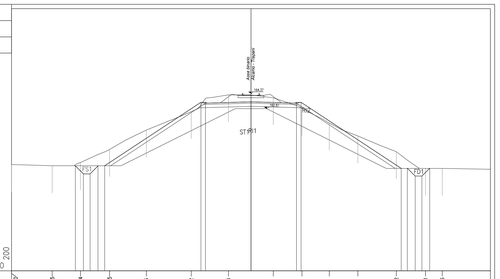

148.00 / 200

PROGRESSIVE TERRENO		22.10	18.35	15.74	13.05	9.65	6.52	2.08	2.05	4.71	7.23	9.87	13.42	16.11	17.65										
PARZIALI TERRENO		3.75	2.61	2.69	3.40	4.13	3.44	4.13	2.66	2.52	2.64	3.55	2.69	5.99											
QUOTE TERRENO		157.62	157.70	158.00	159.21	161.00	162.69	164.24	163.58	163.00	161.65	160.46	159.00	157.46											
PROGRESSIVE PROGETTO				16.21	14.85	13.15	13.60		4.20	4.42	0.00		4.20	4.42		13.87	15.16	15.97								
PARZIALI PROGETTO				0.74	0.63	0.73			8.88		0.42	4.20		4.20	0.42	0.72	0.72	0.72								
QUOTE PROGETTO				157.70	158.00	159.21			163.06		163.48	163.61		163.48	163.06	157.46	157.47	157.47								

COMMITTENTE:

RFI RETE FERROVIARIA ITALIANA GRUPPO FERROVIE DELLO STATO ITALIANE

DIREZIONE INVESTIMENTI PROGETTI PALERMO

SOGGETTO TECNICO:

RFI RETE FERROVIARIA ITALIANA GRUPPO FERROVIE DELLO STATO ITALIANE

DIREZIONE TERRITORIALE PRODUZIONE DI PALERMO
S. O. INGEGNERIA DI PALERMO

PROGETTAZIONE:

SINTAGMA S.r.l. - ITALIANA SISTEMI S.r.l.

TIMBRO E FIRMA DEL PROGETTISTA

ORDINE DELLA PROVINCIA DI PALERMO — Dott. Ing. MASSIMO GRANIERI — SETTORE: a) CIVILE E AMBIENTALE, b) INDUSTRIALE, c) DELL'INFORMAZIONE

PROGETTO DEFINITIVO

CONTRATTO APPLICATIVO n.9/2017 - A.Q. n.341/2016 del 29/11/2016
Progettazione definitiva delle opere civili ed armamento per il ripristino della linea Palermo - Trapani via Milo

CORPO STRADALE
STATO DI PROGETTO
Sezioni trasversali - Tav.15 di 93

SCALA 1:200
Foglio - di -

PROGETTO/ANNO	SOTTOPR.	LIVELLO	NOME DOC.	PROGR.OP.	FASE FUNZ.	NUMERAZ.
S 0 4 8 1 7	S 0 1	P D	T S R T	0 5	0 0 0	E 0 1 1 1 3

Rev.	Descrizione	Progettato: Redatto	Progettato: Verificato	Progettato: Approvato	RFI: Verificato Tecnn.Ver.	RFI: Verificato C.P.	RFI: Approvato	RFI: Autorizzato
A	Emissione	OTT. 18	OTT. 18	OTT. 18				
		M. De Toni	Ing. Nani	Ing. Granieri	D.T.	D.T.	Ing. Martinelli	Ing. Palazzo
B	Recep. Istruttoria	Luglio '19	Luglio '19	Luglio '19				
		M. De Toni	Ing. Nani	Ing. Granieri	D.T.	D.T.	Ing. Martinelli	Ing. Palazzo

LINEA	SEDE TECN.	NOME DOC.	NUMERAZ.

Verificato e trasmesso	Data	Convalidato	Data	Archiviato	Data

Nome File: 304817_S01_PD_TSRT_05_000_E0113