PROFILO TOTALE

SEZIONE 236

PROGRESSIVA 86825.00

SCAVO FOSSO SX	
FS1	0.52 m^2
RILEVATO	
RI1	34.94 m^2
STERRO	
ST1	82.69 m^2
INERBIMENTO	
i1	7.86 m
i2	3.33 m
Totale:	11.19 m

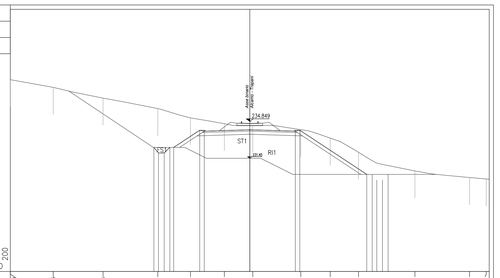

| | | |