PROFILO TOTALE
SEZIONE 392
PROGRESSIVA 92825.00

SCAVO FOSSO DX	
FD1	0.83 m²
STERRO	
ST1	28.06 m²
INERBIMENTO	
i1	9.03 m
i2	0.50 m
i3	9.71 m
i4	0.50 m
Totale:	19.74 m

252 200 200

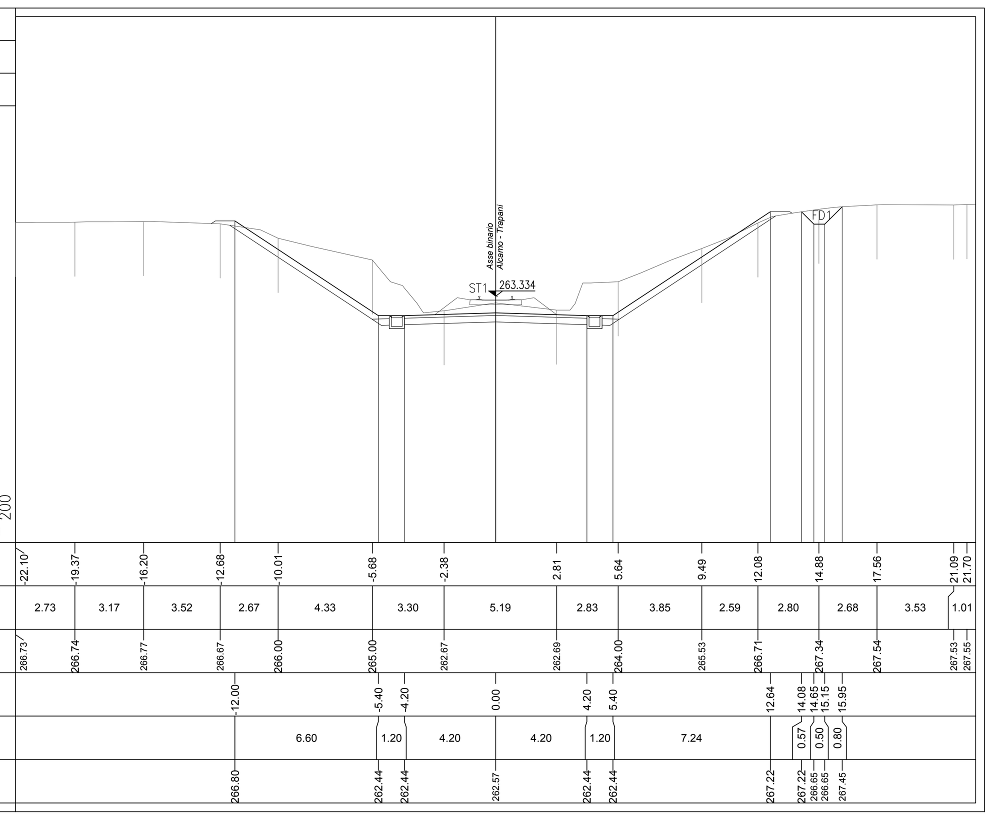

PROGRESSIVE TERRENO
PARZIALI TERRENO
QUOTE TERRENO
PROGRESSIVE PROGETTO
PARZIALI PROGETTO
QUOTE PROGETTO

PROFILO TOTALE
SEZIONE 396
PROGRESSIVA 92925.00

SCAVO FOSSO DX	
FD1	1.93 m²
STERRO	
ST1	32.76 m²
INERBIMENTO	
i1	9.80 m
i2	0.50 m
i3	10.00 m
i4	0.50 m
Totale:	20.80 m

252 200 200

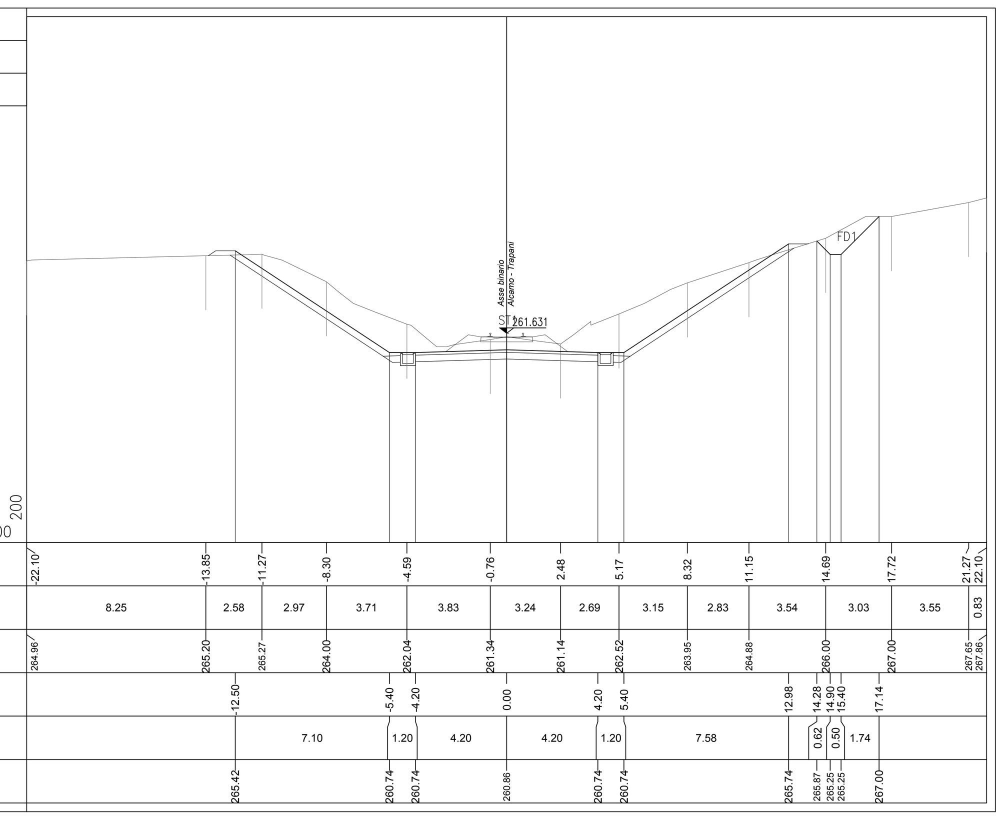

PROGRESSIVE TERRENO
PARZIALI TERRENO
QUOTE TERRENO
PROGRESSIVE PROGETTO
PARZIALI PROGETTO
QUOTE PROGETTO

PROFILO TOTALE
SEZIONE 400
PROGRESSIVA 93025.00

SCAVO FOSSO DX	
FD1	1.24 m²
STERRO	
ST1	19.70 m²
INERBIMENTO	
i1	3.24 m
i2	0.50 m
i3	7.03 m
i4	0.50 m
Totale:	11.27 m

248 200 200

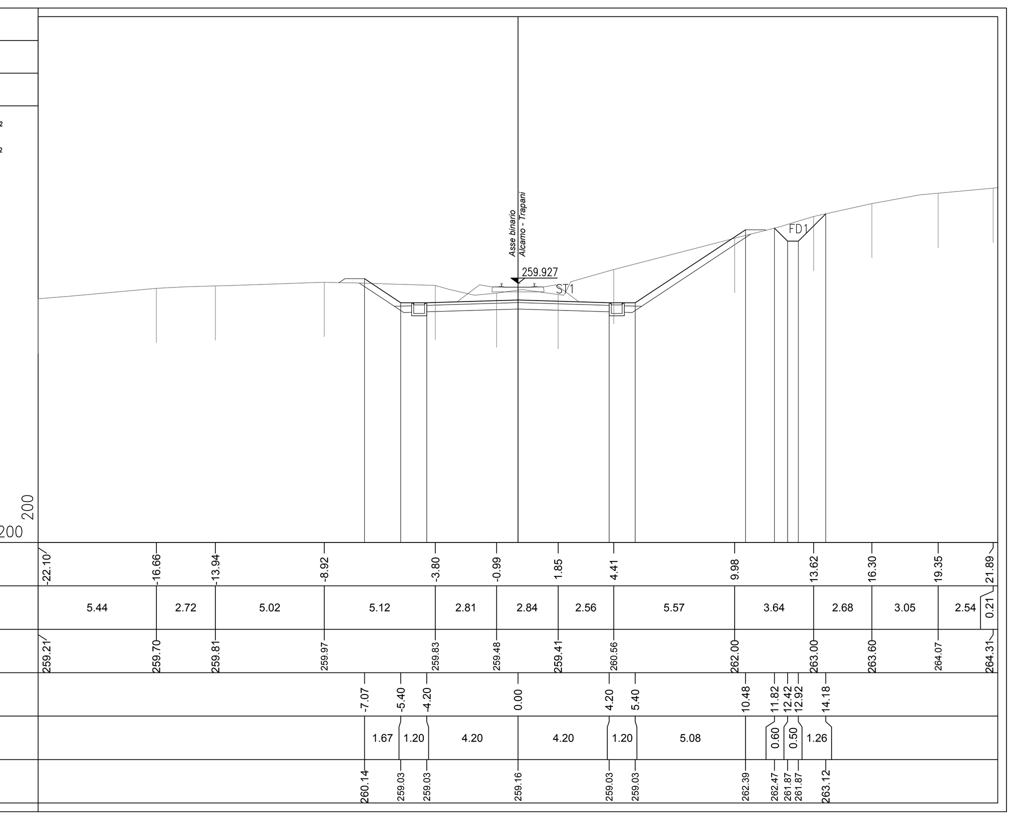

PROGRESSIVE TERRENO
PARZIALI TERRENO
QUOTE TERRENO
PROGRESSIVE PROGETTO
PARZIALI PROGETTO
QUOTE PROGETTO

PROFILO TOTALE
SEZIONE 393
PROGRESSIVA 92850.00

SCAVO FOSSO DX	
FD1	0.69 m²
STERRO	
ST1	41.80 m²
INERBIMENTO	
i1	12.07 m
i2	30.29 m
i3	0.50 m
i4	0.50 m
Totale:	43.36 m

253 200 200

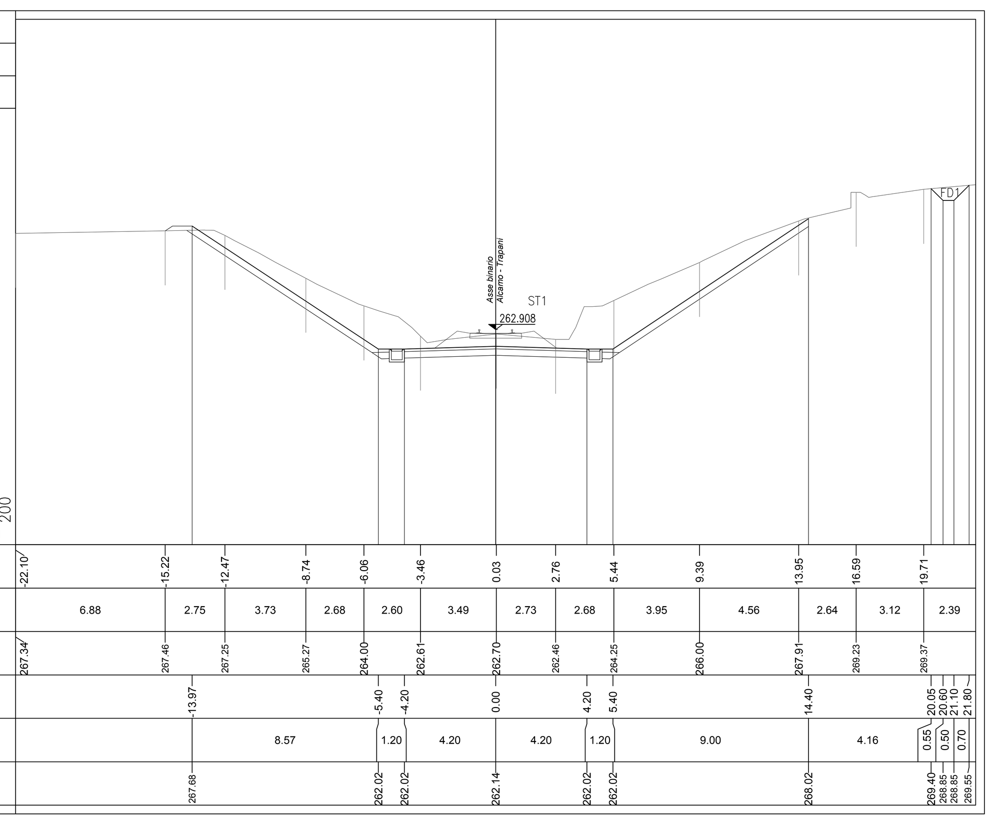

PROGRESSIVE TERRENO
PARZIALI TERRENO
QUOTE TERRENO
PROGRESSIVE PROGETTO
PARZIALI PROGETTO
QUOTE PROGETTO

PROFILO TOTALE
SEZIONE 397
PROGRESSIVA 92950.00

SCAVO FOSSO DX	
FD1	0.95 m²
STERRO	
ST1	26.43 m²
INERBIMENTO	
i1	7.45 m
i2	0.50 m
i3	8.06 m
i4	0.50 m
Totale:	16.51 m

251 200 200

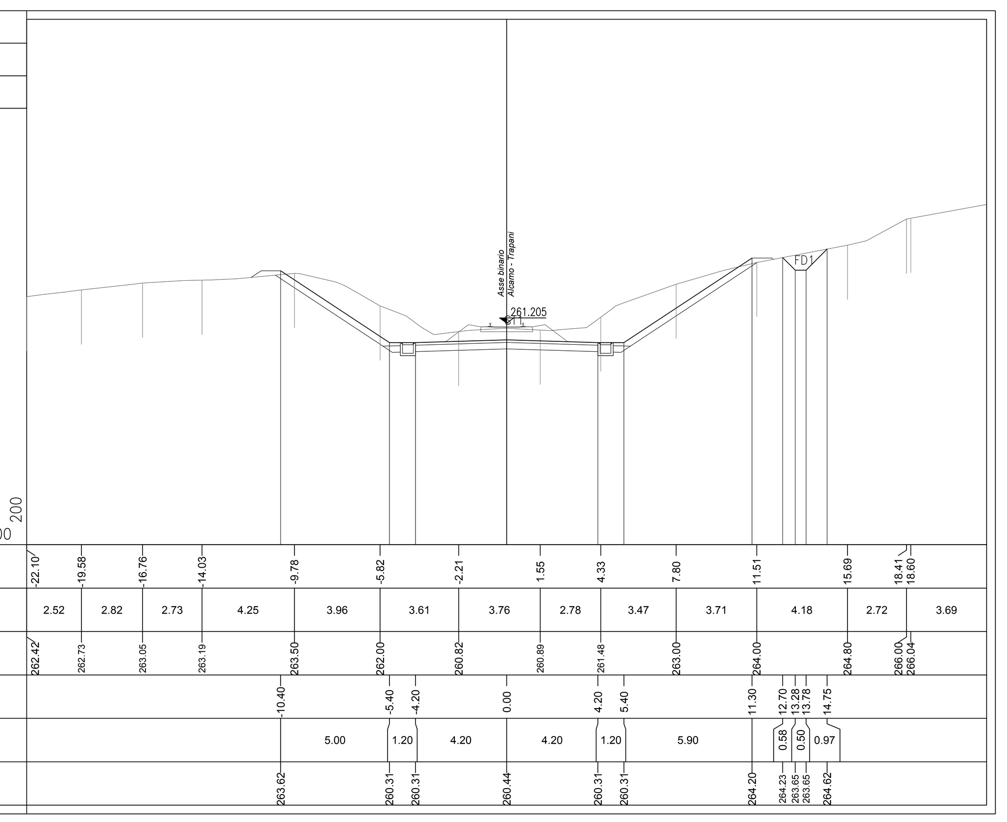

PROGRESSIVE TERRENO
PARZIALI TERRENO
QUOTE TERRENO
PROGRESSIVE PROGETTO
PARZIALI PROGETTO
QUOTE PROGETTO

PROFILO TOTALE
SEZIONE 401
PROGRESSIVA 93050.00

SCAVO FOSSO DX	
FD1	1.93 m²
STERRO	
ST1	12.32 m²
INERBIMENTO	
i1	2.50 m
i2	0.50 m
i3	5.77 m
i4	0.50 m
Totale:	9.27 m

248 200 200

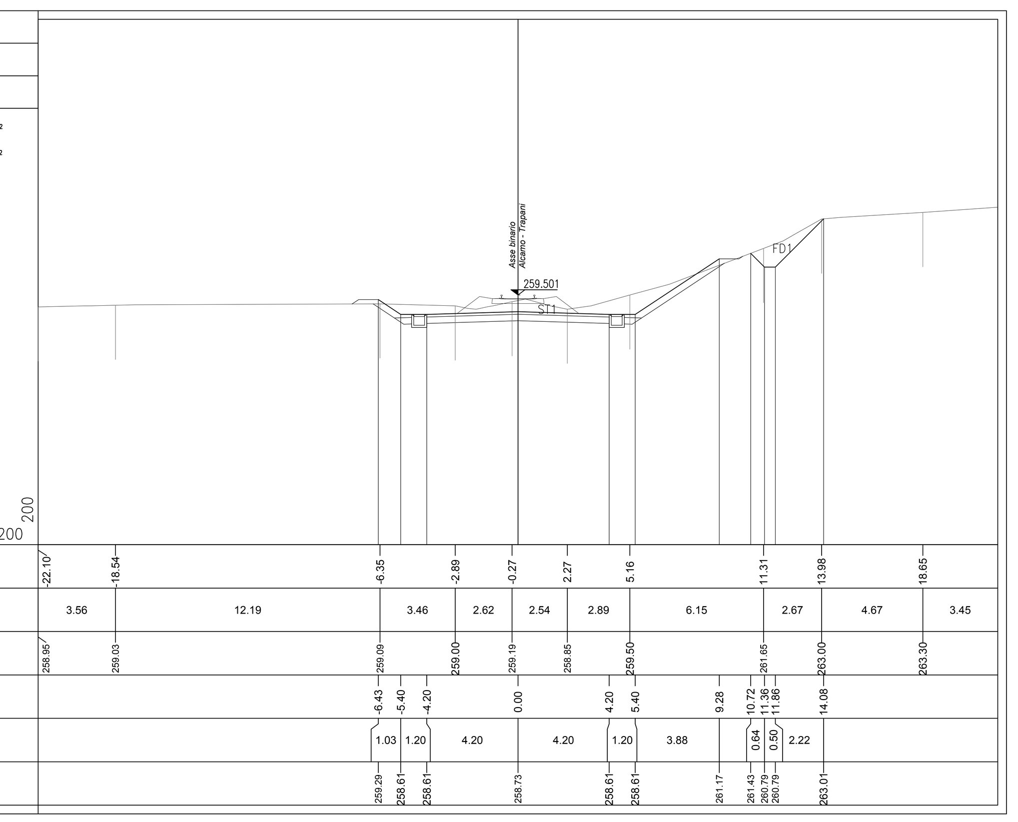

PROGRESSIVE TERRENO
PARZIALI TERRENO
QUOTE TERRENO
PROGRESSIVE PROGETTO
PARZIALI PROGETTO
QUOTE PROGETTO

PROFILO TOTALE
SEZIONE 394
PROGRESSIVA 92875.00

SCAVO FOSSO DX	
FD1	0.88 m²
STERRO	
ST1	53.90 m²
INERBIMENTO	
i1	0.50 m
i2	10.17 m
i3	28.31 m
i4	0.50 m
Totale:	39.48 m

253 200 200

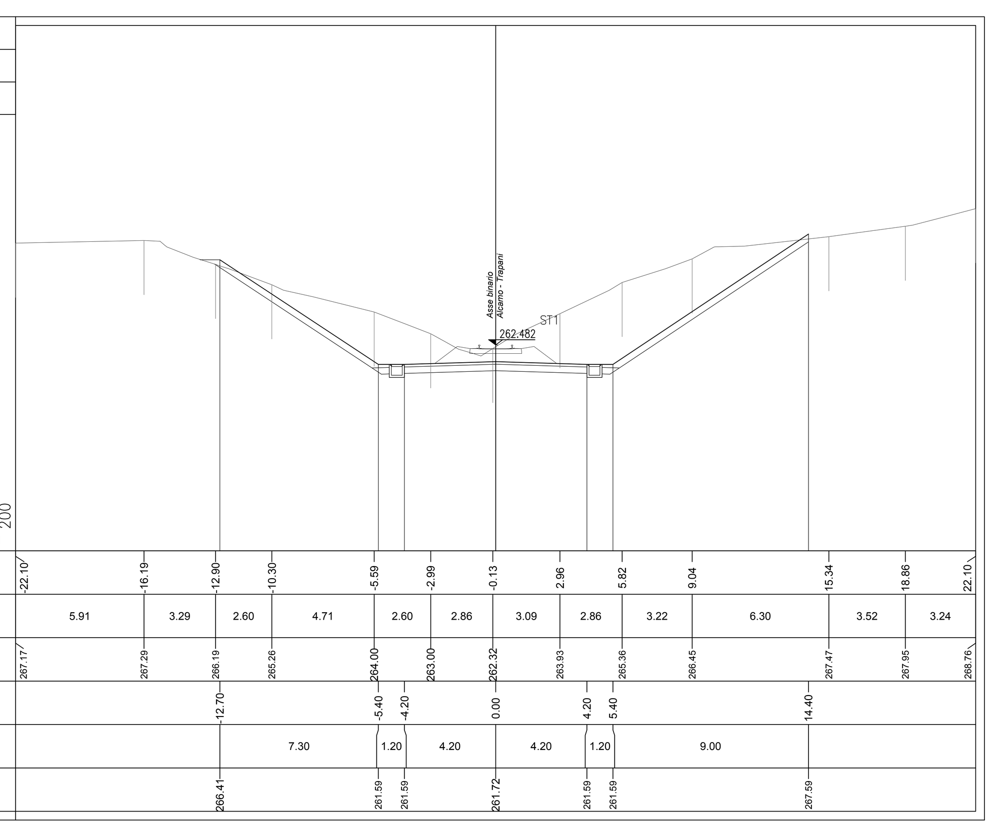

PROGRESSIVE TERRENO
PARZIALI TERRENO
QUOTE TERRENO
PROGRESSIVE PROGETTO
PARZIALI PROGETTO
QUOTE PROGETTO

PROFILO TOTALE
SEZIONE 398
PROGRESSIVA 92975.00

SCAVO FOSSO DX	
FD1	0.94 m²
STERRO	
ST1	24.46 m²
INERBIMENTO	
i1	5.06 m
i2	0.50 m
i3	7.91 m
i4	0.50 m
Totale:	13.97 m

250 200 200

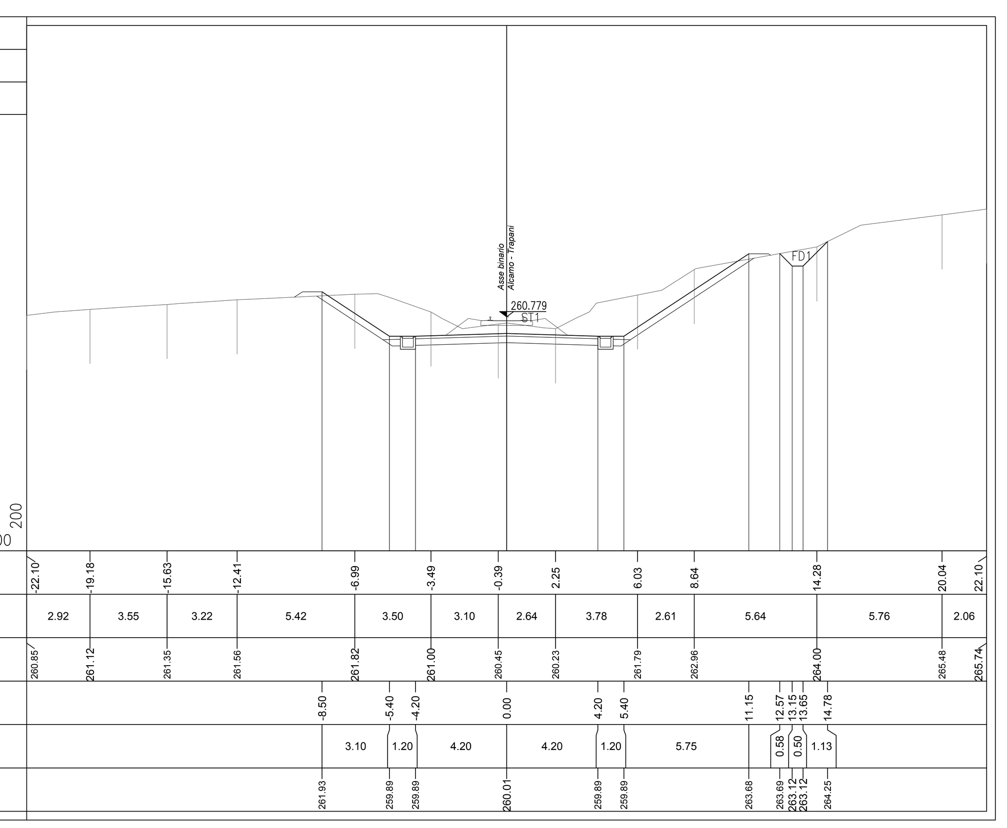

PROGRESSIVE TERRENO
PARZIALI TERRENO
QUOTE TERRENO
PROGRESSIVE PROGETTO
PARZIALI PROGETTO
QUOTE PROGETTO

PROFILO TOTALE
SEZIONE 402
PROGRESSIVA 93075.00

SCAVO FOSSO DX	
FD1	1.35 m²
STERRO	
ST1	15.11 m²
INERBIMENTO	
i1	3.11 m
i2	0.50 m
i3	5.98 m
i4	0.50 m
Totale:	10.09 m

247 200 200

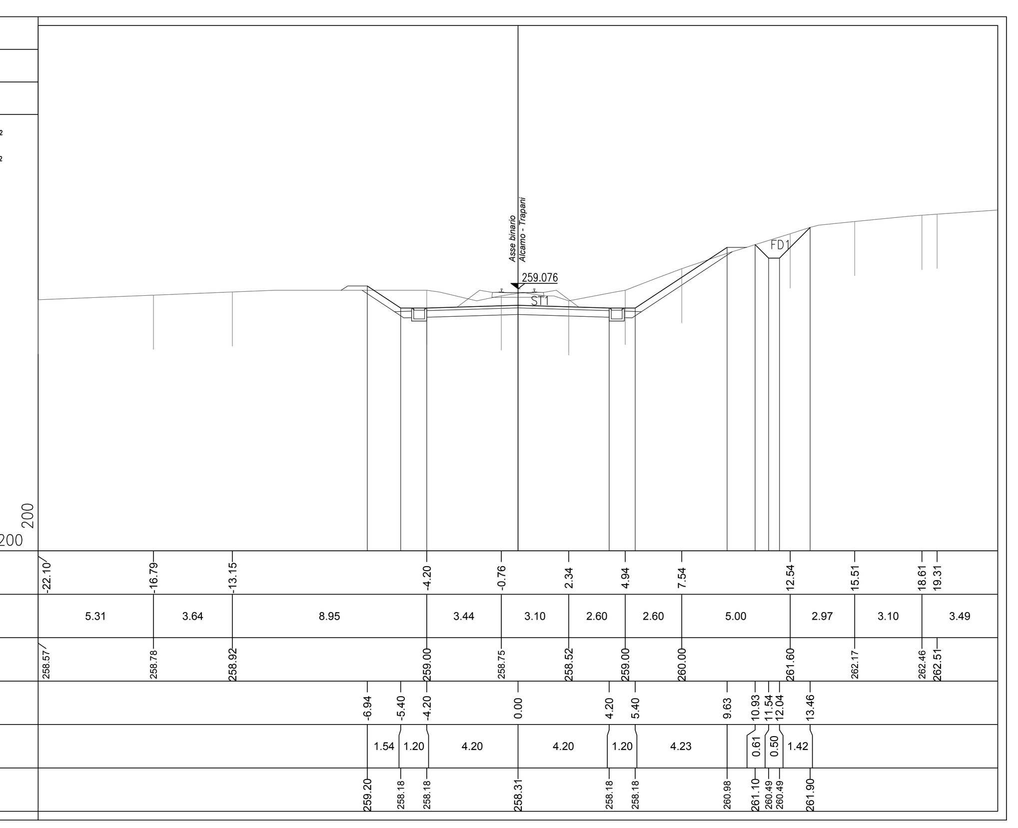

PROGRESSIVE TERRENO
PARZIALI TERRENO
QUOTE TERRENO
PROGRESSIVE PROGETTO
PARZIALI PROGETTO
QUOTE PROGETTO

PROFILO TOTALE
SEZIONE 395
PROGRESSIVA 92900.00

SCAVO FOSSO DX	
FD1	1.34 m²
STERRO	
ST1	39.48 m²
INERBIMENTO	
i1	0.50 m
i2	9.79 m
i3	0.50 m
i4	32.14 m
Totale:	42.93 m

253 200 200

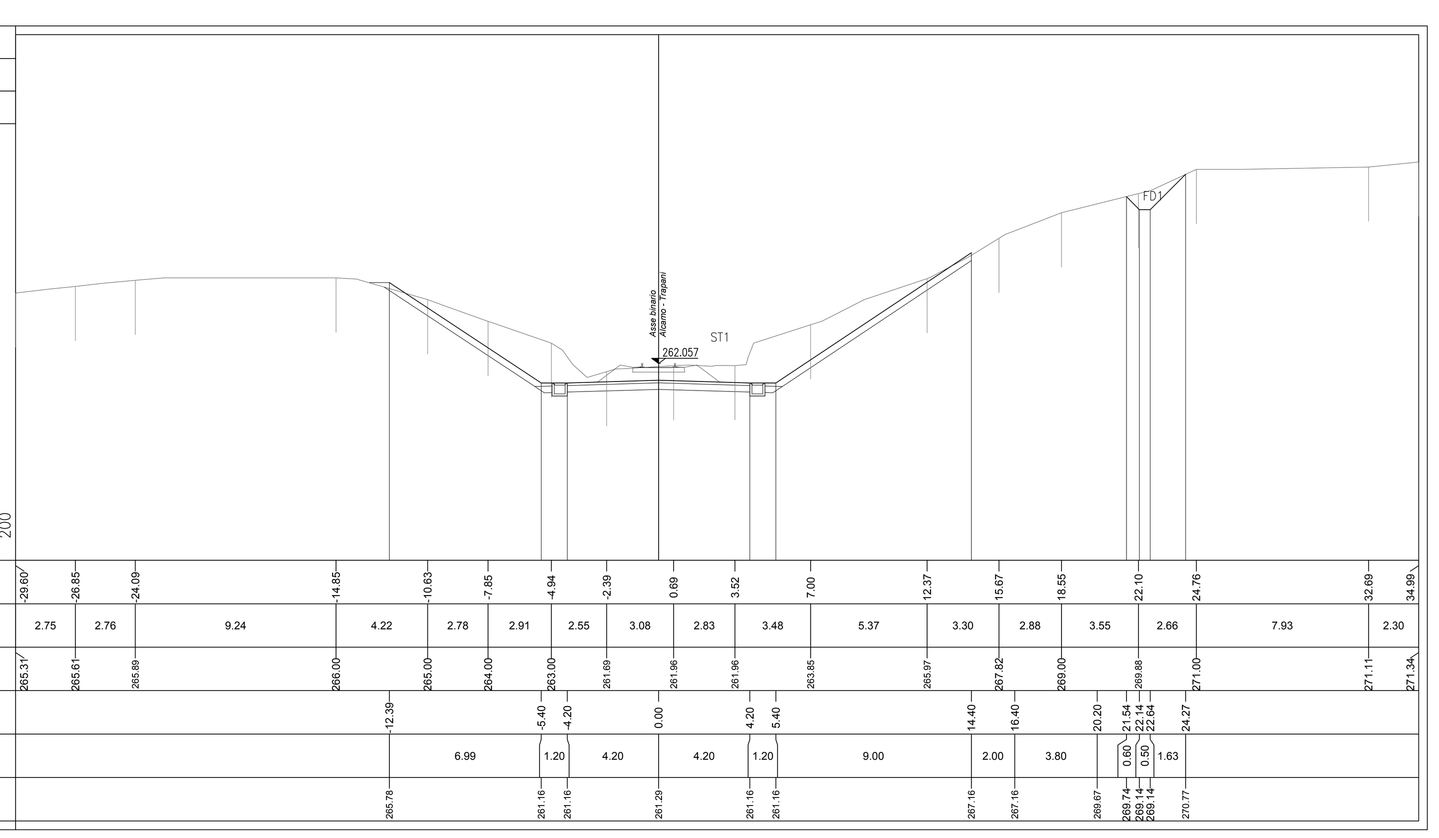

PROGRESSIVE TERRENO
PARZIALI TERRENO
QUOTE TERRENO
PROGRESSIVE PROGETTO
PARZIALI PROGETTO
QUOTE PROGETTO

PROFILO TOTALE
SEZIONE 399
PROGRESSIVA 93000.00

SCAVO FOSSO DX	
FD1	1.09 m²
STERRO	
ST1	21.08 m²
INERBIMENTO	
i1	3.93 m
i2	0.50 m
i3	8.07 m
i4	0.50 m
Totale:	13.00 m

249 200 200

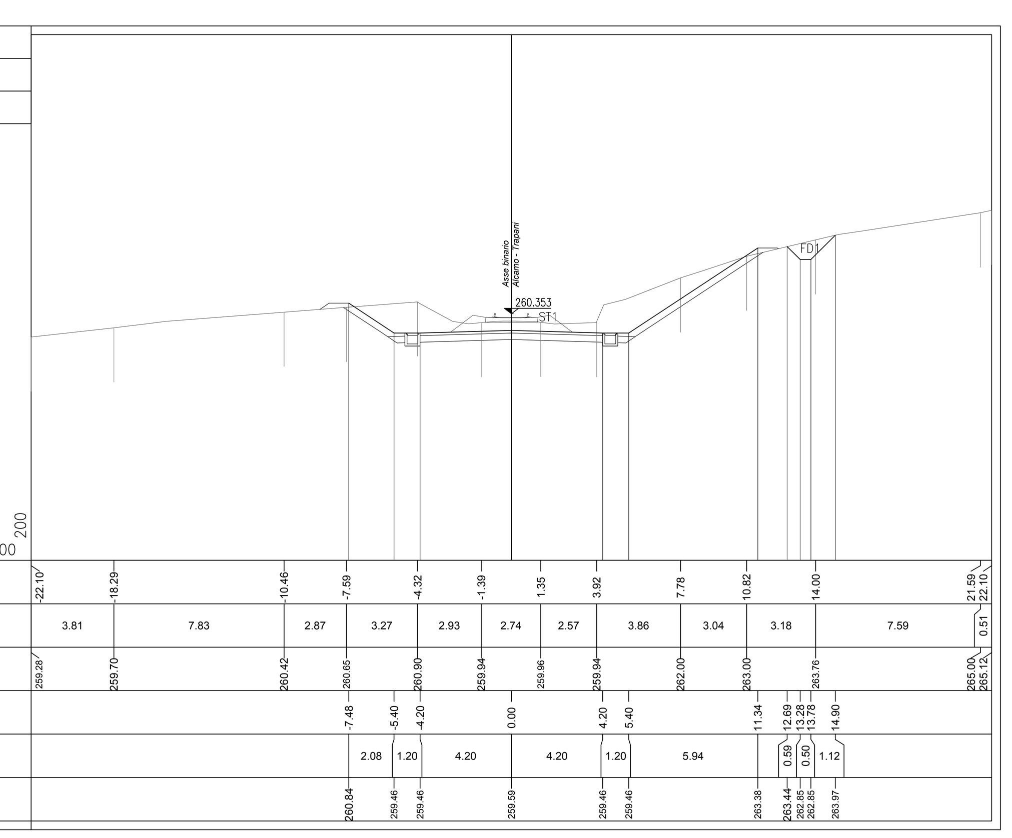

PROGRESSIVE TERRENO
PARZIALI TERRENO
QUOTE TERRENO
PROGRESSIVE PROGETTO
PARZIALI PROGETTO
QUOTE PROGETTO

PROFILO TOTALE
SEZIONE 403
PROGRESSIVA 93095.00

SCAVO FOSSO DX	
FD1	1.56 m²
STERRO	
ST1	8.06 m²
INERBIMENTO	
i1	2.98 m
i2	0.50 m
i3	0.50 m
i4	1.96 m
Totale:	5.94 m

246 200 200

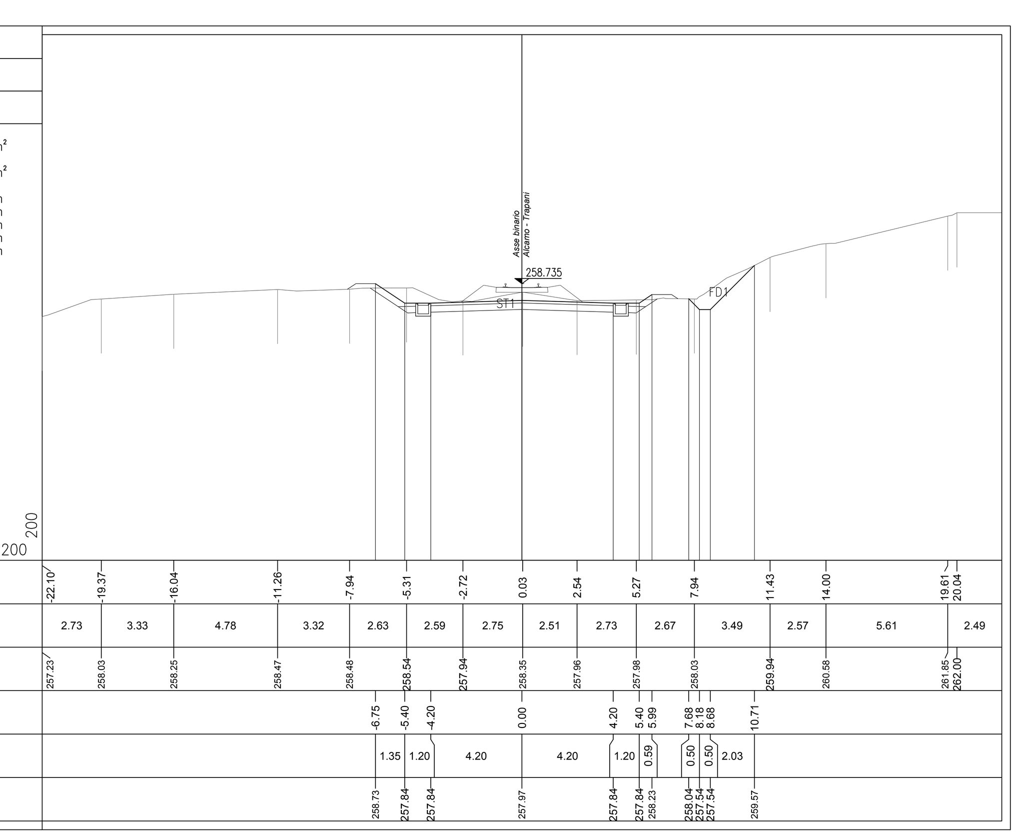

PROGRESSIVE TERRENO
PARZIALI TERRENO
QUOTE TERRENO
PROGRESSIVE PROGETTO
PARZIALI PROGETTO
QUOTE PROGETTO

COMMITTENTE:

RFI RETE FERROVIARIA ITALIANA GRUPPO FERROVIE DELLO STATO ITALIANE

DIREZIONE INVESTIMENTI PROGETTI PALERMO

SOGGETTO TECNICO:

RFI RETE FERROVIARIA ITALIANA GRUPPO FERROVIE DELLO STATO ITALIANE

DIREZIONE TERRITORIALE PRODUZIONE DI PALERMO
S. O. INGEGNERIA DI PALERMO

PROGETTAZIONE:

SINTAGMA S.r.l. - ITALIANA SISTEMI S.r.l.

TIMBRO E FIRMA DEL PROGETTISTA

INGEGNERI DELLA PROVINCIA DI PERUGIA — Sezione A — DOTTORE INGEGNERE NANDO GRANIERI — SETTORE CIVILE E AMBIENTALE, SETTORE INDUSTRIALE, SETTORE DELL'INFORMAZIONE

PROGETTO DEFINITIVO

CONTRATTO APPLICATIVO n.9/2017 - A.Q. n.341/2016 del 29/11/2016
Progettazione definitiva delle opere civili ed armamento
per il ripristino della linea Palermo - Trapani via Milo

CORPO STRADALE
STATO DI PROGETTO
Sezioni trasversali - Tav.34 di 93

SCALA 1:200
Foglio - di -

PROGETTO/ANNO	SOTTOPR.	LIVELLO	NOME DOC.	PROGR.OP.	FASE FUNZ.	NUMERAZ.
3 0 4 8 1 7	S 0 1	P D	T S R T	0 5	0 0 0	E 0 1 3 2

Rev.	Descrizione	Redatto (Progettista)	Verificato (Progettista)	Approvato (Progettista)	Verificato Team Ver. (RFI)	Verificato C.P. (RFI)	Approvato (RFI)	Autorizzato (RFI)
A	Emissione	OTT. 18 — M. De Turzi	OTT. 18 — Ing. Nani	OTT. 18 — Ing. Granieri	D.T.	D.T.	Ing. Martinelli	Ing. Palazzo
B	Recep. Istruttoria	Luglio '19 — M. De Turzi	Luglio '19 — Ing. Nani	Luglio '19 — Ing. Granieri	D.T.	D.T.	Ing. Martinelli	Ing. Palazzo

LINEA — SEDE TECN. — NOME DOC. — NUMERAZ.

Verificato e trasmesso	Data	Convalidato	Data	Archiviato	Data

Nome File: 304817_S01_PD_TSRT_05_000_E0132