PROFILO TOTALE

SEZIONE 512

PROGRESSIVA 96950.00

| | |
|---|---|
| SCAVO FOSSO DX | |
| FD1 | 1.04 $m^2$ |
| SCAVO FOSSO SX | |
| FS1 | 0.97 $m^2$ |
| RILEVATO | |
| RI1 | 48.32 $m^2$ |
| RI2 | 2.05 $m^2$ |
| RI3 | 1.15 $m^2$ |
| Totale: | 51.52 $m^2$ |
| STERRO | |
| ST1 | 52.32 $m^2$ |
| ST2 | 4.86 $m^2$ |
| Totale: | 57.18 $m^2$ |
| INERBIMENTO | |
| i1 | 9.83 m |
| i2 | 6.39 m |
| Totale: | 16.22 m |

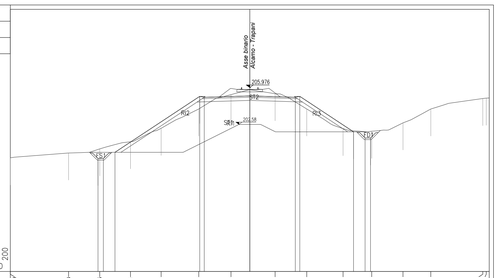


| | | |