PROFILO TOTALE

SEZIONE 584

PROGRESSIVA 99025.00

SCAVO FOSSO DX	
FD1	1.04 m²
SCAVO FOSSO SX	
FS1	0.97 m²
RILEVATO	
R1	98.95 m²
R2	1.20 m²
R3	1.72 m²
Totale:	101.87 m³
STERRO	
ST1	132.60 m³
ST2	5.98 m³
Totale:	138.58 m³
INERBIMENTO	
I1	12.29 m
I2	21.41 m
Totale:	33.70 m

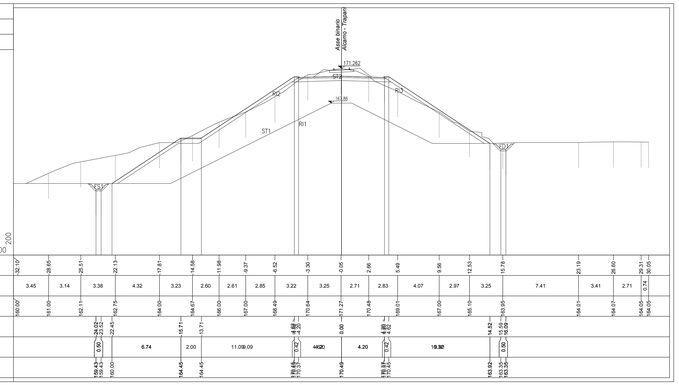

| | | |