PROFILO TOTALE – SEZIONE 632 – PROGRESSIVA 100700.00

SCAVO FOSSO DX
FD1 2.74 m²
SCAVO FOSSO SX
FS1 0.88 m²
STERRO
ST1 13.92 m²
INERBIMENTO
i1 6.29 m
i2 3.49 m
Totale: 9.78 m

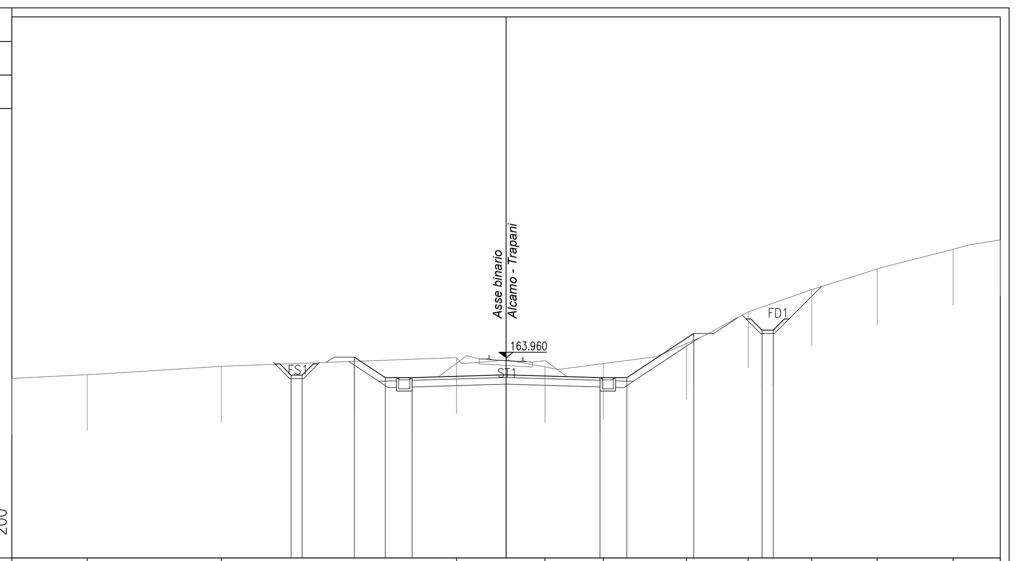

PROGRESSIVE TERRENO	-22.10 -18.73 -12.73 -2.21 1.74 4.35 8.07 10.83 13.67 16.60 19.99 22.10
PARZIALI TERRENO	3.37 6.00 10.52 3.95 2.61 3.72 2.76 2.84 2.93 3.39 2.11
QUOTE TERRENO	163.03 163.20 163.57 163.96 163.55 163.69 164.59 166.00 167.00 167.93 168.80 169.23
PROGRESSIVE PROGETTO	-9.62 -9.12 -6.79 -5.40 -4.20 0.00 4.20 5.40 8.39 11.45 11.95
PARZIALI PROGETTO	0.50 1.39 0.59 1.20 4.20 4.20 1.20 4.12 0.99 0.50
QUOTE PROGETTO	163.18 163.18 163.98 163.07 163.07 163.19 163.07 163.07 165.04 165.19 165.19

PROFILO TOTALE – SEZIONE 633 – PROGRESSIVA 100750.00

SCAVO FOSSO DX
FD1 2.47 m²
SCAVO FOSSO SX
FS1 0.79 m²
STERRO
ST1 15.31 m²
INERBIMENTO
i1 6.53 m
i2 3.72 m
Totale: 10.25 m

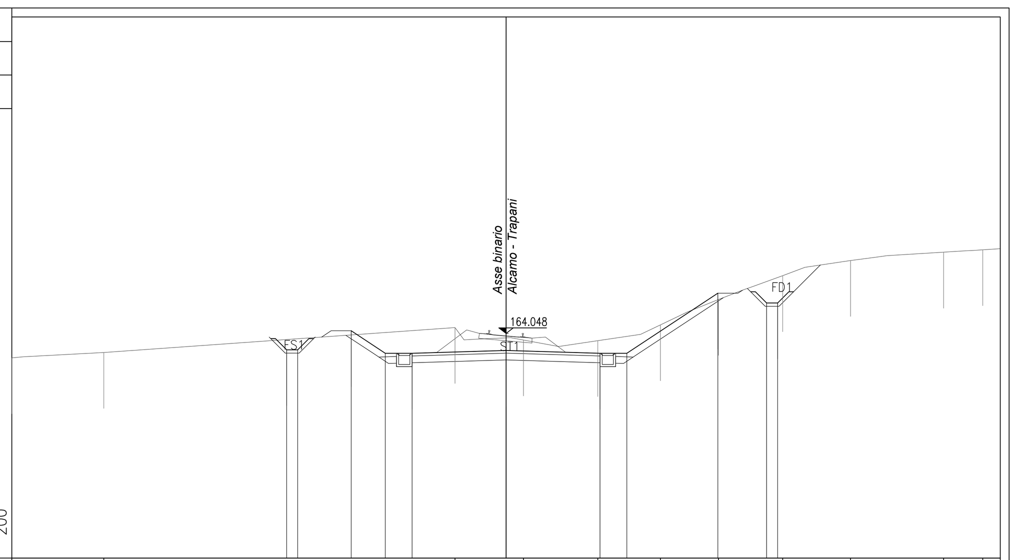

PROGRESSIVE TERRENO	-22.10 -17.99 -2.28 0.78 4.10 6.91 9.50 12.38 15.41 19.57 21.32
PARZIALI TERRENO	4.11 15.71 3.06 3.32 2.81 2.59 2.88 3.03 4.16 2.53
QUOTE TERRENO	162.95 163.19 164.31 163.75 163.72 164.43 165.56 166.63 167.31 167.68 167.79
PROGRESSIVE PROGETTO	-9.81 -9.31 -6.92 -5.40 -4.20 0.00 4.20 5.40 9.47 11.65 12.15
PARZIALI PROGETTO	0.50 1.52 1.72 1.20 4.20 4.20 1.20 5.27 4.07 0.50
QUOTE PROGETTO	163.31 163.31 164.16 163.15 163.15 163.28 163.15 163.15 165.84 165.41 165.41

PROFILO TOTALE – SEZIONE 634 – PROGRESSIVA 100800.00

SCAVO FOSSO DX
FD1 1.26 m²
SCAVO FOSSO SX
FS1 0.71 m²
STERRO
ST1 12.25 m²
INERBIMENTO
i1 4.40 m

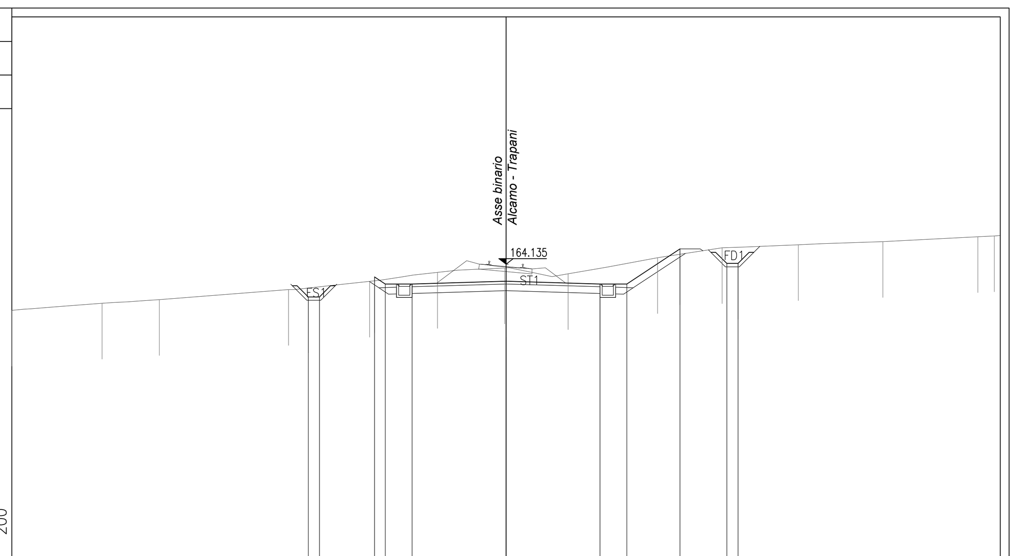

PROGRESSIVE TERRENO	-22.10 -18.07 -15.51 -9.72 -6.10 -3.07 -0.06 2.78 6.78 9.66 13.07 16.85 21.10 21.83
PARZIALI TERRENO	4.03 2.56 5.79 3.62 3.03 3.01 2.84 4.00 2.88 3.41 3.78 4.25 1.00
QUOTE TERRENO	162.07 162.39 162.55 163.00 163.37 163.76 163.96 163.70 164.42 164.87 165.00 165.14 165.36 165.40
PROGRESSIVE PROGETTO	-8.85 -8.35 -5.88 -5.40 -4.20 0.00 4.20 5.40 7.78 9.87 10.37
PARZIALI PROGETTO	0.50 0.48 1.20 5.88 4.20 4.20 1.20 3.58 2.38 0.50
QUOTE PROGETTO	162.67 162.67 163.56 163.24 163.24 163.37 163.24 163.24 164.82 164.17 164.17

PROFILO TOTALE – SEZIONE 635 – PROGRESSIVA 100850.00

SCAVO FOSSO DX
FD1 0.97 m²
SCAVO FOSSO SX
FS1 0.97 m²
RILEVATO
RI1 19.48 m²
RI2 0.02 m²
Totale: 19.50 m²
STERRO
ST1 34.27 m²
INERBIMENTO
i1 3.01 m
i2 4.83 m
Totale: 7.84 m

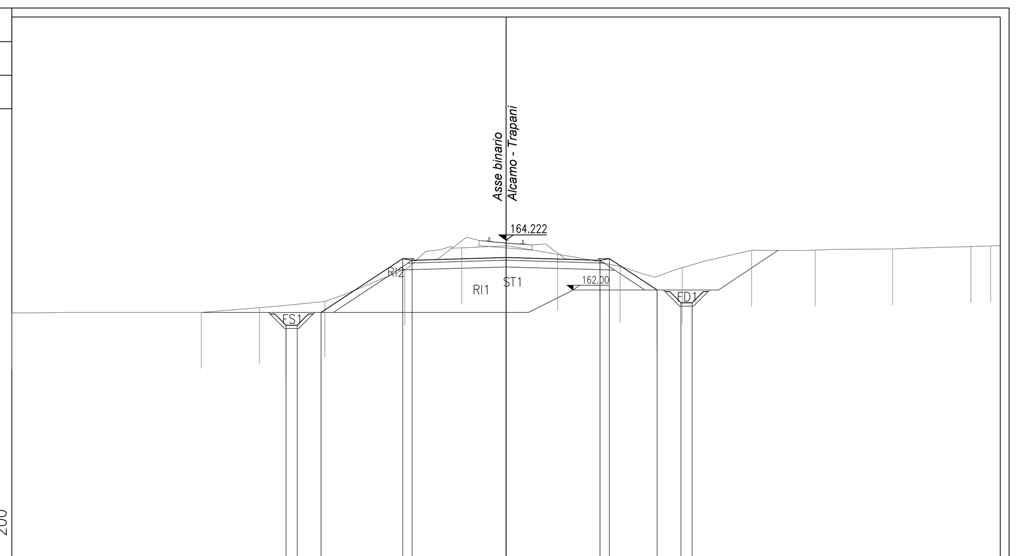

PROGRESSIVE TERRENO	-22.10 -13.63 -11.03 -8.10 -4.53 -1.98 2.31 5.11 7.88 10.99 13.83 17.29 20.79 21.67
PARZIALI TERRENO	8.47 2.60 2.93 3.57 2.55 4.29 2.80 2.77 3.11 2.84 3.46 3.50 1.31
QUOTE TERRENO	160.98 161.00 161.21 161.50 162.94 163.89 163.60 163.05 163.00 163.78 163.79 163.84 163.95 163.97
PROGRESSIVE PROGETTO	-9.84 -9.34 -8.27 -4.62 -4.20 0.00 4.20 4.62 6.76 7.82 8.32
PARZIALI PROGETTO	0.50 3.65 0.42 4.20 4.20 0.42 2.56 0.50
QUOTE PROGETTO	160.43 160.43 161.00 163.41 163.33 163.45 163.33 163.41 162.00 161.43 161.43

PROFILO TOTALE – SEZIONE 636 – PROGRESSIVA 100900.00

SCAVO FOSSO DX
FD1 0.94 m²
SCAVO FOSSO SX
FS1 2.10 m²
RILEVATO
RI1 23.17 m²
STERRO
ST1 33.34 m²
INERBIMENTO
i1 4.98 m
i2 4.44 m
Totale: 9.42 m

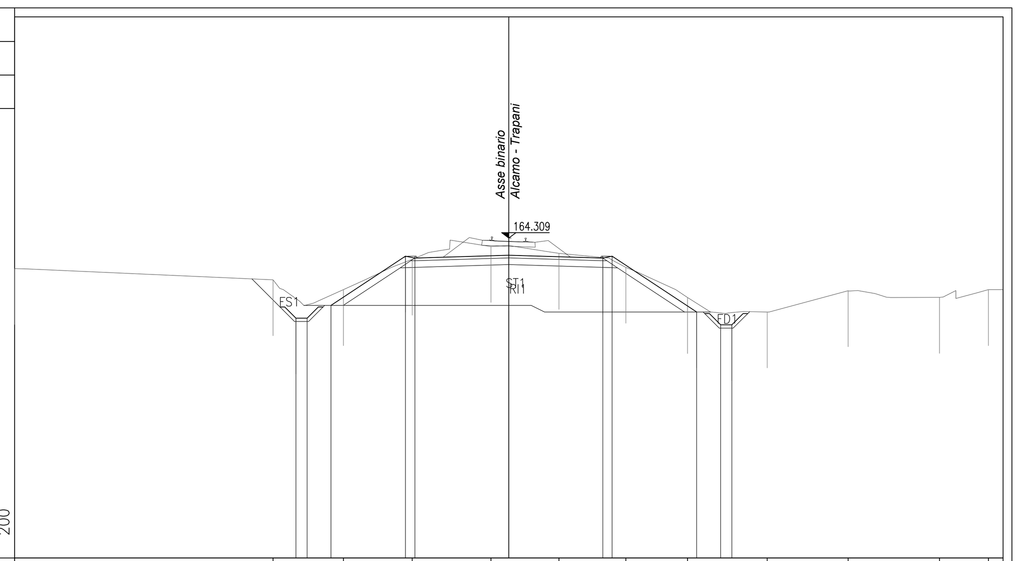

PROGRESSIVE TERRENO	-22.10 -10.54 -7.40 -4.32 -0.80 2.24 5.23 7.99 11.55 15.18 19.26 21.45
PARZIALI TERRENO	11.56 3.14 3.08 3.52 3.04 2.99 2.76 3.56 3.63 4.08 2.84
QUOTE TERRENO	162.94 162.44 162.00 163.36 163.93 163.62 163.00 161.65 161.00 161.95 161.65 162.00
PROGRESSIVE PROGETTO	-9.52 -9.02 -7.95 -4.62 -4.20 0.00 4.20 4.62 8.40 9.47 9.97
PARZIALI PROGETTO	0.50 3.33 0.42 4.20 4.20 0.42 3.78 0.50
QUOTE PROGETTO	160.73 160.73 161.30 163.50 163.42 163.54 163.42 163.50 161.00 160.43 160.43

PROFILO TOTALE – SEZIONE 637 – PROGRESSIVA 100950.00

SCAVO FOSSO SX
FS1 1.69 m²
RILEVATO
RI1 0.07 m²
RI2 0.19 m²
Totale: 0.26 m²
STERRO
ST1 5.24 m²
INERBIMENTO
i1 2.06 m
i2 0.50 m
i3 1.63 m
Totale: 4.19 m

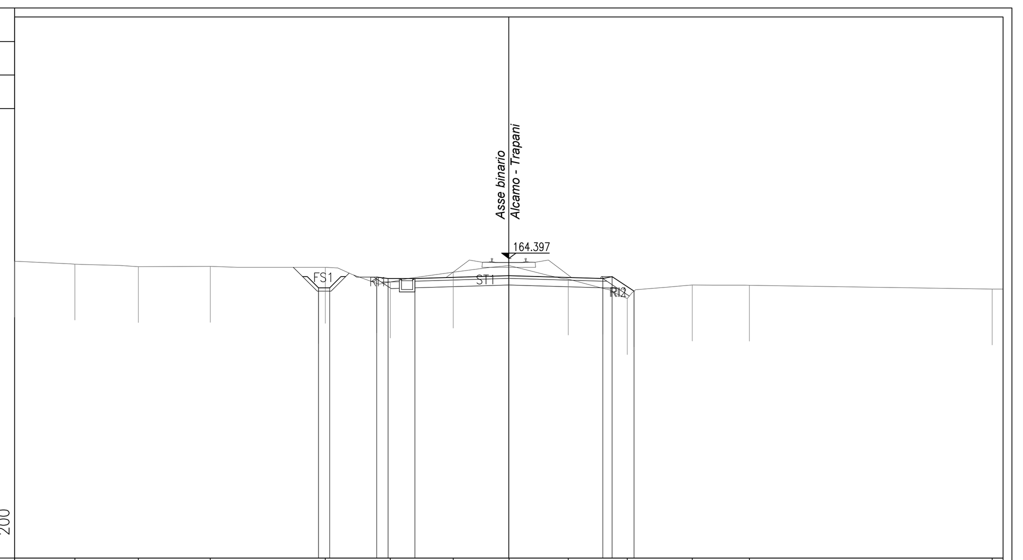

PROGRESSIVE TERRENO	-22.10 -19.41 -16.57 -13.35 -8.21 -5.30 -2.49 0.01 2.66 5.30 8.20 10.75 21.61
PARZIALI TERRENO	2.69 2.84 3.22 5.14 2.91 2.81 2.50 2.65 2.64 2.90 2.55 10.86 0.49
QUOTE TERRENO	164.27 164.15 164.03 164.04 164.00 163.34 163.78 164.08 163.47 162.60 163.21 163.20 163.03
PROGRESSIVE PROGETTO	-8.51 -8.01 -5.91 -5.40 -4.20 0.00 4.20 4.62 5.60
PARZIALI PROGETTO	0.50 0.51 1.20 5.91 4.20 4.20 0.42 1.40 0.98
QUOTE PROGETTO	163.08 163.08 163.57 163.50 163.50 163.63 163.50 163.58 162.94

PROFILO TOTALE – SEZIONE 638 – PROGRESSIVA 100975.00

SCAVO FOSSO SX
FS1 0.97 m²
STERRO
ST1 0.01 m²
ST2 9.54 m²
Totale: 9.55 m²
INERBIMENTO
i1 0.50 m
i2 0.50 m
i3 2.87 m
i4 4.77 m
Totale: 8.64 m

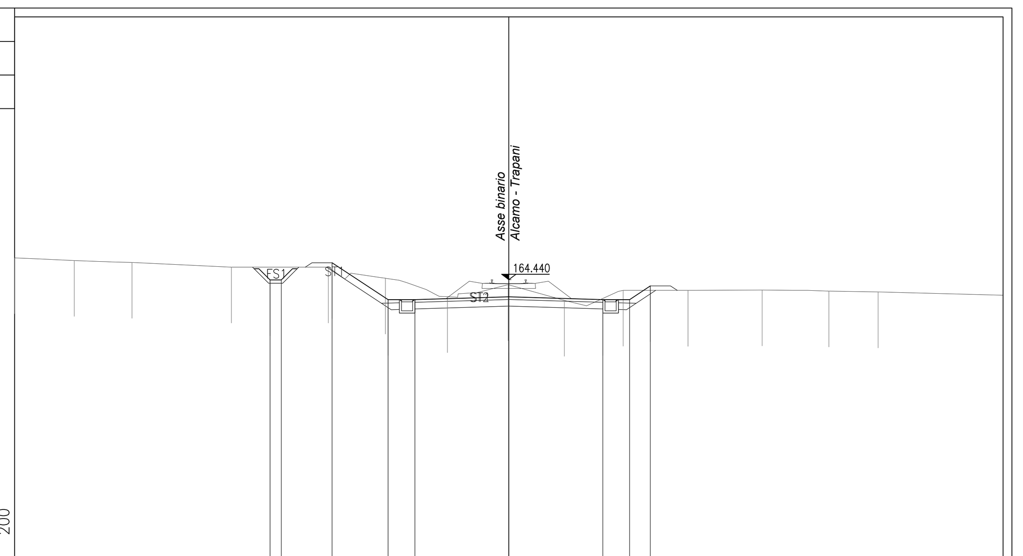

PROGRESSIVE TERRENO	-22.10 -19.44 -16.85 -12.40 -8.07 -5.52 -2.74 -0.03 2.48 5.11 8.01 11.33 14.31 16.51
PARZIALI TERRENO	2.66 2.59 4.45 4.33 2.55 2.78 2.71 2.51 2.63 2.90 3.32 2.98 7.79
QUOTE TERRENO	165.42 165.30 165.21 165.00 165.00 164.50 163.68 164.21 163.51 163.96 163.96 163.98 163.93 163.89
PROGRESSIVE PROGETTO	-10.68 -10.18 -7.90 -5.40 -4.20 0.00 4.20 5.40 6.33
PARZIALI PROGETTO	0.50 2.50 1.20 5.40 4.20 4.20 1.20 1.13 0.93
QUOTE PROGETTO	164.43 164.43 165.20 163.55 163.55 163.67 163.55 163.55 164.16

PROFILO TOTALE – SEZIONE 639 – PROGRESSIVA 101000.00

SCAVO FOSSO SX
FS1 1.39 m²
STERRO
ST1 15.10 m²
INERBIMENTO
i1 5.38 m
i2 4.28 m
i3 0.50 m
i4 0.50 m
Totale: 10.66 m

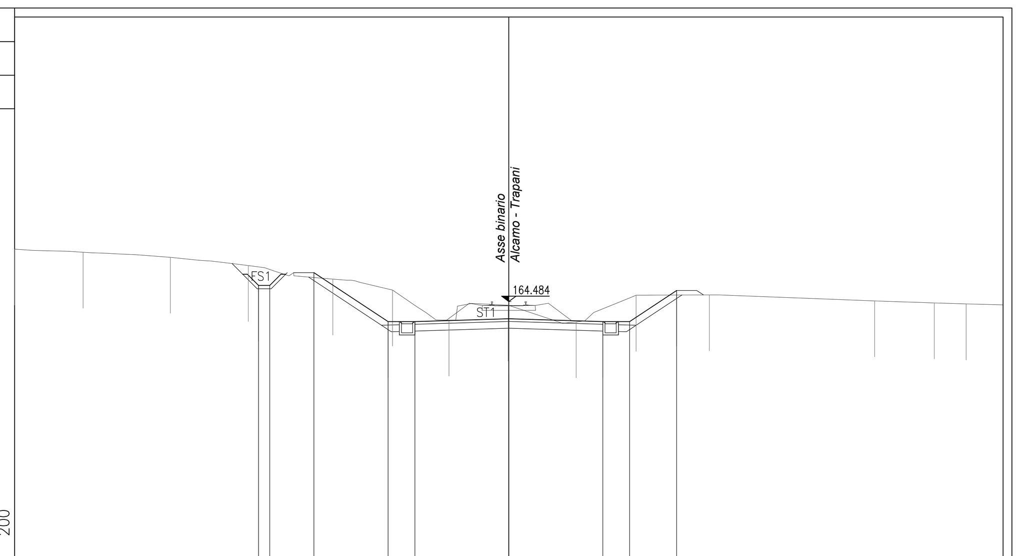

PROGRESSIVE TERRENO	-22.10 -19.04 -15.14 -11.65 -7.87 -5.20 -2.68 -0.03 3.01 5.69 8.96 16.36 19.02 20.46
PARZIALI TERRENO	3.06 3.90 3.49 3.78 2.67 2.52 2.65 3.04 2.68 3.27 7.40 2.66 3.08
QUOTE TERRENO	166.83 166.69 166.46 166.10 165.49 165.00 163.66 164.33 163.58 164.77 164.78 164.51 164.43 164.38
PROGRESSIVE PROGETTO	-11.19 -10.69 -8.72 -5.40 -4.20 0.00 4.20 5.40 7.50
PARZIALI PROGETTO	0.50 3.32 1.20 5.40 4.20 4.20 1.20 3.32 2.10
QUOTE PROGETTO	165.21 165.21 165.78 163.59 163.59 163.72 163.59 163.59 164.98

PROFILO TOTALE – SEZIONE 640 – PROGRESSIVA 101025.00

SCAVO FOSSO SX
FS1 1.01 m²
STERRO
ST1 5.54 m²
INERBIMENTO
i1 5.81 m

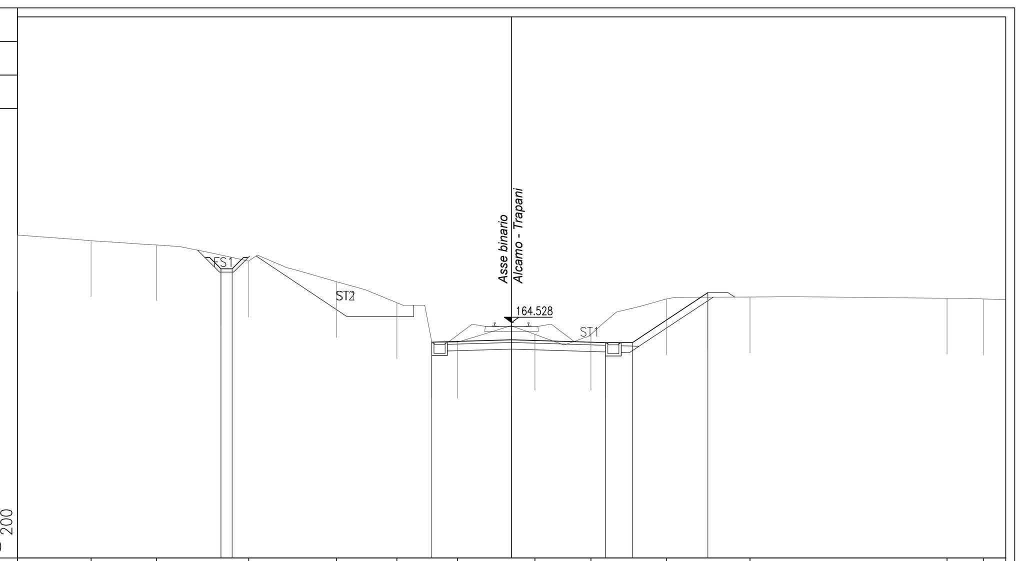

PROGRESSIVE TERRENO	-22.10 -18.81 -15.88 -11.76 -7.83 -5.13 -2.42 1.04 3.55 6.92 10.66 19.48 21.10
PARZIALI TERRENO	3.29 2.93 4.12 3.93 2.70 2.71 3.46 2.51 3.37 3.74 8.82 2.62
QUOTE TERRENO	168.44 168.19 168.00 167.28 166.36 165.41 163.65 164.00 164.00 165.58 165.67 165.62 165.58
PROGRESSIVE PROGETTO	-13.00 -12.50 -3.57 0.00 4.20 5.40 8.78
PARZIALI PROGETTO	0.50 3.57 4.20 1.20 4.58 3.38
QUOTE PROGETTO	166.93 166.93 163.65 163.76 163.63 163.63 165.87

PROFILO TOTALE – SEZIONE 641 – PROGRESSIVA 101050.00

SCAVO FOSSO SX
FS1 1.42 m²
STERRO
ST1 14.78 m²
ST2 9.50 m²
Totale: 24.28 m²
INERBIMENTO
i1 7.64 m

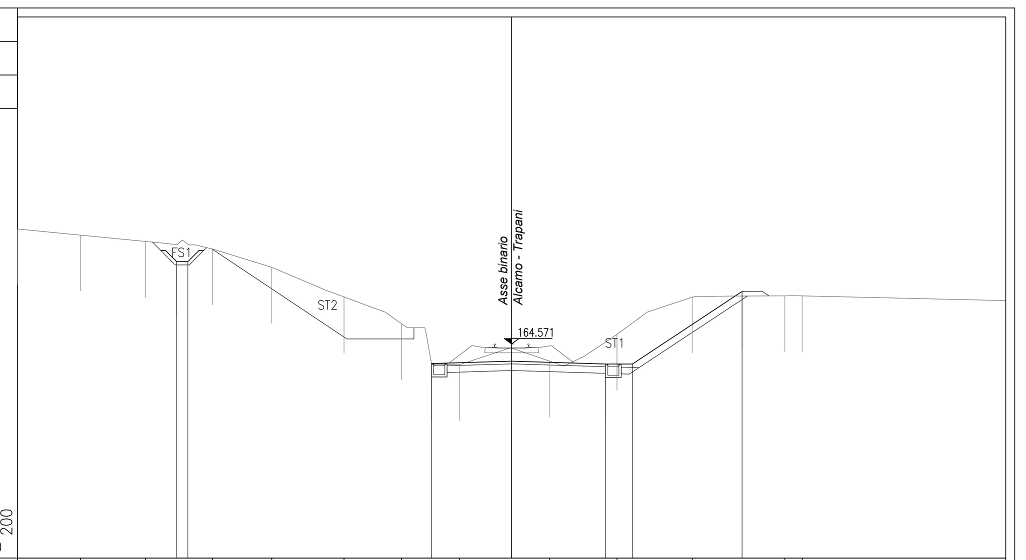

PROGRESSIVE TERRENO	-22.10 -19.28 -16.37 -13.38 -10.73 -7.49 -4.93 -2.32 1.71 4.71 8.08 12.22 12.99
PARZIALI TERRENO	2.82 2.91 2.99 2.65 3.24 2.56 2.61 4.03 3.00 3.37 4.14 9.88
QUOTE TERRENO	169.72 169.44 169.16 168.82 168.00 166.68 165.49 163.65 163.80 165.00 166.67 166.72 166.72
PROGRESSIVE PROGETTO	-14.98 -14.48 -3.59 0.00 4.20 5.40 10.31
PARZIALI PROGETTO	0.50 3.59 4.20 1.20 6.14 4.91
QUOTE PROGETTO	168.26 168.26 163.70 163.80 163.68 163.68 166.92

PROFILO TOTALE – SEZIONE 642 – PROGRESSIVA 101075.00

SCAVO FOSSO SX
FS1 2.03 m²
STERRO
ST1 17.86 m²
ST2 7.90 m²
Totale: 25.76 m²
INERBIMENTO
i1 9.66 m

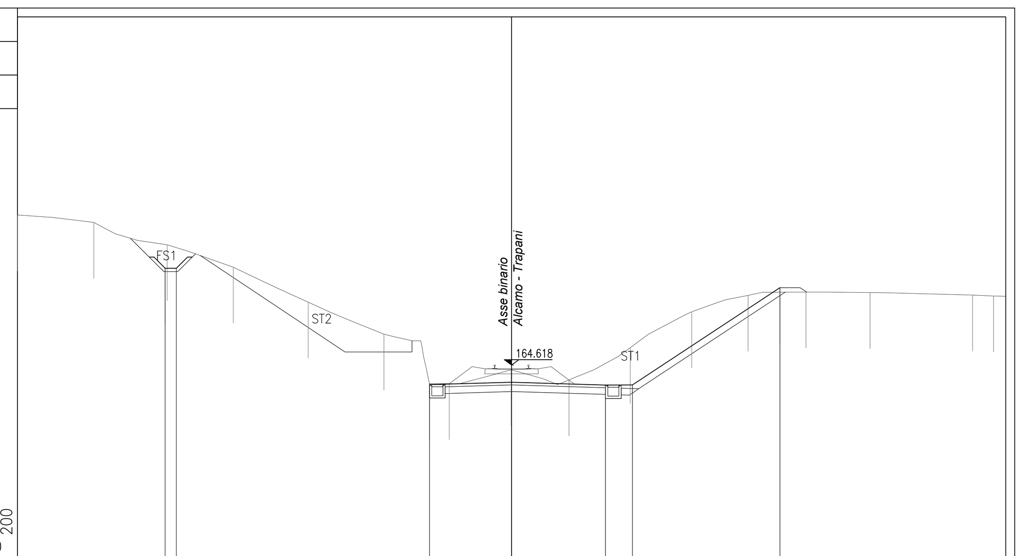

PROGRESSIVE TERRENO	-22.10 -18.68 -15.40 -12.45 -9.09 -5.71 -2.79 -0.02 2.57 5.30 8.06 10.57 13.17 16.03 20.61 21.56
PARZIALI TERRENO	3.42 3.28 2.95 3.36 3.38 2.92 2.77 2.59 2.73 2.76 2.51 2.60 2.86 4.58 1.49
QUOTE TERRENO	171.33 171.00 170.00 169.00 167.43 166.00 163.78 164.41 163.95 165.40 167.00 167.74 167.89 167.86 167.75 167.71
PROGRESSIVE PROGETTO	-15.49 -14.99 -3.67 0.00 4.20 5.40 12.00
PARZIALI PROGETTO	0.50 3.67 4.20 1.20 7.80 6.60
QUOTE PROGETTO	168.95 168.95 163.74 163.85 163.73 163.73 168.08

PROFILO TOTALE – SEZIONE 643 – PROGRESSIVA 101100.00

SCAVO FOSSO SX
FS1 1.74 m²
STERRO
ST1 20.27 m²
ST2 9.69 m²
Totale: 29.96 m²
INERBIMENTO
i1 11.17 m

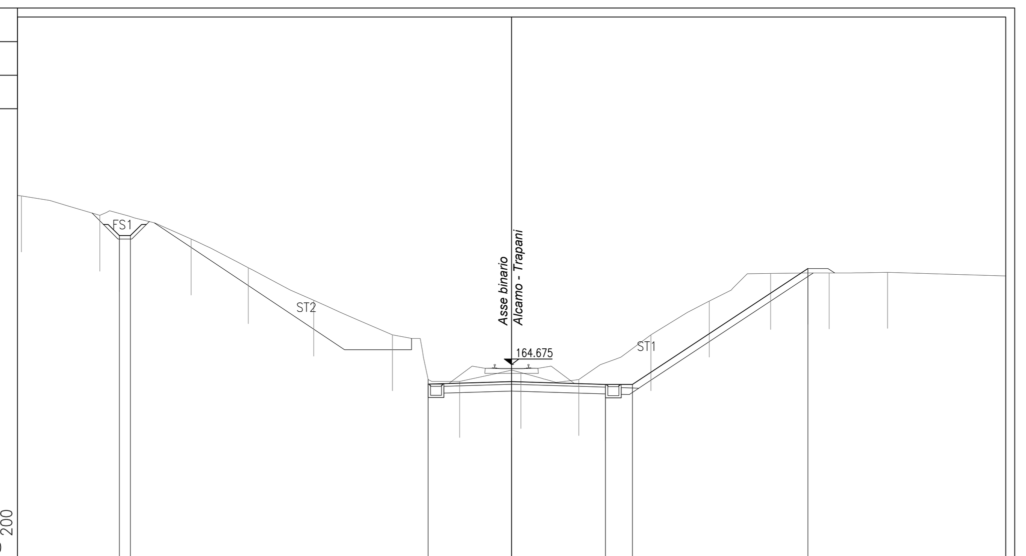

PROGRESSIVE TERRENO	-21.92 -18.42 -14.33 -11.78 -8.85 -5.33 -2.32 0.41 3.00 6.23 8.84 11.58 14.21 16.81
PARZIALI TERRENO	3.68 4.09 2.55 2.93 3.52 3.01 2.73 2.59 3.23 2.61 2.74 2.63 2.60 5.29
QUOTE TERRENO	172.20 171.34 170.28 169.00 167.55 166.00 163.91 164.31 164.00 166.00 167.50 168.74 168.76 168.79
PROGRESSIVE PROGETTO	-17.54 -17.04 -3.73 0.00 4.20 5.40 13.25
PARZIALI PROGETTO	0.50 3.73 4.20 1.20 9.07 5.85
QUOTE PROGETTO	170.43 170.43 163.80 163.91 163.78 163.78 168.96

COMMITTENTE: RFI RETE FERROVIARIA ITALIANA – GRUPPO FERROVIE DELLO STATO ITALIANE
DIREZIONE INVESTIMENTI PROGETTI PALERMO

SOGGETTO TECNICO: RFI RETE FERROVIARIA ITALIANA – GRUPPO FERROVIE DELLO STATO ITALIANE
DIREZIONE TERRITORIALE PRODUZIONE DI PALERMO
S. O. INGEGNERIA DI PALERMO

PROGETTAZIONE: SINTAGMA S.r.l. - ITALIANA SISTEMI S.r.l.

TIMBRO E FIRMA DEL PROGETTISTA: INGEGNERI DELLA PROVINCIA DI PERUGIA – DOTTORE INGEGNERE NANDO GRANIERI – SETTORE CIVILE E AMBIENTALE, SETTORE INDUSTRIALE, SETTORE DELL'INFORMAZIONE

PROGETTO DEFINITIVO

CONTRATTO APPLICATIVO n.9/2017 - A.Q. n.341/2016 del 29/11/2016
Progettazione definitiva delle opere civili ed armamento per il ripristino della linea Palermo - Trapani via Milo

CORPO STRADALE
STATO DI PROGETTO
Sezioni trasversali - Tav.55 di 93

SCALA 1:200 — Foglio - di -

PROGETTO/ANNO	SOTTOPR.	LIVELLO	NOME DOC.	PROGR.OP.	FASE FUNZ.	NUMERAZ.
304817	S01	PD	TSRT	05	000	E0153

Rev.	Descrizione	Redatto	Verificato	Approvato	Verificato Team Ver.	Verificato C.P.	Approvato	Autorizzato
A	Emissione	OTT. 18 M. De Turzi	OTT. 18 Ing. Nani	OTT. 18 Ing. Granieri	D.T.	D.T.	Ing. Martinelli	Ing. Palazzo
B	Recep. Istruttoria	Luglio '19 M. De Turzi	Luglio '19 Ing. Nani	Luglio '19 Ing. Granieri	D.T.	D.T.	Ing. Martinelli	Ing. Palazzo

LINEA — SEDE TECN. — NOME DOC. — NUMERAZ.

Verificato e trasmesso	Data	Convalidato	Data	Archiviato	Data

Nome File: 304817_S01_PD_TSRT_05_000_E0153