PROFILO TOTALE

SEZIONE 644

PROGRESSIVA 101125.00

STERRO
ST1 20.52 m²
ST2 3.91 m²
Totale: 24.43 m³
INERBIMENTO
i1 12.65 m

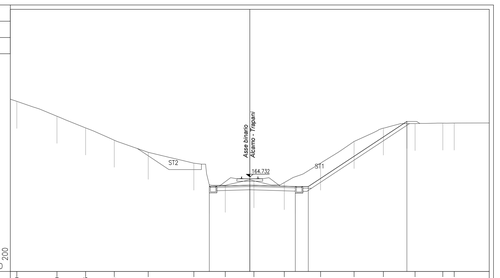

| | | |