PROFILO TOTALE

SEZIONE 680

PROGRESSIVA 102450.00

STERRO
ST1 8.93 m^2
INERBIMENTO
i1 2.89 m
i2 2.65 m
i3 0.50 m
i4 0.50 m
Totale: 6.54 m

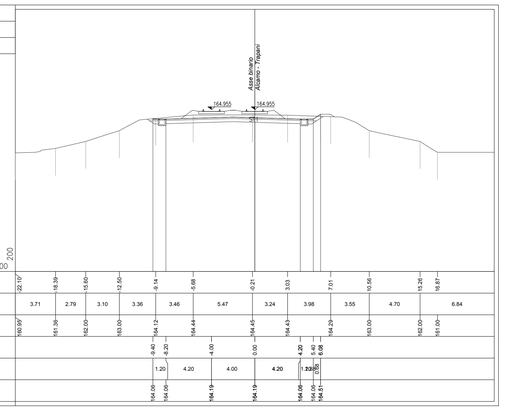

| | | |