


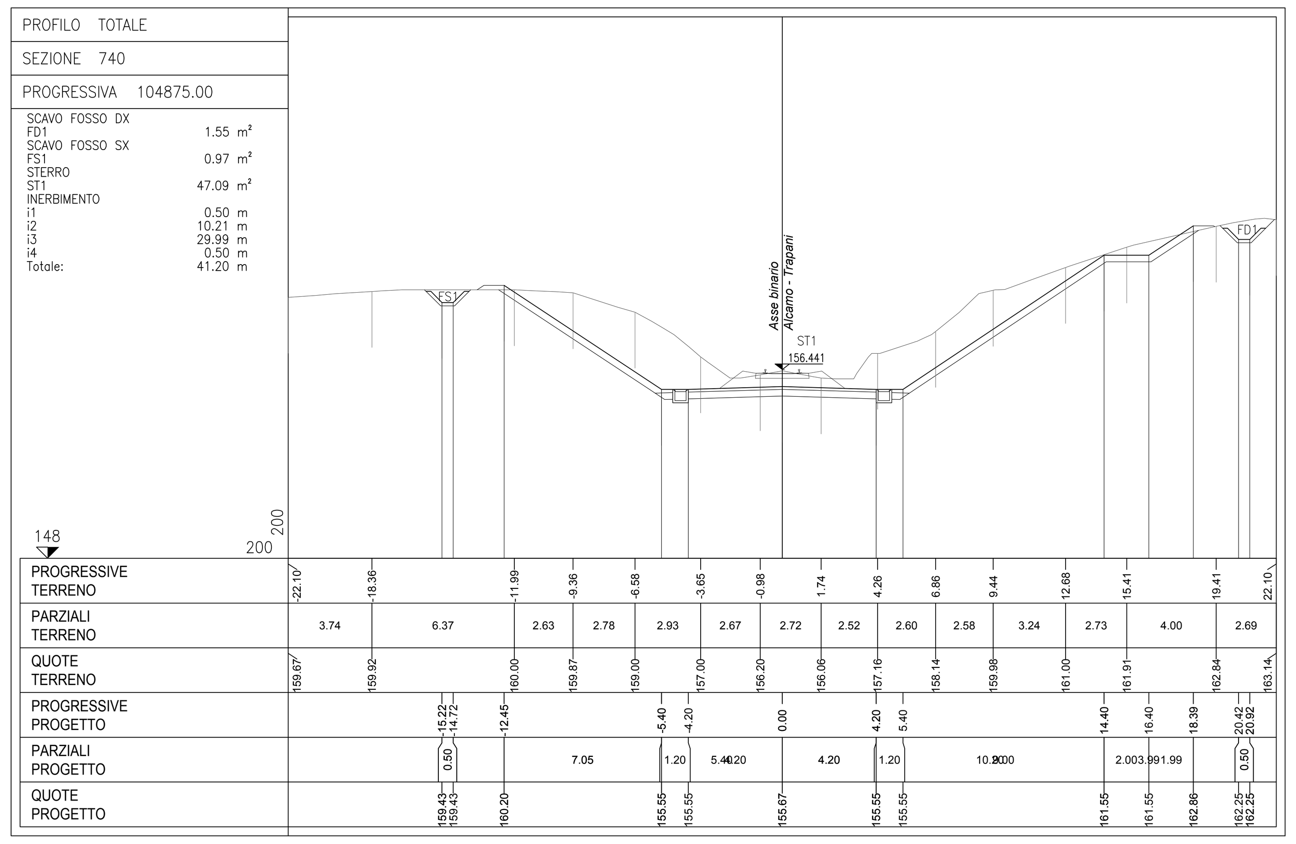














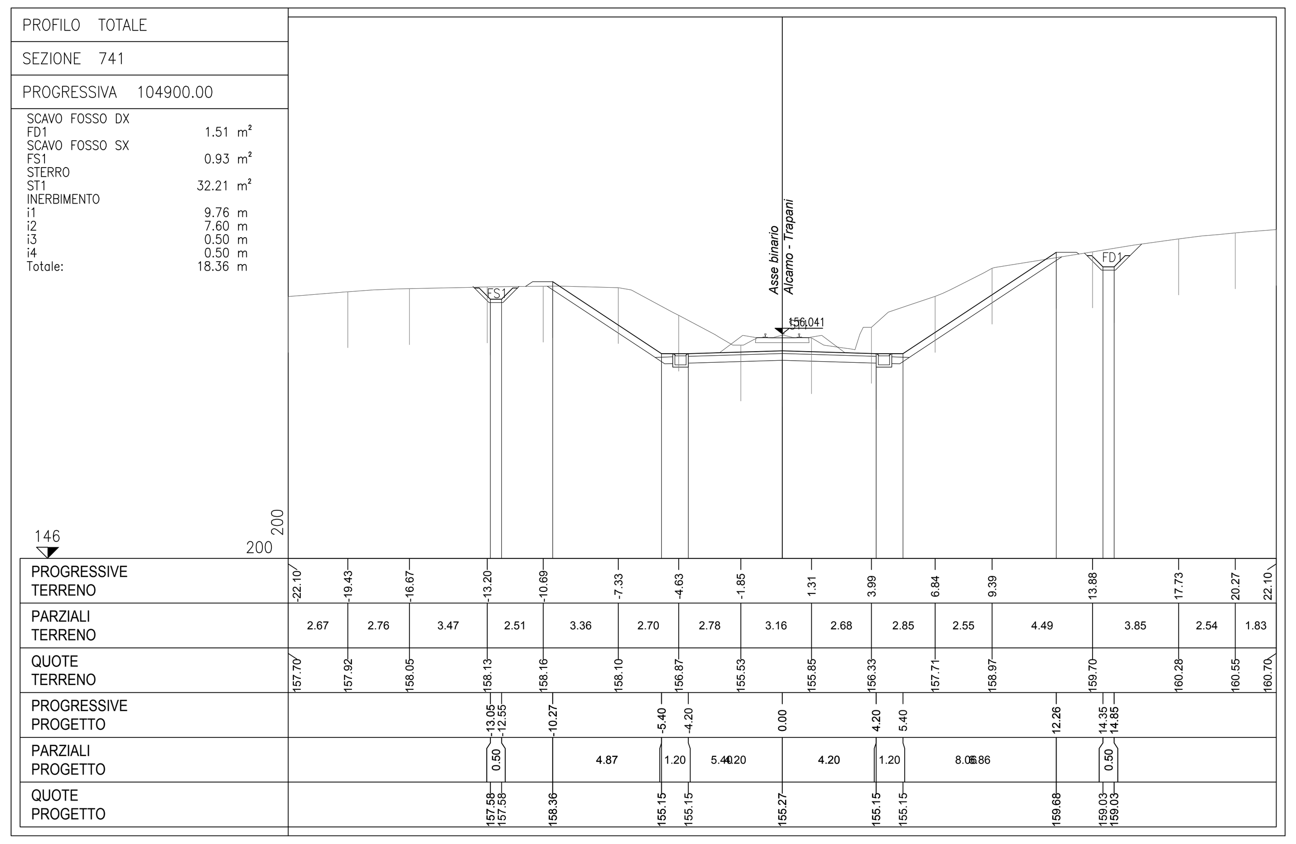


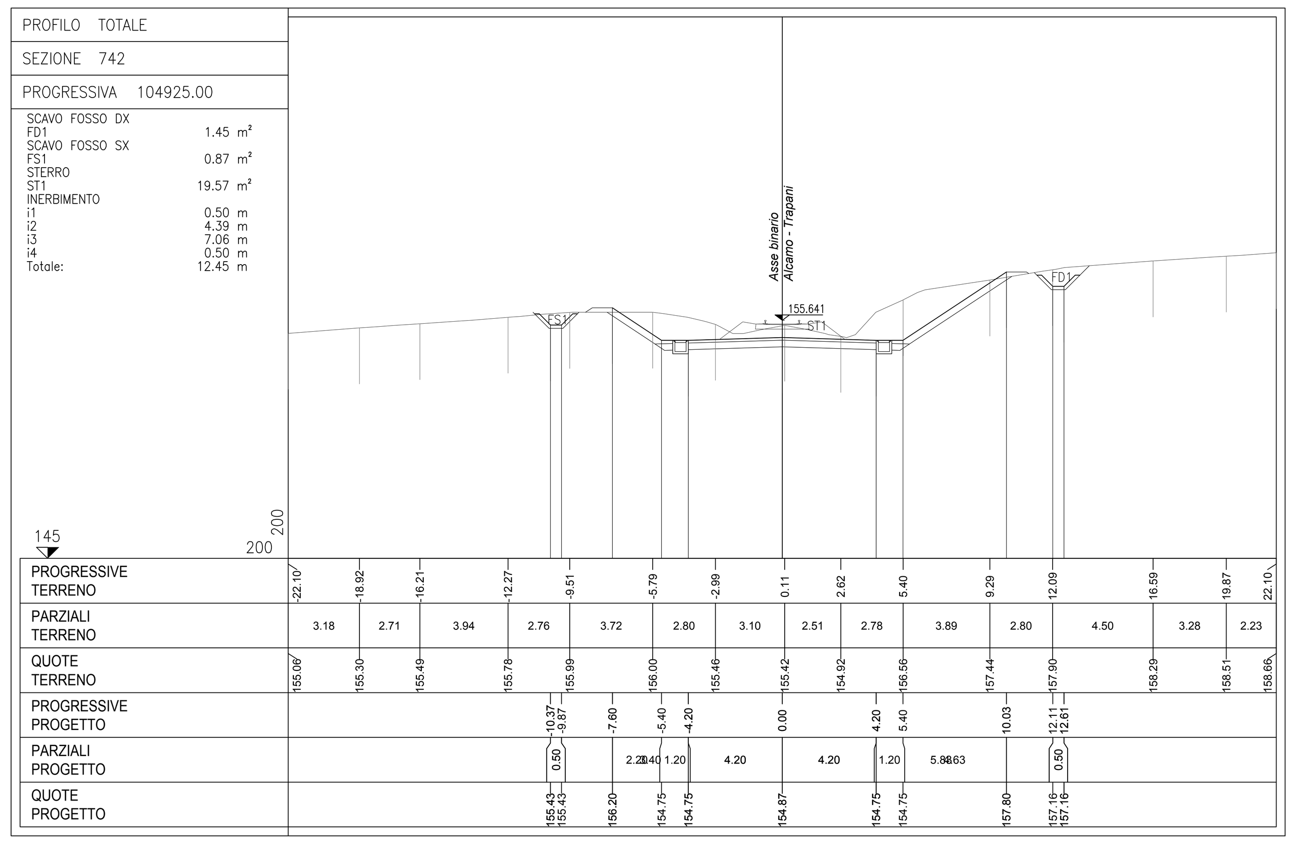


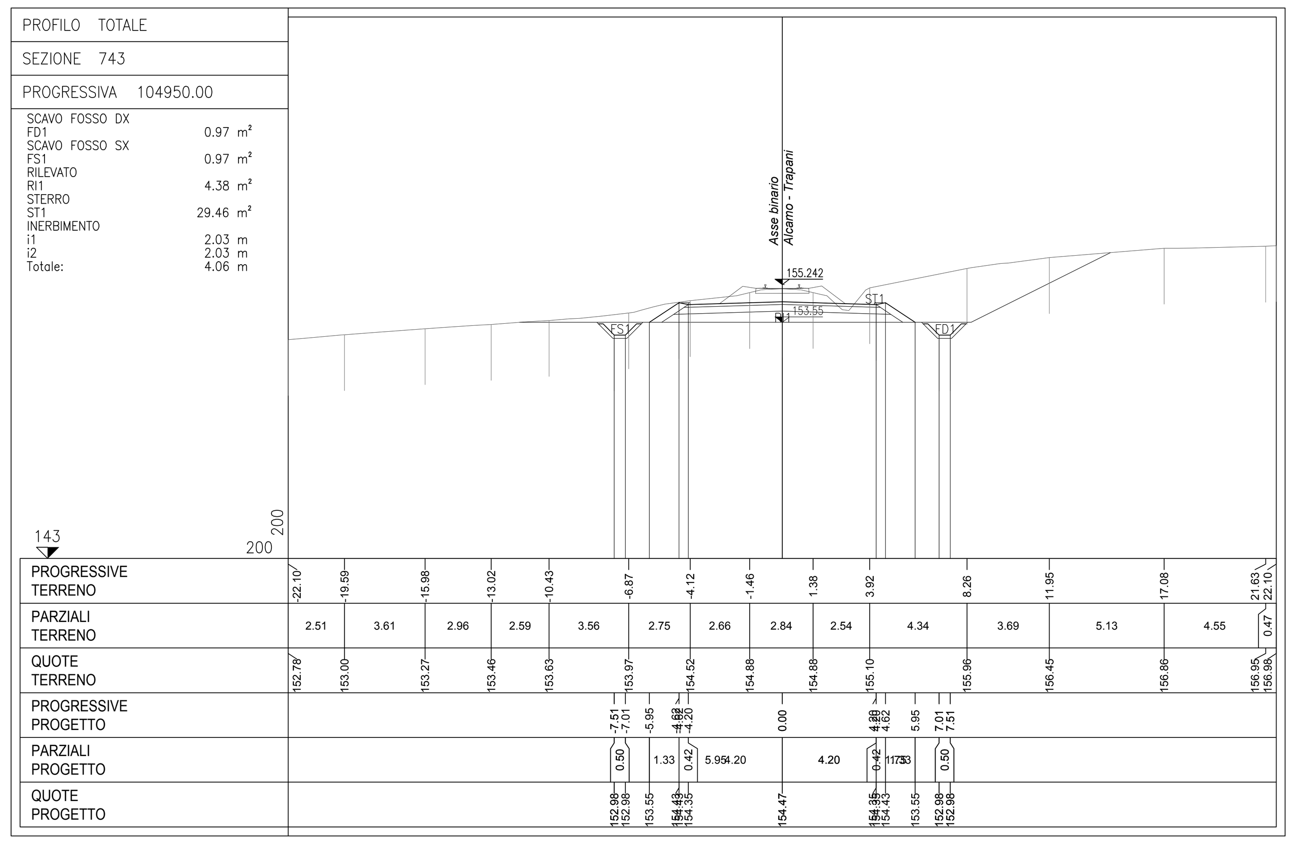


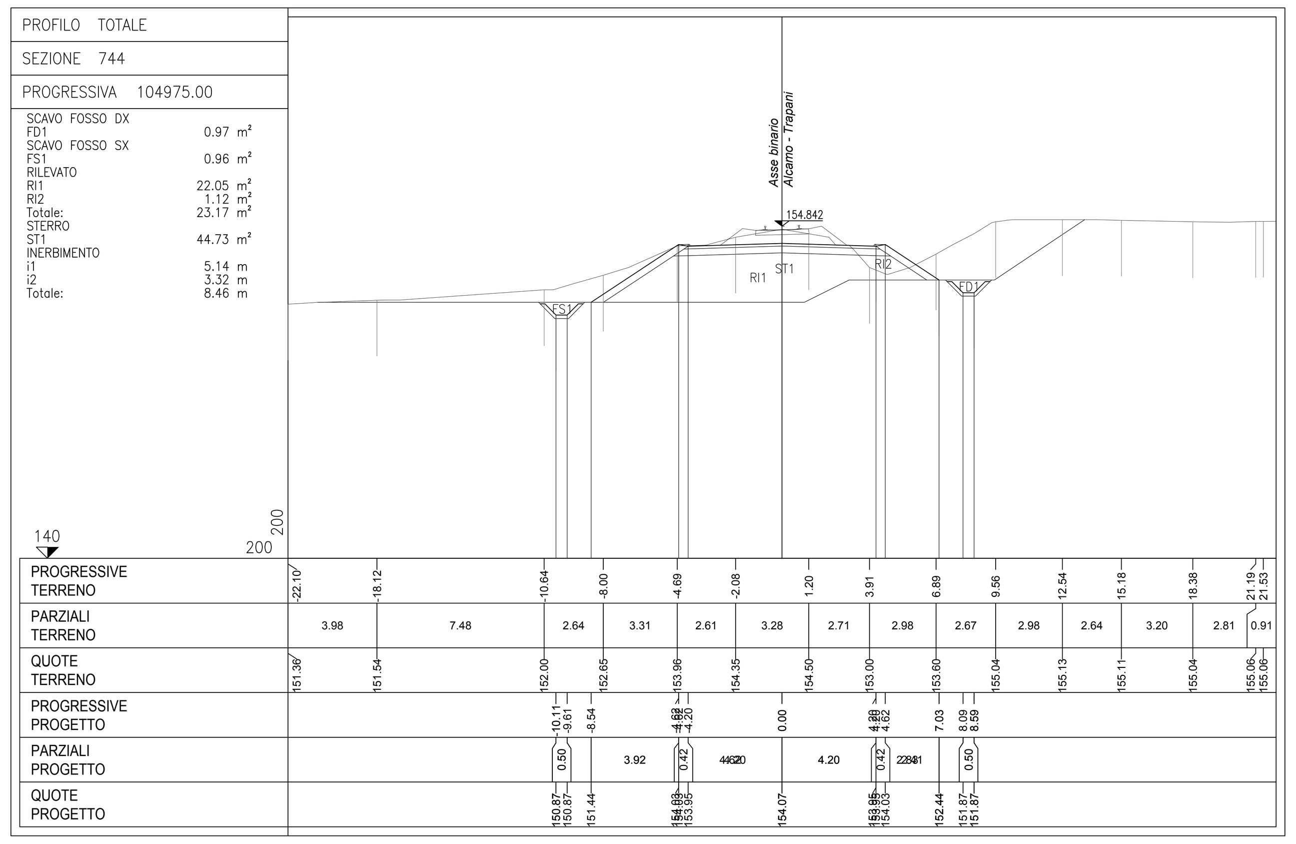


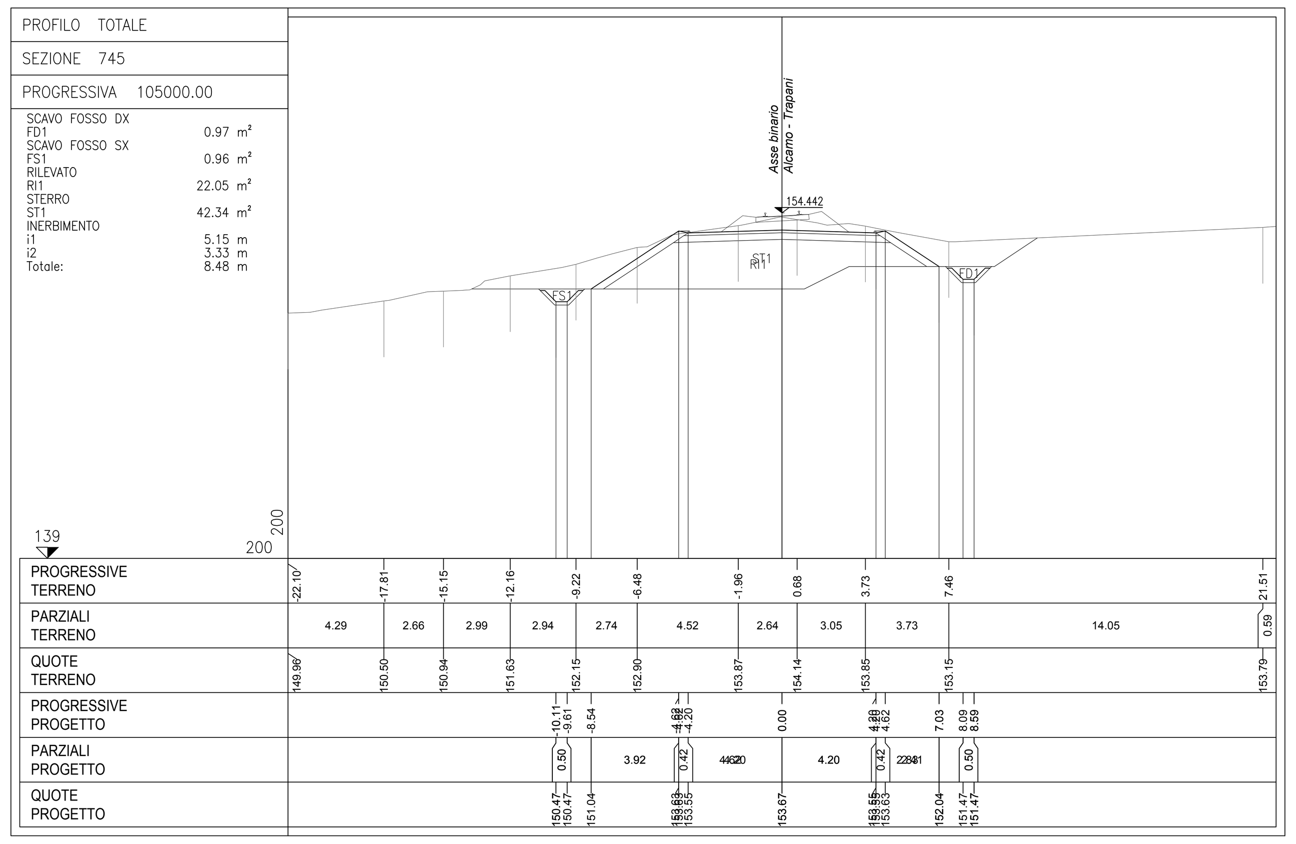


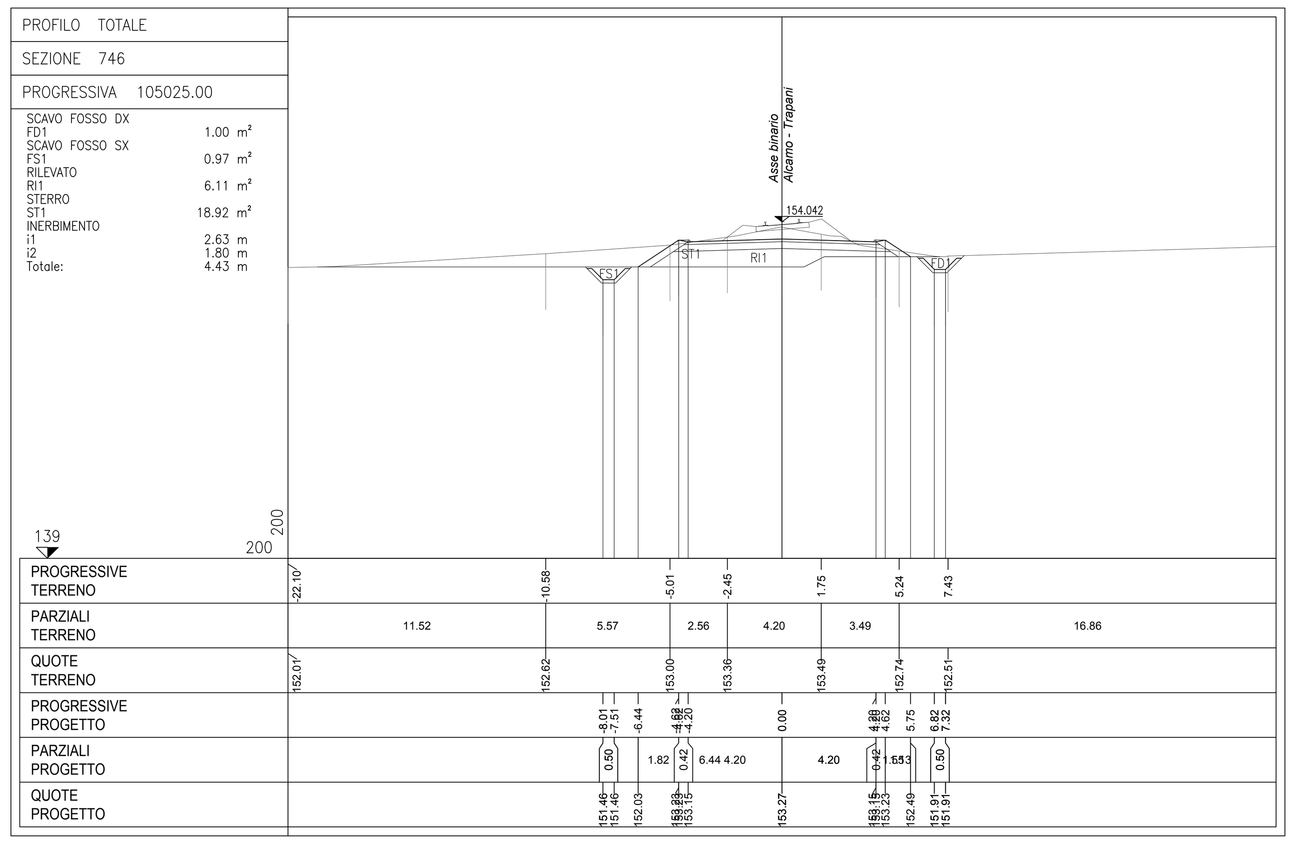


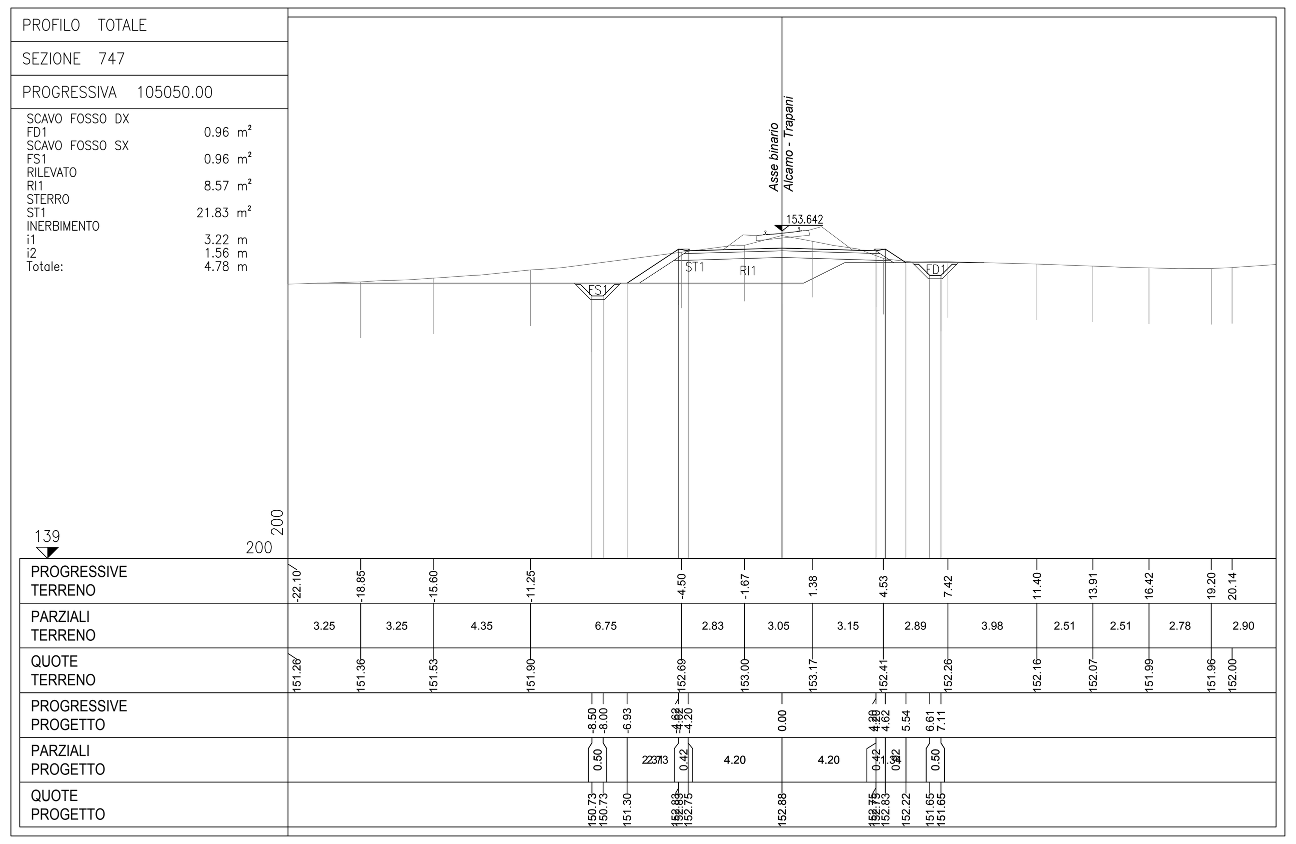COMMITTENTE:

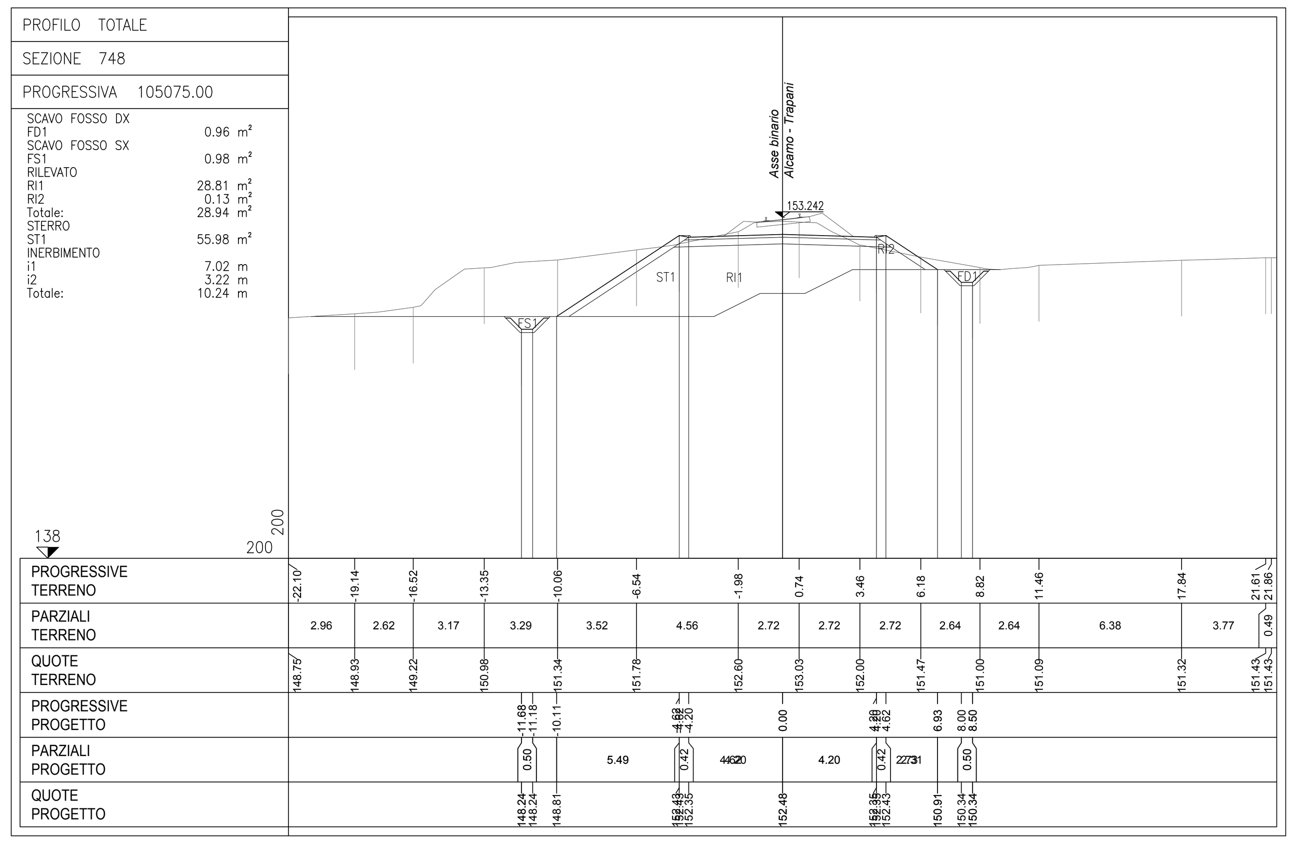RFI RETE FERROVIARIA ITALIANA – GRUPPO FERROVIE DELLO STATO ITALIANE

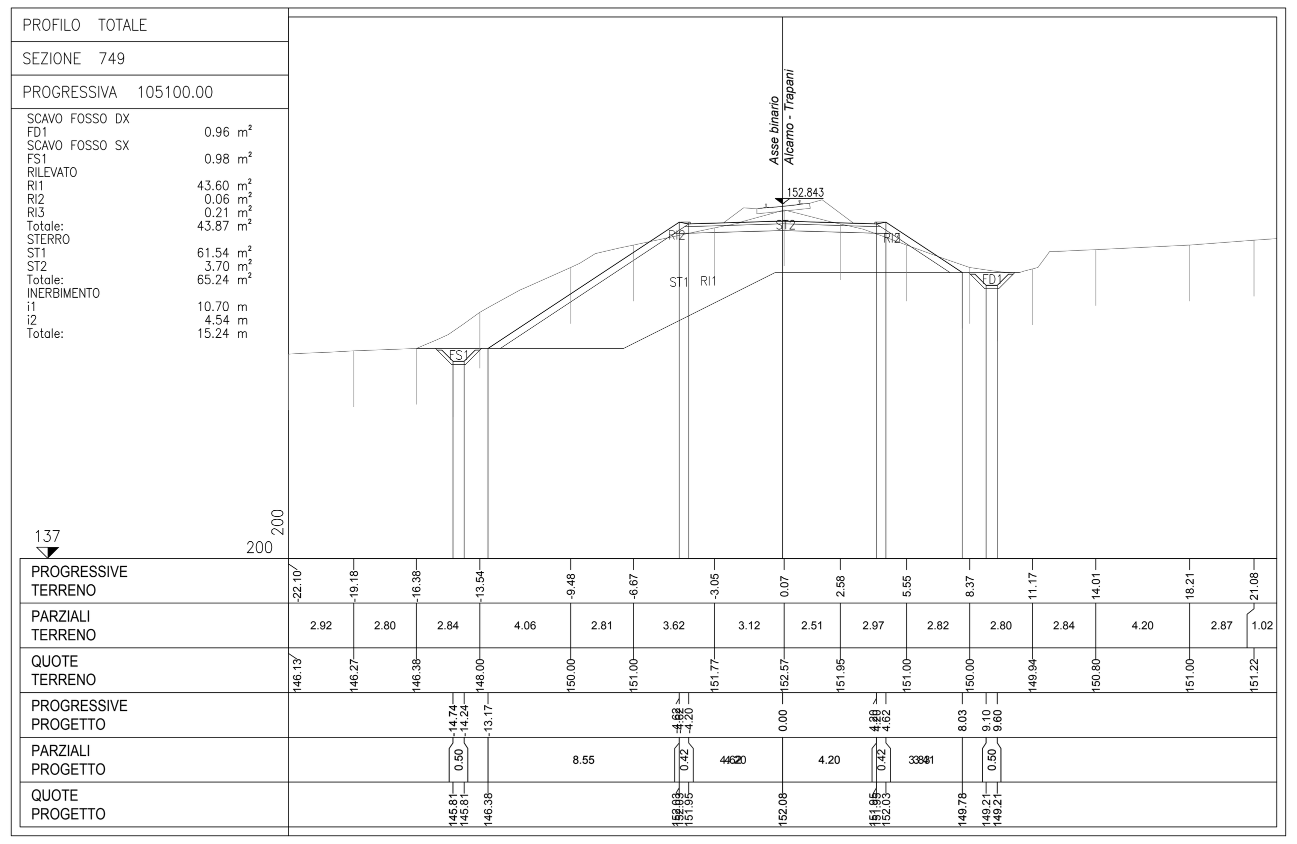DIREZIONE INVESTIMENTI PROGETTI PALERMO

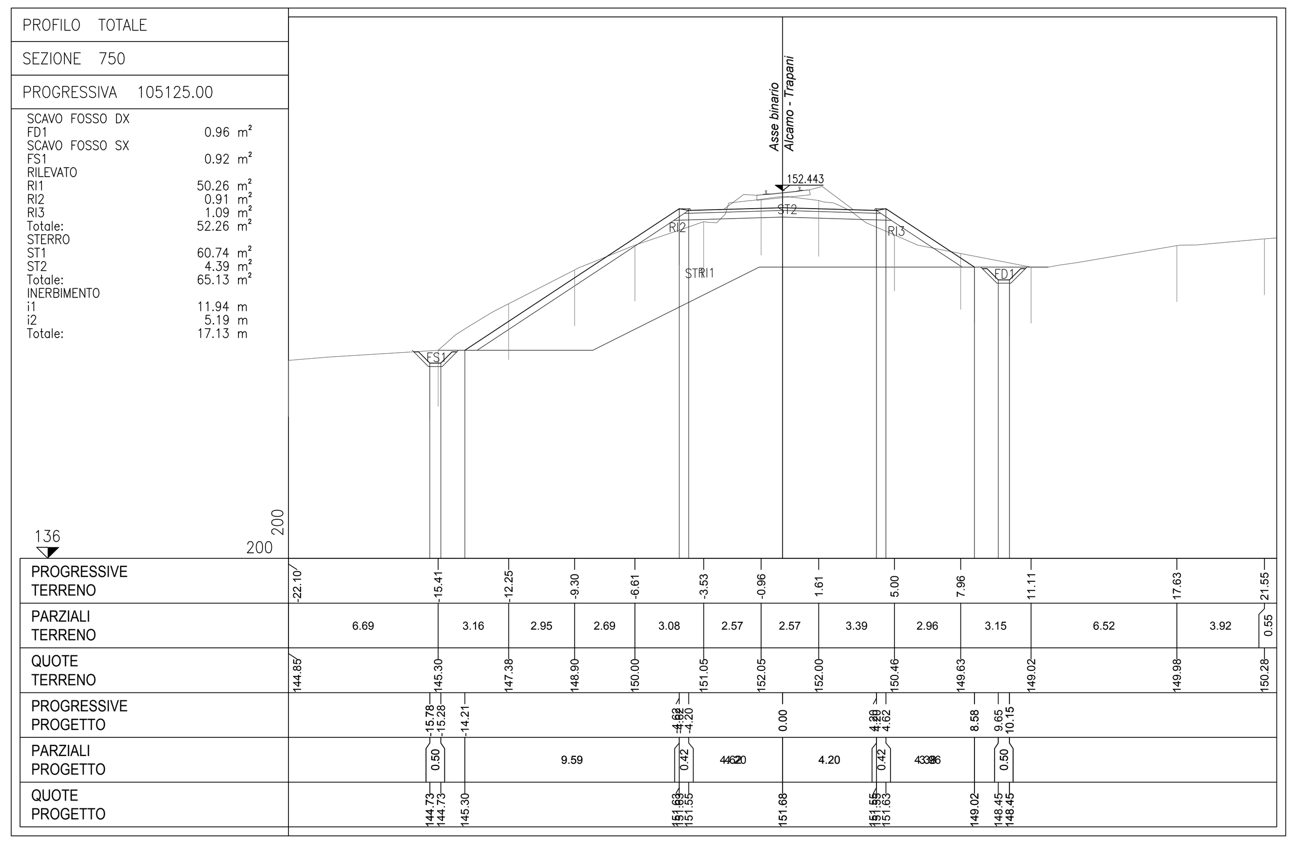SOGGETTO TECNICO:

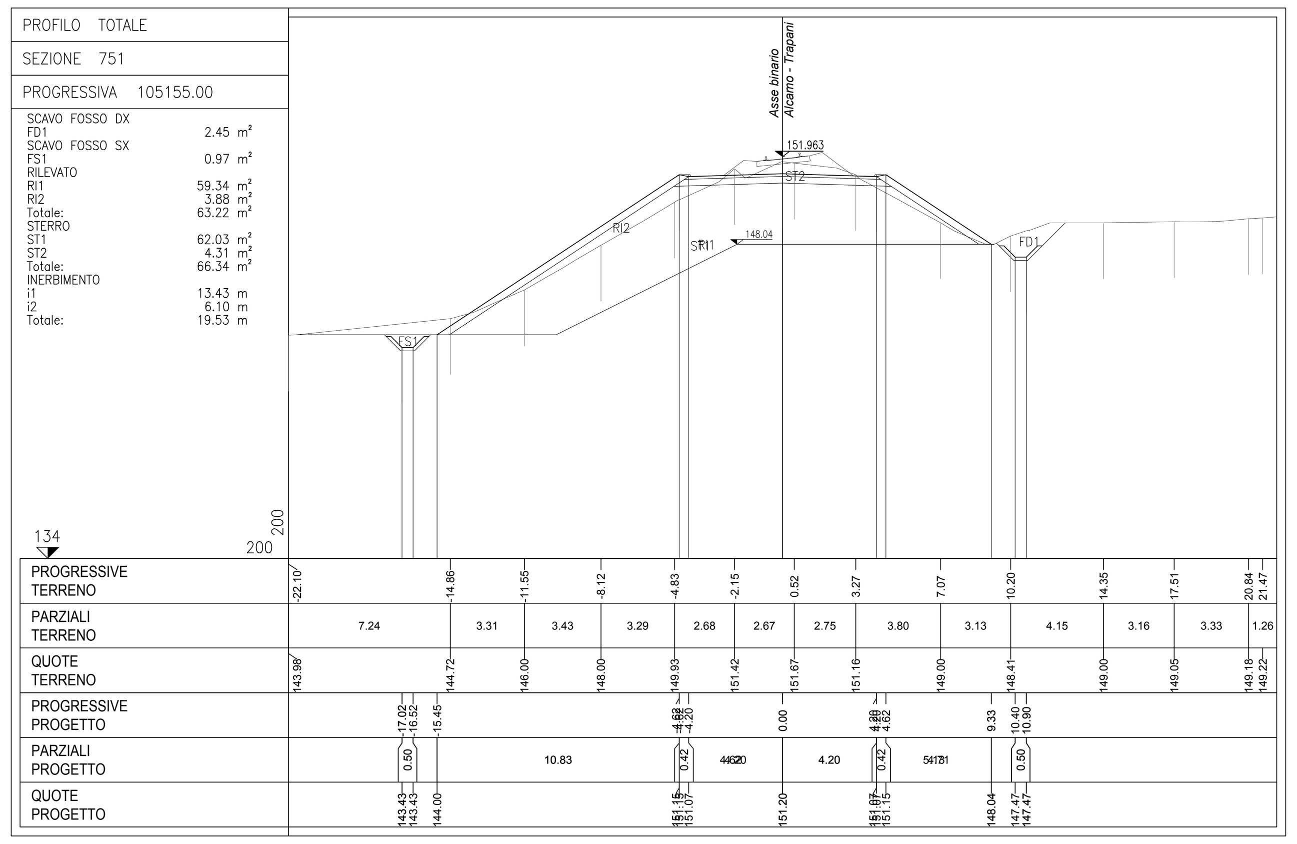RFI RETE FERROVIARIA ITALIANA – GRUPPO FERROVIE DELLO STATO ITALIANE

DIREZIONE TERRITORIALE PRODUZIONE DI PALERMO
S. O. INGEGNERIA DI PALERMO

PROGETTAZIONE:

SINTAGMA S.r.l. - ITALIANA SISTEMI S.r.l.

TIMBRO E FIRMA DEL PROGETTISTA

ORDINE DEGLI INGEGNERI DELLA PROVINCIA DI PERUGIA – DOTTORE INGEGNERE NANDO GRANIERI – SETTORE CIVILE E AMBIENTALE, SETTORE INDUSTRIALE, SETTORE DELL'INFORMAZIONE

PROGETTO DEFINITIVO

**CONTRATTO APPLICATIVO n.9/2017 - A.Q. n.341/2016 del 29/11/2016**

**Progettazione definitiva delle opere civili ed armamento per il ripristino della linea Palermo - Trapani via Milo**

CORPO STRADALE
STATO DI PROGETTO
Sezioni trasversali - Tav.64 di 93

SCALA 1:200 — Foglio - di -

| PROGETTO/ANNO | SOTTOPR. | LIVELLO | NOME DOC. | PROGR.OP. | FASE FUNZ. | NUMERAZ. |
|---|---|---|---|---|---|---|
| 3 0 4 8 1 7 | S 0 1 | P D | T S R T | 0 5 | 0 0 0 | E 0 1 6 2 |

| Rev. | Descrizione | Redatto (Progettista) | Verificato (Progettista) | Approvato (Progettista) | Verificato Team Ver. (RFI) | Verificato C.P. (RFI) | Approvato (RFI) | Autorizzato (RFI) |
|---|---|---|---|---|---|---|---|---|
| A | Emissione | OTT. 18 M. De Turzi | OTT. 18 Ing. Nani | OTT. 18 Ing. Granieri | D.T. | D.T. | Ing. Martinelli | Ing. Palazzo |
| B | Recep. Istruttoria | Luglio '19 M. De Turzi | Luglio '19 Ing. Nani | Luglio '19 Ing. Granieri | D.T. | D.T. | Ing. Martinelli | Ing. Palazzo |

| LINEA | SEDE TECN. | NOME DOC. | NUMERAZ. |
|---|---|---|---|
| | | | |

| Verificato e trasmesso | Data | Convalidato | Data | Archiviato | Data |
|---|---|---|---|---|---|
| | | | | | |

Nome File: 304817_S01_PD_TSRT_05_000_E0162