PROFILO TOTALE

SEZIONE 752

PROGRESSIVA 105175.00

SCAVO FOSSO DX
FD1 0.95 m²
SCAVO FOSSO SX
FS1 0.97 m²
STERRO
ST1 44.67 m²
INERBIMENTO
i1 10.48 m
i2 3.33 m
Totale: 13.81 m

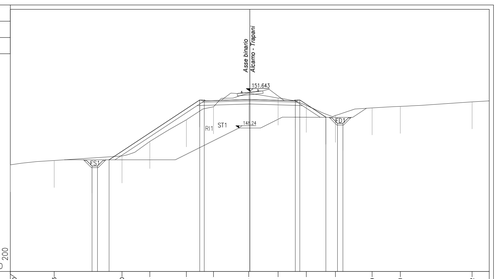

| | | |