PROFILO TOTALE

SEZIONE 776

PROGRESSIVA 105825.00

SCAVO FOSSO SX	
FS1	0.96 m²
STERRO	
ST1	75.33 m²
INERBIMENTO	
I1	12.29 m

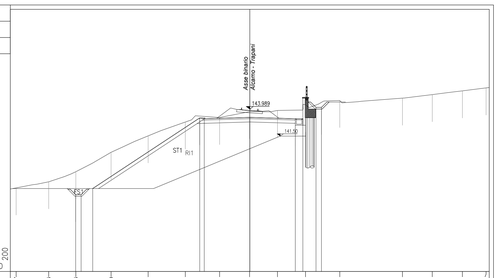

| | | |