PROFILO TOTALE
SEZIONE 886
PROGRESSIVA 109350.00

SCAVO FOSSO SX
FS1 0.94 m²
STERRO
ST1 21.31 m²
ST2 10.62 m²
Totale: 31.93 m²
INERBIMENTO
i1 11.35 m
i2 0.50 m
Totale: 11.85 m

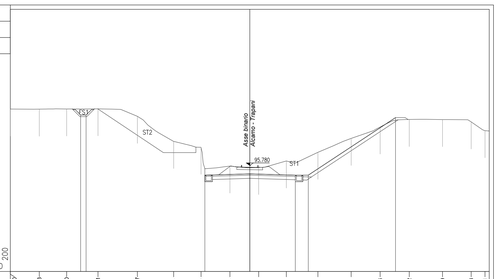

PROGRESSIVE TERRENO	22.10	19.43	16.95	14.61	10.37	7.03	4.50	1.83	0.82	3.38	6.29	9.35	12.04	14.72	17.79	20.43	23.71	
PARZIALI TERRENO	2.67	2.53	2.89	3.64	3.34	2.53	2.67	2.65	2.56	2.91	3.07	2.68	2.68	3.07	2.64	1.67		
QUOTE TERRENO	100.97	100.88	101.00	101.01	100.33	98.00	97.47	95.73	95.60	96.20	97.00	99.28	99.34	100.03	100.02	99.91	99.93	
PROGRESSIVE PROGETTO			15.11 / 15.11				4.15	0.00		4.20 / 5.40				13.45				
PARZIALI PROGETTO			0.00				4.15		4.20		1.20	8.05						
QUOTE PROGETTO			100.44 / 100.44				94.88		95.51		94.88	94.88		100.20				

PROFILO TOTALE
SEZIONE 887
PROGRESSIVA 109375.00

SCAVO FOSSO DX
FD1 0.91 m²
STERRO
ST1 14.39 m²
ST2 6.70 m²
Totale: 21.09 m²
INERBIMENTO
i1 4.55 m
i2 0.50 m
Totale: 5.05 m

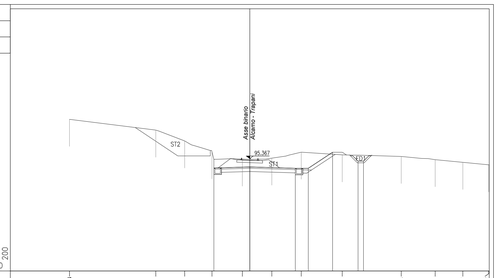

PROGRESSIVE TERRENO	16.64		-8.68	-6.01	-3.49	-0.69	2.03	4.75	8.53		13.98	17.11	19.67	22.06			
PARZIALI TERRENO		7.96	2.67	2.52	2.80	2.72	2.72	3.78	5.45		3.13	2.56	2.43				
QUOTE TERRENO	99.00		98.00	97.00	96.00	95.33	95.41	95.96	96.71		96.57	95.27	95.02	94.80			
PROGRESSIVE PROGETTO					-3.31	0.00		4.20	8.40	9.64	10.00 / 11.00						
PARZIALI PROGETTO					3.31		4.20	1.20	2.24		0.00						
QUOTE PROGETTO					94.50		94.60	94.47	94.47	96.96	95.13 / 95.13						

PROFILO TOTALE
SEZIONE 888
PROGRESSIVA 109400.00

SCAVO FOSSO DX
FD1 0.58 m²
STERRO
ST1 16.40 m²
ST2 3.79 m²
Totale: 20.19 m²
INERBIMENTO
i1 5.05 m
i2 0.50 m
Totale: 5.55 m

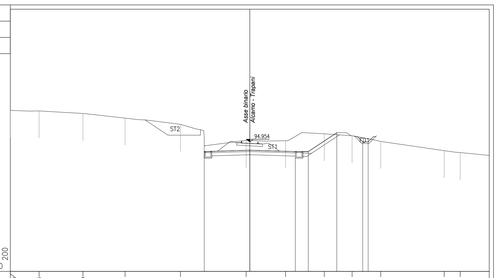

PROGRESSIVE TERRENO	22.10	19.45	15.40	11.51	6.39		-0.33	3.31	6.88	9.44	12.09		17.65	19.42			
PARZIALI TERRENO	2.65	4.05	3.89	5.12	6.06		3.64	3.57	2.56	2.65	5.86		4.15				
QUOTE TERRENO	97.86	97.81	97.58	97.15	96.58		96.09	96.66	95.70	95.52	95.60		94.44	93.97			
PROGRESSIVE PROGETTO						-4.20	0.00	4.20	5.40	8.03	10.63 / 12.63						
PARZIALI PROGETTO						4.20		4.20	1.20	2.63	0.00						
QUOTE PROGETTO						94.06		94.19	94.06	94.06	95.80		94.44 / 94.44				

PROFILO TOTALE
SEZIONE 889
PROGRESSIVA 109425.00

SCAVO FOSSO DX
FD1 0.61 m²
STERRO
ST1 12.66 m²
INERBIMENTO
i1 0.50 m
i2 3.14 m
Totale: 3.64 m

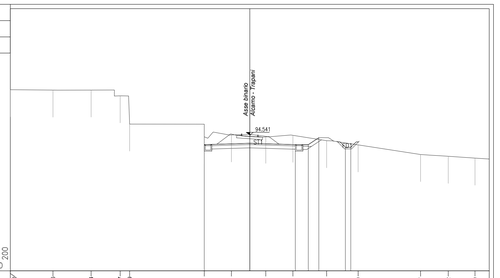

PROGRESSIVE TERRENO	22.10	18.18	14.64	11.37	11.09		-4.20	-1.79	1.48	3.99	7.10	10.05		15.77	18.32	20.79	
PARZIALI TERRENO	3.94	3.52	2.67	0.88	6.89		2.50	3.18	2.51	3.11	2.90	5.77		2.55	3.78		
QUOTE TERRENO	99.72	99.68	99.89	99.16	96.55		96.37	96.55	96.42	94.51	94.01	93.63		92.74	92.58	92.41	
PROGRESSIVE PROGETTO						-4.20	0.00		4.20	5.40	6.37	8.82 / 9.32					
PARZIALI PROGETTO						4.20		4.20	1.20	0.97	0.00						
QUOTE PROGETTO						93.65		93.77	93.65	93.65	93.40 / 93.40						

PROFILO TOTALE
SEZIONE 890
PROGRESSIVA 109450.00

STERRO
ST1 14.04 m²
INERBIMENTO
i1 2.65 m

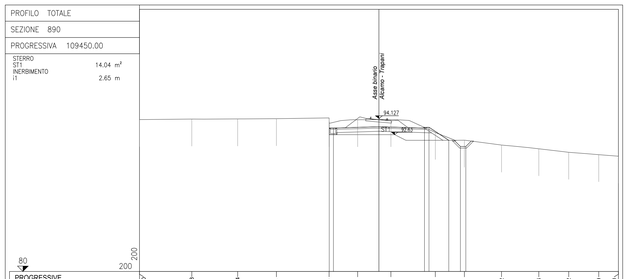

PROGRESSIVE TERRENO	22.10	17.28	13.54	9.48	4.80	1.97	1.10	5.20	7.69	11.32	14.76	17.52	20.39	22.10			
PARZIALI TERRENO	4.82	4.24	3.58	4.86	2.63	3.07	4.10	2.69	3.43	3.44	2.76	2.77	1.81				
QUOTE TERRENO	94.02	94.07	94.08	94.10	94.01	94.01	94.01	92.83	92.12	91.67	91.33	91.00	90.78	90.64			
PROGRESSIVE PROGETTO					-4.20 / -4.20		0.00		4.20 / 4.62		4.62	7.62 / 8.62					
PARZIALI PROGETTO					0.00	4.20	4.20	4.62	1.83		0.00						
QUOTE PROGETTO					92.23 / 92.23	92.36		92.23 / 92.23		92.11	91.58 / 91.58						

PROFILO TOTALE
SEZIONE 891
PROGRESSIVA 109475.00

SCAVO FOSSO DX
FD1 0.90 m²
SCAVO FOSSO SX
FS1 1.15 m²
RILEVATO
RI1 23.54 m²
STERRO
ST1 35.93 m²
INERBIMENTO
i1 2.88 m
i2 5.61 m
Totale: 8.49 m

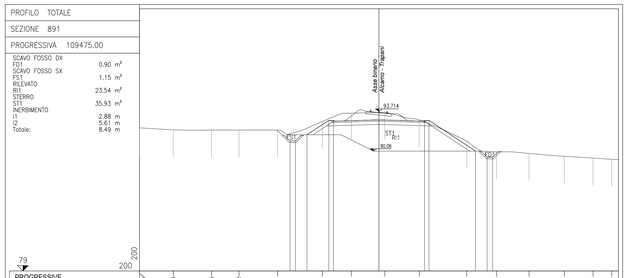

PROGRESSIVE TERRENO	22.10	18.98	15.40	12.62	-0.35	-5.23	-2.54	0.54	3.72	6.10	10.86	13.85	17.11	19.78	21.49		
PARZIALI TERRENO	3.12	3.53	2.53	3.57	4.12	2.69	3.08	3.18	4.38	2.76	2.99	3.26	2.65	2.34			
QUOTE TERRENO	92.20	92.03	92.00	92.00	92.00	92.79	93.56	93.66	92.97	91.00	90.00	89.84	89.58	89.42	89.31		
PROGRESSIVE PROGETTO						-5.21 / -5.21	0.00	4.20 / 4.62		6.92	9.96 / 10.58						
PARZIALI PROGETTO						0.00	2.02	4.62	4.20	4.30	0.00						
QUOTE PROGETTO						91.00 / 91.57	90.92 / 92.92		92.05		90.06	89.49 / 89.49					

PROFILO TOTALE
SEZIONE 892
PROGRESSIVA 109500.00

SCAVO FOSSO DX
FD1 0.91 m²
SCAVO FOSSO SX
FS1 1.35 m²
RILEVATO
RI1 37.29 m²
RI2 0.17 m²
Totale: 37.46 m²
STERRO
ST1 52.34 m²
INERBIMENTO
i1 5.87 m
i2 6.77 m
Totale: 12.64 m

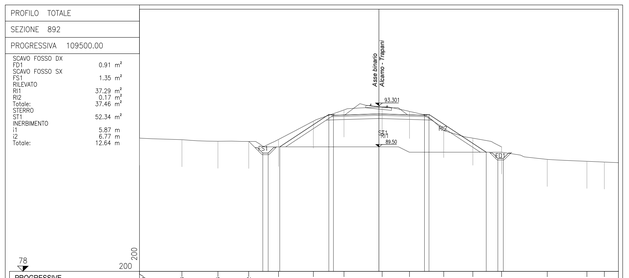

PROGRESSIVE TERRENO	22.10	18.18	14.86	12.02	9.27	6.06	3.23	0.29	2.82	5.98	8.87	11.32	15.54	19.20	20.90		
PARZIALI TERRENO	3.92	3.32	2.84	2.75	3.21	2.83	3.52	2.53	3.16	2.69	2.65	4.22	3.66	2.90			
QUOTE TERRENO	90.50	90.16	90.01	90.00	90.18	91.97	92.90	93.18	92.77	91.00	90.30	89.69	88.34	88.16	88.09		
PROGRESSIVE PROGETTO				12.62 / 12.62	9.15	4.62 / 4.62		0.00	4.20 / 4.62		9.00	11.87 / 12.87					
PARZIALI PROGETTO				0.00	4.53	0.42	4.20	4.20	0.42	5.28		0.00					
QUOTE PROGETTO				89.92 / 89.92	89.50	92.41 / 92.41		92.53	92.41 / 92.41		89.00	88.41 / 88.41					

PROFILO TOTALE
SEZIONE 893
PROGRESSIVA 109525.00

SCAVO FOSSO DX
FD1 1.08 m²
SCAVO FOSSO SX
FS1 1.96 m²
RILEVATO
RI1 58.89 m²
RI2 0.06 m²
Totale: 58.95 m²
STERRO
ST1 74.96 m²
INERBIMENTO
i1 8.82 m
i2 10.52 m
Totale: 19.34 m

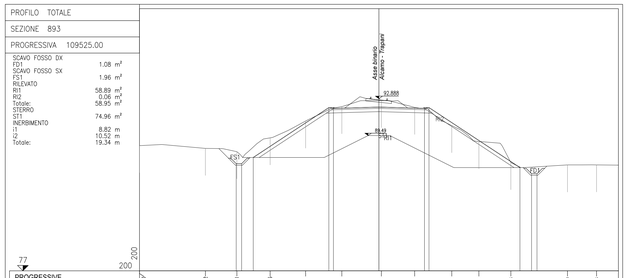

PROGRESSIVE TERRENO	22.10	16.02	13.11	10.05	6.77	3.42	0.23	3.30	6.72	9.23	12.18		17.40	20.08			
PARZIALI TERRENO	6.08	2.91	3.06	3.28	3.35	3.65	3.07	3.42	2.51	2.95	5.22		2.68	2.02			
QUOTE TERRENO	89.57	88.39	88.00	89.28	90.83	92.16	92.72	92.09	90.40	89.92	87.00		86.78	86.78			
PROGRESSIVE PROGETTO			-13.11 / -13.11	-11.60		-4.62 / -4.62	0.00	4.20 / 4.62			13.02	14.09 / 14.09					
PARZIALI PROGETTO			0.00	1.51	6.98	0.42	4.20	4.20	0.42	8.40		0.00					
QUOTE PROGETTO			88.89 / 88.89	87.47		92.57 / 92.57	92.12		91.99 / 92.07		88.53	85.96 / 85.96					

PROFILO TOTALE
SEZIONE 894
PROGRESSIVA 109550.00

SCAVO FOSSO DX
FD1 1.11 m²
SCAVO FOSSO SX
FS1 1.03 m²
RILEVATO
RI1 65.46 m²
STERRO
ST1 83.62 m²
INERBIMENTO
i1 9.77 m
i2 11.66 m
Totale: 21.43 m

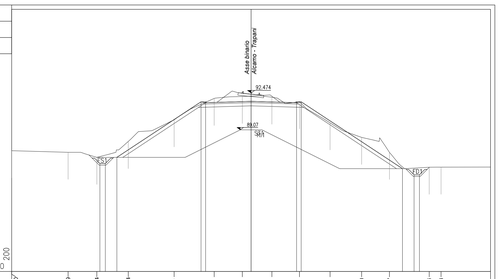

PROGRESSIVE TERRENO	22.10	16.89	14.24	11.34	7.10	3.41	-0.81	1.02	4.46	7.29	10.20	12.77	15.44	17.53			
PARZIALI TERRENO	5.21	2.65	2.90	4.24	3.69	2.60	2.73	2.54	2.83	2.91	2.57	3.67	2.66				
QUOTE TERRENO	87.14	87.00	86.53	86.00	90.00	92.16	92.09	91.68	89.72	88.38	87.00		85.62	85.62			
PROGRESSIVE PROGETTO			13.96 / 13.96	12.39		-4.62 / -4.62	0.00	4.20 / 4.62				13.97	15.14 / 15.14				
PARZIALI PROGETTO			0.00		7.77	0.42	4.20	4.20	0.42	9.35		0.00					
QUOTE PROGETTO			85.96 / 85.96	86.62		91.66 / 91.66	91.71		91.66 / 91.66			85.48 / 85.48	85.62 / 85.62				

PROFILO TOTALE
SEZIONE 895
PROGRESSIVA 109575.00

SCAVO FOSSO DX
FD1 1.16 m²
SCAVO FOSSO SX
FS1 1.00 m²
RILEVATO
RI1 68.64 m²
RI2 0.20 m²
Totale: 68.84 m²
STERRO
ST1 87.75 m²
INERBIMENTO
i1 10.59 m
i2 11.86 m
Totale: 22.45 m

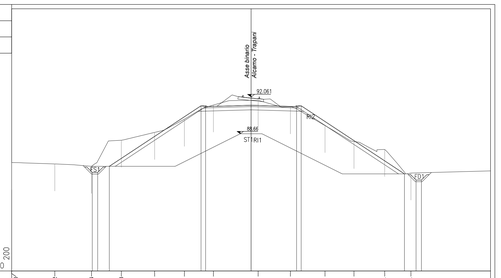

PROGRESSIVE TERRENO	22.10	18.12	14.74	11.98	-8.90	-6.16	-3.48	0.65	3.62	6.82	9.50	13.33	14.75				
PARZIALI TERRENO	3.98	3.38	2.76	3.08	2.74	2.68	4.13	2.97	3.20	2.68	2.83	9.77					
QUOTE TERRENO	86.00	85.88	85.66	86.06	88.79	90.00	91.32	91.75	91.15	89.42	87.94	87.22	86.04				
PROGRESSIVE PROGETTO			14.74 / 14.74	13.09		-4.62 / -4.62	0.00	4.20 / 4.62				14.13	15.22 / 15.22				
PARZIALI PROGETTO			0.00	1.65	8.47	0.42	4.20	4.20	0.42	9.53		0.00					
QUOTE PROGETTO			86.66 / 86.66	86.06		91.25 / 91.17	91.29		91.17 / 91.25			84.96 / 84.96	86.39 / 86.39				

PROFILO TOTALE
SEZIONE 896
PROGRESSIVA 109600.00

SCAVO FOSSO DX
FD1 1.05 m²
SCAVO FOSSO SX
FS1 0.97 m²
RILEVATO
RI1 68.97 m²
RI2 1.34 m²
RI3 1.82 m²
Totale: 72.13 m²
STERRO
ST1 78.44 m²
ST2 4.65 m²
Totale: 83.09 m²
INERBIMENTO
i1 10.79 m
i2 11.80 m
Totale: 22.59 m

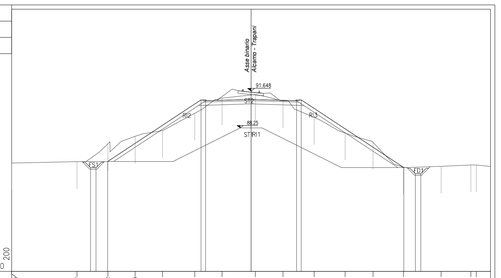

PROGRESSIVE TERRENO	22.10	16.07	13.22	10.70	8.16	5.20	2.68	0.99	2.94	5.92	8.88	11.25	14.05	17.54	20.21	22.10	
PARZIALI TERRENO	6.03	2.85	2.52	2.52	2.98	2.52	3.07	2.55	2.88	2.86	2.57	2.81	3.48	2.74	1.82		
QUOTE TERRENO	85.05	85.13	85.76	87.47	88.00	89.69	91.00	91.33	90.75	89.22	87.77	86.92	84.61	84.70	84.82	84.82	
PROGRESSIVE PROGETTO			14.82 / 14.82	13.25		-4.62 / -4.62	0.00	4.20 / 4.62				14.09	15.18 / 15.18				
PARZIALI PROGETTO			0.00		8.63	0.42	4.20	4.20	0.42	9.47		0.00					
QUOTE PROGETTO			84.57 / 84.57	85.14		90.83 / 90.75	90.88		90.75 / 90.83			84.58 / 84.61	86.01 / 86.01				

PROFILO TOTALE
SEZIONE 897
PROGRESSIVA 109625.00

SCAVO FOSSO DX
FD1 1.04 m²
SCAVO FOSSO SX
FS1 0.99 m²
RILEVATO
RI1 72.29 m²
RI2 0.08 m²
RI3 1.55 m²
Totale: 73.92 m²
STERRO
ST1 83.51 m²
ST2 5.33 m²
Totale: 88.84 m²
INERBIMENTO
i1 11.48 m
i2 12.21 m
Totale: 23.69 m

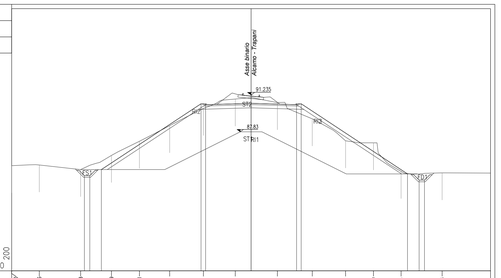

PROGRESSIVE TERRENO	22.10	19.55	15.73	12.89	10.31	7.52	4.40	1.48	2.42	5.65	8.72	11.29	13.84	17.03			
PARZIALI TERRENO	2.55	3.82	2.84	2.58	2.79	3.12	2.94	3.88	3.23	3.07	2.57	2.55	3.79	4.47			
QUOTE TERRENO	84.71	84.77	84.35	85.65	86.96	88.40	90.00	90.98	90.53	89.03	87.00	86.82	84.18	84.18			
PROGRESSIVE PROGETTO			-15.73 / -15.73	-13.84		-4.62 / -4.62	0.00	4.20 / 4.62				14.44	15.00 / 15.00				
PARZIALI PROGETTO			0.00	1.89	9.20	0.42	4.20	4.20	0.42	9.82		0.00					
QUOTE PROGETTO			83.79 / 83.79	84.35		90.42 / 90.34	90.47		90.34 / 90.42			83.94 / 83.94	85.21 / 85.21				

COMMITTENTE:
RFI RETE FERROVIARIA ITALIANA
GRUPPO FERROVIE DELLO STATO ITALIANE
DIREZIONE INVESTIMENTI PROGETTI PALERMO

SOGGETTO TECNICO:
RFI RETE FERROVIARIA ITALIANA
GRUPPO FERROVIE DELLO STATO ITALIANE
DIREZIONE TERRITORIALE PRODUZIONE DI PALERMO
S. O. INGEGNERIA DI PALERMO

PROGETTAZIONE:
SINTAGMA S.r.l. - ITALIANA SISTEMI S.r.l.

TIMBRO E FIRMA DEL PROGETTISTA
INGEGNERE DELLA PROVINCIA DI PALERMO
Dott.Ing. Mario Granieri
SETTORE INGEGNERIA CIVILE E AMBIENTALE
SETTORE INGEGNERIA INDUSTRIALE
MANDATARIA
MANDANTE
MANDANTE
MANDANTE