




NOTE GENERALI

BACINI IDROGRAFICI OGGETTO DI STUDIO

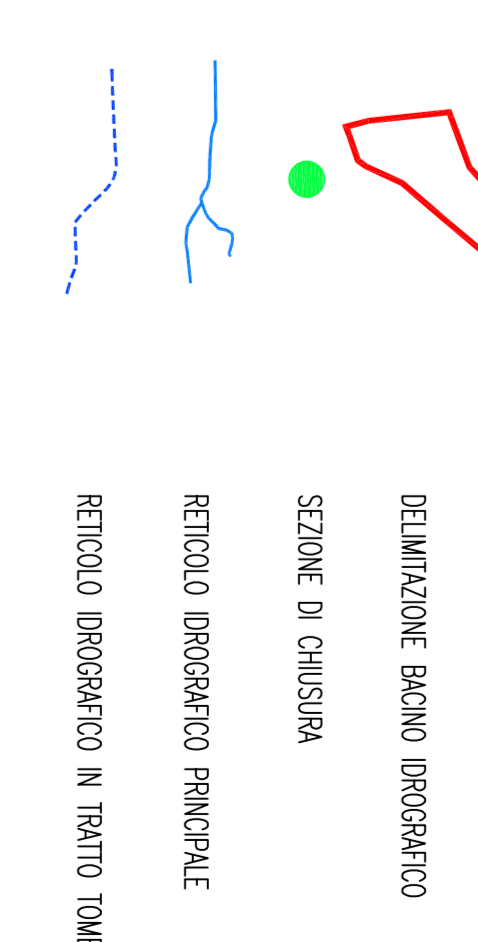

QUADRO DI UNIONE DELLE TAVOLE

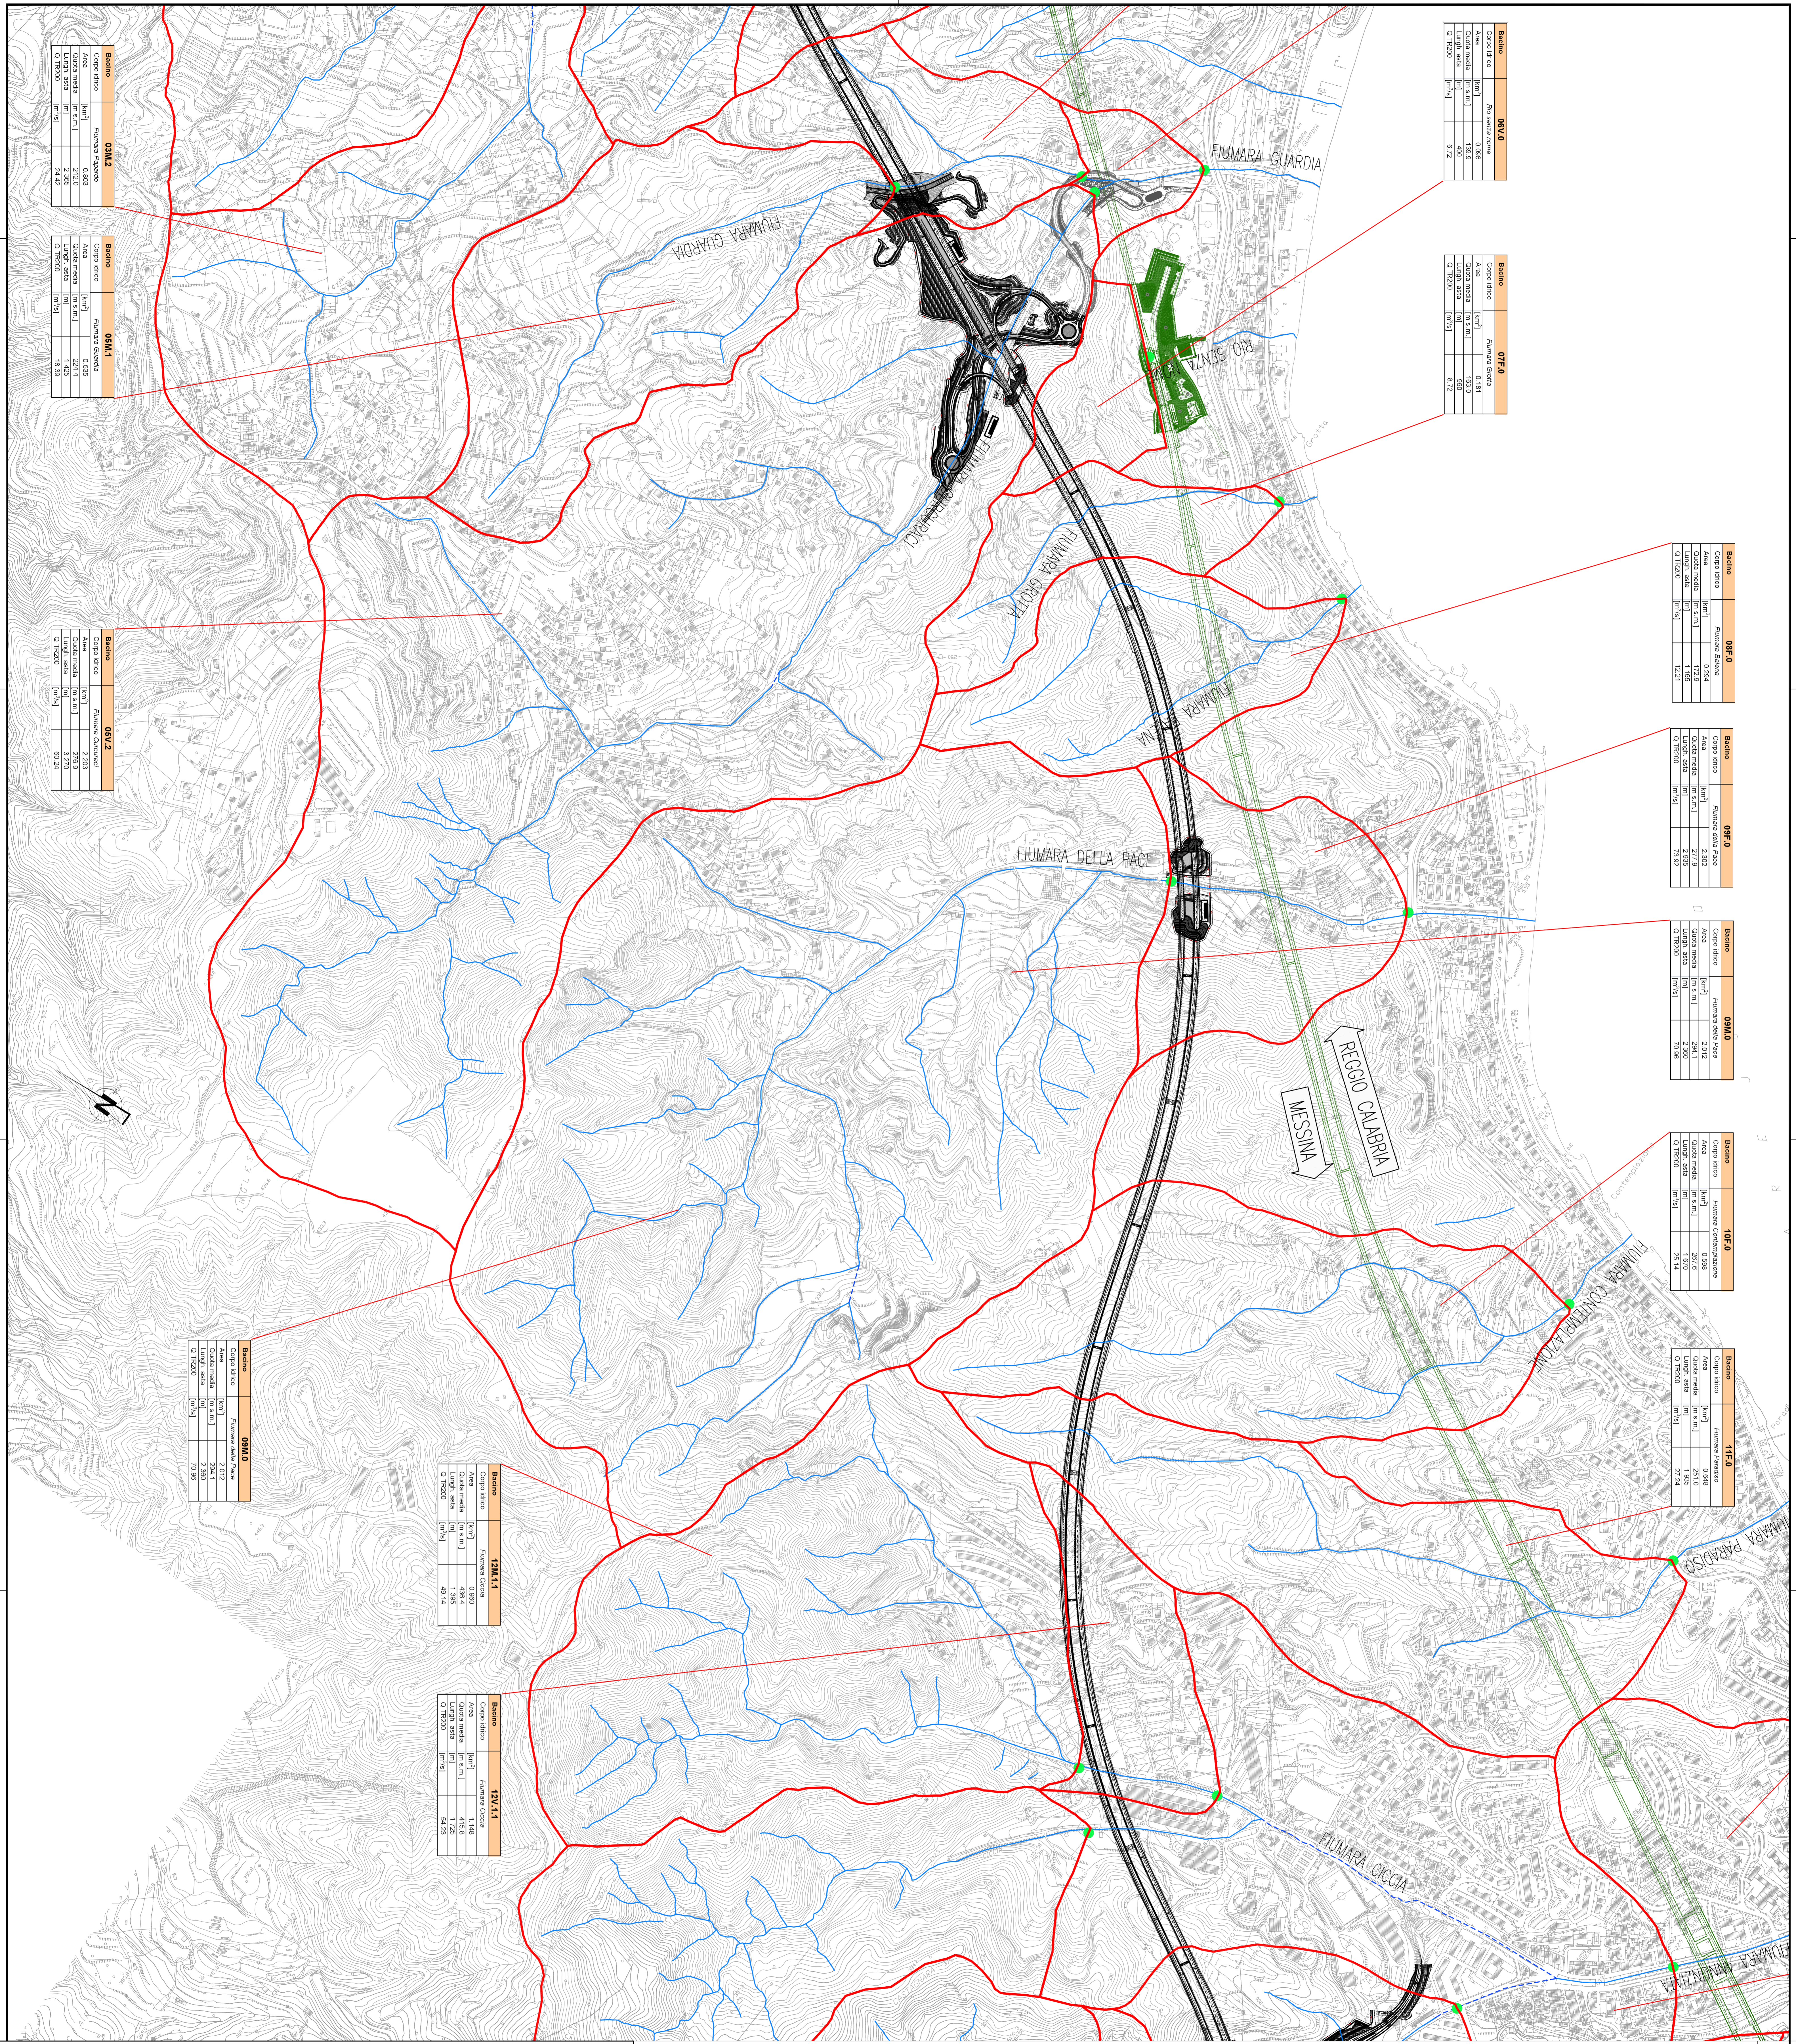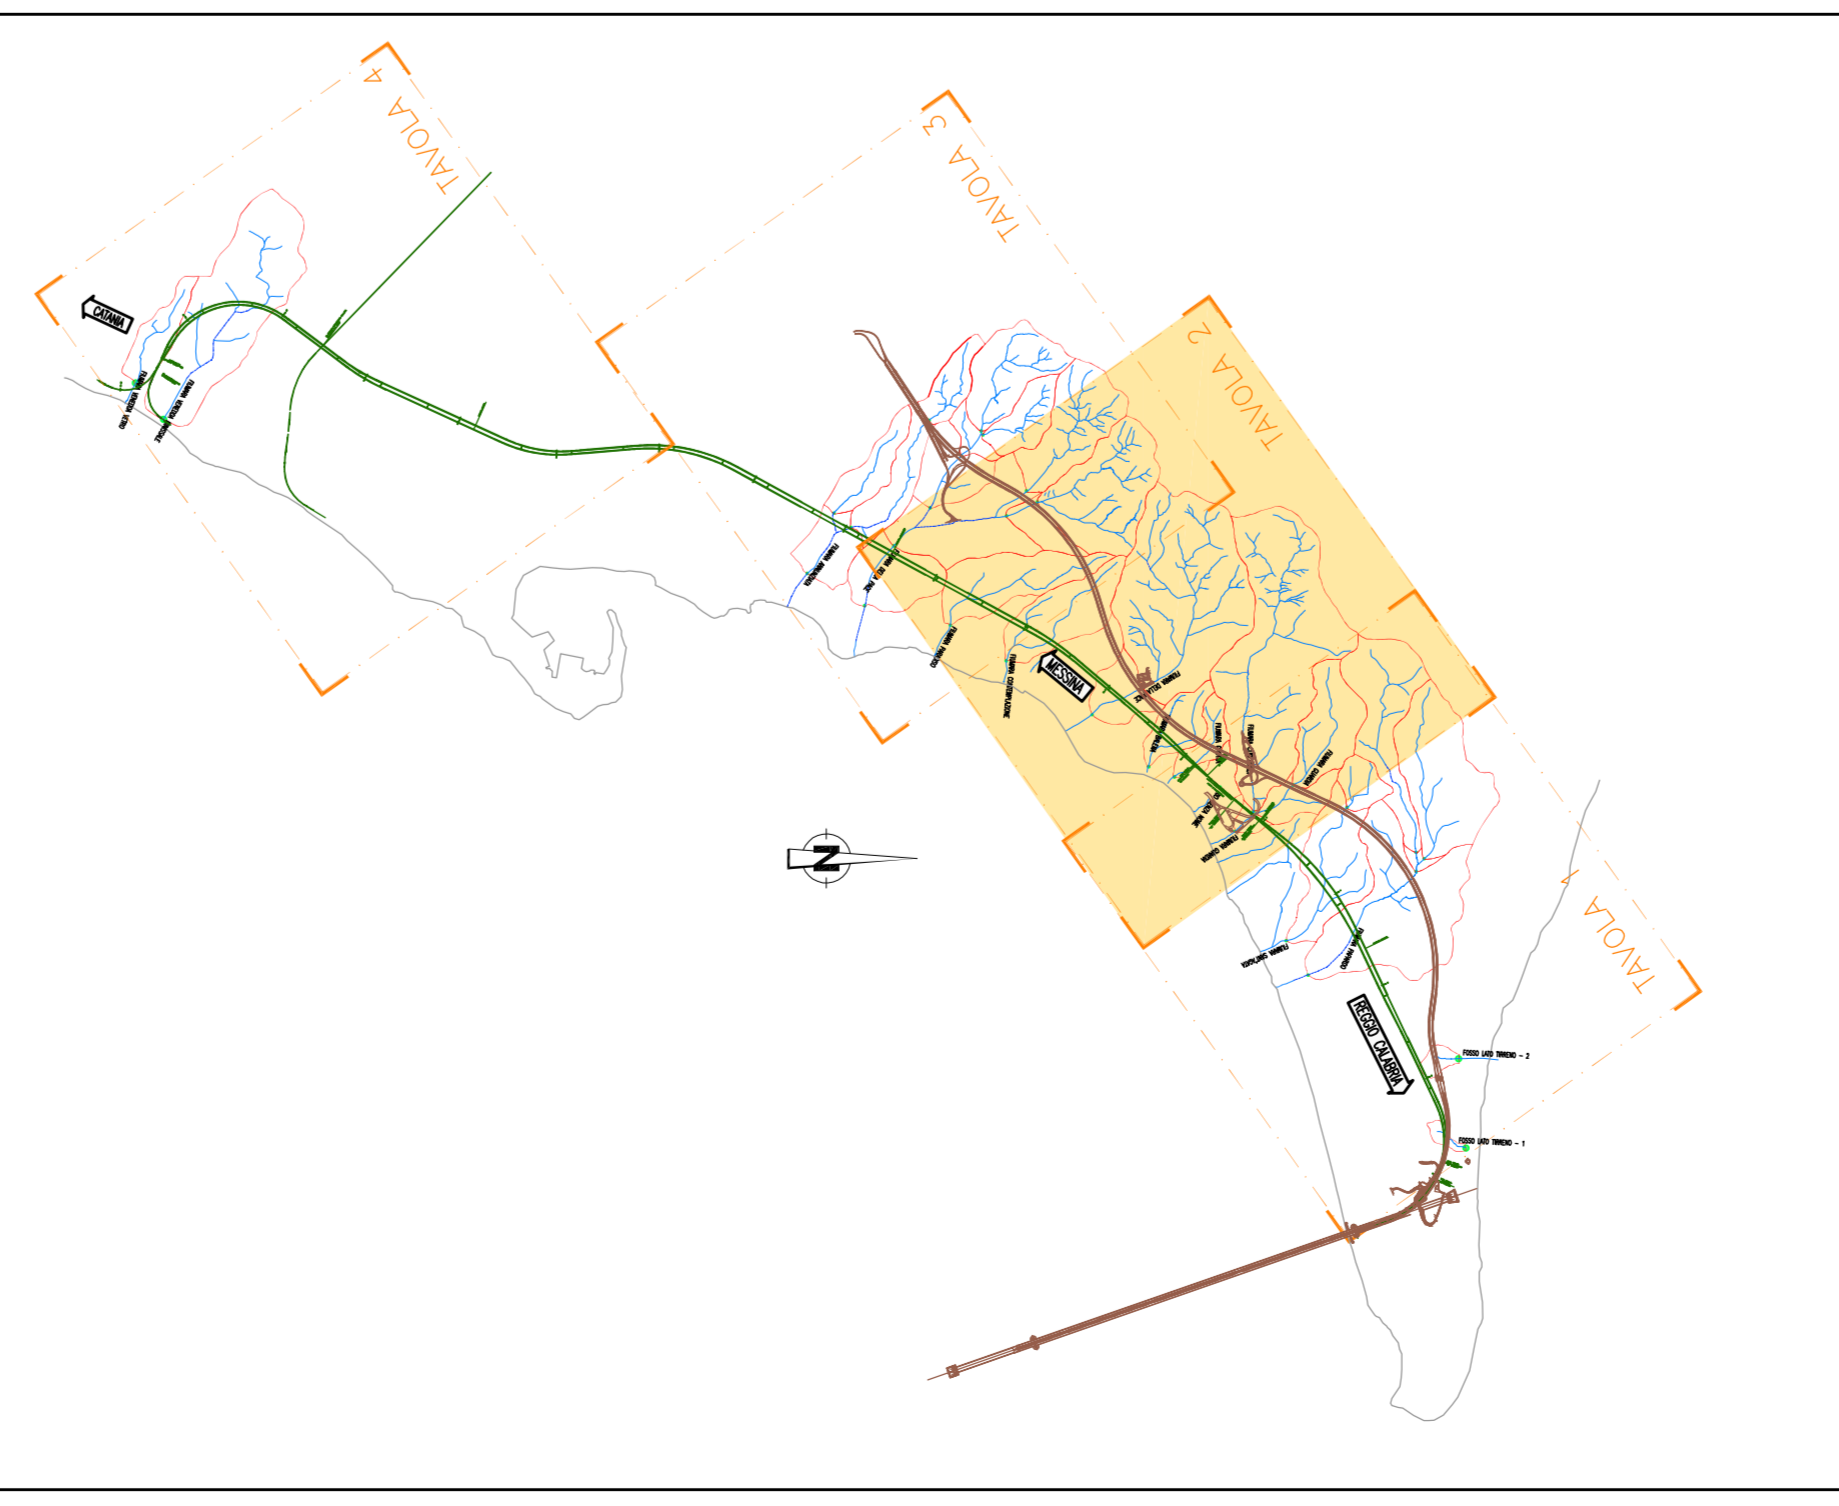

Stretto di Messina

EUROLINK

PROGETTO DEFINITIVO

PONTE SULLO STRETTO DI MESSINA

EUROLINK S.p.A.
 SOCIETÀ ITALIANA PER CONDOTTE D'ACQUA S.p.A. (Mandato)

COLLEGAMENTI SICILIA
 STUDI DI BASE
 CARATTERIZZAZIONE IDROLOGICA E SCHEMA DELLA RETE IDRICA
 GENERALE
 CARTA DEI BACINI IDROGRAFICI - TAVOLA 2

SB0017_F0

Stretto di Messina

EUROLINK

PROGETTO DEFINITIVO

PONTE SULLO STRETTO DI MESSINA

EUROLINK S.p.A.
 SOCIETÀ ITALIANA PER CONDOTTE D'ACQUA S.p.A. (Mandato)
