PROFILO TOTALE

SEZIONE 934

PROGRESSIVA 110850.00

SCAVO FOSSO DX
FD1 0.39 m²
SCAVO FOSSO SX
FS1 1.23 m²
STERRO
ST1 21.47 m²
INERBIMENTO
i1 9.87 m
i2 0.50 m
i3 0.50 m
i4 0.50 m
Totale: 13.86 m

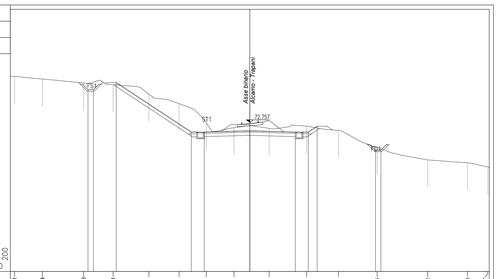


| | | | | | | | | | | | | | | | |
|---|---|---|---|---|---|---|---|---|---|---|---|---|---|---|---|
| PROGRESSIVE TERRENO | 21.71 | 19.14 | 15.33 | 12.61 | 9.31 | 6.53 | 4.01 | 1.48 | 1.79 | 5.24 | 8.18 | 11.76 | 16.42 | 20.10 | 21.97 |
| PARZIALI TERRENO | 2.96 | 3.81 | 2.72 | 3.30 | 2.78 | 2.52 | 2.55 | 3.25 | 3.45 | 2.94 | 3.58 | 4.66 | 3.68 | 2.00 | |
| QUOTE TERRENO | 77.00 | 76.76 | 76.40 | 76.24 | 75.98 | 74.49 | 73.73 | 72.28 | 72.22 | 72.42 | 72.02 | 70.42 | 69.30 | 69.02 | 68.64 |
| PROGRESSIVE PROGETTO | | | 14.23<br>14.43 | 12.33 | | 5.41<br>4.31 | | 0.00 | | 4.29<br>5.49 | | 11.11<br>12.11 | | | |
| PARZIALI PROGETTO | | | 0.90 | | 6.93 | | 1.20 | 4.20 | 4.20 | 1.20 | 0.82 | | 0.90 | | |
| QUOTE PROGETTO | | | 75.76<br>75.76 | | 76.44 | | 71.96<br>71.96 | | 71.96 | 71.96<br>72.46 | | | 70.20<br>70.20 | | |

PROFILO TOTALE

SEZIONE 935

PROGRESSIVA 110900.00

SCAVO FOSSO DX
FD1 0.97 m²
SCAVO FOSSO SX
FS1 0.96 m²
RILEVATO
R1 15.36 m²
R2 0.26 m²
Totale: 15.62 m²
STERRO
ST1 4.37 m²
ST2 33.95 m²
Totale: 38.32 m²
INERBIMENTO
i1 1.97 m
i2 10.43 m
Totale: 12.40 m

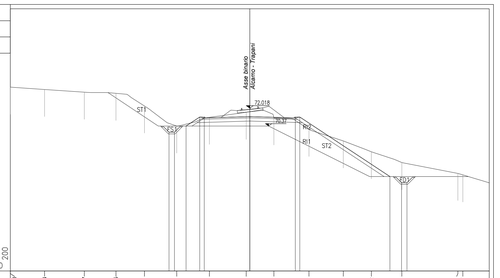


| | | | | | | | | | | | | | | | |
|---|---|---|---|---|---|---|---|---|---|---|---|---|---|---|---|
| PROGRESSIVE TERRENO | 22.10 | 18.94 | 15.27 | 12.35 | 9.72 | 6.74 | 3.73 | 0.33 | 2.23 | 5.46 | 8.63 | 11.22 | 14.04 | 18.21<br>19.67 | |
| PARZIALI TERRENO | 3.16 | 3.67 | 2.92 | 2.63 | 2.98 | 3.01 | 3.40 | 2.56 | 3.23 | 3.17 | 2.59 | 2.82 | 5.17 | 2.89 | |
| QUOTE TERRENO | 73.96 | 73.75 | 73.50 | 73.39 | 72.22 | 70.37 | 71.18 | 71.64 | 71.13 | 70.07 | 69.00 | 68.00 | 67.00 | 66.00<br>65.86 | |
| PROGRESSIVE PROGETTO | | | | | | 7.45<br>6.35 | 5.88<br>4.48 | 0.00 | 4.29<br>5.49 | | | | 12.94<br>14.14 | 17.51<br>18.51 | |
| PARZIALI PROGETTO | | | | | | 0.90 | 1.36 | 4.20 | 4.20 | 1.20 | 0.82 | 8.32 | 0.90 | | |
| QUOTE PROGETTO | | | | | | 69.80<br>69.80 | 70.37<br>70.37 | 71.25 | 71.25 | 71.32<br>71.32 | | | 66.11<br>65.31 | 65.11<br>65.14 | |

PROFILO TOTALE

SEZIONE 936

PROGRESSIVA 110950.00

SCAVO FOSSO DX
FD1 0.97 m²
SCAVO FOSSO SX
FS1 0.97 m²
RILEVATO
R1 16.88 m²
R2 1.95 m²
Totale: 18.83 m²
STERRO
ST1 47.90 m²
INERBIMENTO
i1 1.70 m
i2 15.17 m
Totale: 16.87 m

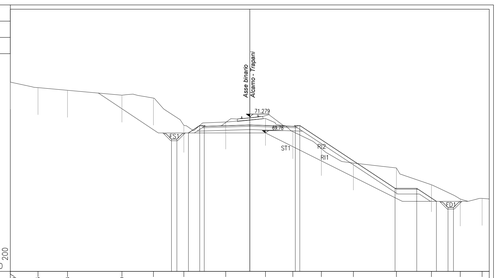


| | | | | | | | | | | | | | | | |
|---|---|---|---|---|---|---|---|---|---|---|---|---|---|---|---|
| PROGRESSIVE TERRENO | 22.10 | 19.55 | 16.83 | 13.80 | 8.90 | 6.08 | 2.22 | 1.45 | 3.98 | 6.61 | 9.56 | 13.54 | 16.76 | 19.42 | 21.45 |
| PARZIALI TERRENO | 2.55 | 2.72 | 5.03 | 2.90 | 2.82 | 3.86 | 3.67 | 2.53 | 2.63 | 2.95 | 3.98 | 3.22 | 2.66 | 2.68 | |
| QUOTE TERRENO | 74.46 | 73.91 | 73.72 | 73.26 | 73.00 | 70.48 | 70.79 | 71.11 | 69.90 | 68.34 | 67.00 | 66.55 | 65.00 | 63.68 | 63.74 |
| PROGRESSIVE PROGETTO | | | | | 7.23<br>6.13 | 5.66<br>4.46 | 4.02<br>2.82 | 0.00 | 4.29<br>5.49 | | | 13.41<br>14.61 | 17.23<br>18.43 | 19.90<br>21.10 | |
| PARZIALI PROGETTO | | | | | 0.90 | 1.04 | 1.20 | 4.20 | 4.20 | 0.42 | 9.09 | 2.00 | 1.82 | 0.90 | |
| QUOTE PROGETTO | | | | | 69.21<br>69.21 | 69.79<br>70.34 | 70.74<br>70.34 | 70.51 | 70.29<br>70.29 | 70.74<br>70.74 | | 64.66 | 64.66 | 63.48<br>62.88 | 63.84<br>63.84 |

PROFILO TOTALE

SEZIONE 937

PROGRESSIVA 111000.00

SCAVO FOSSO DX
FD1 0.98 m²
SCAVO FOSSO SX
FS1 0.98 m²
RILEVATO
R1 14.65 m²
R2 1.79 m²
Totale: 16.44 m²
STERRO
ST1 33.70 m²
INERBIMENTO
i1 1.70 m
i2 10.71 m
Totale: 12.41 m

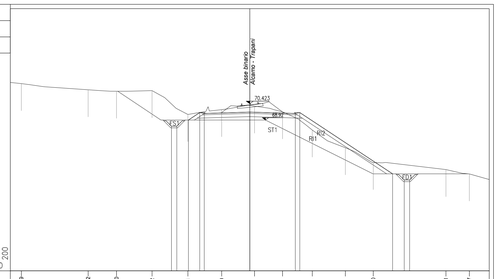


| | | | | | | | | | | | | | | | |
|---|---|---|---|---|---|---|---|---|---|---|---|---|---|---|---|
| PROGRESSIVE TERRENO | 21.09 | | 14.92 | 12.90 | 9.02 | 5.71 | 2.60 | 0.44 | 3.02 | 5.77 | 8.82 | 11.45 | | 18.11 | 20.27 |
| PARZIALI TERRENO | 3.10 | 4.08 | 2.62 | 3.28 | 3.31 | 3.11 | 3.04 | 2.58 | 2.75 | 3.05 | 2.58 | 6.71 | | 3.99 | |
| QUOTE TERRENO | 72.29 | | 71.72 | 71.58 | 71.63 | 69.44 | 69.88 | 70.21 | 69.68 | 69.00 | 68.56 | 68.00 | | 64.35 | 63.96 |
| PROGRESSIVE PROGETTO | | | | | 7.23<br>6.13 | 5.66<br>4.46 | 4.02<br>2.82 | 0.00 | 4.29<br>5.49 | 4.02<br>2.82 | | 13.18<br>14.38 | 17.23<br>18.43 | | |
| PARZIALI PROGETTO | | | | | 0.90 | 1.04 | 1.20 | 4.20 | 4.20 | 1.20 | 8.56 | 0.90 | | | |
| QUOTE PROGETTO | | | | | 68.39<br>68.39 | 68.92<br>69.42 | 69.41<br>69.41 | 69.66 | 69.21<br>69.21 | 69.41<br>69.00 | | 63.96 | 63.51<br>63.51 | 63.29<br>63.29 | |

PROFILO TOTALE

SEZIONE 938

PROGRESSIVA 111050.00

SCAVO FOSSO DX
FD1 0.97 m²
RILEVATO
R1 21.38 m²
R2 0.28 m²
R3 0.02 m²
Totale: 21.68 m²
STERRO
ST1 35.88 m²
ST2 8.73 m²
ST3 0.44 m²
Totale: 45.05 m²
INERBIMENTO
i1 2.90 m
i2 3.56 m
Totale: 6.46 m

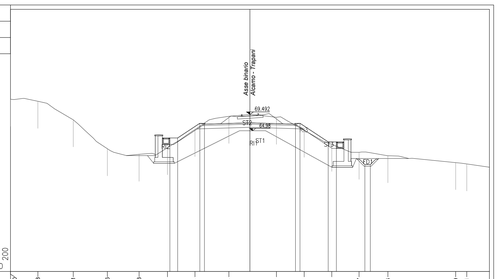


| | | | | | | | | | | | | | | | |
|---|---|---|---|---|---|---|---|---|---|---|---|---|---|---|---|
| PROGRESSIVE TERRENO | 22.10 | 19.58 | 16.31 | 13.15 | 10.23 | 7.62 | 5.08 | 1.95 | 2.44 | 5.01 | 7.55 | 10.07 | 12.74 | 18.99 | 20.01 |
| PARZIALI TERRENO | 2.52 | 3.27 | 3.15 | 2.93 | 2.61 | 2.54 | 3.13 | 4.39 | 2.57 | 2.54 | 2.52 | 2.67 | 6.25 | 3.11 | |
| QUOTE TERRENO | 70.90 | 70.71 | 69.60 | 66.33 | 65.82 | 65.43 | 66.10 | 69.32 | 69.23 | 69.03 | 68.73 | 66.00 | 65.68 | 65.55 | 64.93 |
| PROGRESSIVE PROGETTO | | | | | | 7.28<br>6.18 | 4.92<br>3.72 | 0.00 | 4.29<br>5.49 | 4.92<br>3.72 | 7.23<br>6.13 | 10.11<br>11.11 | | | |
| PARZIALI PROGETTO | | | | | | 0.72 | 2.05 | 4.20 | 4.20 | 1.42 | 2.60 | 0.78 | 0.90 | | |
| QUOTE PROGETTO | | | | | | 67.33<br>67.33 | 66.05<br>66.05 | 68.72 | | 68.50<br>68.68 | 66.96<br>66.96 | | 64.88<br>64.88 | | |

PROFILO TOTALE

SEZIONE 939

PROGRESSIVA 111100.00

SCAVO FOSSO DX
FD1 0.96 m²
RILEVATO
R1 0.54 m²
R2 8.61 m²
Totale: 9.15 m²
STERRO
ST1 19.68 m²
INERBIMENTO
i1 3.29 m

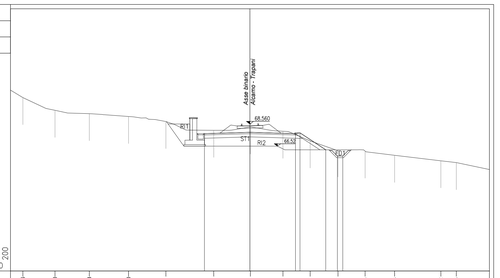


| | | | | | | | | | | | | | | | |
|---|---|---|---|---|---|---|---|---|---|---|---|---|---|---|---|
| PROGRESSIVE TERRENO | 20.96 | 18.00 | 14.83 | 11.20 | 7.78 | 3.34 | 0.04 | 3.05 | 5.58 | 8.13 | 10.63 | 13.38 | 17.62 | 19.05 | |
| PARZIALI TERRENO | 3.00 | 4.27 | 3.63 | 3.44 | 4.42 | 3.38 | 3.01 | 2.51 | 2.57 | 2.50 | 2.73 | 4.26 | 4.48 | | |
| QUOTE TERRENO | 71.00 | 69.83 | 69.52 | 69.26 | 68.79 | 67.98 | 68.30 | 67.89 | 67.00 | 66.18 | 66.06 | 65.67 | 65.17 | 65.00 | |
| PROGRESSIVE PROGETTO | | | | | | 4.20 | 0.00 | 4.29<br>5.49 | 4.92<br>3.72 | 7.00<br>8.20 | 8.13<br>9.33 | | | | |
| PARZIALI PROGETTO | | | | | | 4.20 | 4.20 | 1.42 | 2.38 | 1.20 | 0.90 | | | | |
| QUOTE PROGETTO | | | | | | 67.67 | 67.79 | 67.67<br>67.75 | | 66.18 | 65.61<br>65.61 | | | | |

PROFILO TOTALE

SEZIONE 940

PROGRESSIVA 111125.00

SCAVO FOSSO DX
FD1 0.97 m²
RILEVATO
R1 5.02 m²
R2 6.25 m²
Totale: 11.27 m²
STERRO
ST1 25.83 m²
INERBIMENTO
i1 6.20 m
i2 2.46 m
Totale: 8.66 m

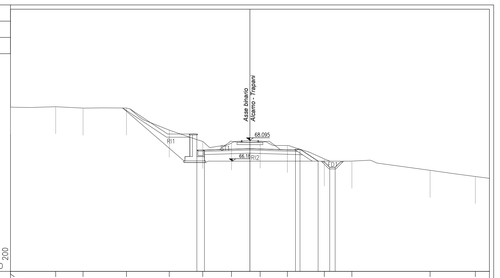


| | | | | | | | | | | | | | | | |
|---|---|---|---|---|---|---|---|---|---|---|---|---|---|---|---|
| PROGRESSIVE TERRENO | 22.10 | 17.93 | 15.41 | 11.45 | 7.45 | 4.35 | 1.70 | 0.94 | 3.45 | 6.86 | 9.41 | | 16.03 | 20.81 | |
| PARZIALI TERRENO | 4.17 | 2.52 | 4.01 | 3.95 | 3.09 | 2.64 | 2.51 | 3.41 | 2.55 | 2.56 | | 7.22 | 4.18 | 1.29 | |
| QUOTE TERRENO | 71.16 | 71.20 | 71.07 | 71.08 | 69.64 | 69.00 | 67.86 | 68.02 | 67.62 | 66.38 | 66.17 | | 65.33 | 64.76 | |
| PROGRESSIVE PROGETTO | | | | | | 4.20<br>3.10 | | 0.00 | | 4.29<br>5.49 | 4.92<br>3.72 | 7.29<br>8.49 | | | |
| PARZIALI PROGETTO | | | | | | 0.70 | 4.20 | 4.20 | | 1.42 | 1.87 | 0.90 | | | |
| QUOTE PROGETTO | | | | | | 67.20<br>67.20 | | 67.33 | | 67.20<br>67.28 | 66.18 | 65.61<br>65.61 | | | |

PROFILO TOTALE

SEZIONE 941

PROGRESSIVA 111150.00

SCAVO FOSSO DX
FD1 0.94 m²
SCAVO FOSSO SX
FS1 1.57 m²
STERRO
ST1 8.27 m²
ST2 10.87 m²
Totale: 19.14 m²
INERBIMENTO
i1 2.33 m
i2 0.50 m
Totale: 2.83 m

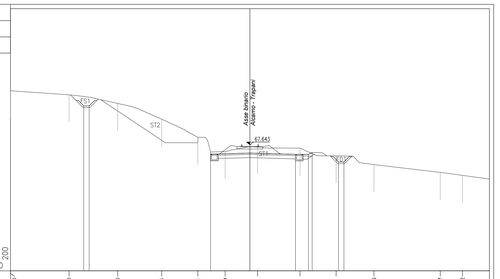


| | | | | | | | | | | | | | | | |
|---|---|---|---|---|---|---|---|---|---|---|---|---|---|---|---|
| PROGRESSIVE TERRENO | 20.10 | 18.70 | 12.20 | 8.14 | 4.81 | 2.23 | 0.70 | 4.63 | 7.96 | 11.45 | | 17.57 | 19.62 | | |
| PARZIALI TERRENO | 5.40 | 4.50 | 4.06 | 3.33 | 2.52 | 2.99 | 3.93 | 3.33 | 3.49 | 6.12 | 4.53 | | | | |
| QUOTE TERRENO | 70.62 | 72.25 | 71.43 | 70.00 | 68.33 | 67.00 | 67.42 | 67.33 | 66.62 | 66.81 | | 66.09 | 64.61 | | |
| PROGRESSIVE PROGETTO | | 18.34<br>19.54 | | | 3.63 | 7.00 | 0.00 | 4.29<br>5.49 | 7.00<br>8.20 | 8.17<br>9.37 | | | | | |
| PARZIALI PROGETTO | | 0.90 | | | 3.63 | 4.20 | | 1.20 | 1.20 | 0.90 | | | | | |
| QUOTE PROGETTO | | 71.23<br>71.23 | | | 66.77 | 66.88 | | 66.75<br>66.82 | 66.75<br>66.82 | 66.02<br>66.02 | | | | | |

PROFILO TOTALE

SEZIONE 942

PROGRESSIVA 111175.00

SCAVO FOSSO DX
FD1 0.96 m²
SCAVO FOSSO SX
FS1 1.21 m²
STERRO
ST1 8.69 m²
ST2 5.94 m²
Totale: 14.63 m²
INERBIMENTO
i1 2.73 m
i2 0.50 m
Totale: 3.23 m

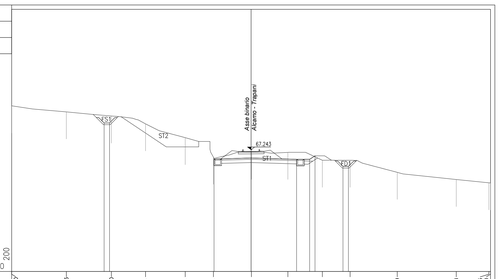


| | | | | | | | | | | | | | | | |
|---|---|---|---|---|---|---|---|---|---|---|---|---|---|---|---|
| PROGRESSIVE TERRENO | 22.10 | 17.05 | 12.90 | 8.75 | 4.08 | 1.48 | 0.02 | 3.39 | 6.68 | 9.14 | 13.48 | | 18.93 | 21.95<br>22.15 | |
| PARZIALI TERRENO | 5.05 | 4.15 | 3.15 | 3.67 | 2.60 | 3.50 | 3.37 | 3.19 | 2.56 | 4.35 | 5.44 | | 3.02 | 0.15 | 1.20 |
| QUOTE TERRENO | 71.29 | 70.73 | 70.35 | 69.63 | 68.36 | 66.55 | 67.00 | 67.00 | 66.27 | 66.27 | 65.15 | | 64.49 | 64.19<br>64.17 | |
| PROGRESSIVE PROGETTO | | | 13.57<br>13.07 | | | 3.42 | 0.00 | 4.29 | 5.49<br>3.88 | 6.88<br>5.08 | | | | | |
| PARZIALI PROGETTO | | | 0.90 | | | 3.42 | 4.20 | 1.20 | 0.90 | 0.90 | | | | | |
| QUOTE PROGETTO | | | 69.71<br>69.71 | | | 66.37 | 66.48 | 66.35 | 66.38<br>66.68 | 65.70<br>65.70 | | | | | |

PROFILO TOTALE

SEZIONE 943

PROGRESSIVA 111200.00

SCAVO FOSSO DX
FD1 0.98 m²
SCAVO FOSSO SX
FS1 1.20 m²
STERRO
ST1 8.78 m²
ST2 5.27 m²
Totale: 14.05 m²
INERBIMENTO
i1 2.32 m
i2 0.50 m
Totale: 2.82 m

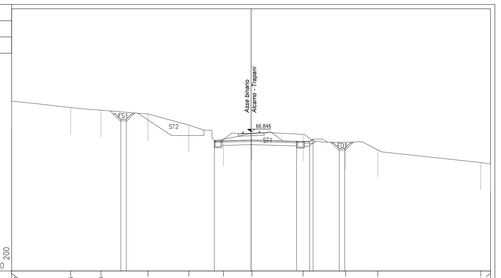


| | | | | | | | | | | | | | | | |
|---|---|---|---|---|---|---|---|---|---|---|---|---|---|---|---|
| PROGRESSIVE TERRENO | 22.10 | 16.65 | 13.86 | 9.52 | 5.79 | 2.55 | 0.07 | 4.60 | 8.73 | 11.70 | | | | 21.30<br>22.10 | |
| PARZIALI TERRENO | 5.45 | 2.79 | 4.34 | 3.77 | 3.20 | 2.62 | 4.73 | 3.93 | 2.97 | 9.50 | | | | 0.80 | |
| QUOTE TERRENO | 69.67 | 69.08 | 68.83 | 68.49 | 67.46 | 66.15 | 66.71 | 66.61 | 65.88 | 65.16 | | | | 64.00<br>63.81 | |
| PROGRESSIVE PROGETTO | | | 13.57<br>13.07 | | | 3.42 | 0.00 | 4.29 | 5.49<br>3.88 | 6.13<br>8.63 | | | | | |
| PARZIALI PROGETTO | | | 0.90 | | | 3.40 | 4.20 | 1.20 | 0.70 | 0.70 | | | | | |
| QUOTE PROGETTO | | | 69.90<br>69.90 | | | 65.98 | 66.08 | 65.95<br>65.95 | 65.31<br>65.31 | 65.31<br>65.31 | | | | | |

PROFILO TOTALE

SEZIONE 944

PROGRESSIVA 111225.00

SCAVO FOSSO DX
FD1 1.04 m²
SCAVO FOSSO SX
FS1 1.27 m²
STERRO
ST1 8.27 m²
ST2 5.98 m²
Totale: 14.25 m²
INERBIMENTO
i1 3.06 m
i2 0.50 m
Totale: 3.56 m

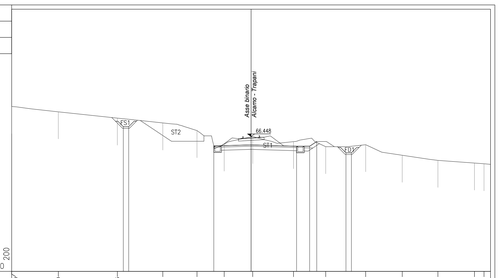


| | | | | | | | | | | | | | | | |
|---|---|---|---|---|---|---|---|---|---|---|---|---|---|---|---|
| PROGRESSIVE TERRENO | 22.10 | 17.80 | 12.35 | 8.15 | 4.99 | 2.49 | 0.14 | 3.92 | 6.88 | 10.55 | 13.95 | 17.24 | 20.42 | 21.50 | |
| PARZIALI TERRENO | 4.30 | 5.45 | 4.20 | 3.16 | 2.50 | 2.63 | 3.78 | 2.96 | 3.70 | 3.37 | 3.29 | 3.38 | 1.48 | | |
| QUOTE TERRENO | 69.22 | 68.73 | 68.15 | 67.70 | 67.00 | 65.75 | 66.45 | 65.68 | 65.51 | 65.69 | 64.72 | 64.25 | 64.00 | 63.93 | |
| PROGRESSIVE PROGETTO | | | 13.57<br>13.07 | | | 3.44 | 0.00 | 4.29 | 5.49<br>3.88 | 7.13<br>8.63 | | | | | |
| PARZIALI PROGETTO | | | 0.90 | | | 3.44 | 4.20 | 1.20 | 0.90 | 0.90 | | | | | |
| QUOTE PROGETTO | | | 67.36<br>67.36 | | | 65.58 | 65.68 | 65.55<br>65.55 | 64.61<br>64.61 | 64.61<br>64.61 | | | | | |

PROFILO TOTALE

SEZIONE 945

PROGRESSIVA 111250.00

SCAVO FOSSO DX
FD1 1.01 m²
SCAVO FOSSO SX
FS1 1.18 m²
STERRO
ST1 10.50 m²
ST2 5.81 m²
Totale: 16.31 m²
INERBIMENTO
i1 3.31 m
i2 0.50 m
Totale: 3.81 m

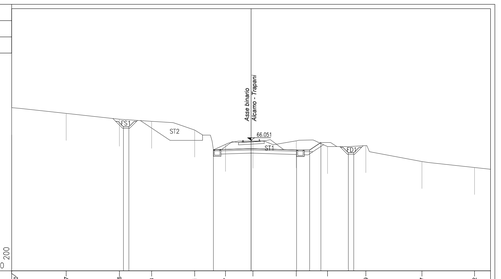


| | | | | | | | | | | | | | | | |
|---|---|---|---|---|---|---|---|---|---|---|---|---|---|---|---|
| PROGRESSIVE TERRENO | 22.10 | 17.07 | 12.16 | 8.18 | 5.21 | 2.37 | 0.17 | 4.17 | 7.06 | 10.59 | 13.77 | 20.62 | | | |
| PARZIALI TERRENO | 5.03 | 4.91 | 2.98 | 3.97 | 2.84 | 2.54 | 4.00 | 2.88 | 3.54 | 3.18 | 4.85 | 1.48 | | | |
| QUOTE TERRENO | 69.07 | 68.54 | 68.00 | 67.80 | 67.00 | 66.67 | 66.68 | 66.00 | 66.47 | 65.58 | 64.69 | 63.54 | | | |
| PROGRESSIVE PROGETTO | | | 13.57<br>13.07 | | | 3.46 | 0.00 | 4.29 | 5.49<br>3.88 | 7.13<br>8.63 | | | | | |
| PARZIALI PROGETTO | | | 0.90 | | | 3.46 | 4.20 | 1.20 | 1.04 | 0.90 | | | | | |
| QUOTE PROGETTO | | | 67.20<br>67.20 | | | 65.18 | 65.28 | 65.16<br>65.16 | 64.44<br>65.84 | 64.44<br>64.44 | | | | | |

COMMITTENTE:

RFI RETE FERROVIARIA ITALIANA
GRUPPO FERROVIE DELLO STATO ITALIANE

DIREZIONE INVESTIMENTI PROGETTI PALERMO

SOGGETTO TECNICO:

RFI RETE FERROVIARIA ITALIANA
GRUPPO FERROVIE DELLO STATO ITALIANE

DIREZIONE TERRITORIALE PRODUZIONE DI PALERMO
S. O. INGEGNERIA DI PALERMO

PROGETTAZIONE:

SINTAGMA S.r.l. - ITALIANA SISTEMI S.r.l.

TIMBRO E FIRMA DEL PROGETTISTA

INGEGNERE DELLA PROVINCIA DI TRAPANI
Dott. Ing. MARCO GRANIERI
SETTORE CIVILE E AMBIENTALE
SETTORE INGEGNERIA
SETTORE DELL'INFORMAZIONE

PROGETTO DEFINITIVO

**CONTRATTO APPLICATIVO n.9/2017 - A.Q. n.341/2016 del 29/11/2016**
**Progettazione definitiva delle opere civili ed armamento**
**per il ripristino della linea Palermo - Trapani via Milo**

CORPO STRADALE
STATO DI PROGETTO
Sezioni trasversali - Tav.80 di 93

SCALA 1:200
Foglio - di -

| PROGETTO/ANNO | SOTTOPR. | LIVELLO | NOME DOC. | PROGR.OP. | FASE FUNZ. | NUMERAZ. |
|---|---|---|---|---|---|---|
| S 0 4 8 1 7 | S 0 1 | P D | T S R T | 0 5 | 0 0 0 | E 0 1 7 8 |

| Rev. | Descrizione | Progettato: Redatto | Progettato: Verificato | Progettato: Approvato | RFI: Verificato Tecon Ver. | RFI: Verificato C.P. | RFI: Approvato | RFI: Autorizzato |
|---|---|---|---|---|---|---|---|---|
| A | Emissione | M. De Turci OTT. 18 | Ing. Nani OTT. 18 | Ing. Granieri OTT. 18 | D.T. | D.T. | Ing. Martinelli | Ing. Palazzo |
| B | Recep. Istruttoria | M. De Turci Luglio '19 | Ing. Nani Luglio '19 | Ing. Granieri Luglio '19 | D.T. | D.T. | Ing. Martinelli | Ing. Palazzo |
| | | | | | | | | |
| | | | | | | | | |

| LINEA | SEDE TECN. | NOME DOC. | NUMERAZ. |
|---|---|---|---|
| | | | |

| Verificato e trasmesso | Data | Convalidato | Data | Archiviato | Data |
|---|---|---|---|---|---|
| | | | | | |

Nome File: 304817_S01_PD_TSRT_05_000_E0178