PROFILO TOTALE

SEZIONE 982

PROGRESSIVA 112175.00

SCAVO FOSSO DX	
FD1	0.97 m^2
SCAVO FOSSO SX	
FS1	0.98 m^2
RILEVATO	
RI1	88.80 m^2
RI2	8.86 m^2
RI3	2.98 m^2
Totale:	100.64 m^2
STERRO	
ST1	88.23 m^2
ST2	2.21 m^2
Totale:	90.44 m^2
INERBIMENTO	
I1	17.44 m
I2	13.16 m
Totale:	30.60 m

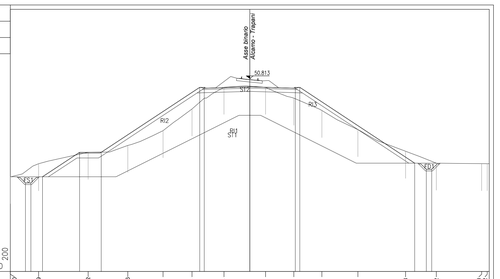

| | | |