PROFILO TOTALE — SEZIONE 994

PROGRESSIVA 112600.00

SCAVO FOSSO SX
FS1 1.20 m^2
STERRO
ST1 21.89 m^2
INERBIMENTO
i1 7.39 m
i2 0.50 m
i3 4.06 m
i4 0.50 m
Totale: 12.45 m

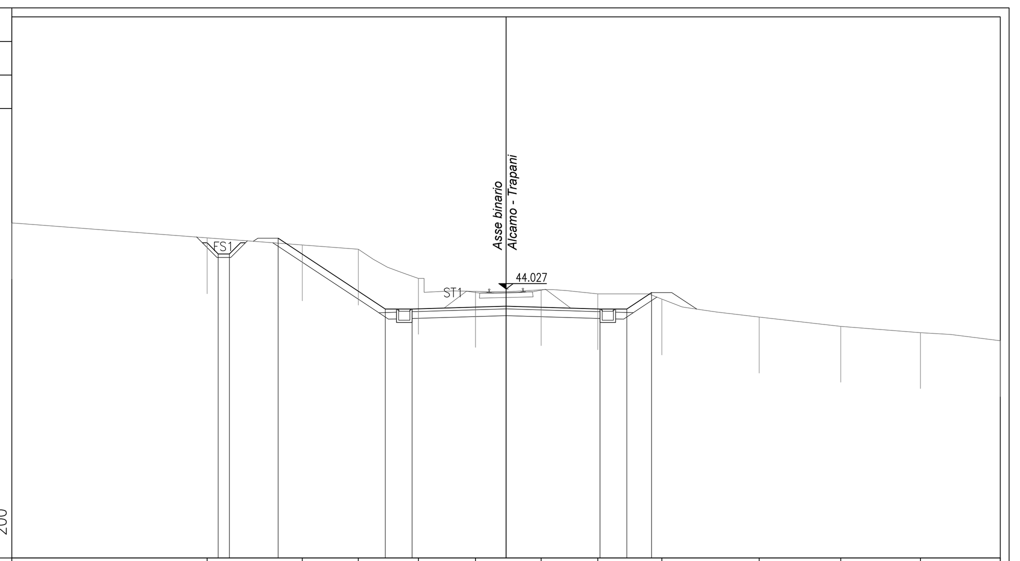

PROGRESSIVE TERRENO	-22.10, -13.37, -9.11, -6.61, -3.92, -1.36, 1.57, 4.10, 6.97, 11.32, 14.97, 18.53, 22.10
PARZIALI TERRENO	8.73, 4.26, 2.50, 2.69, 2.56, 2.93, 2.53, 2.87, 4.35, 3.65, 3.56, 3.57
QUOTE TERRENO	46.98, 46.32, 46.00, 45.81, 44.50, 43.92, 44.00, 43.81, 43.58, 42.77, 42.36, 42.08, 41.72
PROGRESSIVE PROGETTO	-12.87, -12.37, -10.20, -5.40, -4.20, 0.00, 4.20, 5.40, 6.51
PARZIALI PROGETTO	0.50, 4.80, 1.20, 4.20, 4.20, 1.20, 1.11
QUOTE PROGETTO	45.59, 45.59, 46.30, 43.13, 43.13, 43.26, 43.13, 43.13, 43.87

PROFILO TOTALE — SEZIONE 995

PROGRESSIVA 112625.00

SCAVO FOSSO SX
FS1 1.04 m^2
STERRO
ST1 20.82 m^2
INERBIMENTO
i1 2.97 m
i2 0.50 m
i3 7.90 m
i4 0.50 m
Totale: 11.87 m

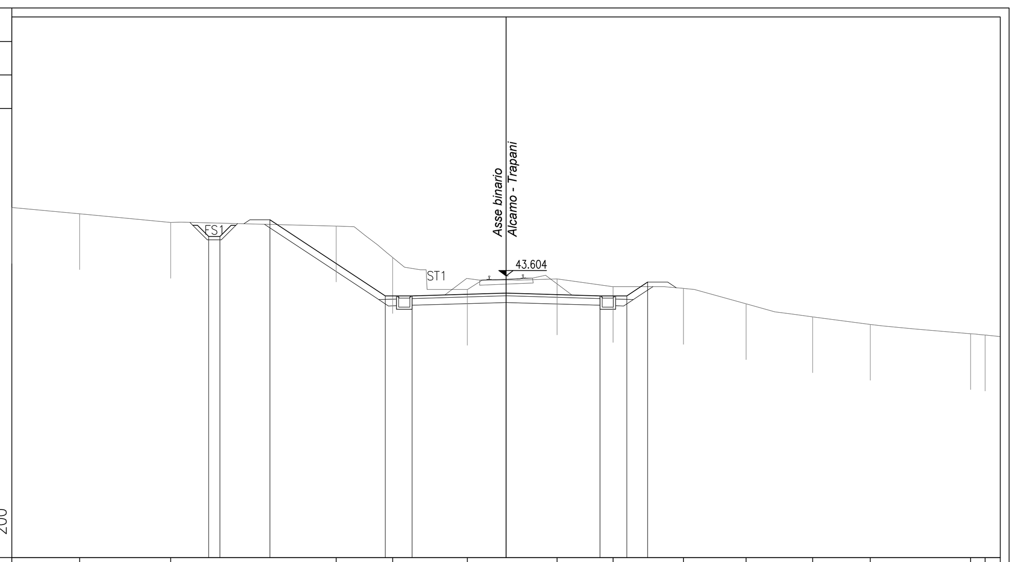

PROGRESSIVE TERRENO	-22.10, -19.07, -15.00, -7.60, -5.07, -1.73, 2.28, 4.79, 7.94, 10.74, 13.71, 16.29, 20.77, 21.42
PARZIALI TERRENO	3.03, 4.07, 7.40, 2.53, 3.34, 4.01, 2.51, 3.15, 2.80, 2.97, 2.58, 4.48, 1.33
QUOTE TERRENO	46.67, 46.39, 46.00, 45.84, 44.43, 43.00, 43.47, 43.13, 43.05, 42.36, 41.77, 41.44, 41.02, 40.96
PROGRESSIVE PROGETTO	-13.30, -12.80, -10.56, -5.40, -4.20, 0.00, 4.20, 5.40, 6.33
PARZIALI PROGETTO	0.50, 5.16, 1.20, 4.20, 4.20, 1.20, 0.93
QUOTE PROGETTO	45.37, 45.37, 46.12, 42.71, 42.71, 42.84, 42.71, 42.71, 43.33

PROFILO TOTALE — SEZIONE 996

PROGRESSIVA 112650.00

SCAVO FOSSO SX
FS1 1.28 m^2
RILEVATO
RI1 0.02 m^2
STERRO
ST1 20.27 m^2
INERBIMENTO
i1 8.70 m
i2 0.50 m
i3 2.19 m
i4 0.50 m
Totale: 11.89 m

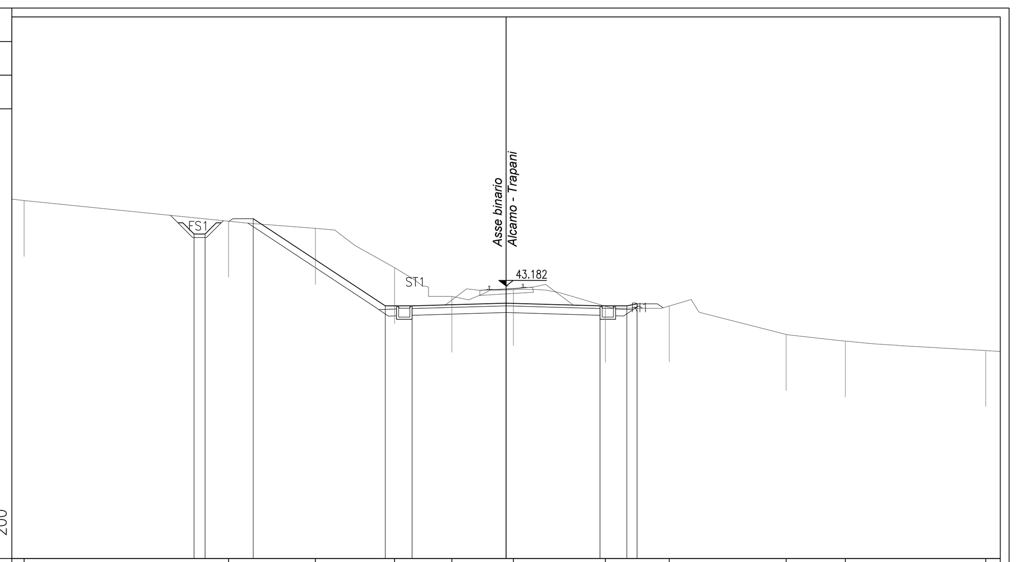

PROGRESSIVE TERRENO	-21.55, -12.41, -8.53, -4.99, -2.42, 0.33, 4.44, 7.30, 12.53, 15.17, 21.45
PARZIALI TERRENO	9.69, 3.88, 3.54, 2.57, 2.75, 4.11, 2.86, 5.23, 2.64, 6.28, 0.65
QUOTE TERRENO	47.00, 46.07, 45.75, 44.00, 42.72, 43.02, 42.28, 42.29, 41.01, 40.72, 40.30
PROGRESSIVE PROGETTO	-13.96, -13.46, -11.31, -5.40, -4.20, 0.00, 4.20, 5.40, 5.86
PARZIALI PROGETTO	0.50, 5.91, 1.20, 4.20, 4.20, 1.20, 0.46
QUOTE PROGETTO	45.50, 45.50, 46.19, 42.29, 42.29, 42.41, 42.29, 42.29, 42.38

PROFILO TOTALE — SEZIONE 997

PROGRESSIVA 112675.00

SCAVO FOSSO SX
FS1 1.06 m^2
STERRO
ST1 23.67 m^2
INERBIMENTO
i1 9.26 m
i2 0.50 m
i3 0.50 m
i4 2.70 m
Totale: 12.96 m

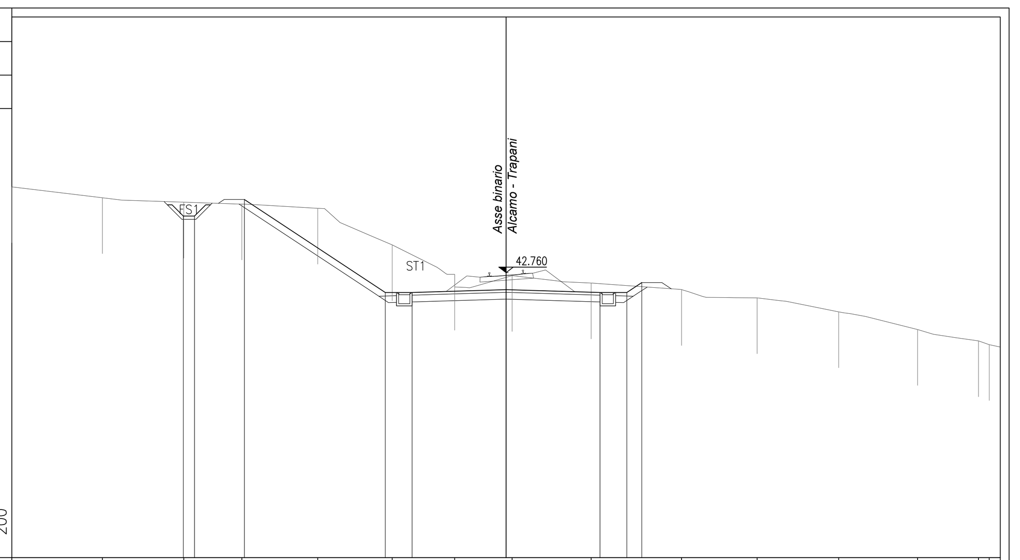

PROGRESSIVE TERRENO	-22.10, -18.05, -14.41, -11.82, -8.42, -5.09, -2.30, 0.27, 3.81, 7.85, 11.23, 14.87, 18.41, 21.13, 21.61
PARZIALI TERRENO	4.05, 3.64, 2.59, 3.40, 3.33, 2.79, 2.57, 3.54, 4.04, 3.38, 3.64, 3.54, 2.72, 0.97
QUOTE TERRENO	46.59, 46.11, 45.91, 45.83, 45.64, 44.00, 42.68, 42.63, 42.29, 42.00, 41.63, 41.00, 40.21, 39.70, 39.53
PROGRESSIVE PROGETTO	-14.43, -13.93, -11.70, -5.40, -4.20, 0.00, 4.20, 5.40, 6.07
PARZIALI PROGETTO	0.50, 6.30, 1.20, 4.20, 4.20, 1.20, 0.67
QUOTE PROGETTO	45.29, 45.29, 46.03, 41.87, 41.87, 41.99, 41.87, 41.87, 42.31

PROFILO TOTALE — SEZIONE 998

PROGRESSIVA 112700.00

SCAVO FOSSO DX
FD1 1.13 m^2
SCAVO FOSSO SX
FS1 1.03 m^2
STERRO
ST1 25.07 m^2
INERBIMENTO
i1 10.42 m
i2 0.50 m
i3 3.32 m
i4 0.50 m
Totale: 14.74 m

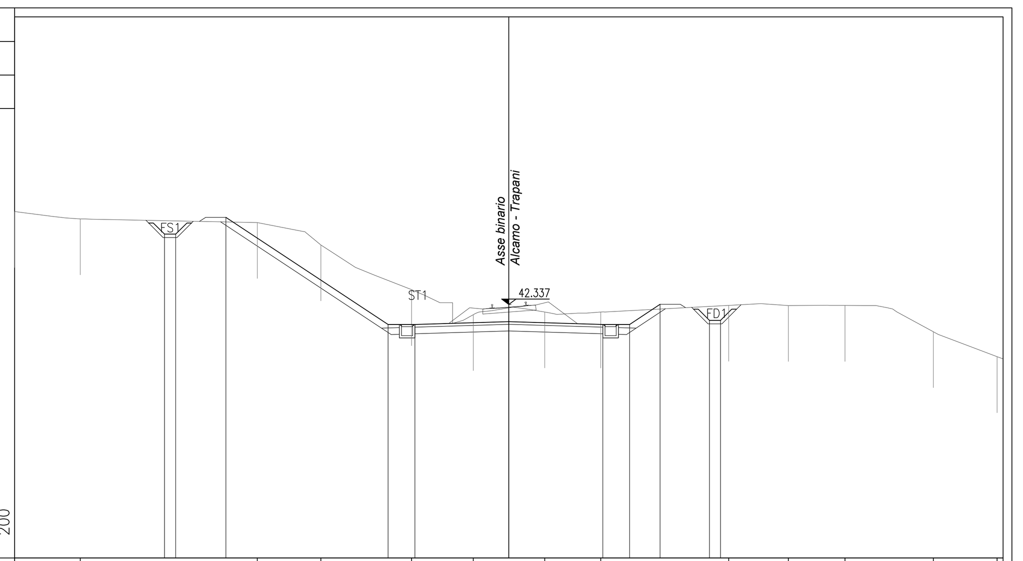

PROGRESSIVE TERRENO	-22.10, -19.17, -11.25, -8.41, -4.35, -1.59, 1.60, 4.11, 9.84, 12.50, 15.03, 18.99, 21.84
PARZIALI TERRENO	2.93, 7.92, 2.84, 4.06, 2.76, 3.19, 2.51, 5.73, 2.66, 2.53, 3.96, 2.85, 0.26
QUOTE TERRENO	46.49, 46.16, 46.00, 45.00, 43.00, 41.88, 42.00, 42.00, 42.30, 42.29, 42.29, 41.12, 40.00
PROGRESSIVE PROGETTO	-15.40, -14.90, -12.66, -5.40, -4.20, 0.00, 4.20, 5.40, 6.77, 8.97, 9.47
PARZIALI PROGETTO	0.50, 7.26, 1.20, 4.20, 4.20, 1.20, 1.37, 0.50
QUOTE PROGETTO	45.48, 45.48, 46.23, 41.44, 41.44, 41.57, 41.44, 41.44, 42.35, 41.62, 41.62

PROFILO TOTALE — SEZIONE 999

PROGRESSIVA 112725.00

SCAVO FOSSO DX
FD1 1.23 m^2
SCAVO FOSSO SX
FS1 1.33 m^2
STERRO
ST1 25.62 m^2
INERBIMENTO
i1 10.85 m
i2 0.50 m
i3 4.76 m
i4 0.50 m
Totale: 16.61 m

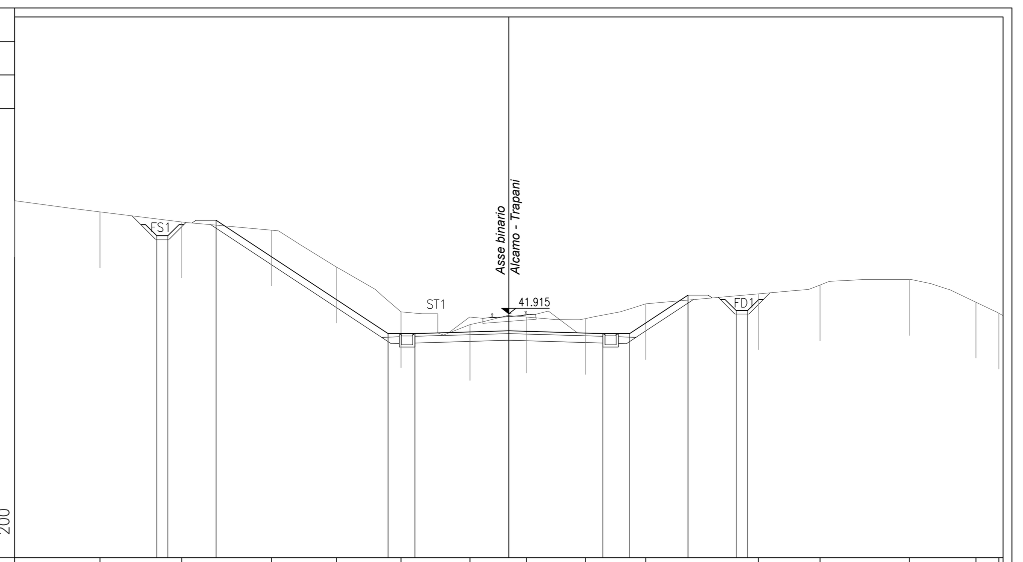

PROGRESSIVE TERRENO	-22.10, -18.28, -14.63, -10.61, -7.71, -4.82, -1.74, 0.79, 3.43, 6.12, 11.16, 13.92, 17.91, 20.89, 21.92
PARZIALI TERRENO	3.82, 3.65, 4.02, 2.90, 2.89, 3.08, 2.53, 2.64, 2.69, 5.04, 2.76, 3.99, 2.98, 1.21
QUOTE TERRENO	46.97, 46.47, 46.02, 45.65, 44.00, 42.00, 41.43, 41.76, 41.70, 42.36, 42.80, 43.20, 43.44, 42.43, 41.93
PROGRESSIVE PROGETTO	-15.75, -15.25, -13.09, -5.40, -4.20, 0.00, 4.20, 5.40, 8.01, 10.17, 10.67
PARZIALI PROGETTO	0.50, 7.69, 1.20, 4.20, 4.20, 1.20, 2.61, 0.50
QUOTE PROGETTO	45.40, 45.40, 46.10, 41.02, 41.02, 41.15, 41.02, 41.02, 42.75, 42.05, 42.05

PROFILO TOTALE — SEZIONE 1000

PROGRESSIVA 112750.00

SCAVO FOSSO DX
FD1 1.65 m^2
SCAVO FOSSO SX
FS1 1.30 m^2
STERRO
ST1 31.80 m^2
INERBIMENTO
i1 11.91 m
i2 0.50 m
i3 0.50 m
i4 8.11 m
Totale: 21.02 m

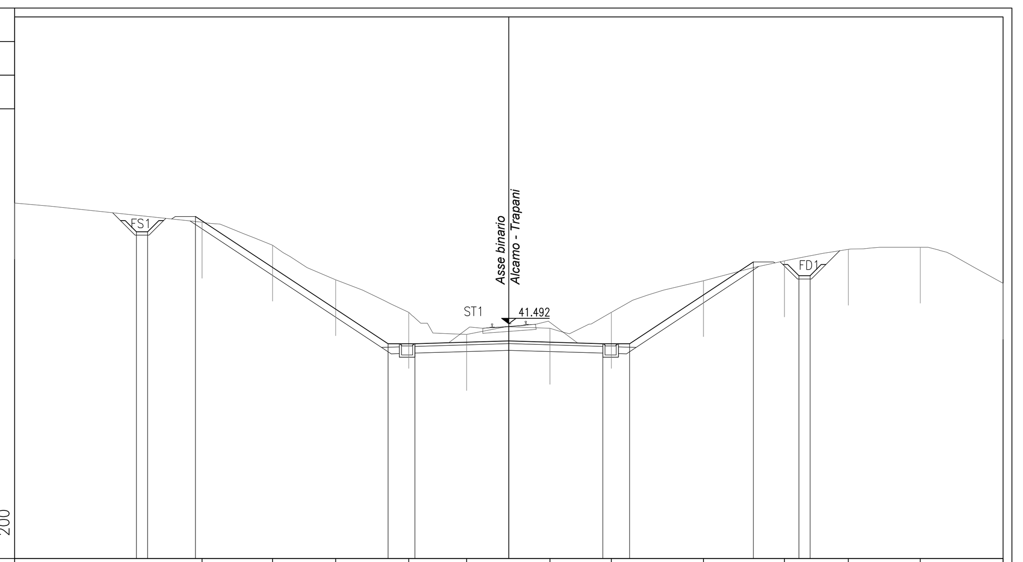

PROGRESSIVE TERRENO	-22.10, -13.72, -10.57, -7.74, -4.47, -1.89, 1.84, 4.58, 8.71, 12.32, 15.18, 18.40, 22.10
PARZIALI TERRENO	8.38, 3.15, 2.83, 3.27, 2.58, 3.73, 2.74, 4.13, 3.61, 2.86, 3.22, 3.70
QUOTE TERRENO	46.89, 46.03, 45.00, 43.46, 42.00, 41.01, 41.29, 42.00, 43.42, 44.30, 44.82, 44.91, 43.30
PROGRESSIVE PROGETTO	-16.65, -16.15, -14.01, -5.40, -4.20, 0.00, 4.20, 5.40, 10.93, 12.97, 13.47
PARZIALI PROGETTO	0.50, 8.61, 1.20, 4.20, 4.20, 1.20, 5.53, 0.50
QUOTE PROGETTO	45.60, 45.60, 46.28, 40.60, 40.60, 40.73, 40.60, 40.60, 44.25, 43.64, 43.64

PROFILO TOTALE — SEZIONE 1001

PROGRESSIVA 112775.00

SCAVO FOSSO DX
FD1 0.70 m^2
SCAVO FOSSO SX
FS1 1.11 m^2
STERRO
ST1 20.66 m^2
ST2 18.89 m^2
Totale: 39.55 m^2
INERBIMENTO
i1 11.09 m
i2 0.50 m
Totale: 11.59 m

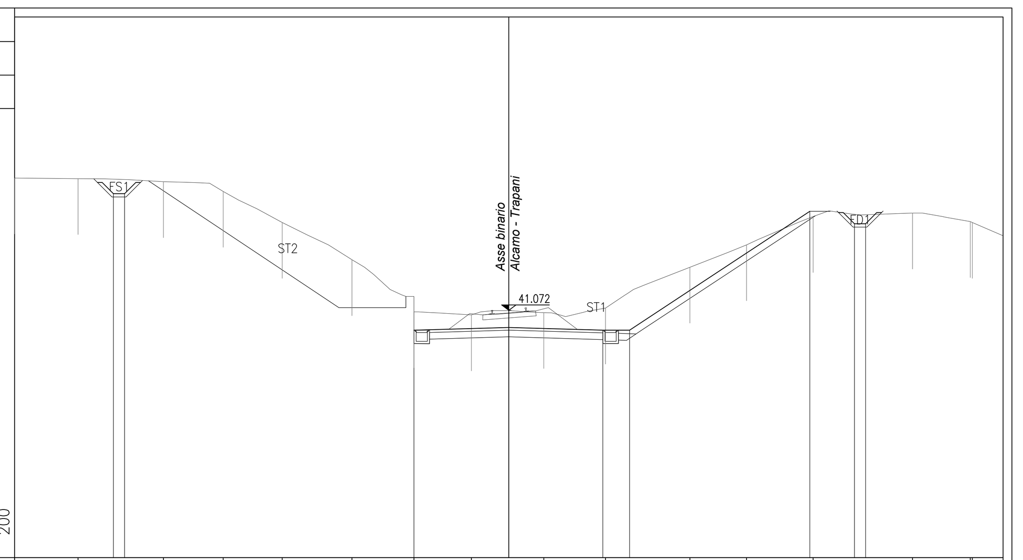

PROGRESSIVE TERRENO	-22.10, -19.26, -15.45, -12.77, -10.13, -7.02, -4.25, -1.67, 1.56, 4.33, 8.10, 10.63, 13.61, 18.06, 20.64, 20.73
PARZIALI TERRENO	2.84, 3.81, 2.68, 2.64, 3.11, 2.77, 2.58, 3.23, 2.77, 3.77, 2.53, 2.98, 4.45, 2.58, 1.46
QUOTE TERRENO	46.99, 46.96, 46.83, 46.39, 45.00, 43.33, 41.00, 40.86, 40.97, 41.17, 43.00, 44.00, 45.27, 45.42, 45.04, 45.00
PROGRESSIVE PROGETTO	-17.68, -17.18, -4.25, 0.00, 4.20, 5.40, 13.46, 15.46, 15.96
PARZIALI PROGETTO	0.50, 4.25, 4.20, 1.20, 8.06, 0.50
QUOTE PROGETTO	46.29, 46.29, 40.18, 40.30, 40.18, 40.18, 45.50, 44.94, 44.94

PROFILO TOTALE — SEZIONE 1002

PROGRESSIVA 112800.00

SCAVO FOSSO DX
FD1 2.08 m^2
SCAVO FOSSO SX
FS1 2.20 m^2
STERRO
ST1 33.68 m^2
INERBIMENTO
i1 9.08 m
i2 0.50 m
i3 5.81 m
i4 0.50 m
Totale: 15.89 m

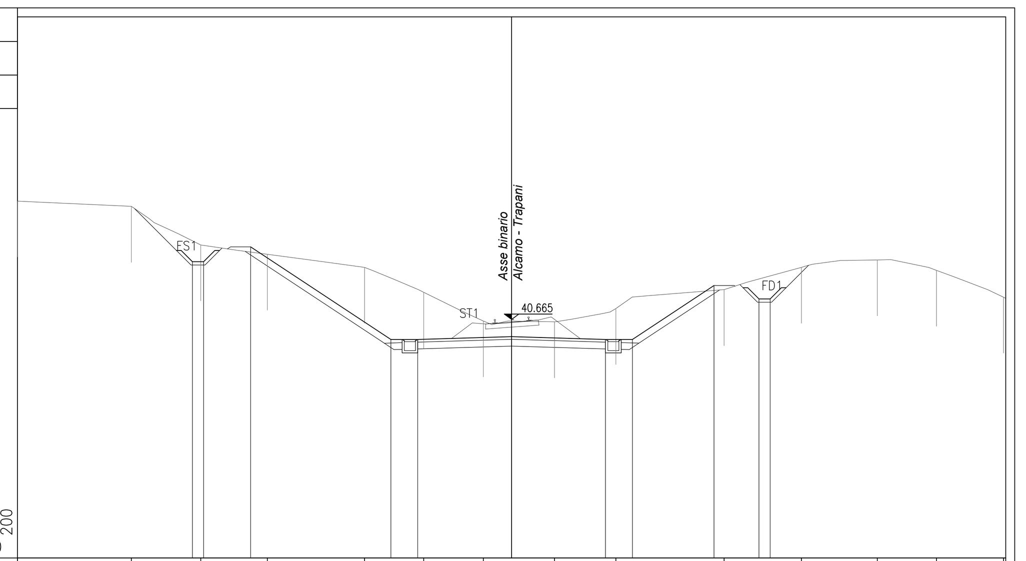

PROGRESSIVE TERRENO	-22.10, -17.01, -13.90, -10.92, -6.58, -3.93, -1.26, 1.92, 4.66, 9.50, 12.96, 16.36, 19.00, 22.00
PARZIALI TERRENO	5.09, 3.11, 2.98, 4.34, 2.65, 2.67, 3.18, 2.74, 4.84, 3.46, 3.40, 2.64, 3.00, 0.10
QUOTE TERRENO	45.96, 45.72, 44.00, 43.58, 43.00, 41.88, 40.60, 40.56, 41.16, 42.00, 43.00, 43.33, 42.87, 41.66
PROGRESSIVE PROGETTO	-14.28, -13.78, -11.67, -5.40, -4.20, 0.00, 4.20, 5.40, 9.05, 11.06, 11.56
PARZIALI PROGETTO	0.50, 6.27, 1.20, 4.20, 4.20, 1.20, 3.65, 0.50
QUOTE PROGETTO	43.25, 43.25, 43.91, 39.77, 39.77, 39.90, 39.77, 39.77, 42.18, 41.59, 41.59

PROFILO TOTALE — SEZIONE 1003

PROGRESSIVA 112825.00

SCAVO FOSSO DX
FD1 1.10 m^2
SCAVO FOSSO SX
FS1 2.69 m^2
STERRO
ST1 22.00 m^2
INERBIMENTO
i1 9.59 m
i2 0.50 m
i3 5.11 m
i4 0.50 m
Totale: 15.70 m

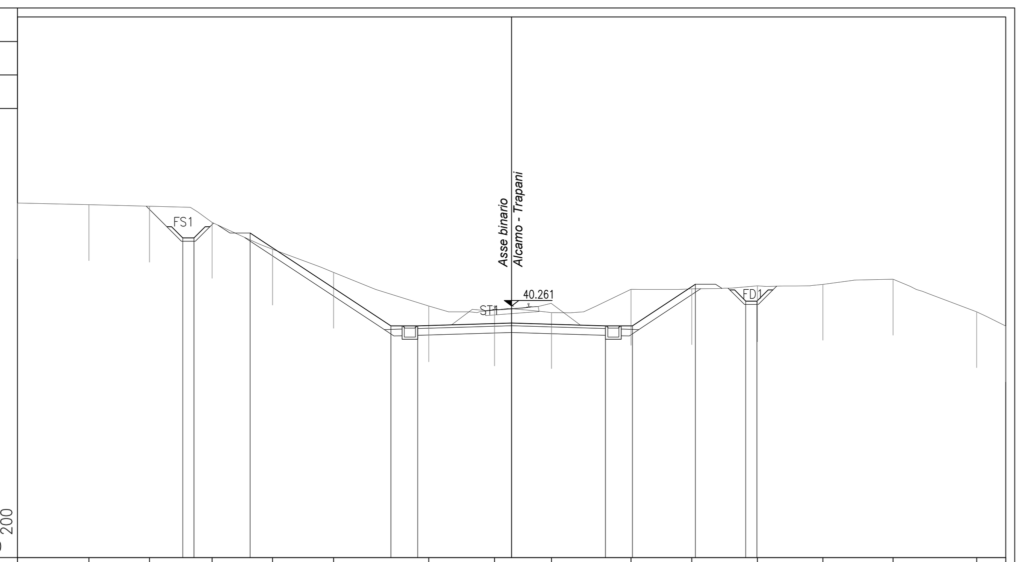

PROGRESSIVE TERRENO	-22.10, -18.90, -16.19, -13.39, -10.69, -7.96, -3.70, -0.76, 1.78, 5.34, 8.06, 10.99, 13.92, 17.06, 20.80, 22.10
PARZIALI TERRENO	3.20, 2.71, 2.80, 2.70, 2.73, 4.26, 2.94, 2.54, 3.56, 2.72, 2.93, 2.93, 3.14, 3.74, 1.30
QUOTE TERRENO	44.87, 44.79, 44.72, 44.00, 42.80, 41.76, 40.26, 40.08, 39.96, 41.00, 41.03, 41.16, 41.23, 41.46, 40.00, 39.36
PROGRESSIVE PROGETTO	-14.71, -14.21, -11.69, -5.40, -4.20, 0.00, 4.20, 5.40, 8.22, 10.47, 10.97
PARZIALI PROGETTO	0.50, 6.29, 1.20, 4.20, 4.20, 1.20, 2.82, 0.50
QUOTE PROGETTO	43.31, 43.31, 43.52, 39.37, 39.37, 39.49, 39.37, 39.37, 41.23, 40.48, 40.48

PROFILO TOTALE — SEZIONE 1004

PROGRESSIVA 112850.00

SCAVO FOSSO DX
FD1 0.74 m^2
RILEVATO
RI1 0.07 m^2
STERRO
ST1 7.88 m^2
INERBIMENTO
i1 4.45 m
i2 0.50 m
Totale: 4.95 m

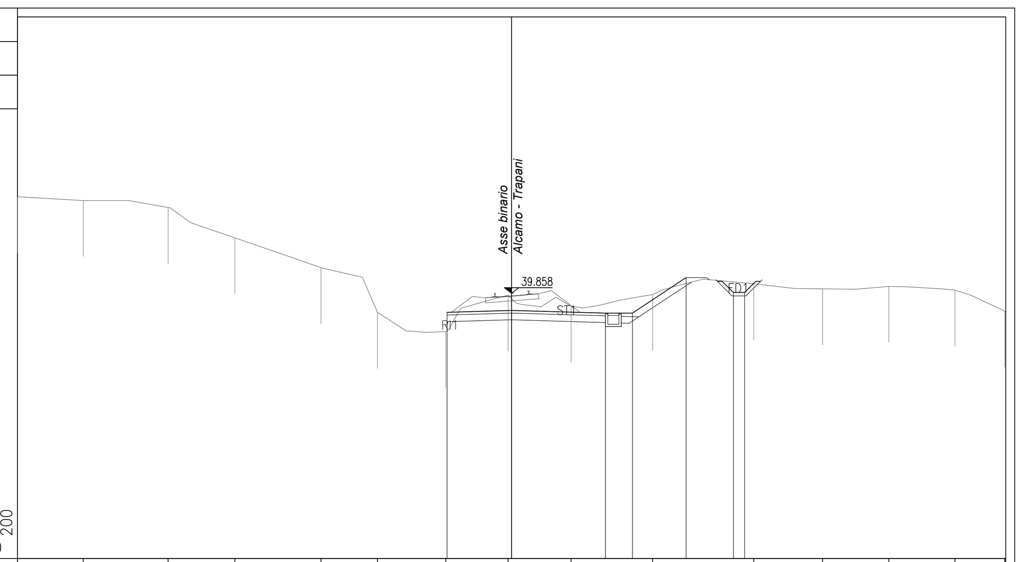

PROGRESSIVE TERRENO	-22.10, -19.16, -15.36, -12.38, -8.53, -6.00, -2.94, -0.16, 2.66, 6.30, 10.83, 13.90, 16.87, 19.82, 22.05
PARZIALI TERRENO	2.94, 3.80, 2.98, 3.85, 2.53, 3.06, 2.78, 2.82, 3.64, 4.53, 3.07, 2.97, 2.95, 2.28
QUOTE TERRENO	44.17, 44.00, 43.69, 42.33, 41.00, 39.00, 38.14, 39.76, 39.28, 39.80, 40.28, 40.05, 40.16, 40.00, 39.06
PROGRESSIVE PROGETTO	-2.89, 0.00, 4.20, 5.40, 7.80, 9.92, 10.42
PARZIALI PROGETTO	2.89, 4.20, 1.20, 2.40, 0.50
QUOTE PROGETTO	39.00, 39.09, 38.96, 38.96, 40.55, 39.89, 39.89

PROFILO TOTALE — SEZIONE 1005

PROGRESSIVA 112875.00

SCAVO FOSSO DX
FD1 0.69 m^2
SCAVO FOSSO SX
FS1 1.06 m^2
STERRO
ST1 18.49 m^2
INERBIMENTO
i1 9.06 m
i2 0.50 m
i3 5.01 m
i4 0.50 m
Totale: 15.07 m

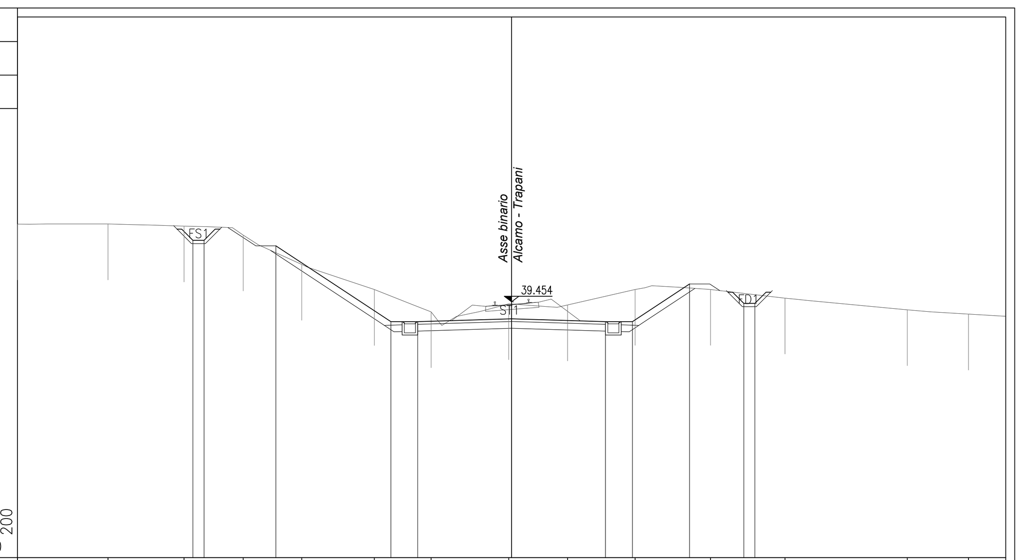

PROGRESSIVE TERRENO	-22.10, -18.05, -14.65, -12.00, -9.39, -6.14, -3.60, -0.13, 2.51, 5.52, 8.90, 12.23, 17.70, 20.43
PARZIALI TERRENO	4.05, 3.40, 2.65, 2.61, 3.25, 2.54, 3.47, 2.64, 3.01, 3.38, 3.33, 5.47, 2.73, 1.67
QUOTE TERRENO	42.93, 42.94, 42.84, 42.44, 41.13, 40.00, 39.00, 39.36, 39.31, 40.00, 40.00, 39.62, 39.09, 38.90
PROGRESSIVE PROGETTO	-14.26, -13.76, -10.54, -5.40, -4.20, 0.00, 4.20, 5.40, 7.96, 10.38, 10.88
PARZIALI PROGETTO	0.50, 5.14, 1.20, 4.20, 4.20, 1.20, 2.56, 0.50
QUOTE PROGETTO	42.21, 42.21, 41.95, 38.56, 38.56, 38.69, 38.56, 38.56, 40.25, 39.38, 39.38

COMMITTENTE:
RFI RETE FERROVIARIA ITALIANA — GRUPPO FERROVIE DELLO STATO ITALIANE
DIREZIONE INVESTIMENTI PROGETTI PALERMO

SOGGETTO TECNICO:
RFI RETE FERROVIARIA ITALIANA — GRUPPO FERROVIE DELLO STATO ITALIANE
DIREZIONE TERRITORIALE PRODUZIONE DI PALERMO
S. O. INGEGNERIA DI PALERMO

PROGETTAZIONE:
SINTAGMA S.r.l. - ITALIANA SISTEMI S.r.l.

TIMBRO E FIRMA DEL PROGETTISTA
INGEGNERI DELLA PROVINCIA DI PERUGIA — DOTTORE INGEGNERE NANDO GRANIERI — SETTORE CIVILE E AMBIENTALE, SETTORE INDUSTRIALE, SETTORE DELL'INFORMAZIONE

PROGETTO DEFINITIVO

CONTRATTO APPLICATIVO n.9/2017 - A.Q. n.341/2016 del 29/11/2016
Progettazione definitiva delle opere civili ed armamento
per il ripristino della linea Palermo - Trapani via Milo

CORPO STRADALE
STATO DI PROGETTO
Sezioni trasversali - Tav.85 di 93

SCALA 1:200
Foglio - di -

PROGETTO/ANNO	SOTTOPR.	LIVELLO	NOME DOC.	PROGR.OP.	FASE FUNZ.	NUMERAZ.
304817	S01	PD	TSRT	05	000	E0183

Rev.	Descrizione	Progettista Redatto	Progettista Verificato	Progettista Approvato	RFI Verificato Team Ver.	RFI Verificato C.P.	RFI Approvato	RFI Autorizzato
A	Emissione	OTT. 18 M. De Turzi	OTT. 18 Ing. Nani	OTT. 18 Ing. Granieri	D.T.	D.T.	Ing. Martinelli	Ing. Palazzo
B	Recep. Istruttoria	Luglio '19 M. De Turzi	Luglio '19 Ing. Nani	Luglio '19 Ing. Granieri	D.T.	D.T.	Ing. Martinelli	Ing. Palazzo

LINEA | SEDE TECN. | NOME DOC. | NUMERAZ.

Verificato e trasmesso	Data	Convalidato	Data	Archiviato	Data

Nome File: 304817_S01_PD_TSRT_05_000_E0183