PROFILO TOTALE
SEZIONE 1030
PROGRESSIVA 113500.00

SCAVO FOSSO SX
FS1 1.59 m²
FS2 0.38 m²
Totale: 1.97 m²
STERRO
ST1 25.57 m²
INERBIMENTO
i1 9.57 m
i2 0.50 m
Totale: 10.07 m

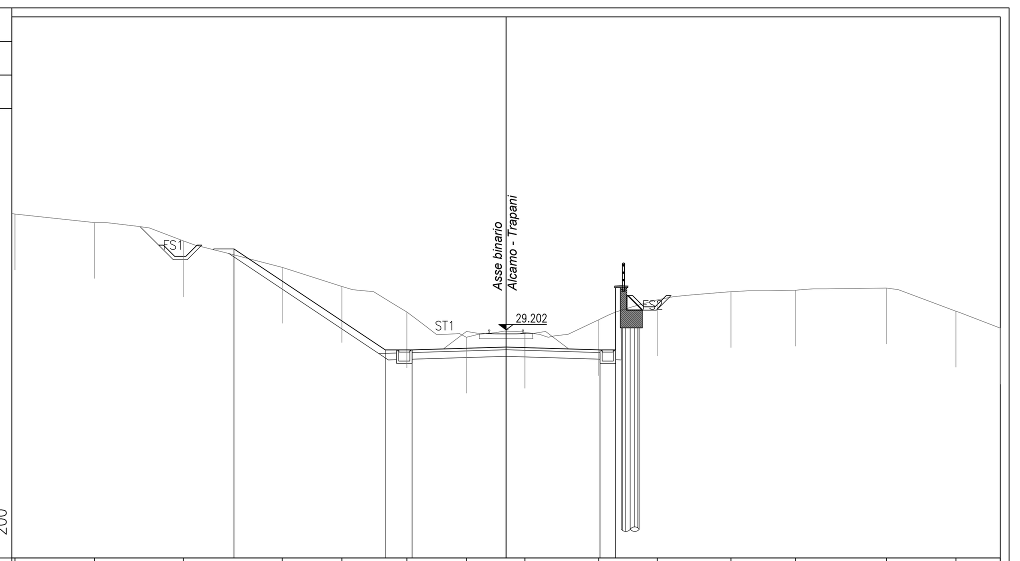

19 200

PROGRESSIVE TERRENO	-21.96, -18.40, -14.43, -10.01, -7.34, -4.43, -1.78, 0.85, 4.14, 6.76, 10.06, 12.95, 17.02, 20.12, 22.10
PARZIALI TERRENO	3.70, 3.97, 4.42, 2.67, 2.91, 2.65, 2.63, 3.29, 2.62, 3.30, 2.89, 4.07, 3.10, 1.98
QUOTE TERRENO	34.38, 34.00, 33.18, 32.00, 31.14, 30.00, 28.87, 29.09, 29.66, 30.54, 30.91, 30.97, 31.08, 30.04, 29.28
PROGRESSIVE PROGETTO	-12.17, -5.40, -4.20, 0.00, 4.20, 4.90, 4.90
PARZIALI PROGETTO	6.77, 1.20, 4.20, 4.20, 0.70
QUOTE PROGETTO	32.82, 28.31, 28.31, 28.43, 28.31, 31.09, 28.31

PROFILO TOTALE
SEZIONE 1031
PROGRESSIVA 113525.00

SCAVO FOSSO SX
FS1 0.96 m²
FS2 0.77 m²
Totale: 1.73 m²
STERRO
ST1 20.40 m²
INERBIMENTO
i1 8.34 m
i2 0.50 m
Totale: 8.84 m

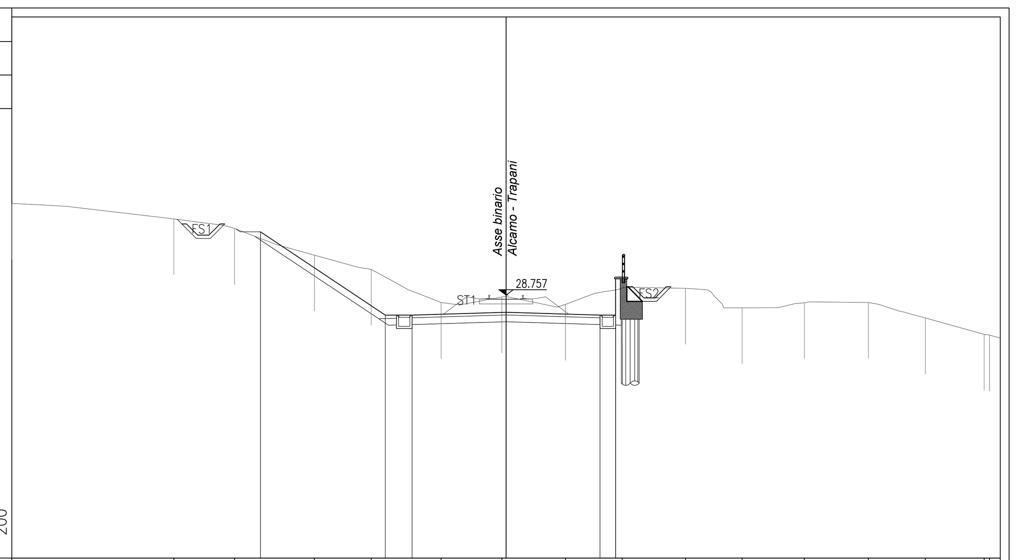

17 200

PROGRESSIVE TERRENO	-22.10, -14.86, -12.14, -8.57, -6.03, -2.90, -0.19, 2.66, 5.20, 8.03, 10.56, 13.34, 16.20, 18.75, 21.38, 21.62
PARZIALI TERRENO	7.24, 2.72, 3.57, 2.54, 3.13, 2.71, 2.85, 2.54, 2.83, 2.53, 2.78, 2.86, 2.55, 2.63, 0.72
QUOTE TERRENO	32.86, 32.17, 31.74, 30.55, 29.91, 28.43, 28.68, 28.35, 29.09, 29.06, 28.19, 28.41, 28.43, 27.73, 27.00, 26.97
PROGRESSIVE PROGETTO	-10.99, -5.40, -4.20, 0.00, 4.20, 4.90, 4.90
PARZIALI PROGETTO	5.59, 1.20, 4.20, 4.20, 0.70
QUOTE PROGETTO	31.59, 27.86, 27.86, 27.99, 27.86, 29.48, 27.86

PROFILO TOTALE
SEZIONE 1032
PROGRESSIVA 113550.00

SCAVO FOSSO DX
FD1 0.97 m²
SCAVO FOSSO SX
FS1 1.78 m²
RILEVATO
RI1 7.87 m²
STERRO
ST1 23.41 m²
INERBIMENTO
i1 6.05 m
i2 0.50 m
i3 3.16 m
Totale: 9.71 m

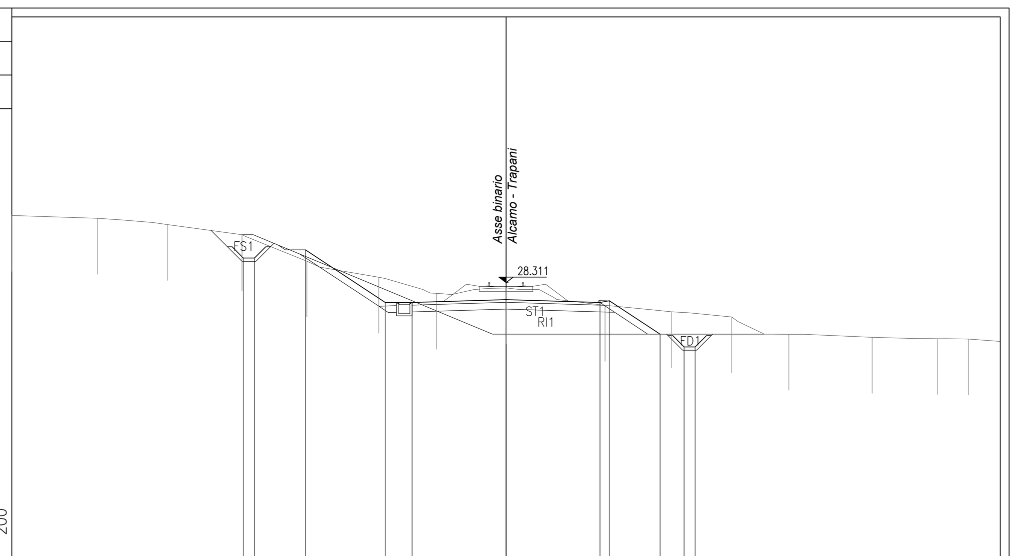

16 200

PROGRESSIVE TERRENO	-22.10, -18.27, -15.13, -11.81, -8.91, -5.69, -3.11, 0.01, 4.43, 7.39, 10.09, 12.65, 16.37, 19.29, 20.69
PARZIALI TERRENO	3.83, 3.14, 3.32, 2.90, 3.22, 2.58, 3.12, 4.42, 2.96, 2.70, 2.56, 3.72, 2.92, 2.81
QUOTE TERRENO	31.31, 31.19, 30.91, 30.45, 29.27, 28.54, 27.83, 28.07, 27.29, 27.00, 26.77, 25.99, 25.86, 25.80, 25.78
PROGRESSIVE PROGETTO	-11.75, -11.25, -8.97, -5.40, -4.20, 0.00, 4.20, 4.62, 6.89, 7.96, 8.46
PARZIALI PROGETTO	0.50, 3.57, 1.20, 4.20, 4.20, 0.42, 2.27, 0.50
QUOTE PROGETTO	29.41, 29.41, 29.78, 27.42, 27.42, 27.54, 27.42, 27.50, 26.00, 25.43, 25.43

PROFILO TOTALE
SEZIONE 1033
PROGRESSIVA 113575.00

SCAVO FOSSO DX
FD1 0.97 m²
SCAVO FOSSO SX
FS1 2.96 m²
RILEVATO
RI1 5.77 m²
STERRO
ST1 13.88 m²
INERBIMENTO
i1 2.18 m
i2 0.50 m
i3 2.52 m
Totale: 5.20 m

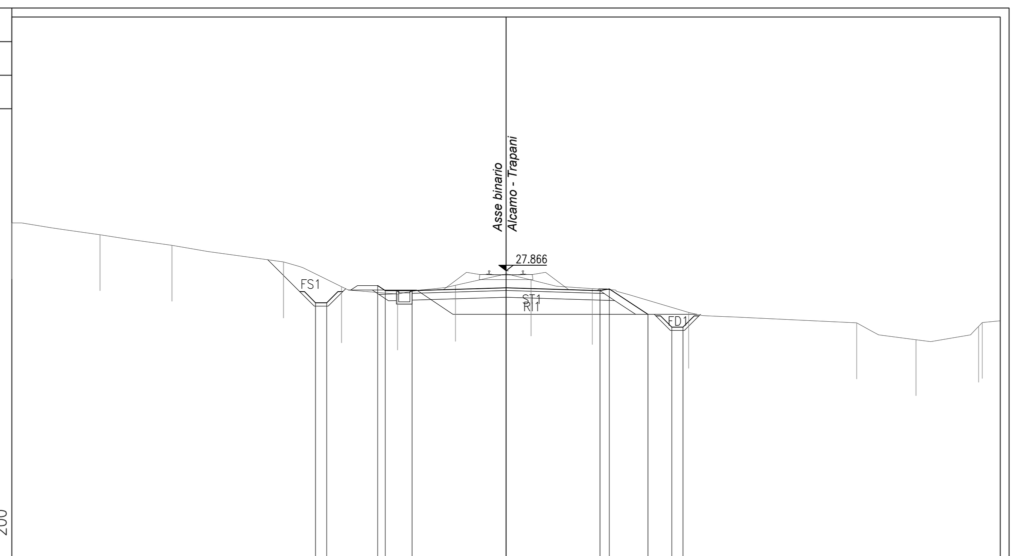

15 200

PROGRESSIVE TERRENO	-22.10, -18.16, -14.94, -9.95, -7.36, -4.85, -2.26, 1.12, 3.85, 8.16, 15.68, 18.34, 21.14, 21.30
PARZIALI TERRENO	3.94, 3.22, 4.99, 2.59, 2.51, 2.59, 3.38, 2.73, 4.31, 7.52, 2.66, 2.80, 0.96
QUOTE TERRENO	30.00, 29.47, 29.00, 28.25, 27.15, 26.82, 27.21, 27.45, 27.07, 26.00, 25.53, 24.78, 25.38, 25.55
PROGRESSIVE PROGETTO	-8.52, -8.02, -5.74, -5.40, -4.20, 0.00, 4.20, 4.62, 6.34, 7.41, 7.91
PARZIALI PROGETTO	0.50, 0.34, 1.20, 4.20, 4.20, 0.42, 1.72, 0.50
QUOTE PROGETTO	26.43, 26.43, 27.20, 26.97, 26.97, 27.10, 26.97, 27.05, 25.91, 25.34, 25.34

PROFILO TOTALE
SEZIONE 1034
PROGRESSIVA 113600.00

SCAVO FOSSO DX
FD1 0.96 m²
SCAVO FOSSO SX
FS1 2.78 m²
RILEVATO
RI1 4.33 m²
STERRO
ST1 15.14 m²
INERBIMENTO
i1 2.18 m
i2 0.50 m
i3 2.95 m
Totale: 5.63 m

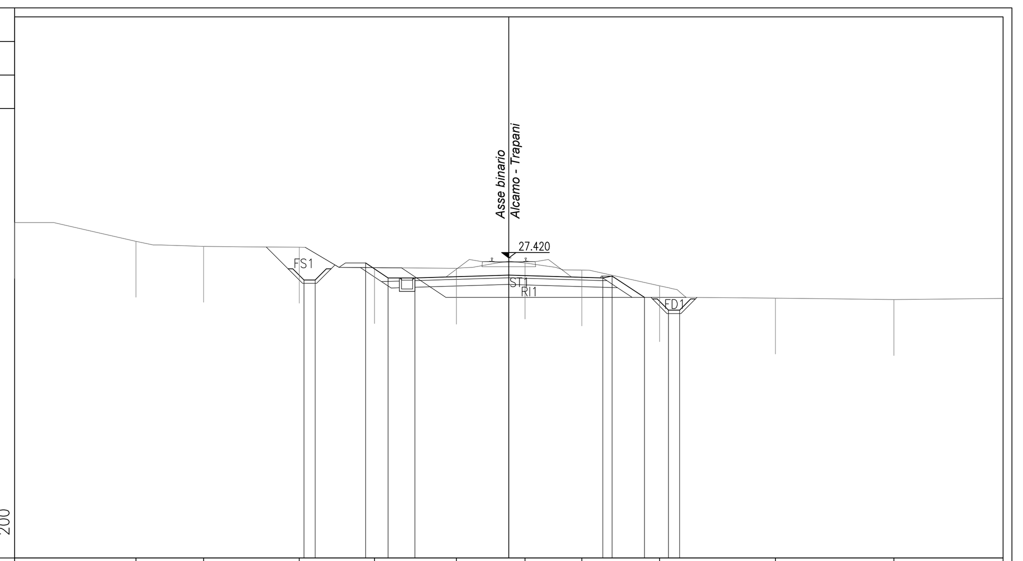

14 200

PROGRESSIVE TERRENO	-22.10, -16.68, -13.65, -9.37, -6.01, -2.34, 0.72, 3.26, 6.74, 11.92, 17.22
PARZIALI TERRENO	5.42, 3.03, 4.28, 3.36, 3.67, 3.06, 2.54, 3.48, 5.18, 5.30, 4.88
QUOTE TERRENO	29.00, 28.16, 27.94, 27.90, 26.98, 26.96, 27.19, 26.88, 26.17, 25.62, 25.55
PROGRESSIVE PROGETTO	-9.16, -8.66, -6.40, -5.40, -4.20, 0.00, 4.20, 4.62, 6.07, 7.14, 7.64
PARZIALI PROGETTO	0.50, 1.00, 1.20, 4.20, 4.20, 0.42, 1.45, 0.50
QUOTE PROGETTO	26.43, 26.43, 27.19, 26.53, 26.53, 26.65, 26.53, 26.61, 25.65, 25.08, 25.08

PROFILO TOTALE
SEZIONE 1035
PROGRESSIVA 113650.00

SCAVO FOSSO DX
FD1 0.94 m²
SCAVO FOSSO SX
FS1 0.93 m²
STERRO
ST1 12.78 m²
INERBIMENTO
i1 4.04 m
i2 0.50 m
i3 1.03 m
Totale: 5.57 m

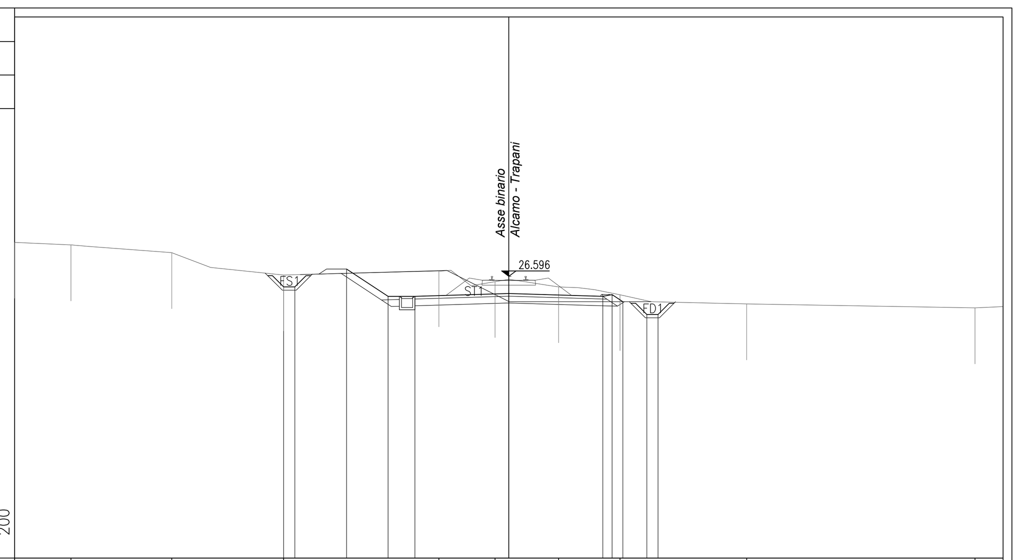

14 200

PROGRESSIVE TERRENO	-22.10, -19.58, -15.07, -10.07, -3.13, -0.62, 2.23, 4.97, 10.64, 20.85
PARZIALI TERRENO	2.52, 4.51, 5.00, 6.94, 2.51, 2.85, 2.74, 5.67, 10.21, 1.25
QUOTE TERRENO	28.12, 28.00, 27.65, 26.66, 26.84, 26.36, 26.13, 25.78, 25.36, 25.19
PROGRESSIVE PROGETTO	-10.07, -9.57, -7.25, -5.40, -4.20, 0.00, 4.20, 4.62, 5.10, 6.17, 6.67
PARZIALI PROGETTO	0.50, 1.85, 1.20, 4.20, 4.20, 0.42, 0.48, 0.50
QUOTE PROGETTO	26.13, 26.13, 26.93, 25.70, 25.70, 25.83, 25.70, 25.78, 25.47, 24.90, 24.90

PROFILO TOTALE
SEZIONE 1036
PROGRESSIVA 113700.00

SCAVO FOSSO DX
FD1 0.93 m²
SCAVO FOSSO SX
FS1 1.12 m²
STERRO
ST1 10.75 m²
INERBIMENTO
i1 3.25 m
i2 0.50 m
i3 2.71 m
i4 0.50 m
Totale: 6.96 m

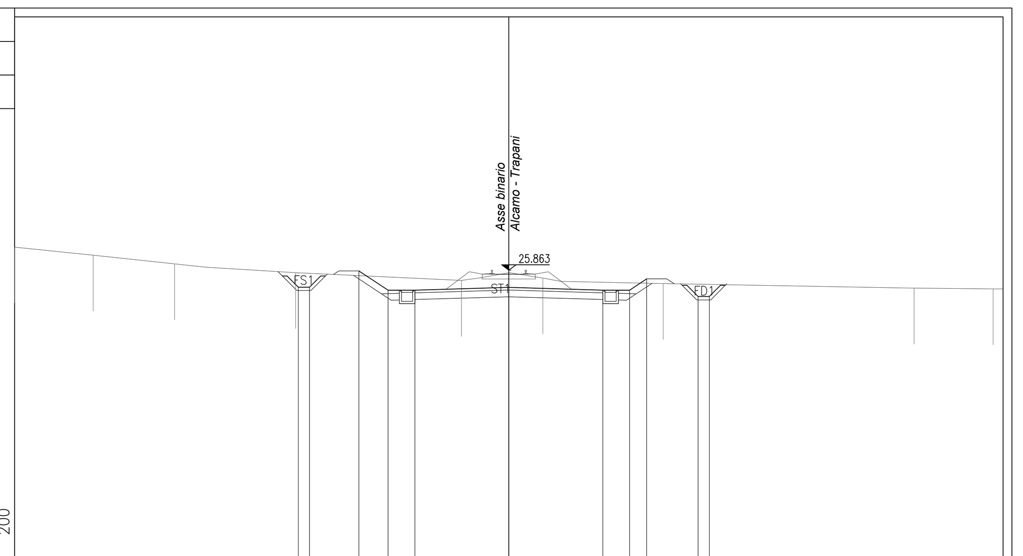

13 200

PROGRESSIVE TERRENO	-22.10, -18.58, -14.95, -9.53, -2.12, 1.52, 6.91, 18.13, 21.66
PARZIALI TERRENO	3.52, 3.63, 5.42, 7.41, 3.64, 5.39, 11.22, 3.53, 0.44
QUOTE TERRENO	26.89, 26.54, 26.15, 25.75, 25.41, 25.51, 25.26, 25.06, 25.03
PROGRESSIVE PROGETTO	-9.41, -8.91, -6.71, -5.40, -4.20, 0.00, 4.20, 5.40, 6.16, 8.47, 8.97
PARZIALI PROGETTO	0.50, 1.31, 1.20, 4.20, 4.20, 1.20, 0.76, 0.50
QUOTE PROGETTO	25.10, 25.10, 25.83, 24.97, 24.97, 25.10, 24.97, 24.97, 25.47, 24.68, 24.68

PROFILO TOTALE
SEZIONE 1037
PROGRESSIVA 113750.00

SCAVO FOSSO DX
FD1 0.77 m²
SCAVO FOSSO SX
FS1 1.00 m²
STERRO
ST1 12.46 m²
INERBIMENTO
i1 3.36 m
i2 0.50 m
i3 3.01 m
i4 0.50 m
Totale: 7.37 m

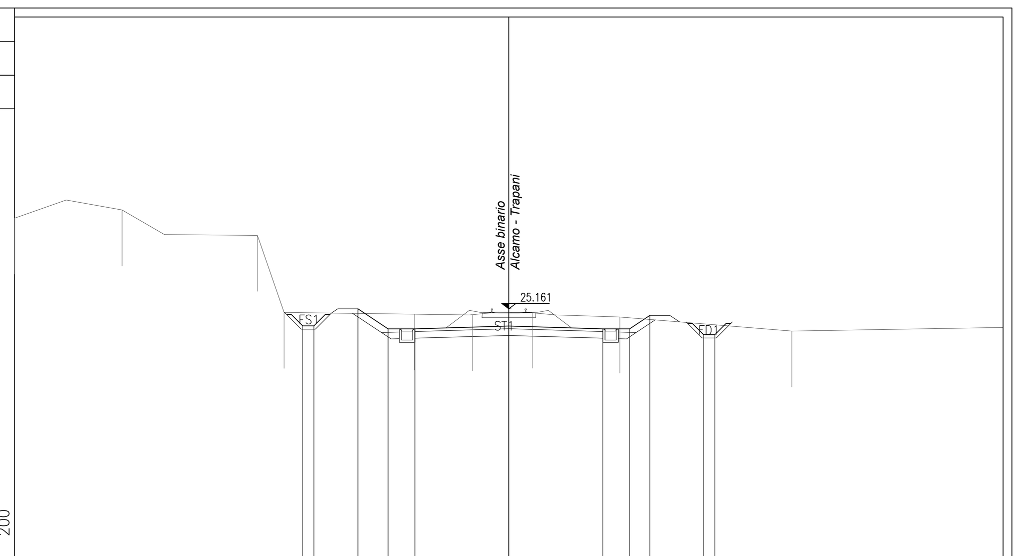

14 200

PROGRESSIVE TERRENO	-22.10, -17.30, -11.24, -10.05, -4.22, -1.62, 1.05, 4.96, 12.66
PARZIALI TERRENO	4.80, 6.06, 1.19, 5.83, 2.60, 2.67, 3.91, 7.70, 9.44
QUOTE TERRENO	29.21, 29.58, 28.44, 25.00, 24.92, 24.90, 25.01, 24.79, 24.17
PROGRESSIVE PROGETTO	-9.22, -8.72, -6.75, -5.40, -4.20, 0.00, 4.20, 5.40, 6.30, 8.71, 9.21
PARZIALI PROGETTO	0.50, 1.35, 1.20, 4.20, 4.20, 1.20, 0.90, 0.50
QUOTE PROGETTO	24.40, 24.40, 25.16, 24.27, 24.27, 24.39, 24.27, 24.27, 24.87, 24.01, 24.01

PROFILO TOTALE
SEZIONE 1038
PROGRESSIVA 113800.00

SCAVO FOSSO DX
FD1 0.98 m²
SCAVO FOSSO SX
FS1 1.07 m²
STERRO
ST1 8.67 m²
INERBIMENTO
i1 2.98 m
i2 0.50 m
i3 2.44 m
i4 0.50 m
Totale: 6.42 m

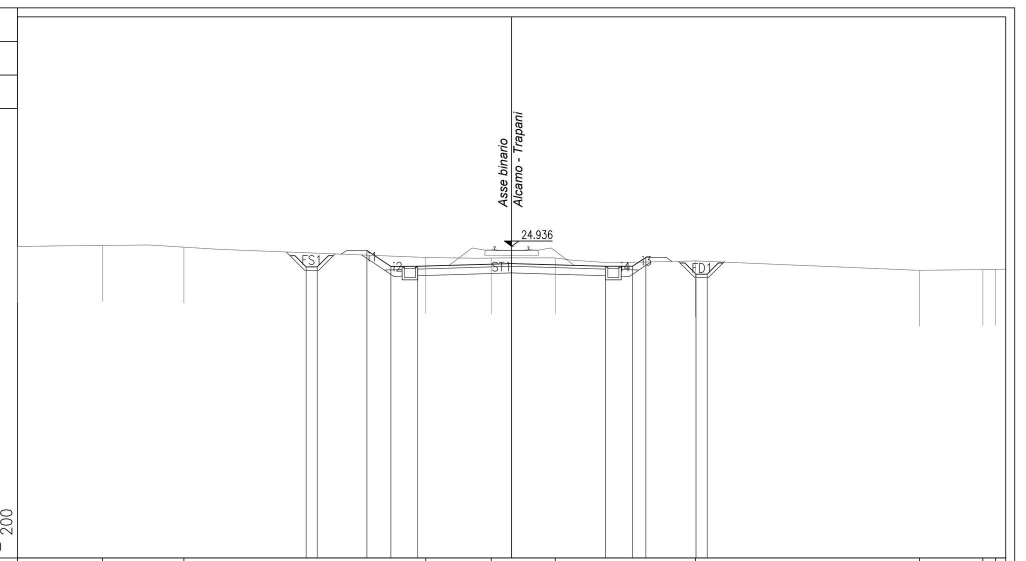

11 200

PROGRESSIVE TERRENO	-22.10, -18.30, -14.65, -3.84, -0.91, 1.96, 8.22, 18.24, 21.07, 21.65
PARZIALI TERRENO	3.80, 3.65, 10.81, 2.93, 2.87, 6.26, 10.02, 2.83, 1.03
QUOTE TERRENO	24.93, 24.98, 24.90, 24.44, 24.41, 24.42, 24.29, 23.87, 23.90, 23.91
PROGRESSIVE PROGETTO	-9.19, -8.69, -6.47, -5.40, -4.20, 0.00, 4.20, 5.40, 6.00, 8.25, 8.75
PARZIALI PROGETTO	0.50, 1.07, 1.20, 4.20, 4.20, 1.20, 0.60, 0.50
QUOTE PROGETTO	24.02, 24.02, 24.75, 24.04, 24.04, 24.17, 24.04, 24.04, 24.44, 23.69, 23.69

PROFILO TOTALE
SEZIONE 1039
PROGRESSIVA 113850.00

SCAVO FOSSO DX
FD1 0.76 m²
STERRO
ST1 8.51 m²
INERBIMENTO
i1 2.99 m
i2 0.50 m
i3 2.77 m
i4 0.50 m
Totale: 6.76 m

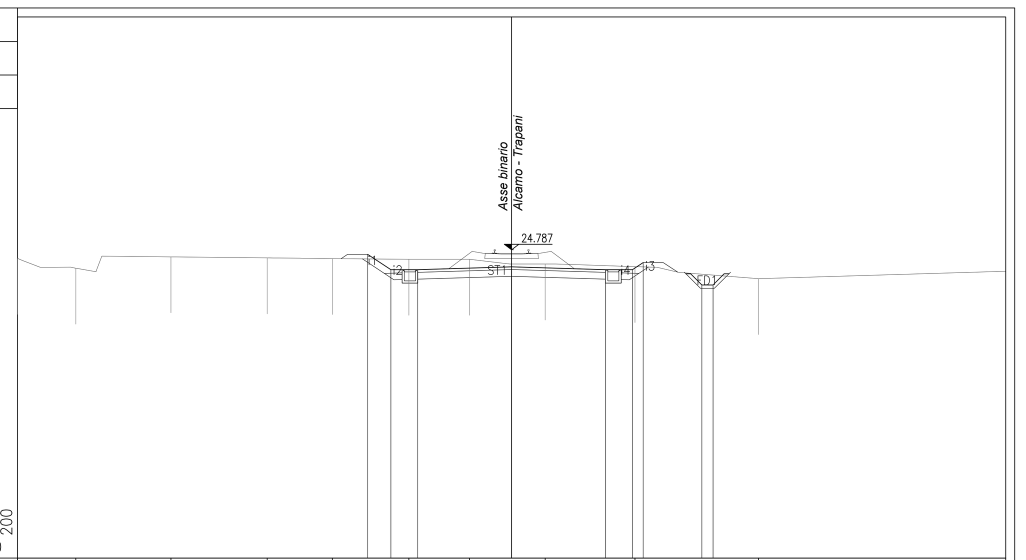

11 200

PROGRESSIVE TERRENO	-22.10, -19.49, -15.23, -10.93, -8.01, -4.60, -1.88, 1.50, 5.51, 11.04
PARZIALI TERRENO	2.61, 4.26, 4.30, 2.92, 3.41, 2.72, 3.38, 4.01, 5.53, 11.06
QUOTE TERRENO	24.40, 23.96, 24.47, 24.42, 24.39, 24.36, 24.36, 24.15, 24.03, 23.49
PROGRESSIVE PROGETTO	-6.44, -5.40, -4.20, 0.00, 4.20, 5.40, 5.88, 8.51, 9.01
PARZIALI PROGETTO	1.04, 1.20, 4.20, 4.20, 1.20, 0.48, 0.50
QUOTE PROGETTO	24.58, 23.89, 23.89, 24.02, 23.89, 23.89, 24.21, 23.21, 23.21

PROFILO TOTALE
SEZIONE 1040
PROGRESSIVA 113900.00

SCAVO FOSSO DX
FD1 0.81 m²
STERRO
ST1 13.31 m²
INERBIMENTO
i1 3.23 m
i2 0.50 m
i3 4.08 m
i4 0.50 m
Totale: 8.31 m

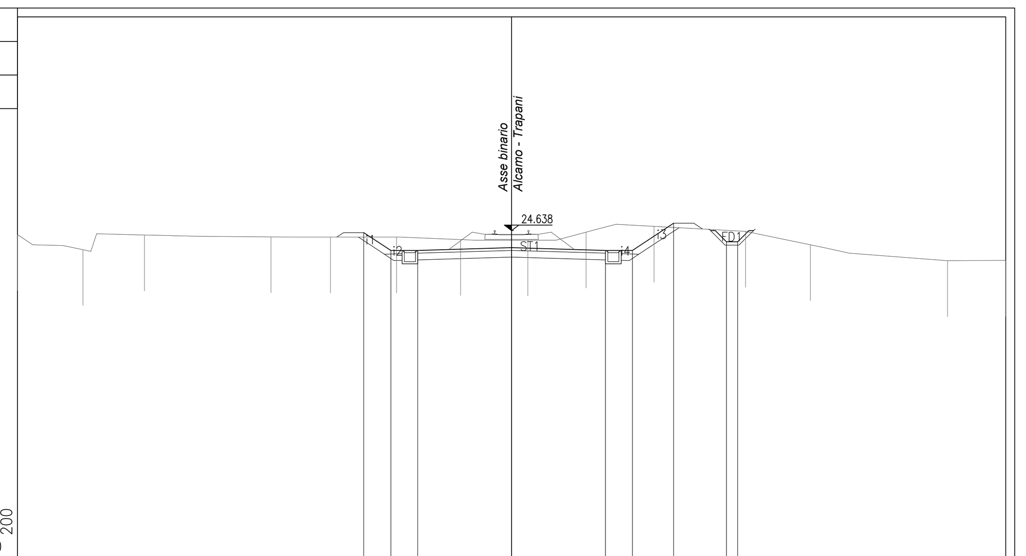

10 200

PROGRESSIVE TERRENO	-22.10, -19.17, -16.42, -10.76, -8.10, -5.15, -2.28, 0.72, 3.33, 6.37, 10.46, 13.36, 19.50, 22.10
PARZIALI TERRENO	2.93, 2.75, 5.66, 2.66, 2.95, 2.87, 3.00, 2.61, 3.04, 4.09, 2.90, 6.14, 2.60, 0.00
QUOTE TERRENO	24.46, 23.78, 24.44, 24.36, 24.35, 24.35, 24.23, 24.21, 24.57, 24.83, 24.60, 24.00, 23.29, 23.30
PROGRESSIVE PROGETTO	-6.61, -5.40, -4.20, 0.00, 4.20, 5.40, 7.25, 9.61, 10.11
PARZIALI PROGETTO	1.21, 1.20, 4.20, 4.20, 1.20, 1.85, 0.50
QUOTE PROGETTO	24.55, 23.74, 23.74, 23.87, 23.74, 23.74, 24.96, 24.14, 24.14

PROFILO TOTALE
SEZIONE 1041
PROGRESSIVA 114000.00

SCAVO FOSSO DX
FD1 0.77 m²
STERRO
ST1 18.49 m²
INERBIMENTO
i1 3.77 m
i2 0.50 m
i3 4.40 m
i4 0.50 m
Totale: 9.17 m

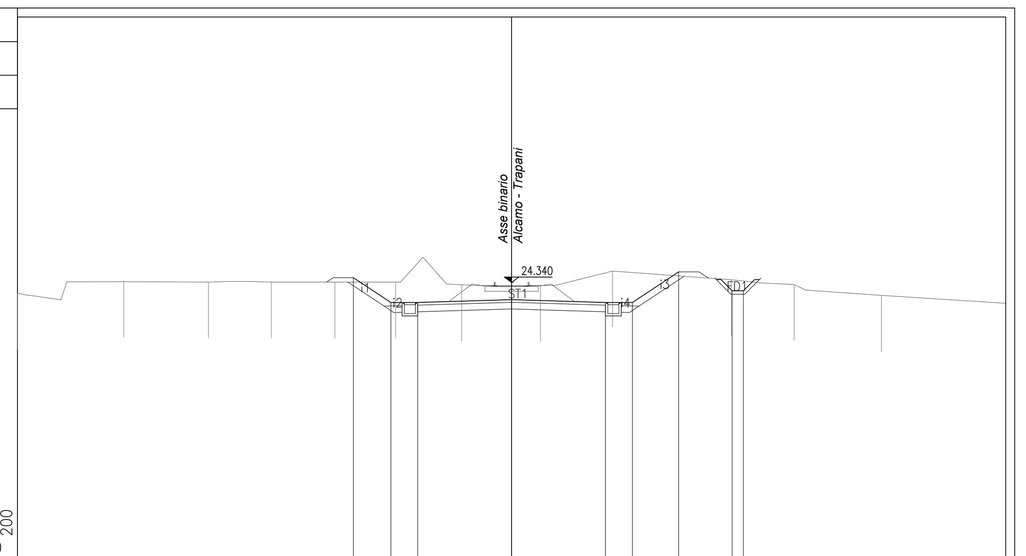

12 200

PROGRESSIVE TERRENO	-22.10, -17.35, -13.55, -10.74, -7.90, -5.19, -2.23, 1.29, 4.51, 9.83, 12.63, 16.54
PARZIALI TERRENO	4.75, 3.80, 2.81, 2.84, 2.71, 2.96, 3.52, 3.22, 5.32, 2.80, 3.91, 5.56
QUOTE TERRENO	23.86, 24.38, 24.36, 24.36, 24.36, 24.36, 24.23, 24.20, 24.85, 24.46, 24.25, 23.76
PROGRESSIVE PROGETTO	-7.08, -5.40, -4.20, 0.00, 4.20, 5.40, 7.47, 9.87, 10.37
PARZIALI PROGETTO	1.68, 1.20, 4.20, 4.20, 1.20, 2.07, 0.50
QUOTE PROGETTO	24.56, 23.45, 23.45, 23.57, 23.45, 23.45, 24.82, 23.96, 23.96

COMMITTENTE:
RFI RETE FERROVIARIA ITALIANA – GRUPPO FERROVIE DELLO STATO ITALIANE
DIREZIONE INVESTIMENTI PROGETTI PALERMO

SOGGETTO TECNICO:
RFI RETE FERROVIARIA ITALIANA – GRUPPO FERROVIE DELLO STATO ITALIANE
DIREZIONE TERRITORIALE PRODUZIONE DI PALERMO
S. O. INGEGNERIA DI PALERMO

PROGETTAZIONE:
SINTAGMA S.r.l. - ITALIANA SISTEMI S.r.l.

TIMBRO E FIRMA DEL PROGETTISTA
INGEGNERI DELLA PROVINCIA DI PERUGIA – Sezione A – A151 – DOTTORE INGEGNERE NANDO GRANIERI – SETTORE CIVILE E AMBIENTALE, SETTORE INDUSTRIALE, SETTORE DELL'INFORMAZIONE

PROGETTO DEFINITIVO

CONTRATTO APPLICATIVO n.9/2017 - A.Q. n.341/2016 del 29/11/2016
Progettazione definitiva delle opere civili ed armamento per il ripristino della linea Palermo - Trapani via Milo

CORPO STRADALE
STATO DI PROGETTO
Sezioni trasversali - Tav.88 di 93

SCALA 1:200
Foglio - di -

PROGETTO/ANNO	SOTTOPR.	LIVELLO	NOME DOC.	PROGR.OP.	FASE FUNZ.	NUMERAZ.
304817	S01	PD	TSRT	05	000	E0186

Rev.	Descrizione	Redatto	Verificato	Approvato	Verificato Team Ver.	Verificato C.P.	Approvato	Autorizzato
		Progettista			RFI			
A	Emissione	OTT. 18 M. De Turzi	OTT. 18 Ing. Nani	OTT. 18 Ing. Granieri	D.T.	D.T.	Ing. Martinelli	Ing. Palazzo
B	Recep. OdS.11	NOV. 18 M. De Turzi	NOV. 18 Ing. Nani	NOV. 18 Ing. Granieri	D.T.	D.T.	Ing. Martinelli	Ing. Palazzo
C	Recep. Istruttoria	Luglio '19 M. De Turzi	Luglio '19 Ing. Nani	Luglio '19 Ing. Granieri	D.T.	D.T.	Ing. Martinelli	Ing. Palazzo

LINEA | SEDE TECN. | NOME DOC. | NUMERAZ.

Verificato e trasmesso	Data	Convalidato	Data	Archiviato	Data

Nome File: 304817_S01_PD_TSRT_05_000_E0186