Bacino	12V.0
Corpo idrico	*Fiumara Annunziata*
Area [km²]	4.087
Quota media [m s.m.]	361.9
Lungh. asta [m]	2 925
Q TR200 [m³/s]	134.61

Bacino	12F.0
Corpo idrico	*Fiumara Annunziata*
Area [km²]	4.573
Quota media [m s.m.]	335.5
Lungh. asta [m]	3 600
Q TR200 [m³/s]	138.18

Bacino	11F.0
Corpo idrico	*Fiumara Paradiso*
Area [km²]	0.648
Quota media [m s.m.]	251.0
Lungh. asta [m]	1 935
Q TR200 [m³/s]	27.24

Bacino	13F.0
Corpo idrico	*Fiumara San Licandro*
Area [km²]	1.261
Quota media [m s.m.]	182.1
Lungh. asta [m]	3 200
Q TR200 [m³/s]	47.94

Bacino	13V.1
Corpo idrico	*Fiumara San Licandro*
Area [km²]	0.629
Quota media [m s.m.]	234.3
Lungh. asta [m]	2 565
Q TR200 [m³/s]	25.51

Bacino	13V.2
Corpo idrico	*Fiumara San Licandro*
Area [km²]	0.307
Quota media [m s.m.]	178.1
Lungh. asta [m]	1 315
Q TR200 [m³/s]	16.42

Bacino	12V.2
Corpo idrico	*Fiumara Annunziata*
Area [km²]	1.418
Quota media [m s.m.]	362.0
Lungh. asta [m]	2 400
Q TR200 [m³/s]	52.22

Bacino	13M.0
Corpo idrico	*Fiumara San Licandro*
Area [km²]	0.246
Quota media [m s.m.]	340.3
Lungh. asta [m]	1 030
Q TR200 [m³/s]	15.55

Bacino	12M.2
Corpo idrico	*Fiumara Annunziata*
Area [km²]	1.016
Quota media [m s.m.]	414.1
Lungh. asta [m]	1 795
Q TR200 [m³/s]	41.58

Bacino	12M.2.2
Corpo idrico	*Fiumara Annunziata*
Area [km²]	0.593
Quota media [m s.m.]	443.8
Lungh. asta [m]	1 470
Q TR200 [m³/s]	27.96

Bacino	12M.2.1
Corpo idrico	*Fiumara Annunziata*
Area [km²]	0.308
Quota media [m s.m.]	397.6
Lungh. asta [m]	1 040
Q TR200 [m³/s]	19.66

Bacino	12M.1.1
Corpo idrico	*Fiumara Ciccia*
Area [km²]	0.960
Quota media [m s.m.]	436.4
Lungh. asta [m]	1 395
Q TR200 [m³/s]	49.14

Bacino	12V.1.1
Corpo idrico	*Fiumara Ciccia*
Area [km²]	1.148
Quota media [m s.m.]	415.8
Lungh. asta [m]	1 725
Q TR200 [m³/s]	54.23

Bacino	12M.1.2
Corpo idrico	*Fiumara Ciccia*
Area [km²]	0.702
Quota media [m s.m.]	450.6
Lungh. asta [m]	1 455
Q TR200 [m³/s]	38.70

FIUMARA PARADISO

FIUMARA ANNUNZIATA

FIUMARA S.LICANDRO

FIUMARA CICCIA

FIUMARA ANNUNZIATA

REGGIO CALABRIA

MESSINA

NOTE GENERALI

BACINI IDROGRAFICI OGGETTO DI STUDIO

Bacino	01V.0
Corpo idrico	*Fosso lato Tirreno - f*
Area [km²]	0.050
Quota media [m s.m.]	25.7
Lungh. asta [m]	425
Q TR200 [m³/s]	2.27

CODICE BACINO IDROGRAFICO
NOME DEL CORPO IDRICO
SUPERFICIE TOTALE SOTTESA
QUOTA ALTIMETRICA MEDIA
LUNGHEZZA ASTA PRINCIPALE
PORTATA DI PROGETTO (TR=200 ANNI)

DELIMITAZIONE BACINO IDROGRAFICO

SEZIONE DI CHIUSURA

RETICOLO IDROGRAFICO PRINCIPALE

RETICOLO IDROGRAFICO IN TRATTO TOMBATO

QUADRO DI UNIONE DELLE TAVOLE

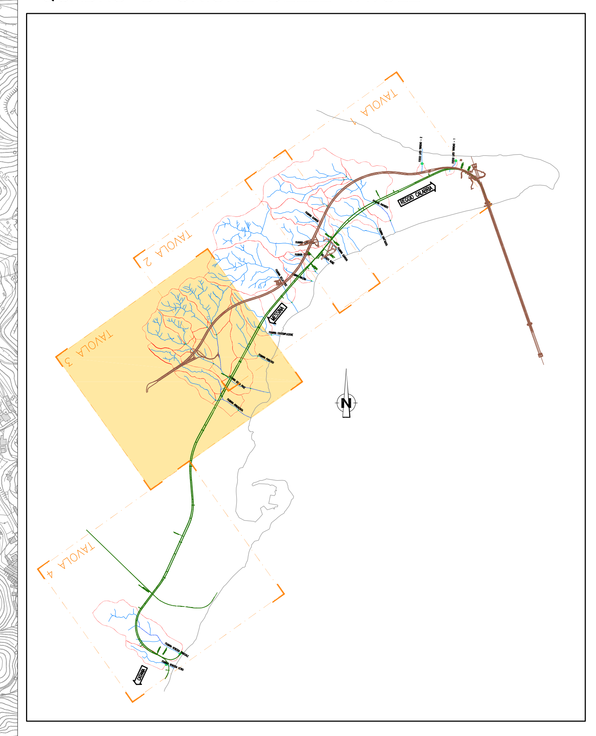

Stretto di Messina

Concessionaria per la progettazione, realizzazione e gestione del collegamento stabile tra la Sicilia e il Continente
Organismo di Diritto pubblico
(Legge n° 1158 del 17 dicembre 1971, modificata dal D.Lgs. n° 114 del 24 aprile 2003)

Eurolink

PONTE SULLO STRETTO DI MESSINA

PROGETTO DEFINITIVO

EUROLINK S.C.p.A.
IMPREGILO S.p.A. (Mandataria)
SOCIETA' ITALIANA PER CONDOTTE D'ACQUA S.p.A. (Mandante)
COOPERATIVA MURATORI E CEMENTISTI - C.M.C. di Ravenna Soc. Coop. a.r.l. (Mandante)
SACYR S.A.U. (Mandante)
ISHIKAWAJIMA - HARIMA HEAVY INDUSTRIES CO. Ltd. (Mandante)
A.C.I. S.C.P.A. - CONSORZIO STABILE (Mandante)

IL PROGETTISTA
Dott. Ing. F. Colla
Ordine Ingegneri Milano n° 20355
SINA
Dott. Ing. E. Pagani
Ordine Ingegneri Milano n° 15408

IL CONTRAENTE GENERALE
Project Manager
(Ing. P.P. Marcheselli)

STRETTO DI MESSINA
Direttore Generale e RUP Validazione
(Ing. G. Fiammenghi)

STRETTO DI MESSINA
Amministratore Delegato
(Dott. P. Ciucci)

COLLEGAMENTI SICILIA — SB0018_F0

STUDI DI BASE

CARATTERIZZAZIONE IDROLOGICA E SCHEMA DELLA RETE IDRICA GENERALE

CARTA DEI BACINI IDROGRAFICI – TAVOLA 3

CODICE: C G 0 7 0 0 P G 5 D S S B C 7 G 0 0 0 0 0 0 0 0 0 6 F0 — SCALA: 1:5000

REV.	DATA	DESCRIZIONE	REDATTO	VERIFICATO	APPROVATO
F0	20/06/2011	EMISSIONE FINALE	BLO GIUDICE	F.BERTONI	F.COLLA

NOME DEL FILE: SB0018_F0.dwg