PROFILO TOTALE

SEZIONE 1078

PROGRESSIVA 115800.00

SCAVO FOSSO DX
FD1 0.96 m²
RILEVATO
RI1 5.79 m²
RI2 0.12 m²
Totale: 5.91 m²
STERRO
ST1 18.03 m²
INERBIMENTO
I1 3.50 m
I2 1.70 m
Totale: 5.20 m

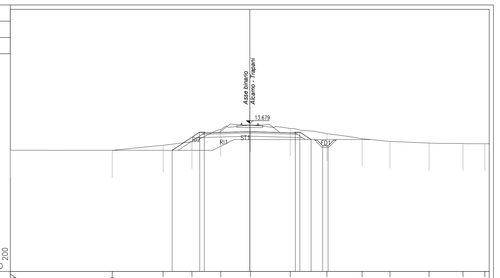

| | | |