F. VENEDDA VETRO

F. VENEDDA MINISSALE

NOTE GENERALI

LEGENDA

TEMI GENERALI

- RETICOLO IDROGRAFICO
- TRATTO DI ALVEO TOMBATO
- SEZIONI TRASVERSALI DI RILIEVO (ANN-01)

ELEMENTI DI PERICOLOSITA' (FONTE: INDAGINI IN CAMPO)

- OSTRUZIONI E/O RESTRINGIMENTI
- PRESENZA VIABILITÀ IN ALVEO
- TRATTI CON TENDENZA ALLA FORMAZIONE DI DEPOSITI ALLUVIONALI

DATI STORICI E/O DI ANALISI
FONTE PAI REGIONE SICILIA

RISCHIO IDRAULICO
- R1 RISCHIO MODERATO
- R2 RISCHIO MEDIO
- R3 RISCHIO ELEVATO
- R4 RISCHIO MOLTO ELEVATO

RISCHIO GEOMORFOLOGICO
- R1 RISCHIO MODERATO
- R2 RISCHIO MEDIO
- R3 RISCHIO ELEVATO
- R4 RISCHIO MOLTO ELEVATO

DISSESTI
FENOMENI FRANOSI
- FRANE PER COLAMENTO/SCIVOLAMENTO
- AREE SOGGETTE AD EROSIONE ACCELLERATA

STATO DI ATTIVITA'
- STABILIZZATO
- QUIESCENTE
- INATTIVO
- ATTIVO

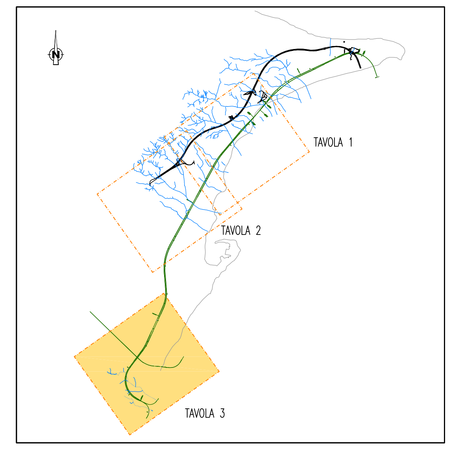

Stretto di Messina

Concessionaria per la progettazione, realizzazione e gestione del collegamento stabile tra la Sicilia e il Continente
Organismo di Diritto pubblico
(Legge n° 1158 del 17 dicembre 1971, modificata dal D.Lgs. n° 114 del 24 aprile 2003)

EurolinK

PONTE SULLO STRETTO DI MESSINA

PROGETTO DEFINITIVO

EUROLINK S.C.p.A.
IMPREGILO S.p.A. (Mandataria)
SOCIETA' ITALIANA PER CONDOTTE D'ACQUA S.p.A. (Mandante)
COOPERATIVA MURATORI E CEMENTISTI - C.M.C. di Ravenna Soc. Coop. a.r.l. (Mandante)
SACYR S.A.U. (Mandante)
ISHIKAWAJIMA - HARIMA HEAVY INDUSTRIES CO. Ltd. (Mandante)
A.C.I. S.C.P.A. - CONSORZIO STABILE (Mandante)

IL PROGETTISTA	IL CONTRAENTE GENERALE	STRETTO DI MESSINA	STRETTO DI MESSINA
Dott. Ing. F. Colla Ordine Ingegneri Milano n° 20355 SINA Dott. Ing. E. Pagani Ordine Ingegneri Milano n° 15408	Project Manager (Ing. P.P. Marcheselli)	Direttore Generale e RUP Validazione (Ing. G. Fiammenghi)	Amministratore Delegato (Dott. P. Ciucci)

COLLEGAMENTI SICILIA

SB0022_F0

STUDI DI BASE

CARATTERIZZAZIONE IDROLOGICA E SCHEMA DELLA RETE IDRICA GENERALE

CARTA DEGLI ELEMENTI DI PERICOLOSITÀ – TAVOLA 3

CODICE: C G 0 7 0 0 P G 5 D S S B C 7 G 0 0 0 0 0 0 0 1 0 F0

SCALA: 1:5000

REV.	DATA	DESCRIZIONE	REDATTO	VERIFICATO	APPROVATO
F0	20/06/2011	EMISSIONE FINALE	B.LO GIUDICE	F.BERTONI	F.COLLA

NOME DEL FILE: SB0022_F0.dwg