
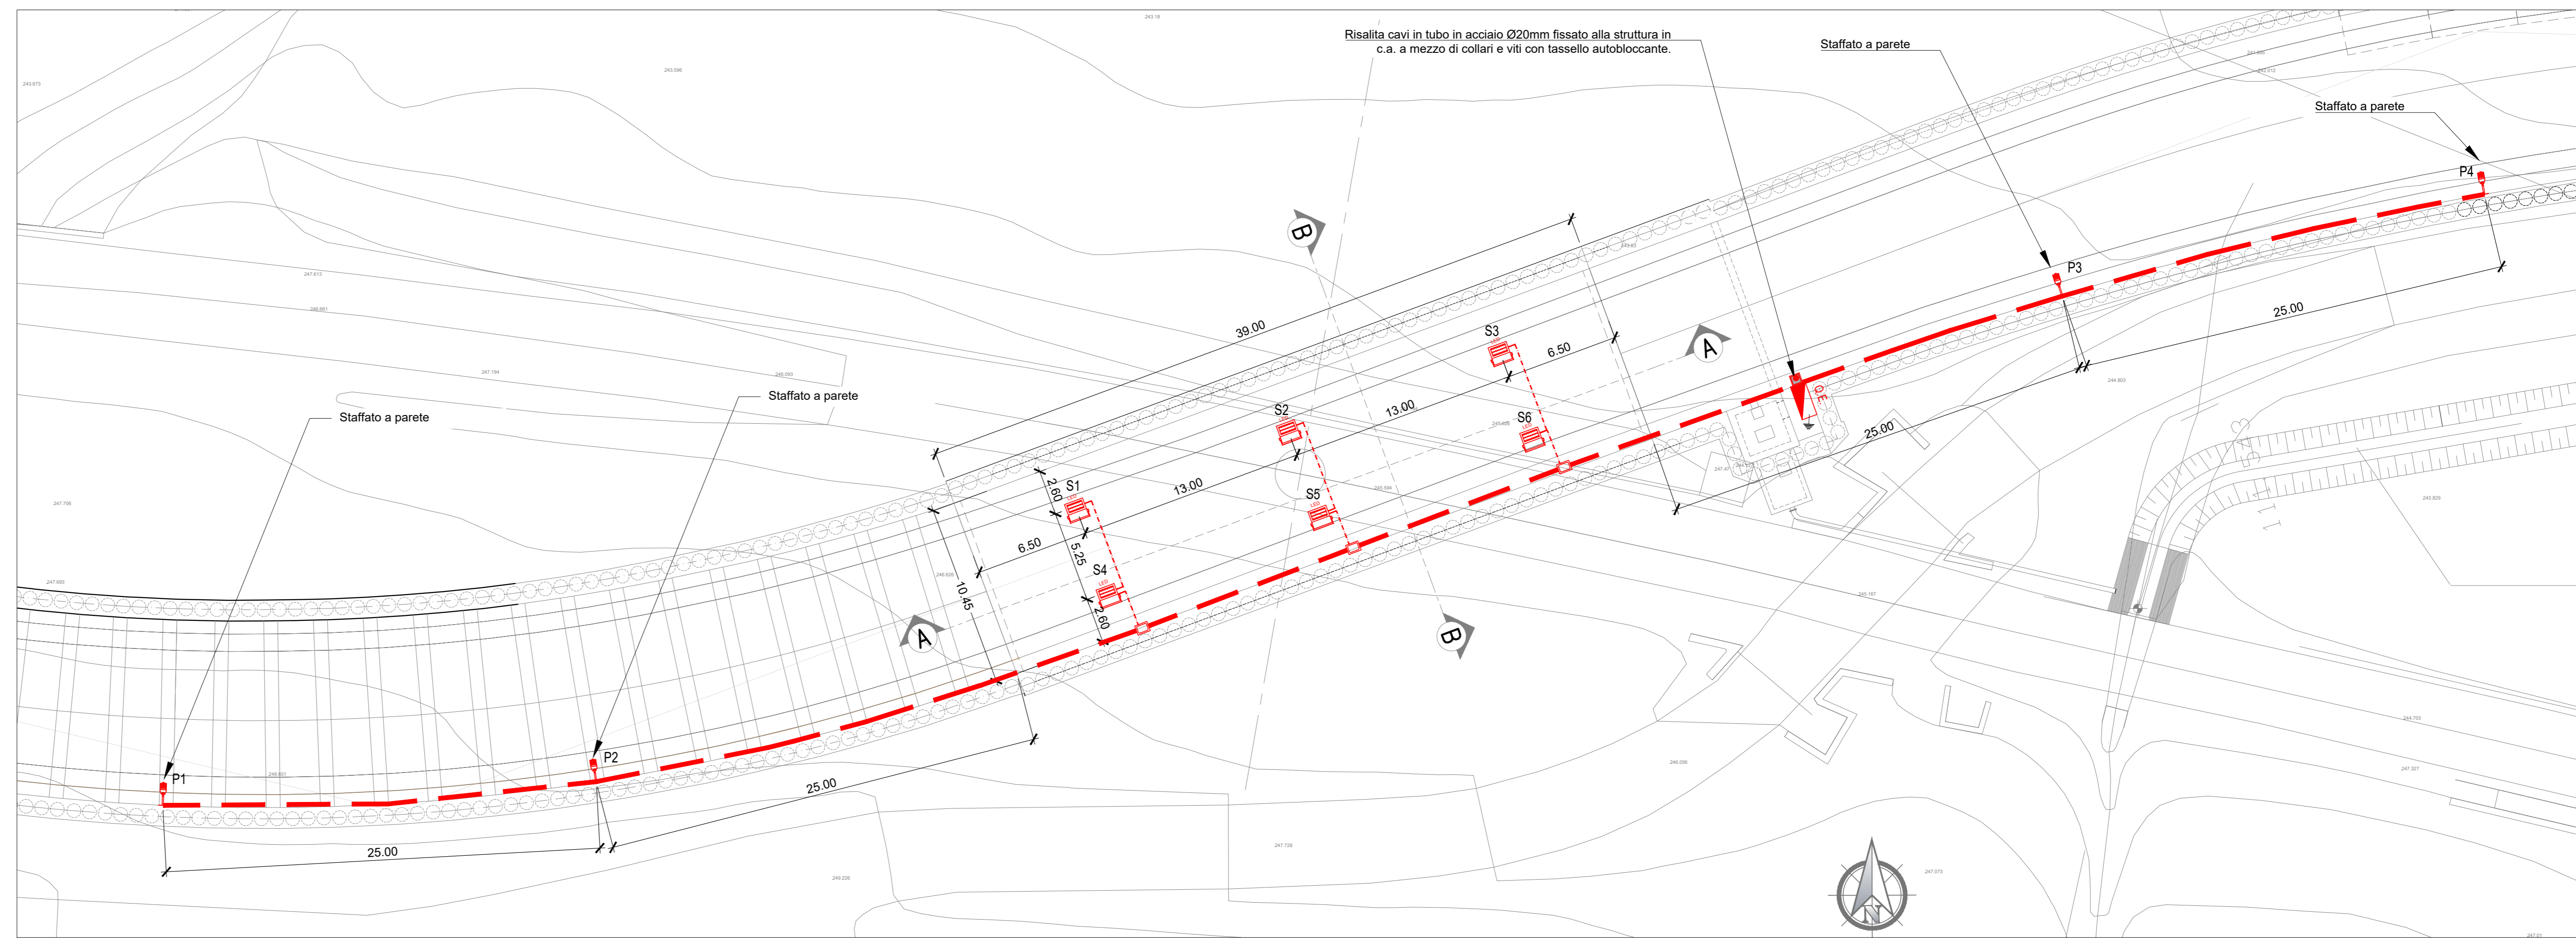


LEGENDA SIMBOLI IMPIANTI LFM	
	Pozzetto di derivazione in CLS 50x50cm - Coperchio carrabile in ghisa
	Tubo in acciaio Ø20mm fissato alla struttura del sottopasso a mezzo di collari e viti con tassello autobloccante
	Apparecchio illuminante per illuminazione sottopasso; corpo in alluminio, diffusore in vetro temperato, grado di protezione IP66, ottica asimmetrica, lampada LED 41 W 5000 lm, classe di isolamento II
	Scatola di derivazione IP54 in lega leggera pressofusa con coperchio a viti e guarnizione in gomma, dim. 100x50x50mm - da fissare a mezzo di staffe e viti alla struttura del sottopasso
	Quadro elettrico di distribuzione completo di armadio stradale a doppio vano IP55 in SMC poliestere stampato a caldo rinforzato con fibra di vetro - Installazione a pavimento
	Pozzetto 45x45cm con dispersore verticale di terra L=2,00m costituito da paline in acciaio ramato
	Braccio in acciaio h=0,50m - armatura stagna IP67 classe II con ottica stradale, corpo in alluminio pressofuso, schema in vetro temperato, completa di lampade LED 111W flusso 1313lm


Le opere civili riportate sul presente elaborato sono indicative, per i dettagli riferirsi agli elaborati specialistici.

NOTA IDENTIFICAZIONE TABELLA CIRCUITO


XXX	IDENTIFICAZIONE CIRCUITO DI ALIMENTAZIONE, PROTEZIONE, APPARECCHIATURA DI COMANDO
XXXX	IDENTIFICAZIONE QUADRO DI PROVENIENZA ALIMENTAZIONE DEL CIRCUITO

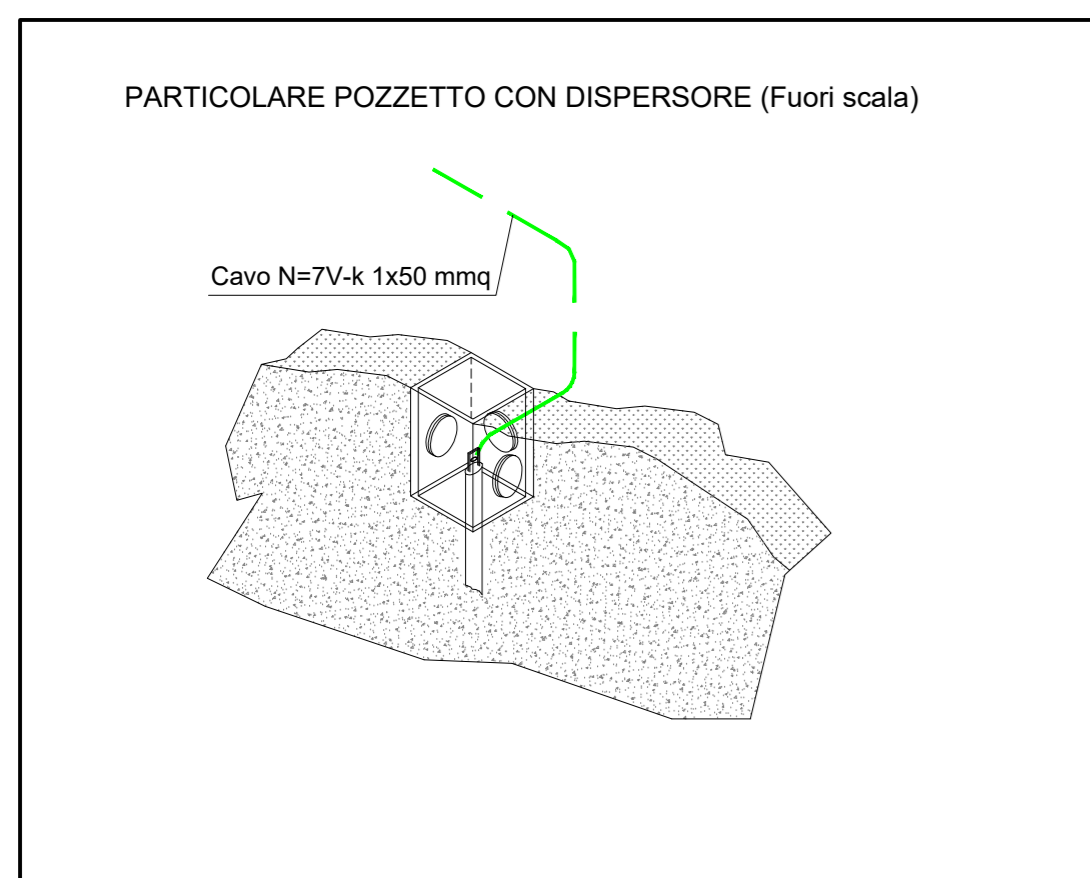

STRALCIO PLANIMETRICO SOTTOVIA SEGESTA ALLA Prog.87+756.422 - 1:200

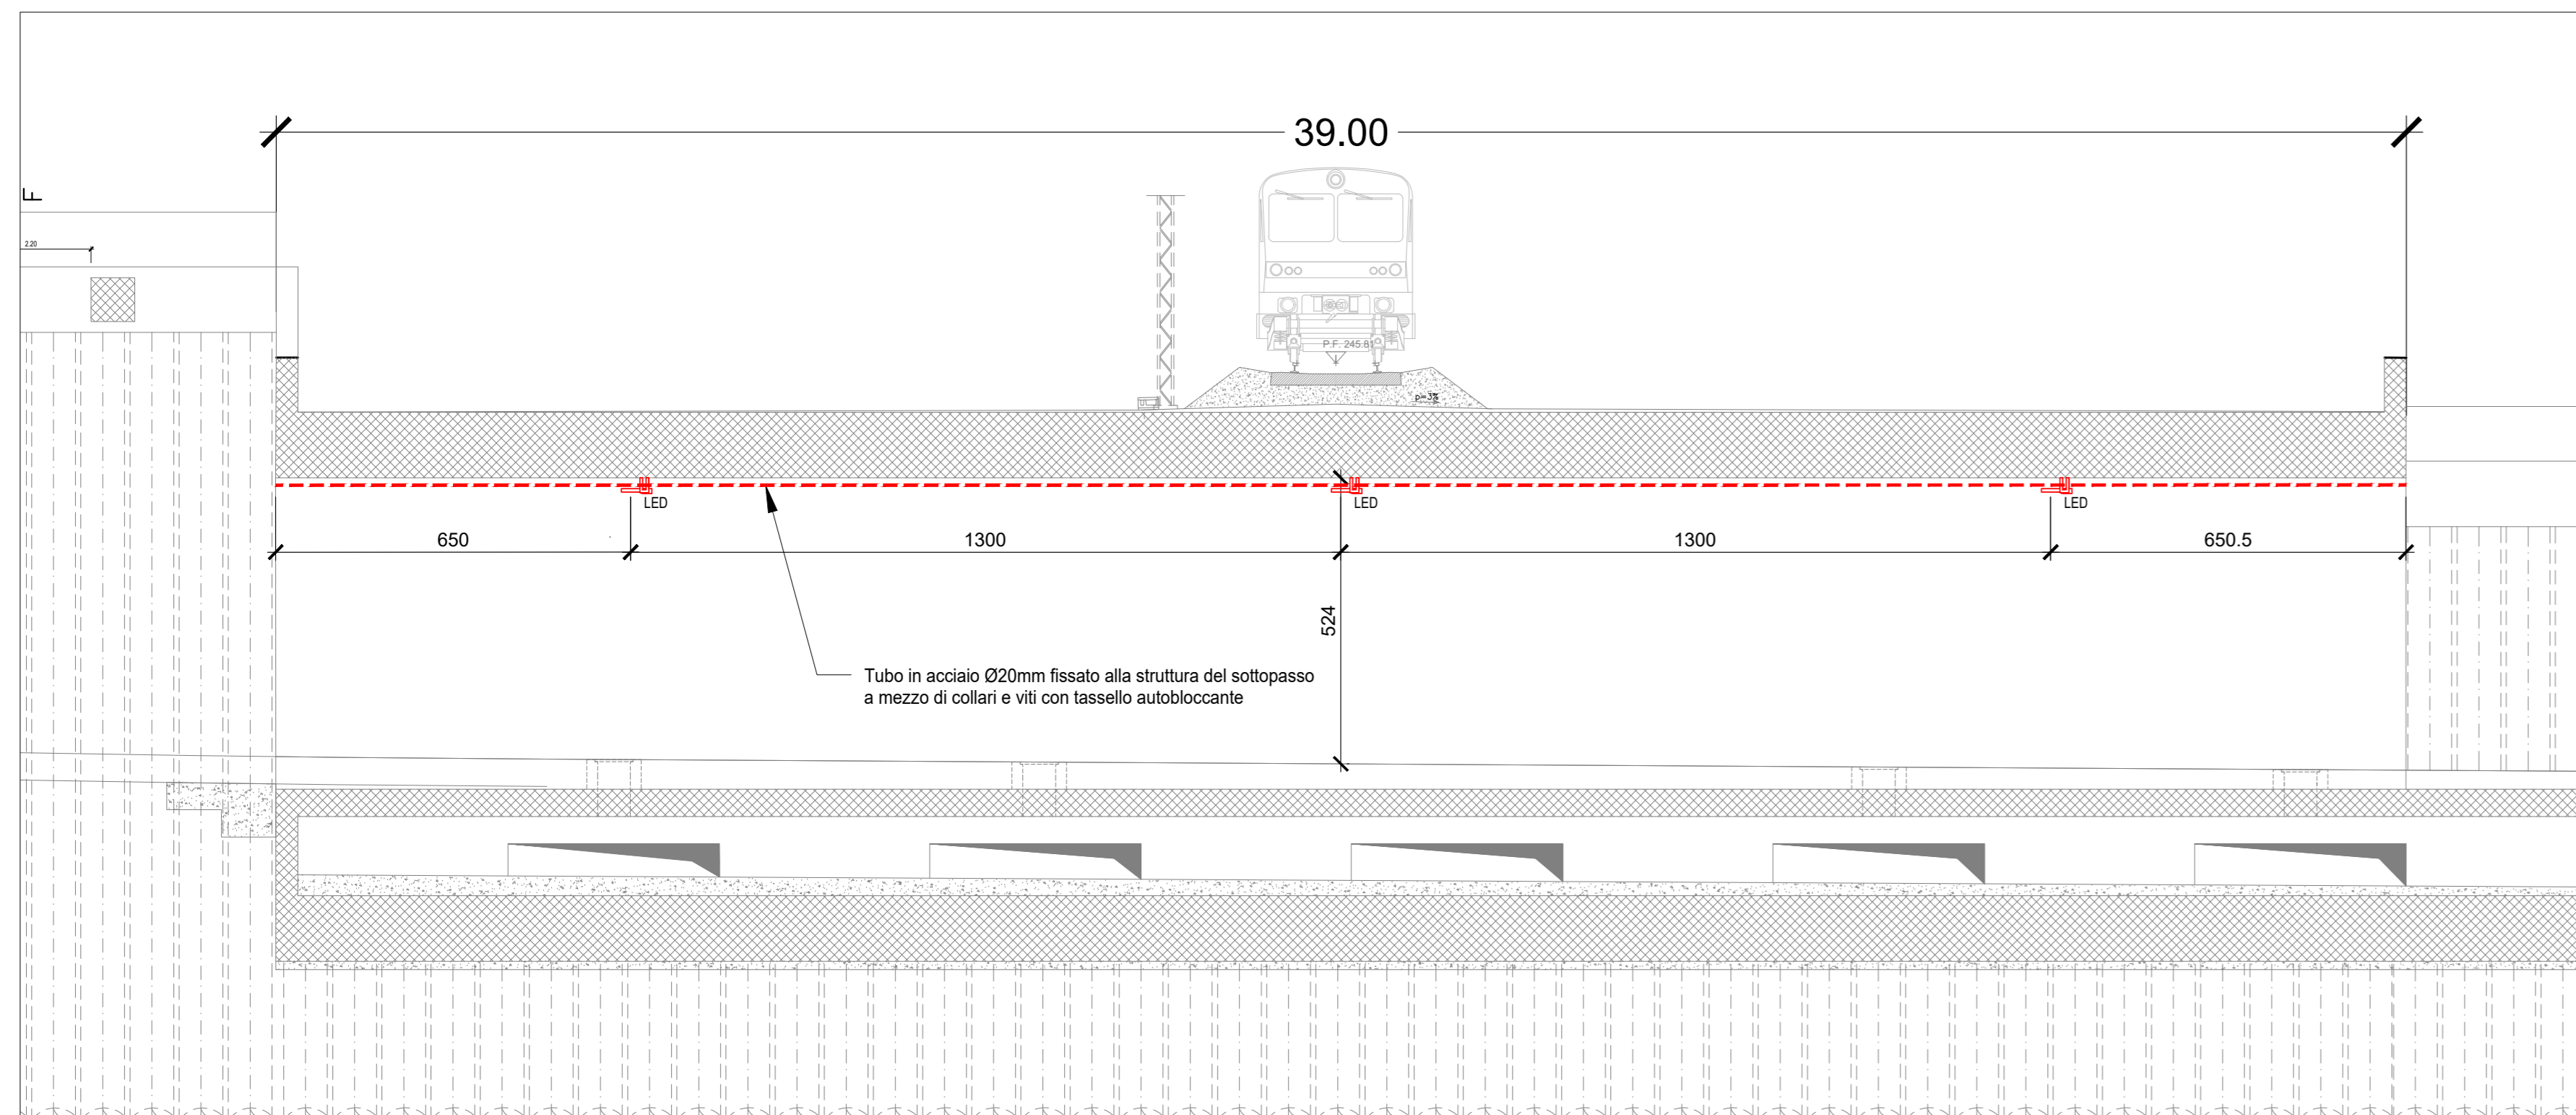

SEZIONE A - A - 1:100

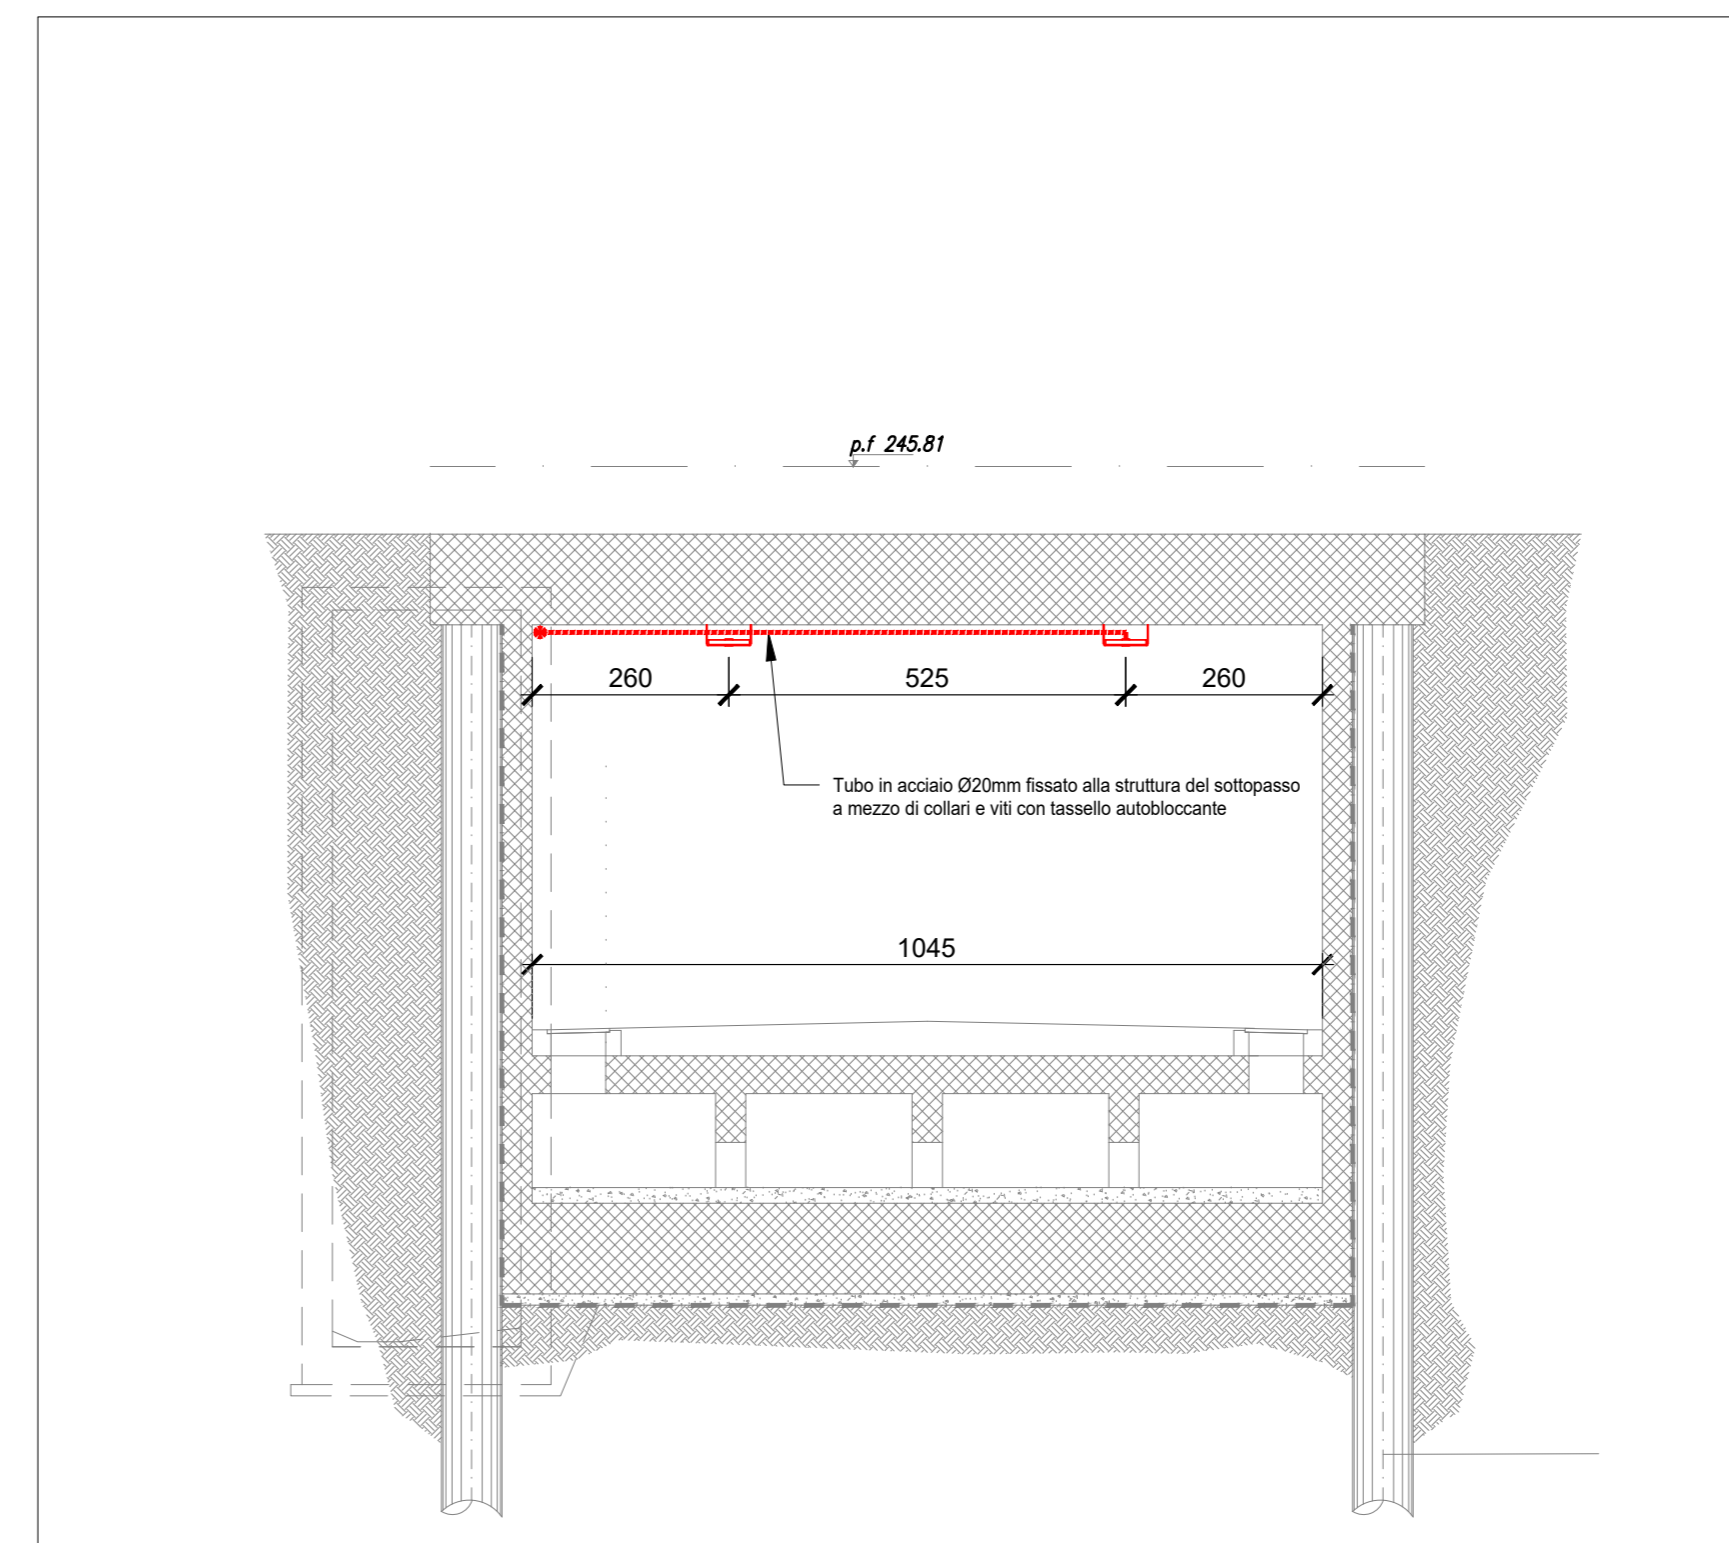

SEZIONE B - B - 1:100

COMMITTENTE:	DIREZIONE INVESTIMENTI PROGETTI PALERMO																								
SOGGETTO TECNICO:	DIREZIONE TERRITORIALE PRODUZIONE DI PALERMO S. O. INGEGNERIA DI PALERMO																								
PROGETTAZIONE:	SINTAGMA S.r.l. - ITALIANA SISTEMI S.r.l.																								
TIMBRO E FIRMA DEL PROGETTISTA																									
PROGETTO DEFINITIVO																									
CONTRATTO APPLICATIVO n.9/2017 - A.Q. n.341/2016 del 29/11/2016 Progettazione definitiva delle opere civili ed armamento per il ripristino della linea Palermo - Trapani via Milo																									
OPERE CIVILI - NUOVO SOTTOVIA DI SEGESTA IMPIANTI	SCALA 1:200																								
Planimetria con ubicazione cavidotti e apparecchiature																									
PROGETTO/ANNO	SOTTOPR. LIVELLO NOME DOC. PROGR.OP. FASE FUNZ. NUMERAZ.																								
304817	S01 PD TG-08 000 E0020																								
<table border="1"> <thead> <tr> <th rowspan="2">Rev.</th> <th rowspan="2">Descrizione</th> <th colspan="3">Progettista</th> <th colspan="3">RFI</th> </tr> <tr> <th>Redatto</th> <th>Verificato</th> <th>Approvato</th> <th>Verificato Team</th> <th>Verificato CP</th> <th>Approvato</th> <th>Autorizzato</th> </tr> </thead> <tbody> <tr> <td>A</td> <td>Emissione</td> <td>09/08/18 Geom. Piccinello</td> <td>09/08/18 Ing. Garavola</td> <td>09/08/18 Ing. La Tessa</td> <td>09/08/18 D.T.</td> <td>09/08/18 D.T.</td> <td>09/08/18 Ing. Martinelli</td> <td>09/08/18 Ing. Palazzo</td> </tr> </tbody> </table>		Rev.	Descrizione	Progettista			RFI			Redatto	Verificato	Approvato	Verificato Team	Verificato CP	Approvato	Autorizzato	A	Emissione	09/08/18 Geom. Piccinello	09/08/18 Ing. Garavola	09/08/18 Ing. La Tessa	09/08/18 D.T.	09/08/18 D.T.	09/08/18 Ing. Martinelli	09/08/18 Ing. Palazzo
Rev.	Descrizione			Progettista			RFI																		
		Redatto	Verificato	Approvato	Verificato Team	Verificato CP	Approvato	Autorizzato																	
A	Emissione	09/08/18 Geom. Piccinello	09/08/18 Ing. Garavola	09/08/18 Ing. La Tessa	09/08/18 D.T.	09/08/18 D.T.	09/08/18 Ing. Martinelli	09/08/18 Ing. Palazzo																	
<table border="1"> <thead> <tr> <th>LINEA</th> <th>SEDE TECN.</th> <th>NOME DOC.</th> <th>NUMERAZ.</th> </tr> </thead> <tbody> <tr> <td>Verificato e trasmesso</td> <td>Data</td> <td>Convalidato</td> <td>Data</td> </tr> <tr> <td>Archiviato</td> <td>Data</td> <td></td> <td></td> </tr> </tbody> </table>		LINEA	SEDE TECN.	NOME DOC.	NUMERAZ.	Verificato e trasmesso	Data	Convalidato	Data	Archiviato	Data														
LINEA	SEDE TECN.	NOME DOC.	NUMERAZ.																						
Verificato e trasmesso	Data	Convalidato	Data																						
Archiviato	Data																								