SEZIONE N. : 19

SCAVI E BONIFICHE	
STERRO	156.40 mq
RILEVATI	
RILEVATO	0.50 mq
SOVRASTRUTTURA STRADALE	
CASSONETTO (BANCHINA)	2.000 m
CASSONETTO	6.699 m
MANUFATTI	
CANALETTA	0.262 mq

SEZIONE N. : 19
QT. PROGETTO : 238.381
DIST. PROG. : 176.197
DIST. PREC. : 6.790
DIST. SUCC. : 13.333

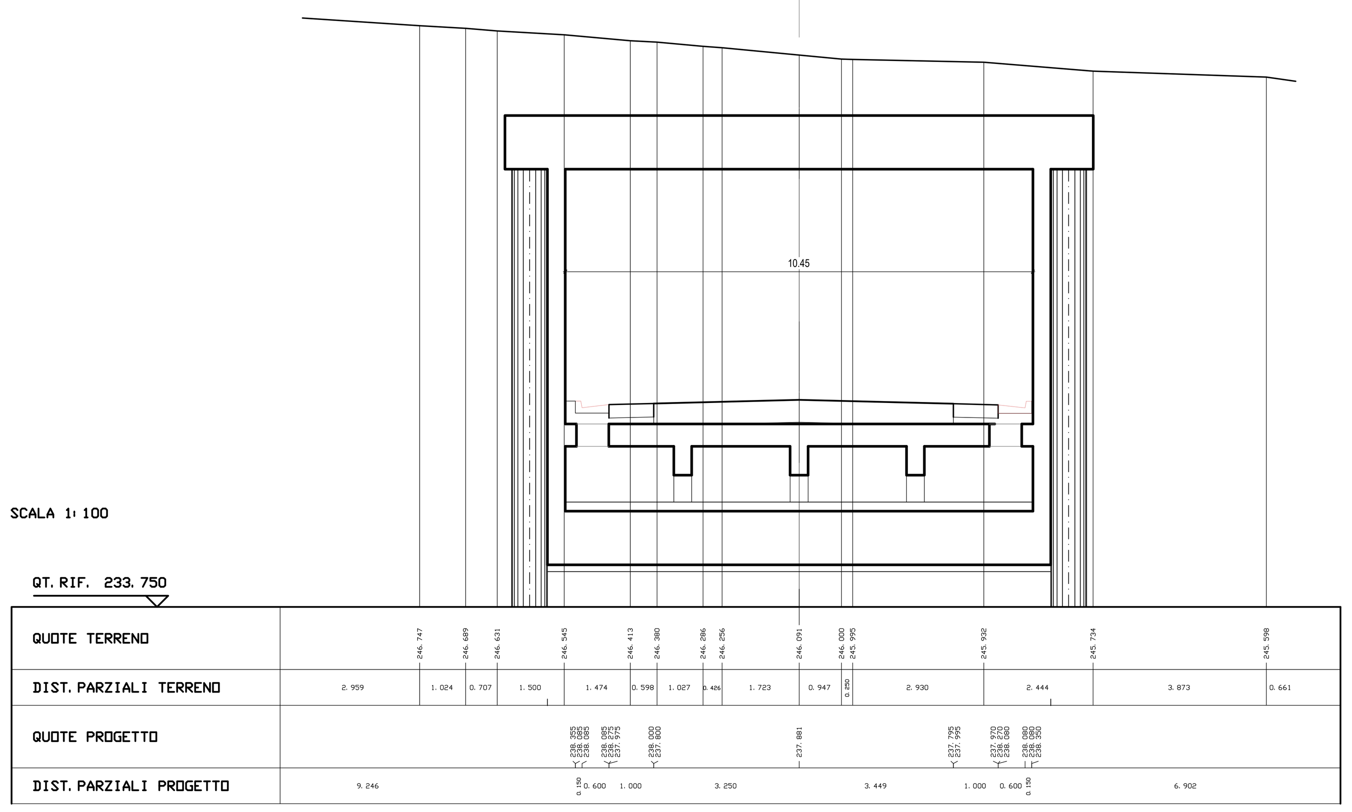

SEZIONE N. : 20

SCAVI E BONIFICHE	
STERRO	123.20 mq
RILEVATI	
RILEVATO	0.98 mq
SOVRASTRUTTURA STRADALE	
CASSONETTO (BANCHINA)	2.000 m
CASSONETTO	7.051 m
MANUFATTI	
CANALETTA	0.262 mq

SEZIONE N. : 20
QT. PROGETTO : 238.538
DIST. PROG. : 189.530
DIST. PREC. : 13.333
DIST. SUCC. : 10.470

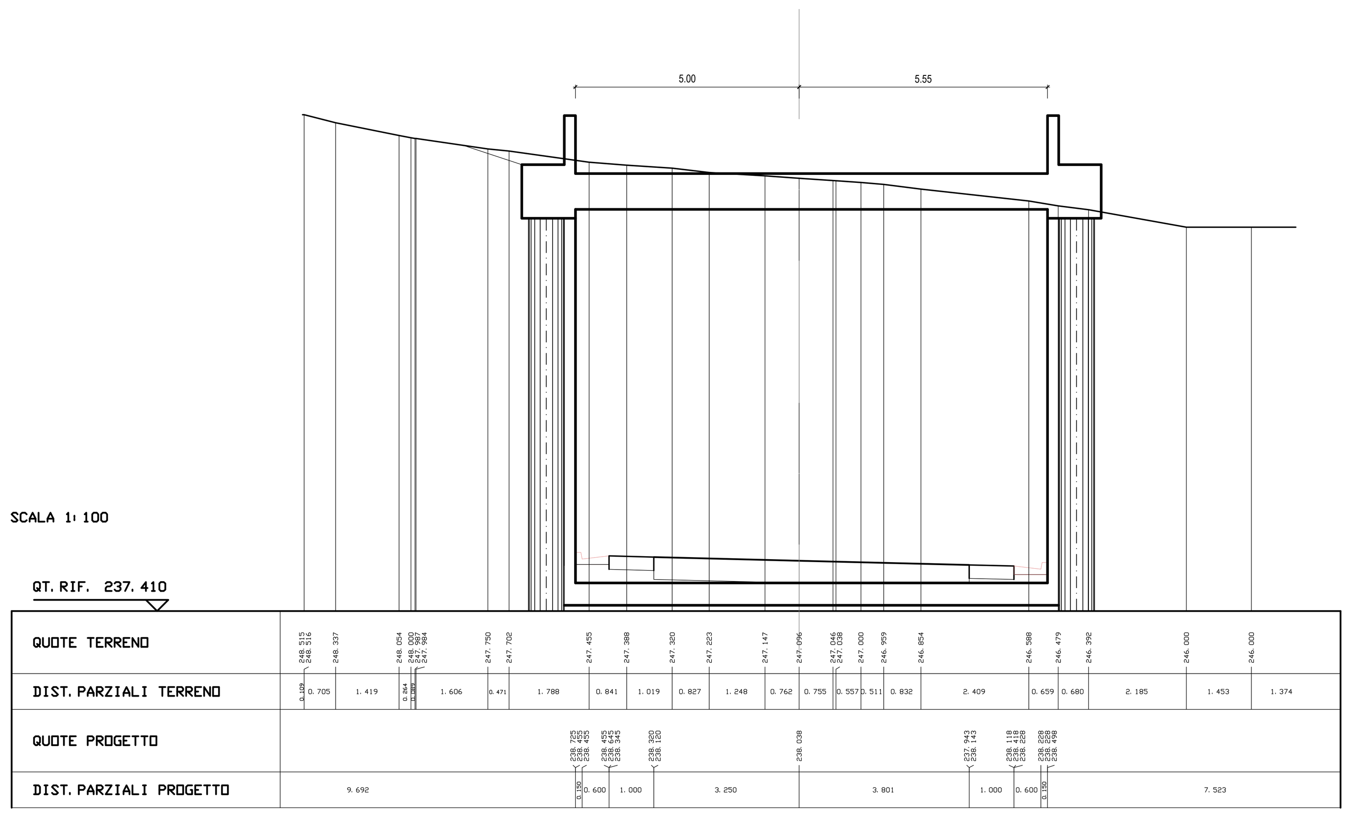

SEZIONE N. : 21

SCAVI E BONIFICHE	
STERRO	128.00 mq
RILEVATI	
RILEVATO	0.98 mq
SOVRASTRUTTURA STRADALE	
CASSONETTO (BANCHINA)	2.000 m
CASSONETTO	7.250 m
MANUFATTI	
CANALETTA	0.262 mq

SEZIONE N. : 21
QT. PROGETTO : 238.815
DIST. PROG. : 200.000
DIST. PREC. : 10.470
DIST. SUCC. : 18.383

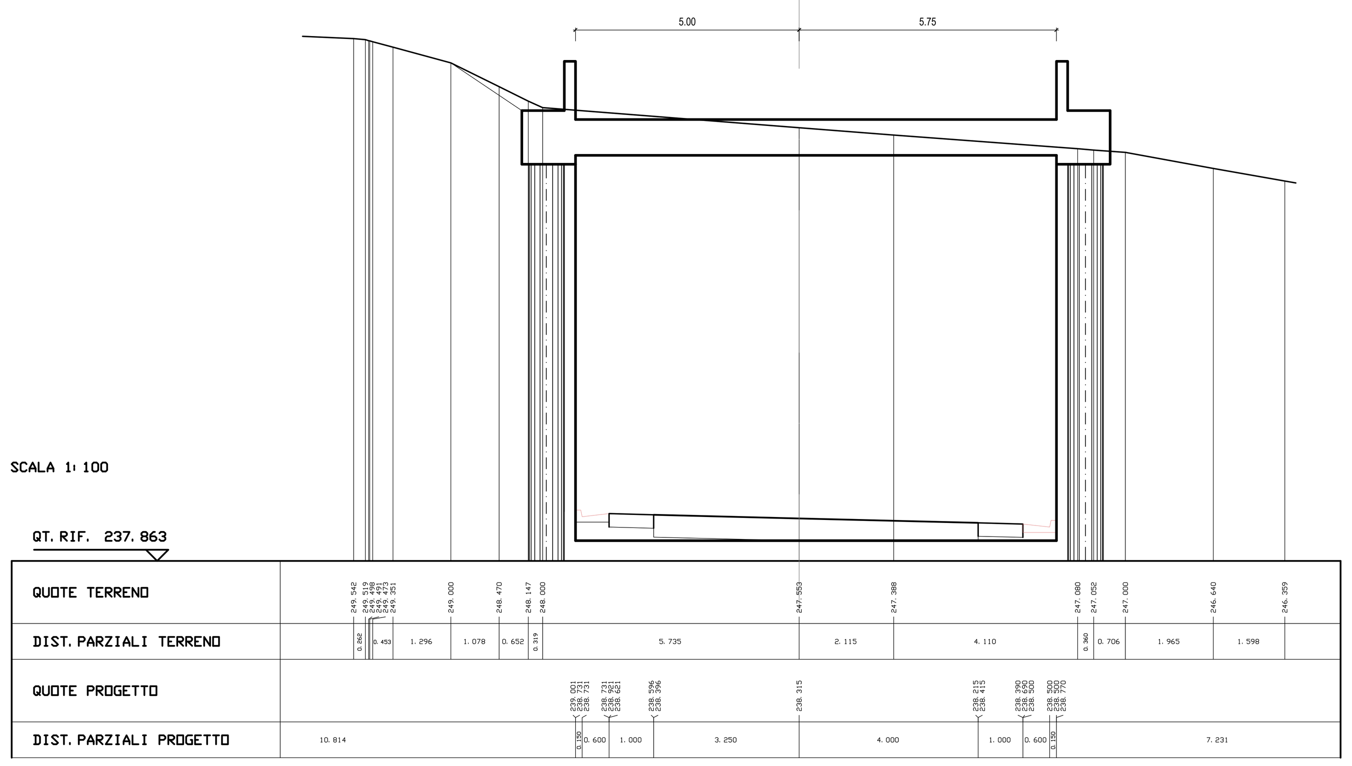

SEZIONE N. : 22

SCAVI E BONIFICHE	
STERRO	129.00 mq
RILEVATI	
RILEVATO	0.98 mq
SOVRASTRUTTURA STRADALE	
CASSONETTO (BANCHINA)	2.000 m
CASSONETTO	7.250 m
MANUFATTI	
CANALETTA	0.262 mq

SEZIONE N. : 22
QT. PROGETTO : 239.632
DIST. PROG. : 218.383
DIST. PREC. : 18.383
DIST. SUCC. : 6.617

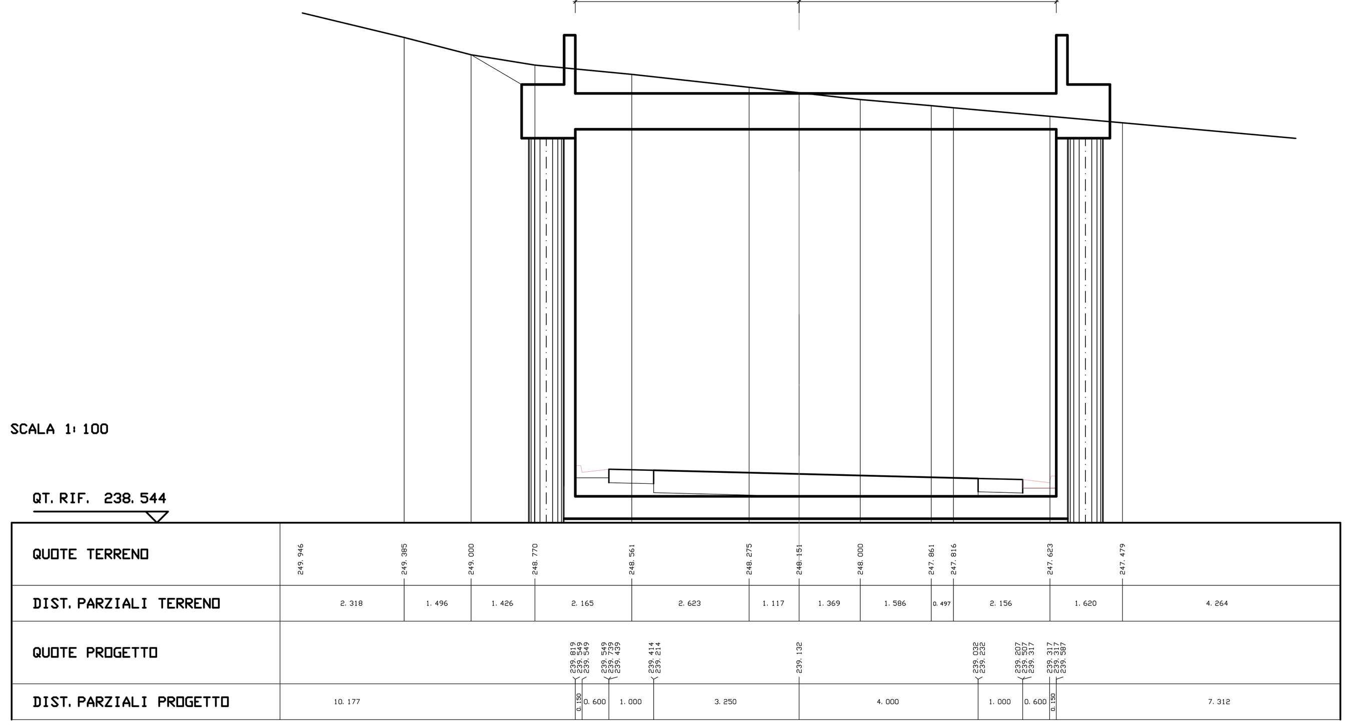

SEZIONE N. : 23

SCAVI E BONIFICHE	
STERRO	124.00 mq
RILEVATI	
RILEVATO	0.98 mq
SOVRASTRUTTURA STRADALE	
CASSONETTO (BANCHINA)	2.000 m
CASSONETTO	7.250 m
MANUFATTI	
CANALETTA	0.262 mq

SEZIONE N. : 23
QT. PROGETTO : 240.030
DIST. PROG. : 225.000
DIST. PREC. : 6.617
DIST. SUCC. : 22.236

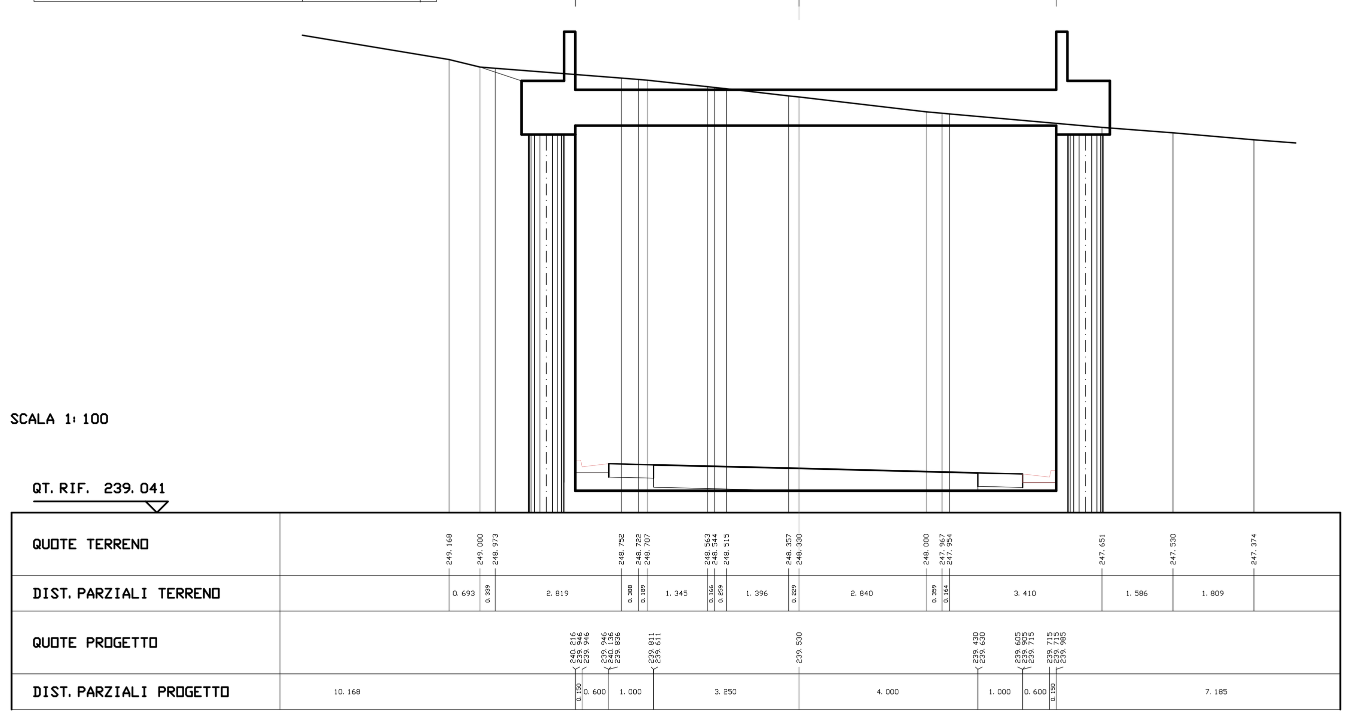

SEZIONE N. : 24

SCAVI E BONIFICHE	
STERRO	102.60 mq
RILEVATI	
RILEVATO	0.98 mq
SOVRASTRUTTURA STRADALE	
CASSONETTO (BANCHINA)	2.000 m
CASSONETTO	7.051 m
MANUFATTI	
CANALETTA	0.262 mq

SEZIONE N. : 24
QT. PROGETTO : 241.767
DIST. PROG. : 247.236
DIST. PREC. : 22.236
DIST. SUCC. : 2.764

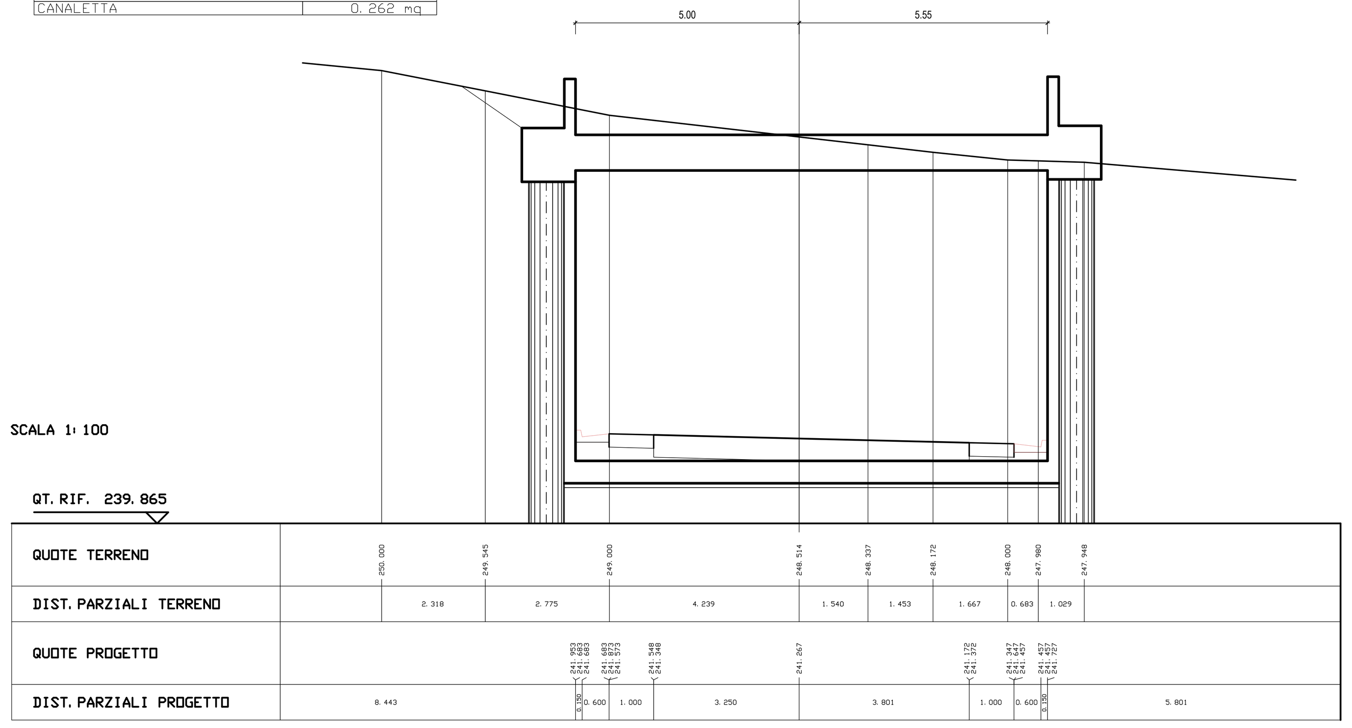

SEZIONE N. : 25

SCAVI E BONIFICHE	
STERRO	100.20 mq
RILEVATI	
RILEVATO	0.98 mq
SOVRASTRUTTURA STRADALE	
CASSONETTO (BANCHINA)	2.000 m
CASSONETTO	6.978 m
MANUFATTI	
CANALETTA	0.262 mq

SEZIONE N. : 25
QT. PROGETTO : 242.026
DIST. PROG. : 250.000
DIST. PREC. : 2.764
DIST. SUCC. : 10.570

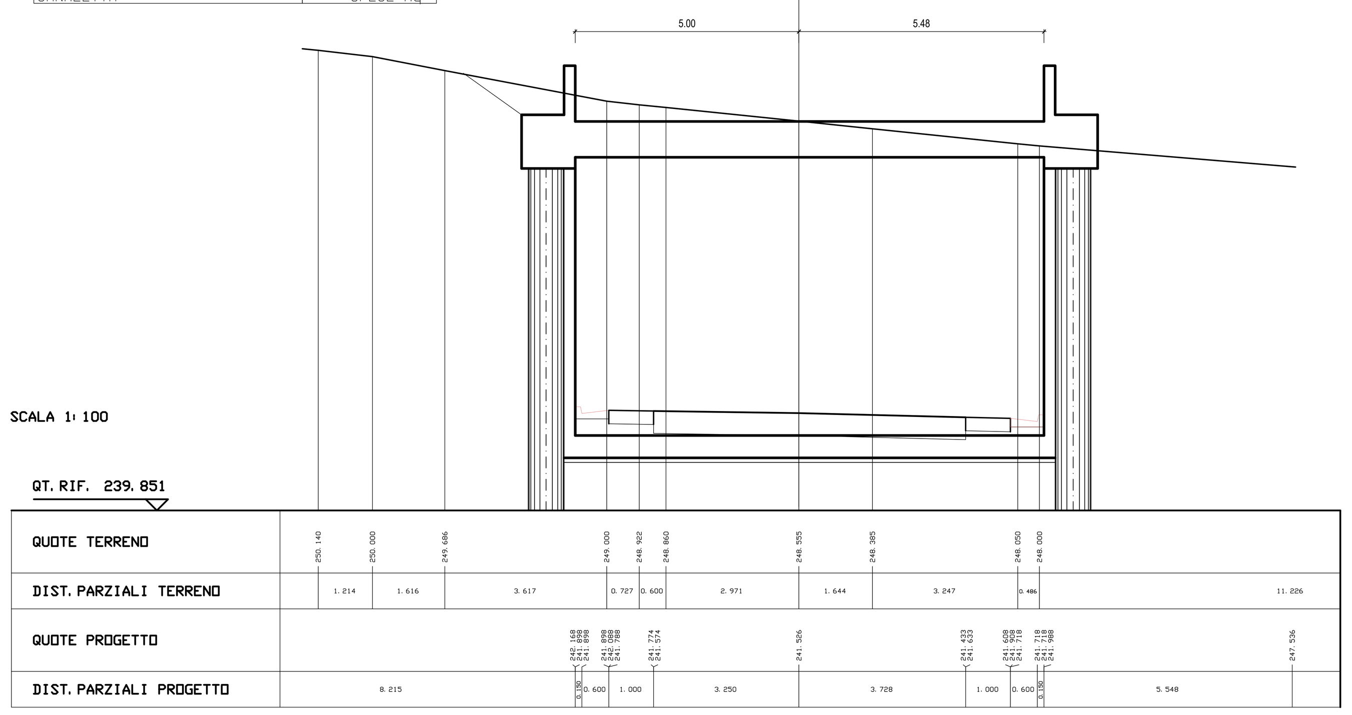

SEZIONE N. : 26

SCAVI E BONIFICHE	
STERRO	87.25 mq
RILEVATI	
RILEVATO	0.58 mq
SOVRASTRUTTURA STRADALE	
CASSONETTO (BANCHINA)	2.000 m
CASSONETTO	6.698 m
MANUFATTI	
CANALETTA	0.262 mq

SEZIONE N. : 26
QT. PROGETTO : 243.074
DIST. PROG. : 260.570
DIST. PREC. : 10.570
DIST. SUCC. : 1.186

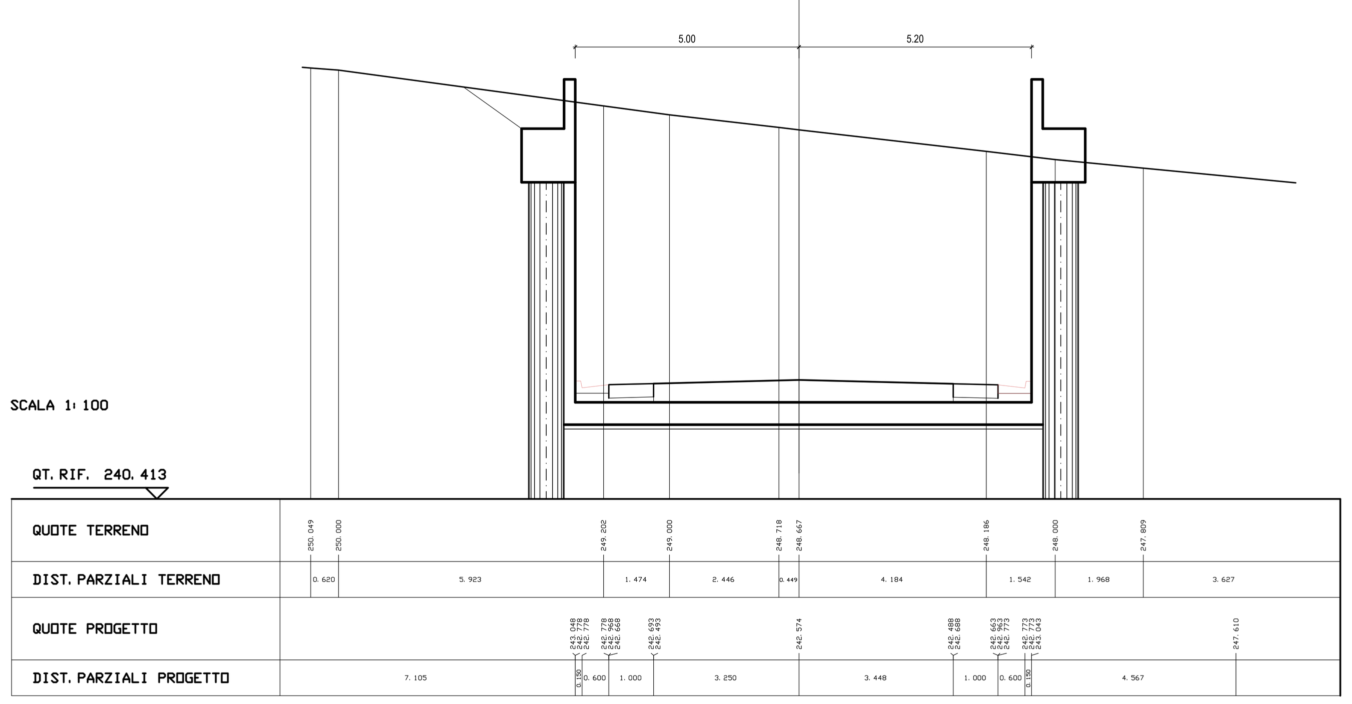

SEZIONE N. : 27

SCAVI E BONIFICHE	
STERRO	89.00 mq
RILEVATI	
RILEVATO	0.58 mq
SOVRASTRUTTURA STRADALE	
CASSONETTO (BANCHINA)	2.000 m
CASSONETTO	6.886 m
MANUFATTI	
CANALETTA	0.262 mq

SEZIONE N. : 27
QT. PROGETTO : 243.193
DIST. PROG. : 261.756
DIST. PREC. : 1.186
DIST. SUCC. : 13.244

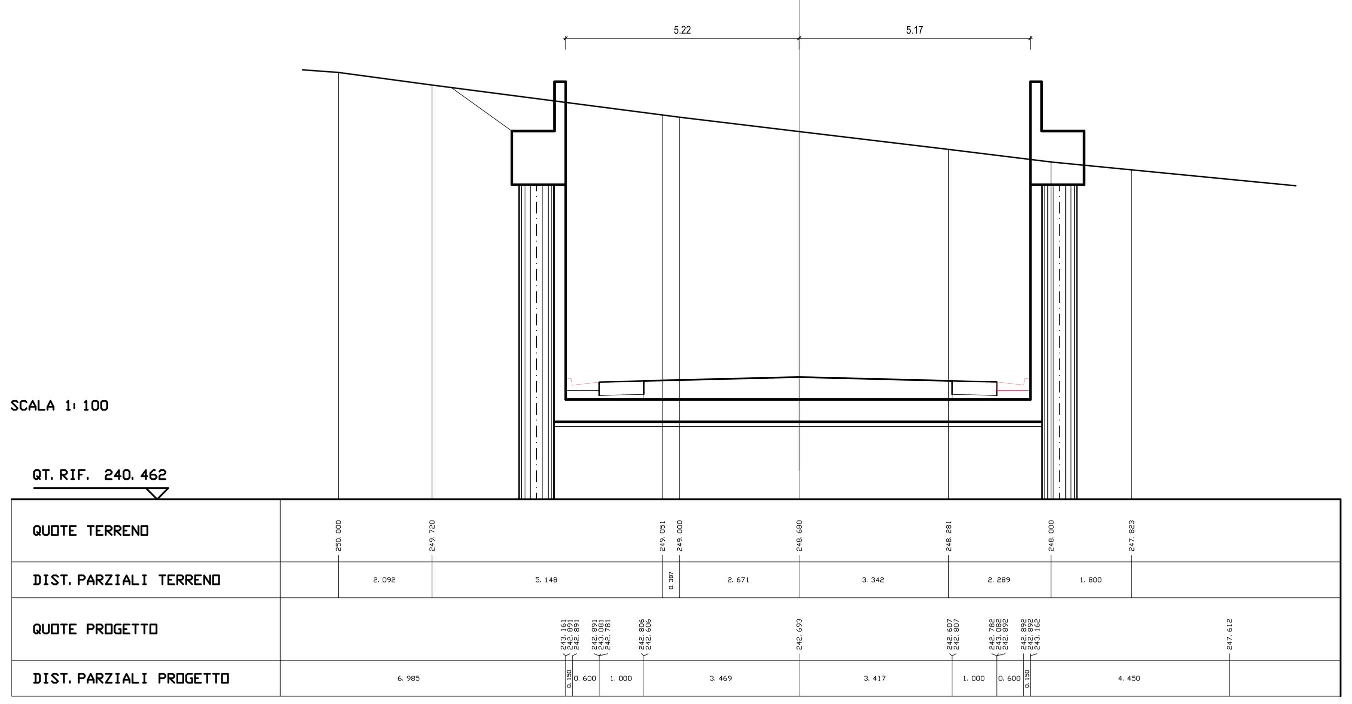

COMMITTENTE: RFI RETE FERROVIARIA ITALIANA – GRUPPO FERROVIE DELLO STATO ITALIANE

DIREZIONE INVESTIMENTI PROGETTI PALERMO

SOGGETTO TECNICO: RFI RETE FERROVIARIA ITALIANA – GRUPPO FERROVIE DELLO STATO ITALIANE

DIREZIONE TERRITORIALE PRODUZIONE DI PALERMO
S. O. INGEGNERIA DI PALERMO

PROGETTAZIONE: SINTAGMA S.r.l. - ITALIANA SISTEMI S.r.l.

TIMBRO E FIRMA DEL PROGETTISTA

PROGETTO DEFINITIVO

CONTRATTO APPLICATIVO n.9/2017 - A.Q. n.341/2016 del 29/11/2016
Progettazione definitiva delle opere civili ed armamento
per il ripristino della linea Palermo - Trapani via Milo

OPERE CIVILI
NUOVO SOTTOVIA DI SEGESTA
SEZIONI CORRENTI TAV. 3/5

SCALA 1:100 — Foglio di

PROGETTO/ANNO	SOTTOPR.	LIVELLO	NOME DOC.	PROGR.OP.	FASE FUNZ.	NUMERAZ.
304817	S01	PD	TSSP	08	000	E0007

Rev.	Descrizione	Progettista: Redatto	Progettista: Verificato	Progettista: Approvato	RFI: Verificato Team Ver.	RFI: Verificato C.P.	RFI: Approvato	RFI: Autorizzato
A	Emissione	Ottobre '18 Geom. Picariello	Ottobre '18 Ing. Ciaravola	Ottobre '18 Ing. La Tessa	Ottobre '18 D.T.	Ottobre '18 D.T.	Ottobre '18 Ing. Martinelli	Ottobre '18 Ing. Palazzo

LINEA — SEDE TECN. — NOME DOC. — NUMERAZ.

Verificato e trasmesso	Data	Convalidato	Data	Archiviato	Data

Nome File: 304817_S01_PD_TSSP_08_000_E0007_A -Sez. 3-5.dwg