SCAVI E BONIFICHE	
STERRO	73.40 mq

RILEVATI	
RILEVATO	0.58 mq

SOVRASTRUTTURA STRADALE	
CASSONETTO (BANCHINA)	2.000 m
CASSONETTO	7.107 m

MANUFATTI	
CANALETTA	0.262 mq

SEZIONE N. : 28
QT. PROGETTO : 244.516
DIST. PROG. : 275.000
DIST. PREC. : 13.244
DIST. SUCC. : 2.535

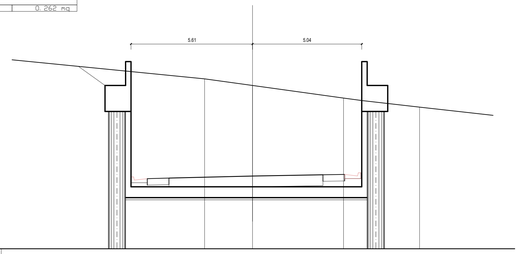

SCALA 1:100

QT. RIF. 241.158

QUOTE TERRENO	241.000 · 240.484 · 240.114 · 240.000 · 237.485
DIST. PARZIALI TERRENO	9.630 · 2.212 · 4.198 · 3.643 · 2.668 · 6.033
QUOTE PROGETTO	239.89 · 239.000 · 238.000 · 237.000 · 236.000 · 235.000 · 234.000 · 233.000 · 232.000 · 231.000 · 230.000 · 229.000 · 228.000 · 227.000 · 226.000 · 225.000 · 224.000 · 223.000
DIST. PARZIALI PROGETTO	5.295 · 0.500 · 1.000 · 3.857 · 3.250 · 1.000 · 0.400 · 0.500 · 2.995

SCAVI E BONIFICHE	
STERRO	69.20 mq

RILEVATI	
RILEVATO	0.98 mq

SOVRASTRUTTURA STRADALE	
CASSONETTO (BANCHINA)	2.000 m
CASSONETTO	7.181 m

MANUFATTI	
CANALETTA	0.262 mq

SEZIONE N. : 29
QT. PROGETTO : 244.769
DIST. PROG. : 277.535
DIST. PREC. : 2.535
DIST. SUCC. : 17.133

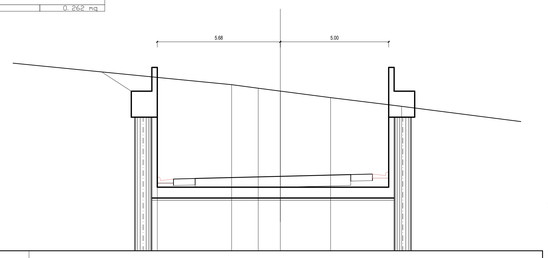

SCALA 1:100

QT. RIF. 241.335

QUOTE TERRENO	241.314 · 241.000 · 240.838 · 240.705 · 240.402 · 240.000
DIST. PARZIALI TERRENO	6.963 · 3.005 · 1.229 · 1.080 · 2.300 · 3.277 · 6.738
QUOTE PROGETTO	239.90 · 239.000 · 238.000 · 237.000 · 236.000 · 235.000 · 234.000 · 233.000 · 232.000 · 231.000 · 230.000 · 229.000 · 228.000 · 227.000
DIST. PARZIALI PROGETTO	5.115 · 0.500 · 1.000 · 3.901 · 3.250 · 1.000 · 0.400 · 0.500 · 2.768

SCAVI E BONIFICHE	
STERRO	56.40 mq

RILEVATI	
RILEVATO	20.00 mq

SOVRASTRUTTURA STRADALE	
CASSONETTO (BANCHINA)	2.000 m
CASSONETTO	7.400 m

MANUFATTI	
CANALETTA	0.262 mq

SEZIONE N. : 30
QT. PROGETTO : 246.480
DIST. PROG. : 294.668
DIST. PREC. : 17.133
DIST. SUCC. : 5.332

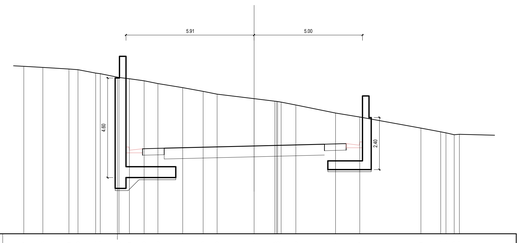

SCALA 1:100

QT. RIF. 242.428

QUOTE TERRENO	242.154 · 242.126 · 242.051 · 241.844 · 241.625 · 241.541 · 241.401 · 241.340 · 241.172 · 241.000 · 240.803 · 240.692 · 240.615 · 240.000 · 241.813 · 241.000 · 241.941 · 241.740 · 241.000 · 241.617
DIST. PARZIALI TERRENO	0.880 · 1.204 · 0.208 · 0.815 · 0.084 · 0.080 · 0.670 · 0.538 · 1.145 · 0.941 · 0.643 · 1.708 · 0.962 · 0.681 · 1.834 · 1.118 · 2.820 · 0.915 · 0.201 · 0.540 · 0.616 · 3.499
QUOTE PROGETTO	241.00 · 240.000 · 239.000 · 238.000 · 237.000 · 236.000 · 235.000 · 234.000 · 233.000 · 232.000 · 231.000 · 230.000 · 229.000 · 228.000 · 227.000
DIST. PARZIALI PROGETTO	3.442 · 0.500 · 1.000 · 4.150 · 3.250 · 1.000 · 0.400 · 0.950

SCAVI E BONIFICHE	
STERRO	48.00 mq

RILEVATI	
RILEVATO	15.00 mq

SOVRASTRUTTURA STRADALE	
CASSONETTO (BANCHINA)	2.000 m
CASSONETTO	7.400 m

MANUFATTI	
CANALETTA	0.262 mq

SEZIONE N. : 31
QT. PROGETTO : 247.013
DIST. PROG. : 300.000
DIST. PREC. : 5.332
DIST. SUCC. : 11.800

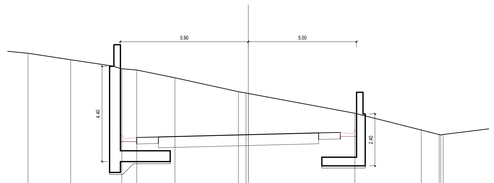

SCALA 1:100

QT. RIF. 242.708

QUOTE TERRENO	242.774 · 242.471 · 242.215 · 242.000 · 241.718 · 241.000 · 240.000 · 241.417 · 241.000 · 241.000 · 241.000 · 241.000
DIST. PARZIALI TERRENO	1.291 · 1.574 · 1.882 · 0.215 · 1.285 · 1.765 · 2.926 · 0.500 · 4.503 · 3.266 · 0.829 · 0.500
QUOTE PROGETTO	240.00 · 239.000 · 238.000 · 237.000 · 236.000 · 235.000 · 234.000 · 233.000 · 232.000 · 231.000 · 230.000 · 229.000
DIST. PARZIALI PROGETTO	3.726 · 0.400 · 1.000 · 4.150 · 3.250 · 1.000 · 0.400 · 0.400 · 0.423

SCAVI E BONIFICHE	
STERRO	33.50 mq
FOSSO	

RILEVATI	
RILEVATO	13.75 mq

SOVRASTRUTTURA STRADALE	
CASSONETTO (BANCHINA)	2.000 m
CASSONETTO	7.181 m

MANUFATTI	
CANALETTA	0.131 mq

SEZIONE N. : 32
QT. PROGETTO : 248.192
DIST. PROG. : 311.800
DIST. PREC. : 11.800
DIST. SUCC. : 13.200

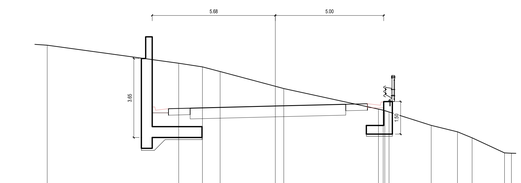

SCALA 1:100

QT. RIF. 242.563

QUOTE TERRENO	243.108 · 243.000 · 242.718 · 242.000 · 241.789 · 241.000 · 240.000 · 241.000 · 241.000 · 241