
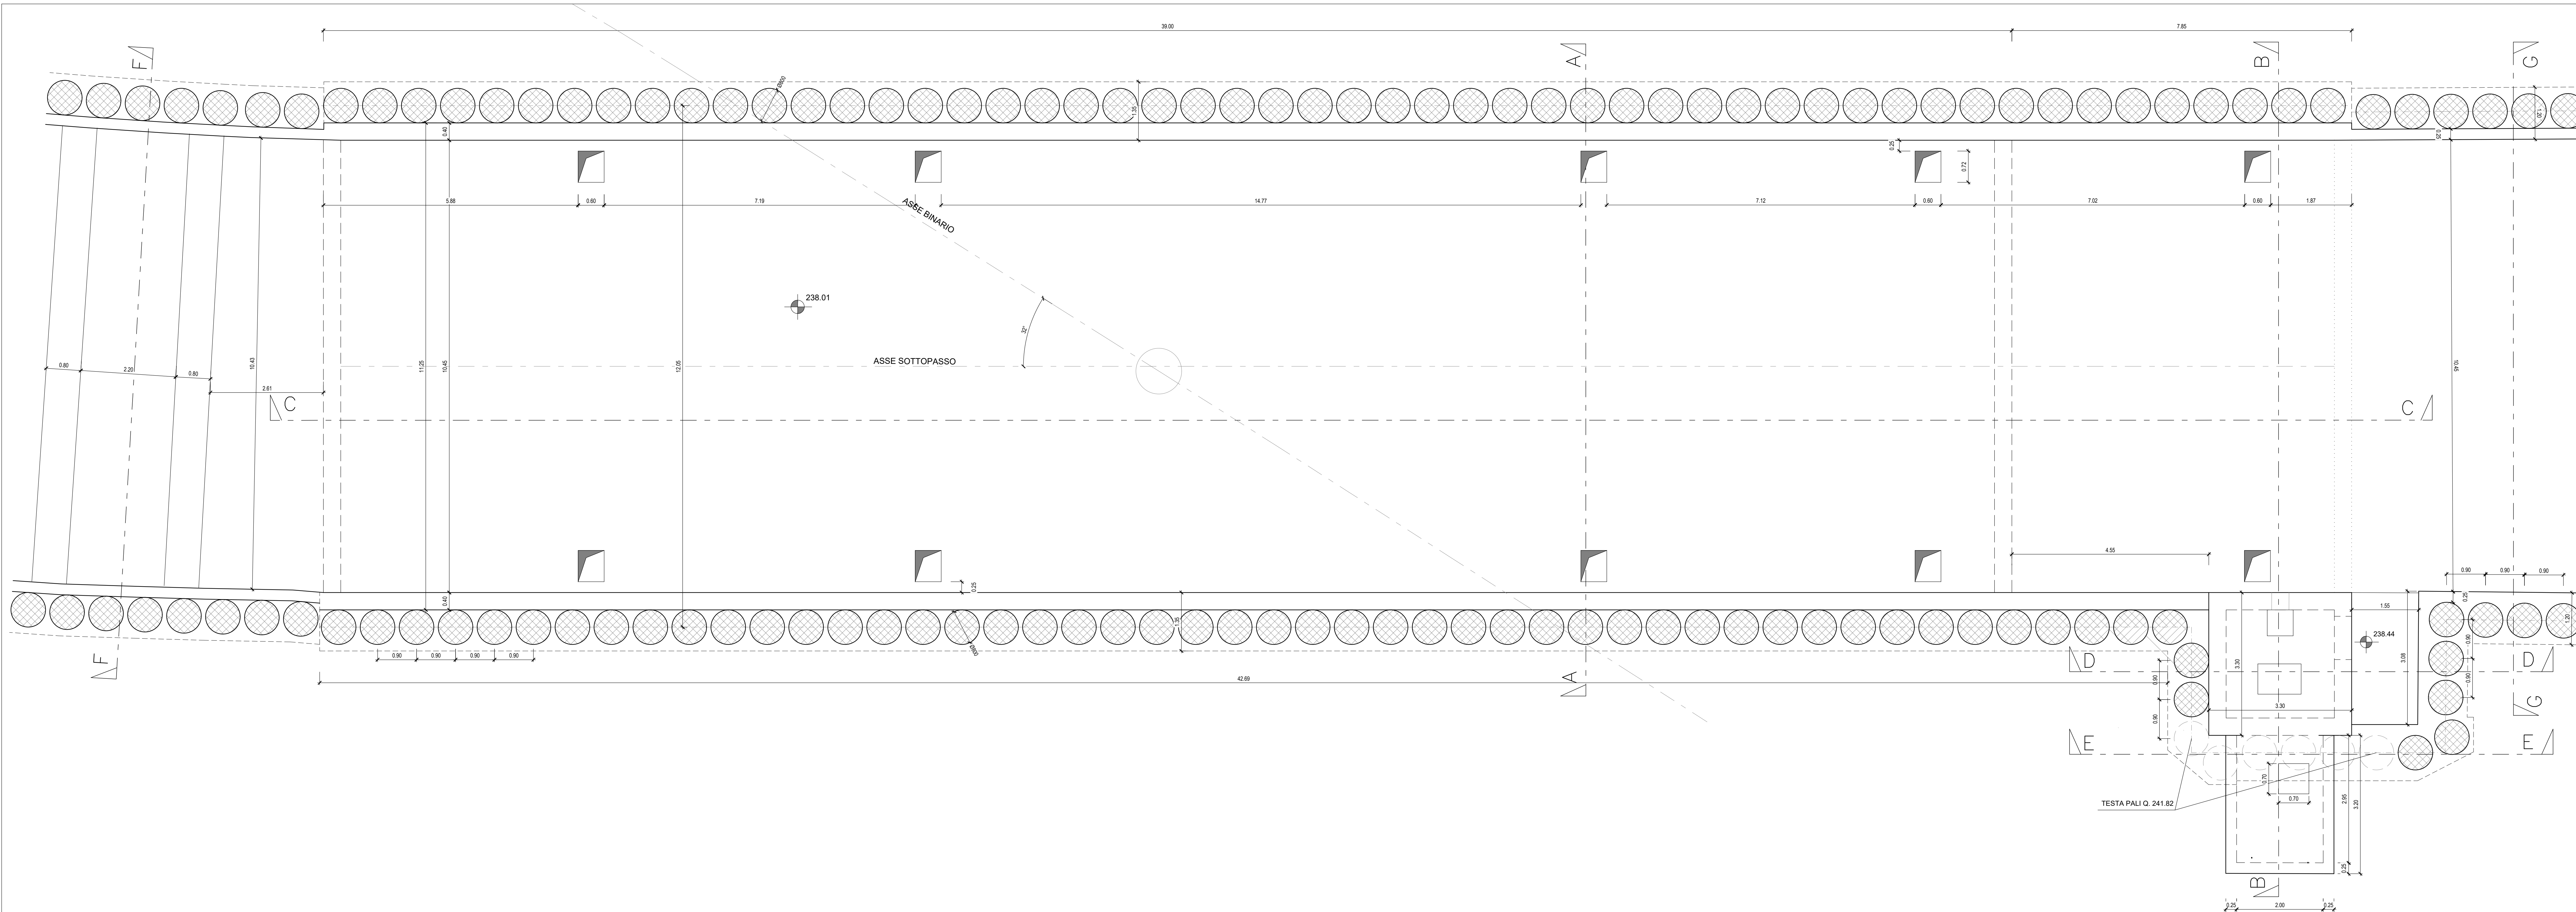


PIANTA A QUOTA 238.01 - 1:50

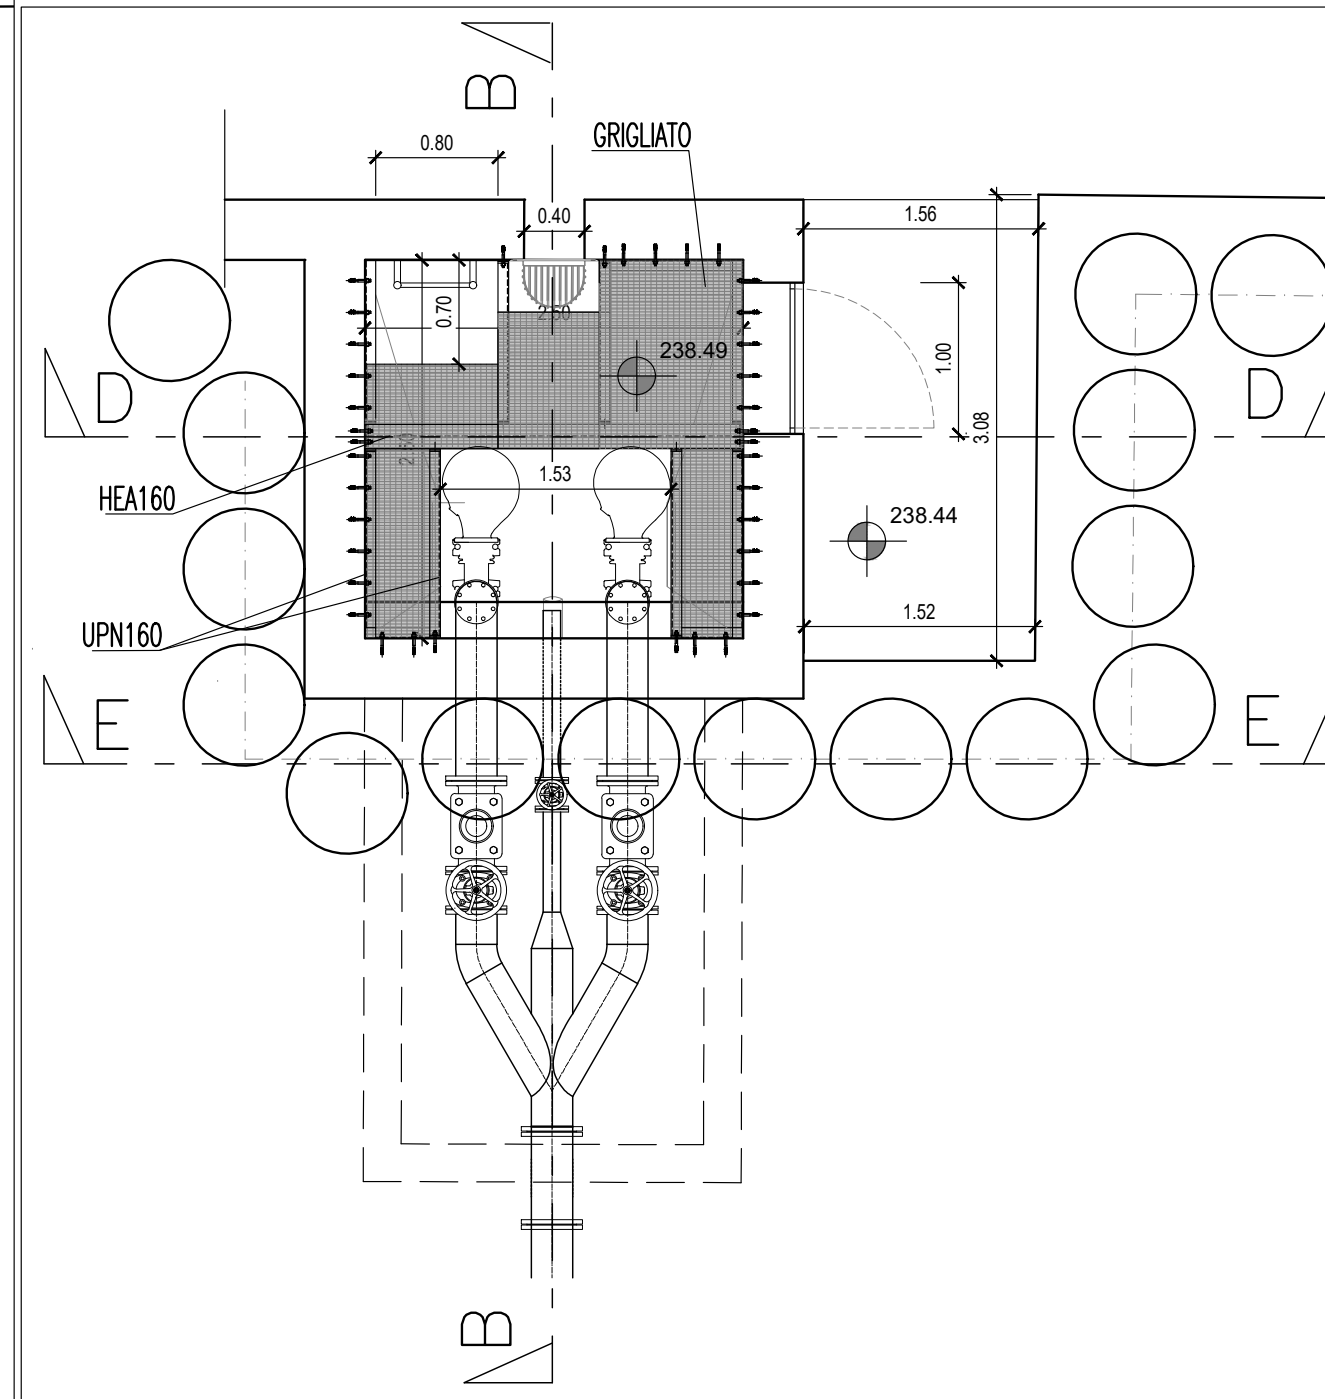

PIANTA A QUOTA 238.49 - 1:50



**TABELLA MATERIALI**

**CALCESTRUZZO**

CAMPI DI IMPIEGO	Classe di resistenza (f <sub>ck</sub> /N/mm <sup>2</sup> )	Classe di esposizione ambientale	Classe di resistenza a compressione (f <sub>td</sub> /N/mm <sup>2</sup> )	Dimensioni (mm)
Piastre di fondazione	C28/35	S4	X02	25
Contropareti	C28/35	S4	X02	25
Sollettoni	C28/35	S4	X02	25
Pali	C28/35	S4	X02	25
Muri	C28/35	S4	X02	-
Calcestruzzo magro	C12/15	-	X00	-

**ACCIAIO DA CEMENTO ARMATO**

ACCIAIO IN BARRE PER GETTI E RETI ELETTROSDALATE: B450C  
 f<sub>yk</sub> = 450 Mpa f<sub>tk</sub> = 540 Mpa  
 1.15 < f<sub>tk</sub>/f<sub>yk</sub> < 1.35

**ACCIAIO PER CARPENTERIA METALLICA**


CLASSE (UNI EN 10025-2)	f <sub>yk</sub> [N/mm <sup>2</sup> ]	f <sub>yk</sub> [N/mm <sup>2</sup> ]
S275JR	430	275

**BULLONI** (UNI EN 15048-1) - Bulloni classe 8.8 UNI EN ISO 898-1:2013  
 - Dadi classe 8 UNI EN ISO 898-2:2012

**PRESCRIZIONI**

**COPRIFERRO NETTO**  
 S=4.0 cm

PIANTA A QUOTA 236.06 - 1:50

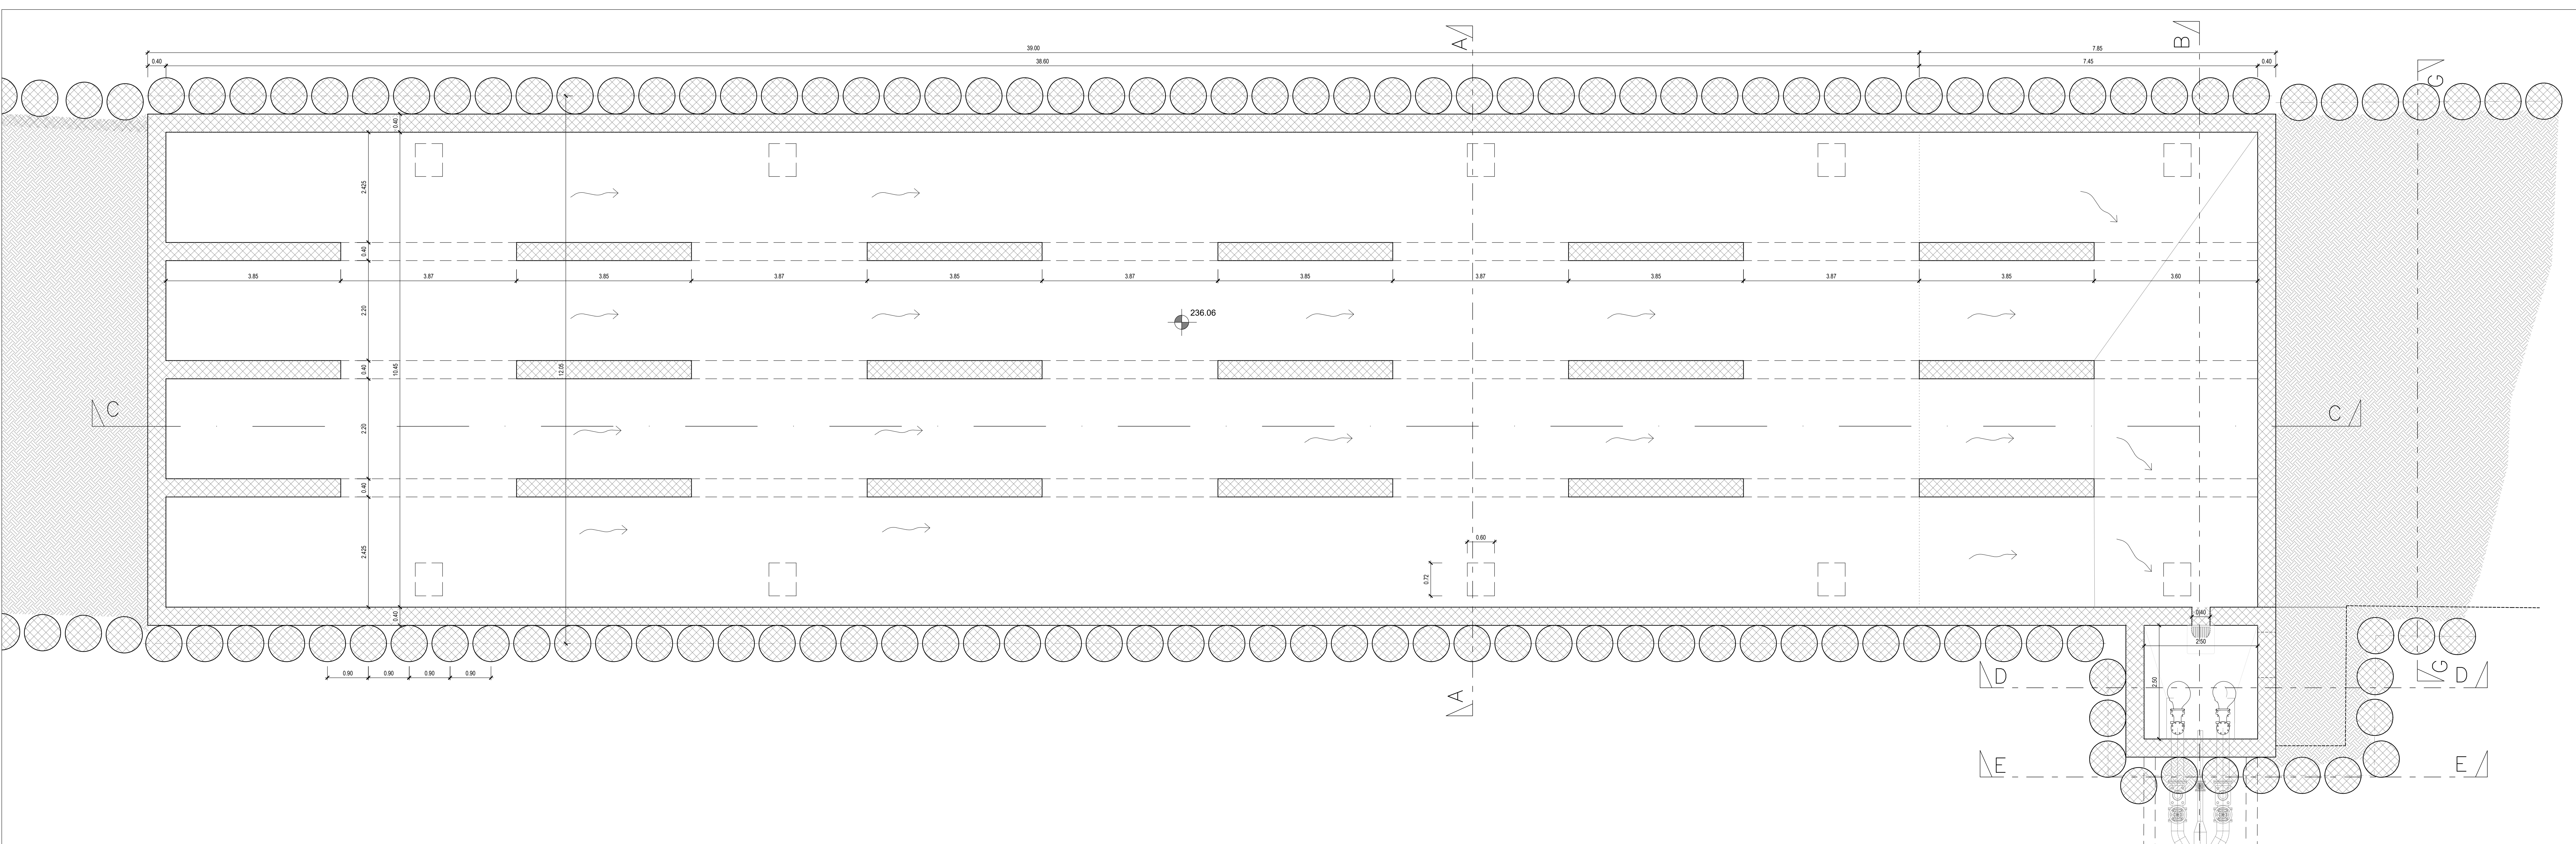

INCIDENZA ARMATURE

SOTTOTIPI DI SEGESTA	Kg/mc
Sollettoni di copertura	150
Sollettoni di fondazione	150
Contropareti	150
Pali	250
Muri	120

**COMMITTENTE:** DIREZIONE INVESTIMENTI PROGETTI PALERMO

**SOGETTO TECNICO:** DIREZIONE TERRITORIALE PRODUZIONE DI PALERMO S. O. INGEGNERIA DI PALERMO

**PROGETTAZIONE:** SINTAGMA S.r.l. - ITALIANA SISTEMI S.r.l.

**PROGETTO DEFINITIVO**

**CONTRATTO APPLICATIVO n.9/2017 - A.Q. n.341/2016 del 29/11/2016**  
 Progettazione definitiva delle opere civili ed armamento per il ripristino della linea Palermo - Trapani via Milo

**OPERE CIVILI**  
 NUOVO SOTTOTIPIA DI SEGESTA  
 PIANTE CARPENTERIE: SCALA 1:50

PROGETTO/ANNO	SOTTOTIPI	LIVELLO	NOME DOC.	PROG. OP.	FASE FUNZ.	NUMERAZ.
3   0   4   8   1   7	S   0   1	P   D	T   S   S   P	0   3	0   0   0	E   0   0   1   0

Rev.	Descrizione	Redatto	Verificato	Approvato	Verificato	Approvato	Autorizzato
		Giuse. Ponsio	Ing. Canale	Ing. La Torre	D.T.	Ing. Maresca	Ing. Pabon
1/A	Emissione						

LINEA	SEDE TECN.	NOME DOC.	NUMERAZ.

Verificato e trasmesso: Data: Convalidato: Data: Archiviato: Data:

Nome File: 304817\_S01\_PD\_TSSP\_08\_000\_E0010\_A - PIANTE CARPENTERIE.dwg