


PIANTA : SOTTOPASSAGGIO PAVIMENTI

RAPP. 1:50

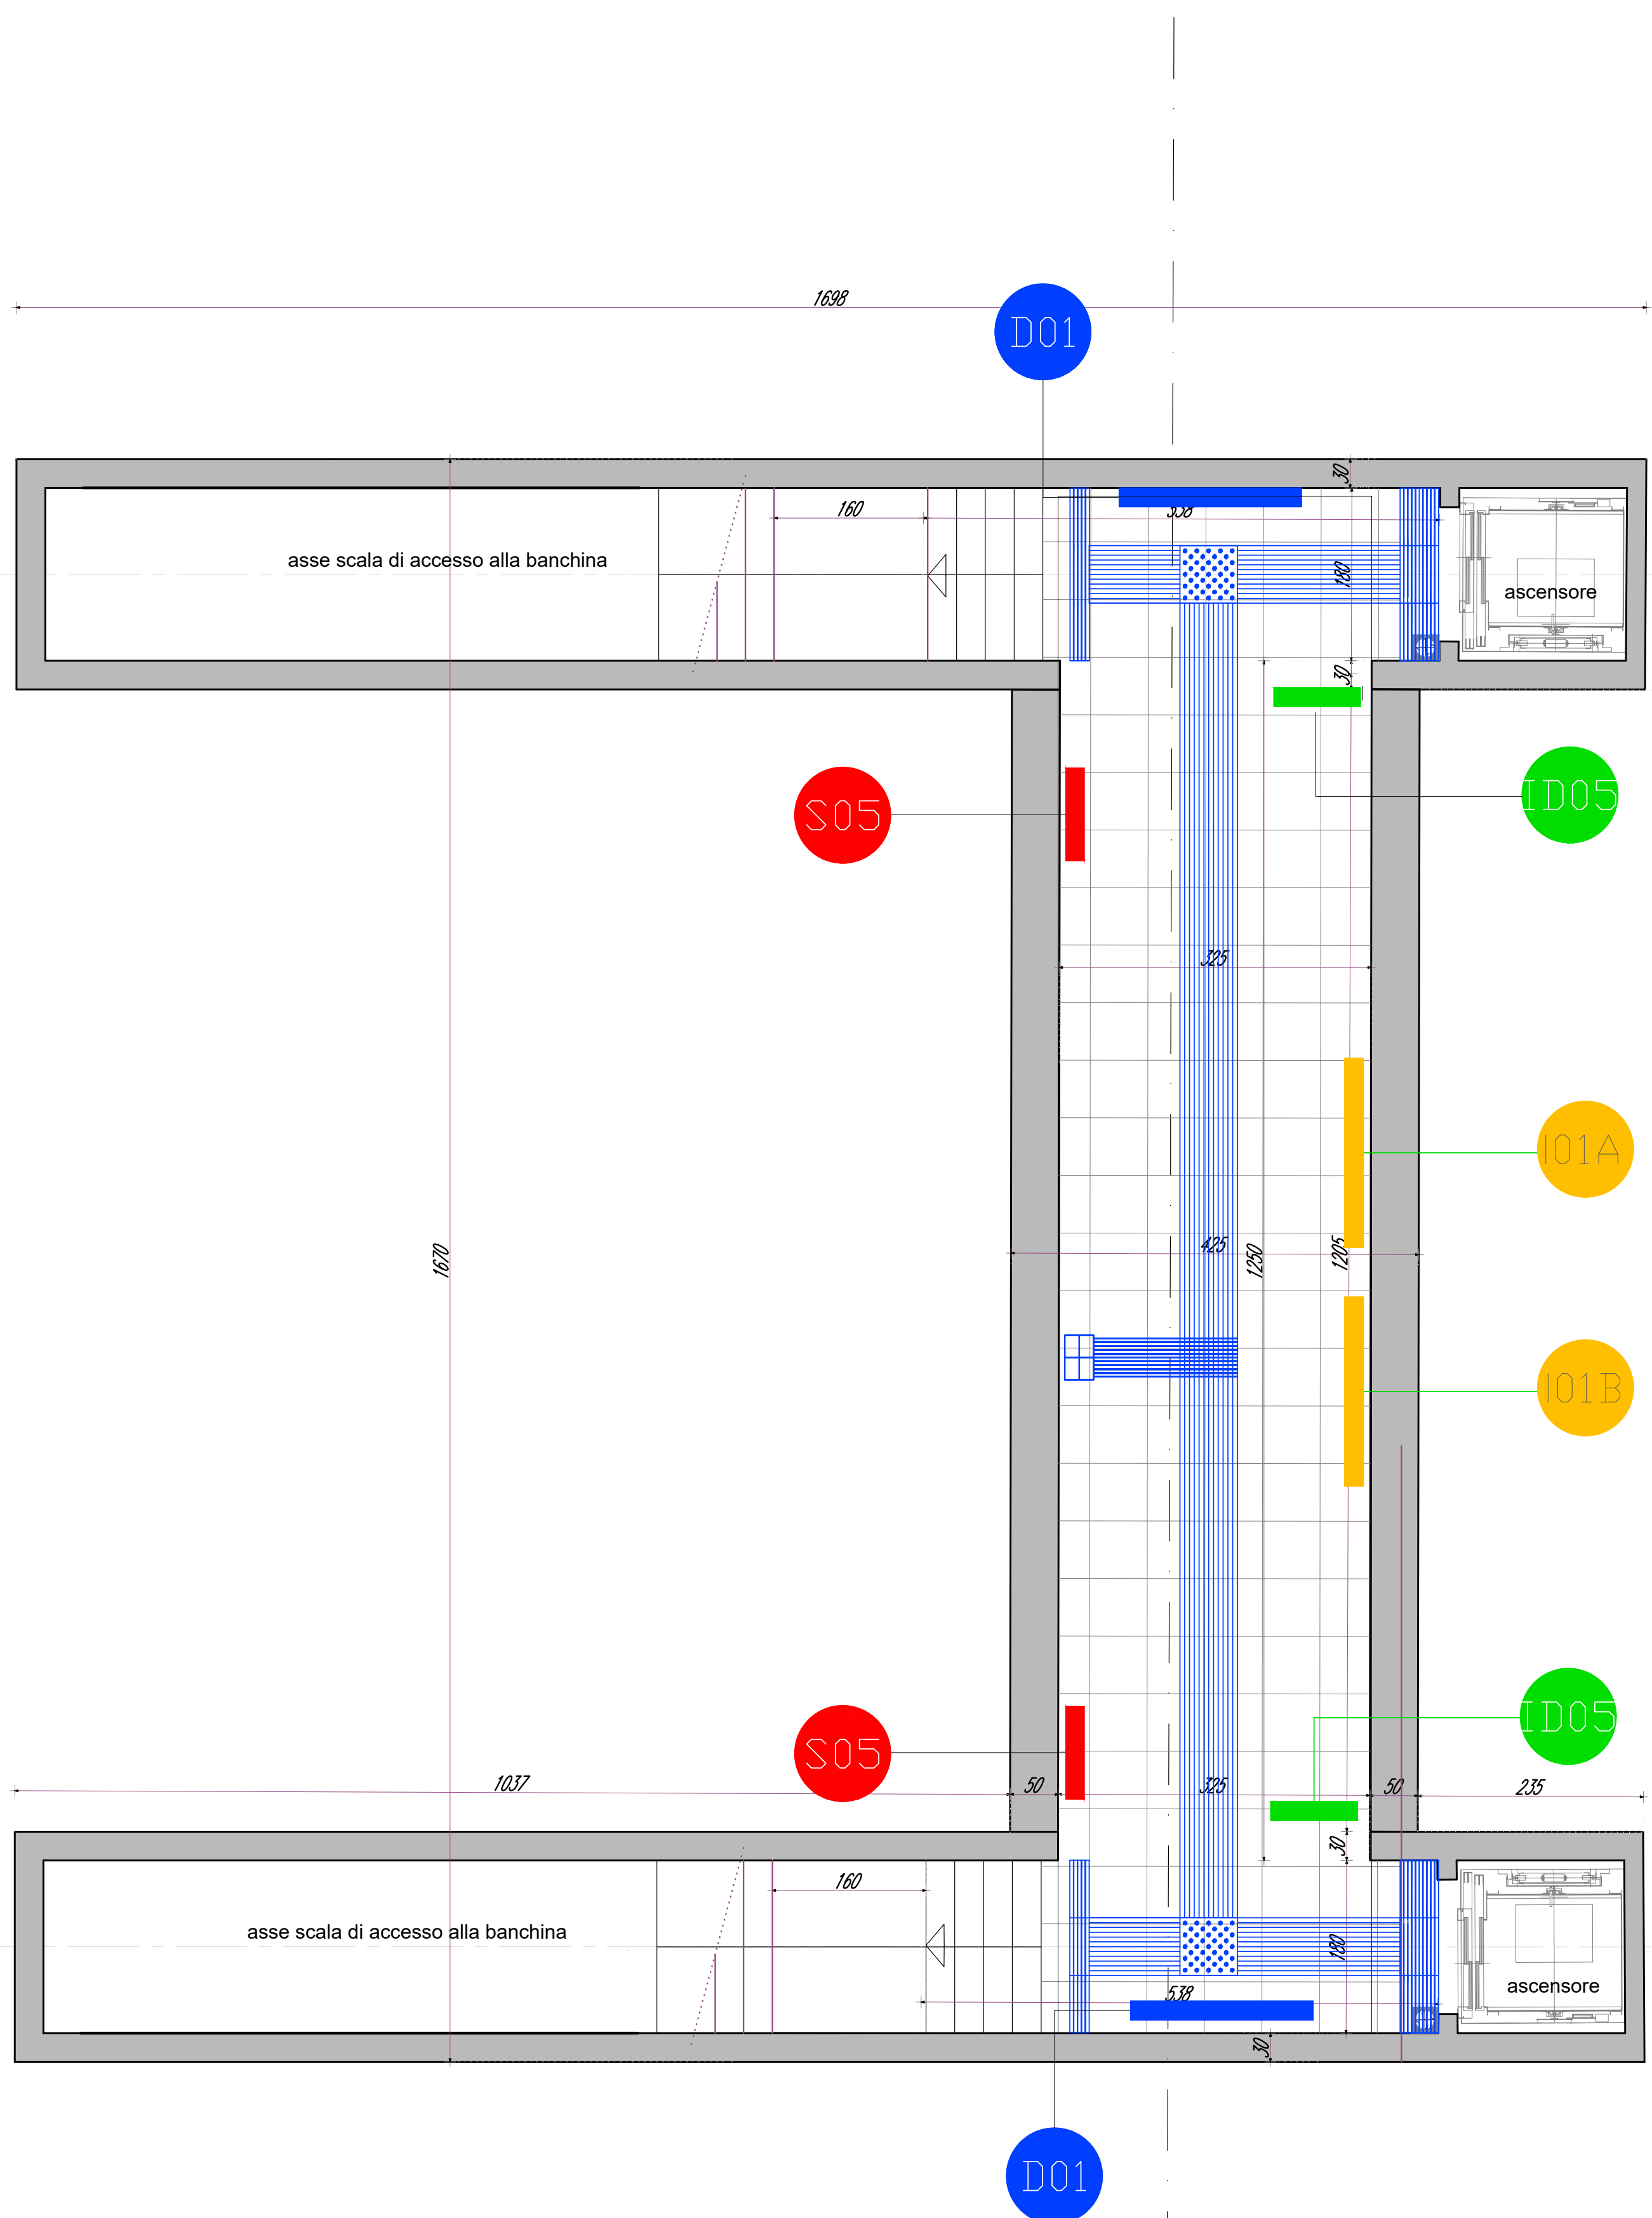

**LEGENDA GRAFICA**

**PERCORSO IPOVEDENTI:**

- Sistema LOGES Codice di DIREZIONE RETTILINEA
- Sistema LOGES Codice di ARRESTO/PERICOLO
- Sistema LOGES Codice di PERICOLO VALICABILE
- Sistema LOGES Codice di ATTENZIONE/SERVIZIO
- Sistema LOGES Codice di ATTENZIONE/SERVIZIO
- Sistema LOGES Codice di FINE PERCORSO
- Sistema LOGES Codice di INCROCIO
- Sistema LOGES Codice di SVOLTA OBBLIGATA A 90°
- Mappe tattili a parete
- Mappe tattili su leggii
- Mappe tattili per ascensore 20x20
- Mancorrenti

**NOTE**

(1) Le quote sono espresse in centimetri.  
 (2) Il colore degli elementi costituenti il sistema Loges è scelto in relazione a quello delle pavimentazioni al fine di garantire un adeguato contrasto visivo come prescritto dalla normativa vigente.  
 (3) Sarà cura della D.L. verificare il necessario prolungamento sul marciapiede pubblico del percorso ipovedenti fino ad intercettare eventuali tratti esistenti.

**SEGNALETICA A MESSAGGIO FISSO**

CODICE IDENTIFICATIVO	SYMBOL	DESCRIZIONE	NOTE
F/D - fascia - vt	(S01)	Fascia in vialone	
F/D - fascia - rt	(S02)	Fascia in vialone retroluminata	
F/D - portale - rt	(S03)	Portale retroluminato in metallo - Info viale	
F/D - none	(S04)	Lettere scatolari in metallo - None	
F/D - monolitico - tipo 2	(S05)	Monolitico concato a terra a 500 mm - None	
F/D - fascia - rt	(S06)	Fascia retroluminata	
F/D - portale - rt	(S07)	Portale retroluminato in metallo - None	
F/D - fascia (rt) - rt/vl	(S08)	Fascia retroluminata su palo - Info viale	
F/D - bandiera	(S09)	Bandiera in vialone - Info viale	
F/D - targa	(S10)	Bandiera in vialone - Info Servizio	
F/D - bandiera	(S11)	Targa in vialone - Info Servizio	
F/D - targa	(S12)	Targa in vialone - Locali tecnici	
F/I - bacheca - P	(S13)	B bacheca a parete - A - Partenze	
F/I - bacheca - P	(S14)	B bacheca a parete - B - Arrivi	
F/I - bacheca P-R	(S15)	B bacheca a parete ribassata - A - Partenze	
F/I - bacheca P-R	(S16)	B bacheca a parete ribassata - A - Arrivi	
F/DV - fascia H	(S17)	Fascia bordo marciapiede in vialone retroluminata - Vietato	
F/DV - pannello (rt) - vt	(S18)	Pannello in vialone retroluminato - Vietato	
F/DV - pannello - vt	(S19)	Pannello in vialone - Vietato	
F/DV - invite - vt/vl	(S20)	Invite in vialone retroluminato - Vietato	
F/DV - invite - vt/vl	(S21)	Invite in vialone - Vietato	
F/DV - targa	(S22)	Targa in vialone - Vietato	

**COMMITTENTE:** **DIREZIONE INVESTIMENTI PROGETTI PALERMO**

**SOGGETTO TECNICO:** **DIREZIONE TERRITORIALE PRODUZIONE DI PALERMO S. O. INGEGNERIA DI PALERMO**

**PROGETTAZIONE:** **SINTAGMA S.r.l. - ITALIANA SISTEMI S.r.l.**

**PROGETTO DEFINITIVO**

**CONTRATTO APPLICATIVO n.9/2017 - A.Q. n.341/2016 del 29/11/2016**

**Progettazione definitiva delle opere civili ed armamento per il ripristino della linea Palermo - Trapani via Milo**

**OPERE CIVILI STAZIONE DI CALATAFIMI**

**PERCORSI TATTILI : PIANTA A QUOTA SOTTOPASSO** SCALA 1:50

PROGETTO/ANNO: 3 0 4 8 1 7 SOTTOPR.: S 0 1 LIVELLO: PD NOME DOC.: TSST PROG. OP.: FASE FUNZ.: 11 NUMERAZ.: 0 0 0 E 0 0 0 6

Rev.	Descrizione	Progettista			RFI			
		Redatto	Verificato	Approvato	Verificato Team Ver.	Verificato C.P.	Approvato	Autorizzato
A	Emissione	18	18	18	18	18	18	18
B	Rev. su Ist. RFI Roma	19	19	19	19	19	19	19

LINEA: [ ] SEDE TECN.: [ ] NOME DOC.: [ ] NUMERAZ.: [ ]

Verificato e trasmesso Data: [ ] Convalidato Data: [ ] Archiviato Data: [ ]

Nome File: 304817\_S01\_PD\_TSST\_11\_000\_E0006\_B- Calatafimi - OP - Percorsi Tattili piant sott.dwg